
# "DE NIEUWE POST"

De Nieuwe Post Nijverdal

NEJBOER ONTWIKKELING B.V.




## APPARTEMENT **46**

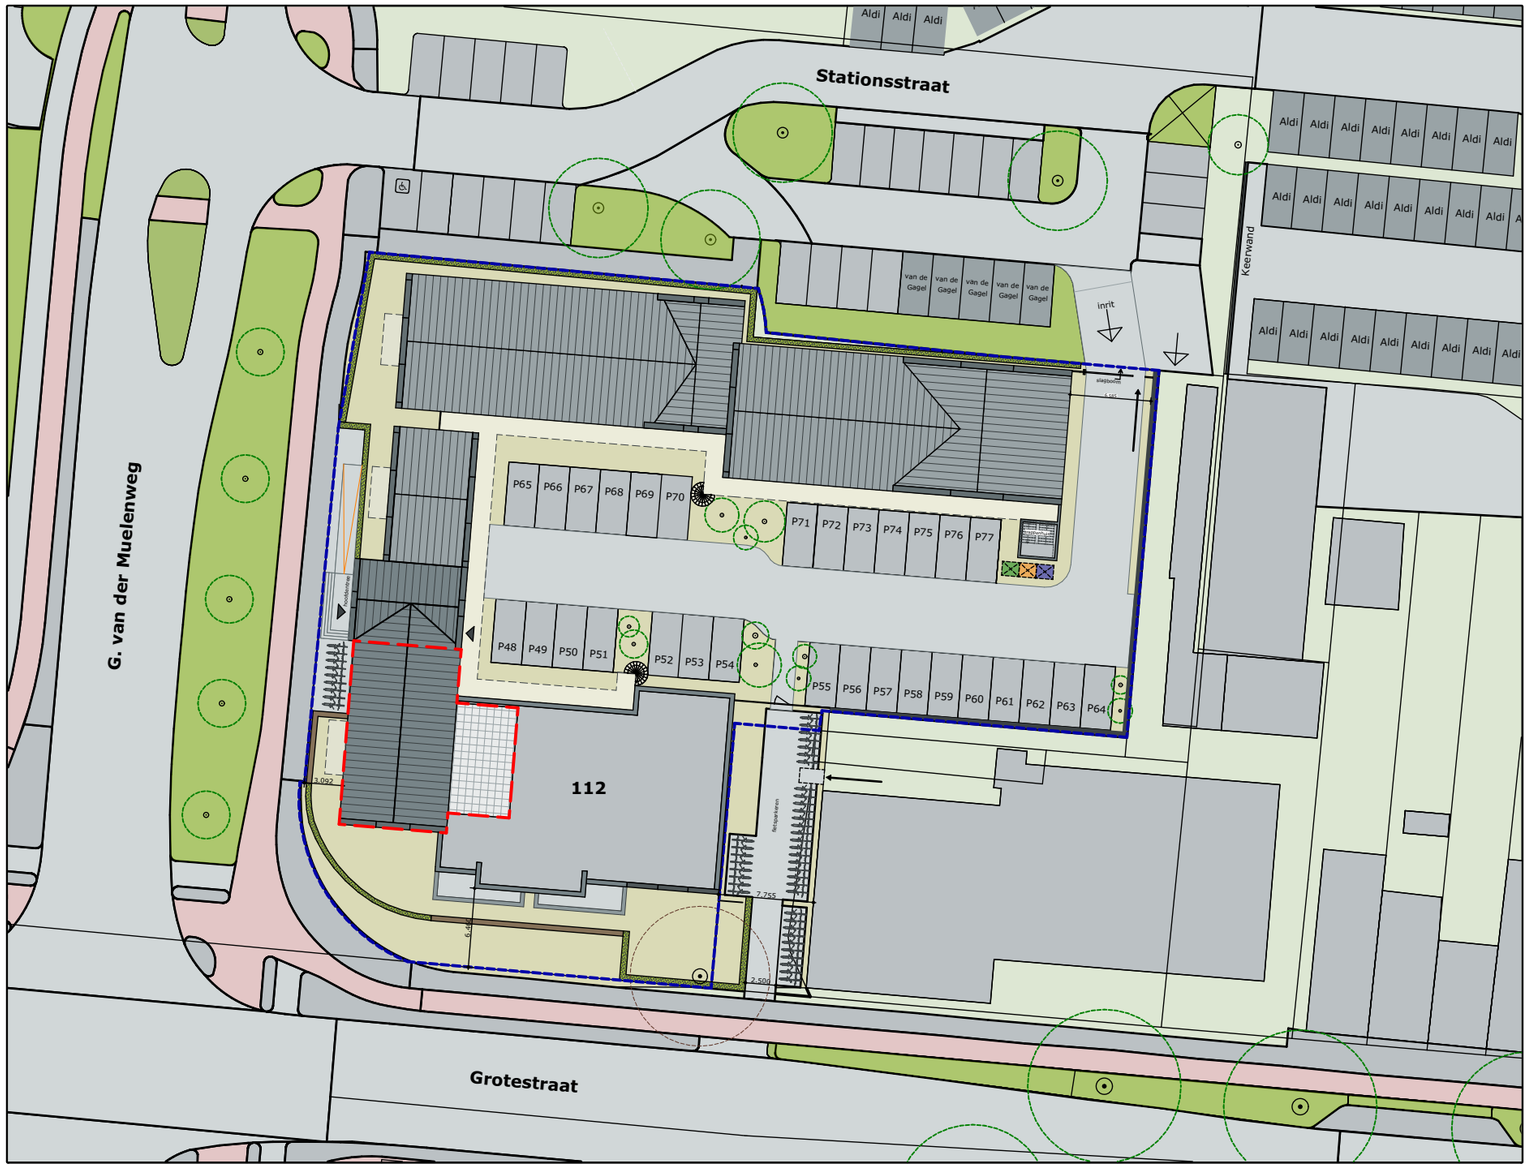


N

# LEGENDA

MAATVOERING EN INRICHTING

De maten op de tekening zijn circa-maten. Deze zijn aangegeven in millimeters, tenzij anders vermeld. Bij de maatvoering tussen de wanden is geen rekening gehouden met enige wandafwerking, zoals wandtegels en spuitwerk. Daarnaast kunnen zich tijdens de bouw veranderingen voordoen, die kunnen leiden tot verschillen.
Op de tekening aangegeven meubilair en apparatuur dienen alleen ter oriëntatie.

# RENVOOI

INVULLING

- Appartementengebouw
- Kavel
- Groen
- Fietspad
- Wandelpad
- Wegen
- Omliggende bebouwing
- Haag (halfhoog)
- Baksteen muurtje h=1.000+

OVERIG

- Positie hoofdentree
- Bomen, positie indicatief
- P Parkeren
- Appartement 46
- Projectlocatie
- Containers

# ALGEMEEN

**Project**
De Nieuwe Post

**Onderdeel**
Situatie

**Schaal**
1:200

**Formaat**
A3 (420x297)

**Datum getekend**
21 oktober 2026

**Status**
Definitief

**Appartement nummer**

## 46


NEJBOER ONTWIKKELING B.V.

eve ARCHITECTEN

## Begane grond




## Verdieping 4

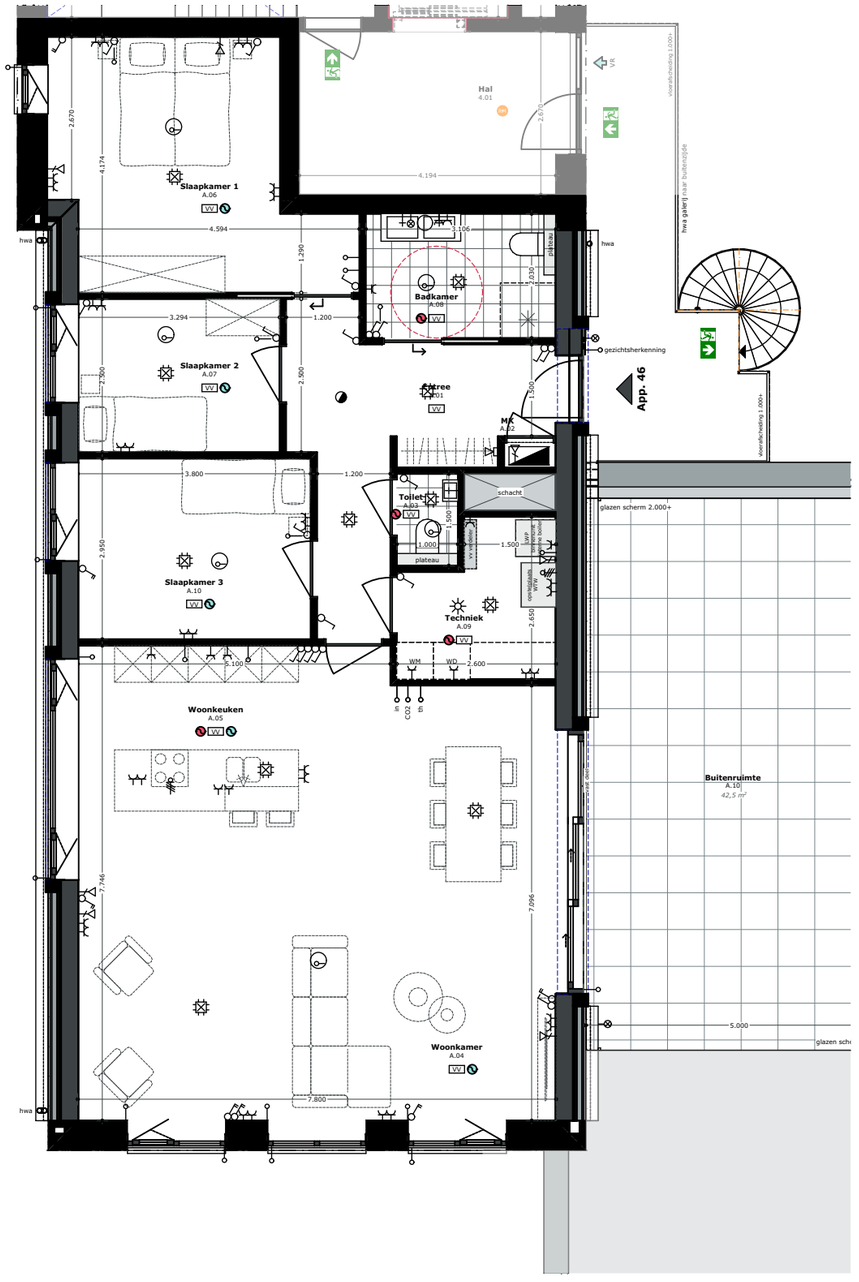


## Berging




# LEGENDA

### MAATVOERING EN INRICHTING

De maten op de tekening zijn circa-maten. Deze zijn aangegeven in millimeters, tenzij anders vermeld. Bij de maatvoering tussen de wanden is geen rekening gehouden met enige wandafwerking, zoals wandtegels en spuitwerk. Daarnaast kunnen zich tijdens de bouw veranderingen voordoen, die kunnen leiden tot verschillen.
Op de tekening aangegeven meubilair en apparatuur dienen alleen ter oriëntatie.

# RENVOOI PLATTEGRONDEN

### SYMBOLEN

- Ruimte v.z.v. mechanische luchtafvoer, positie en aantal n.t.b. door installateur
- Ruimte v.z.v. mechanische luchttoevoer, positie en aantal n.t.b. door installateur
- WTW — Mechanische gebalanceerde ventilatiebox
- WP — Warmtepomp
- VV — Ruimte v.z.v. vloerverwarming
- hwa — Hemelwaterafvoer
- Positie voordeur

### ELEKTRA

- Enkelpolige schakelaar
- Screen schakelaar
- Bewegingsmelder, plafond
- Centraaldoos, plafondlichtpunt
- Aansluitpunt 230V
- Loze leiding
- Data aansluitpunt enkel
- Loze leiding tbv. sensor
- Wandcontactdoos 1-voud, inbouw
- Wandcontactdoos 2-voud, hor, inbouw
- Meterkast/verdeelkast
- Rookmelder

# ALGEMEEN

**Project**
De Nieuwe Post

**Onderdeel**
Plattegrond

**Schaal**
1:100

**Formaat**
A3 (420x297)

**Datum getekend**
21 oktober 2026


**Status**
Definitief

**Appartement nummer**


**46**

NEJBOER ONTWIKKELING B.V.


eve ARCHITECTEN

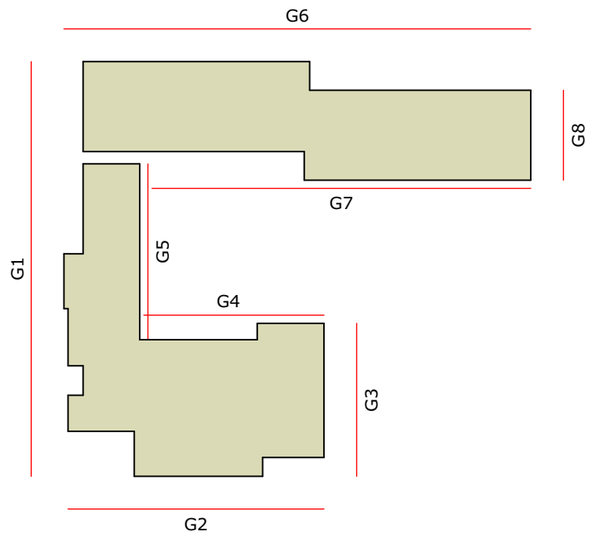



Gevelnummering

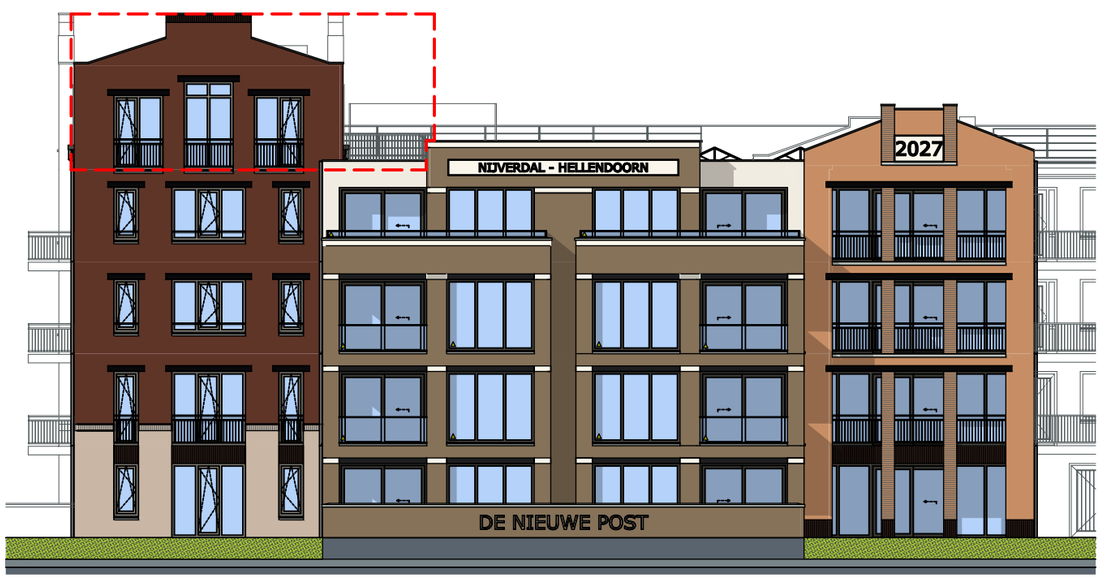


Gevel 2 - Zuid

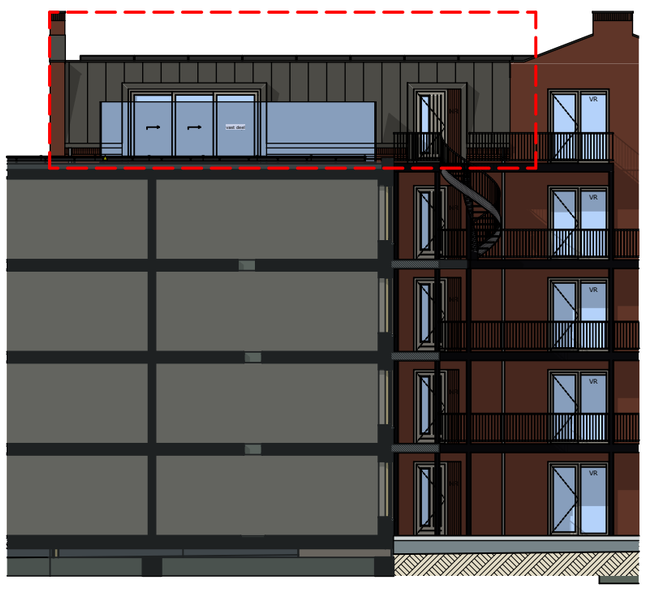

Gevel 5 - Oost

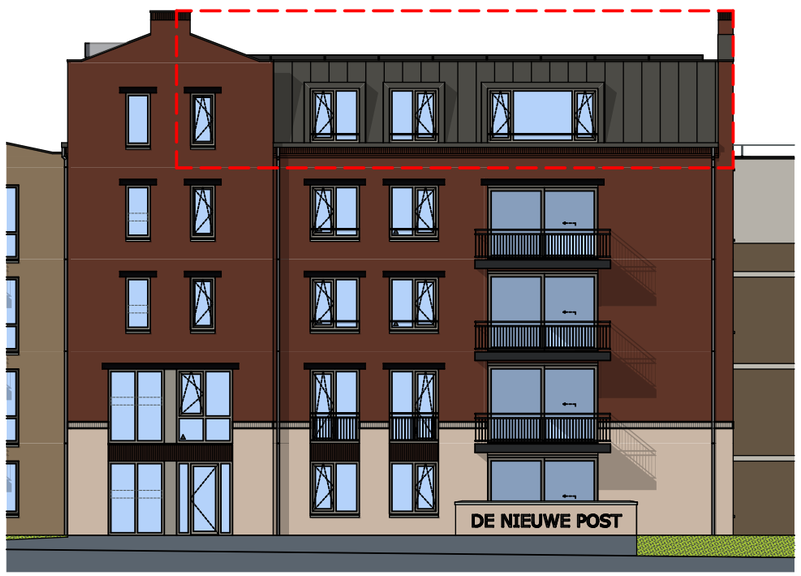


Gevel 1 - West

# LEGENDA


MAATVOERING EN INRICHTING

De maten op de tekening zijn circa-maten. Deze zijn aangegeven in millimeters, tenzij anders vermeld. Bij de maatvoering tussen de wanden is geen rekening gehouden met enige wandafwerking, zoals wandtegels en spuitwerk. Daarnaast kunnen zich tijdens de bouw veranderingen voordoen, die kunnen leiden tot verschillen.
Op de tekening aangegeven meubilair en apparatuur dienen alleen ter oriëntatie.


# RENVOOI GEVELAANZICHTEN

SYMBOLEN


- Kozijn v.z.v. doorvalveilig glas cf. NEN 2608 en opgave leverancier
- Balustrade v.z.v. doorvalveilig glas cf. opgave leverancier
- Kozijn voorzien van zonwerend glas, cf. BENG-berekening en opgave leverancier

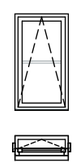


Valraam
(naar binnen)

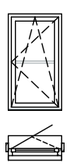

Draaikiepraam
(naar binnen
draaiend)

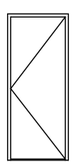


Deur
(naar buiten
draaiend)

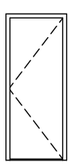

Deur
(naar binnen
draaiend)

Appartement 46

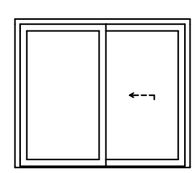

Schuifdeur

# ALGEMEEN

**Project**
De Nieuwe Post

**Onderdeel**
Gevelaanzichten

**Schaal**
1:200

**Formaat**
A3 (420x297)

**Datum getekend**
21 oktober 2026

**Status**
Definitief

**Appartement nummer**

**46**

NEJBOER ONTWIKKELING B.V.

eve ARCHITECTEN