
"DE NIEUWE POST"


De Nieuwe Post Nijverdal

NEJBOER ONTWIKKELING B.V.

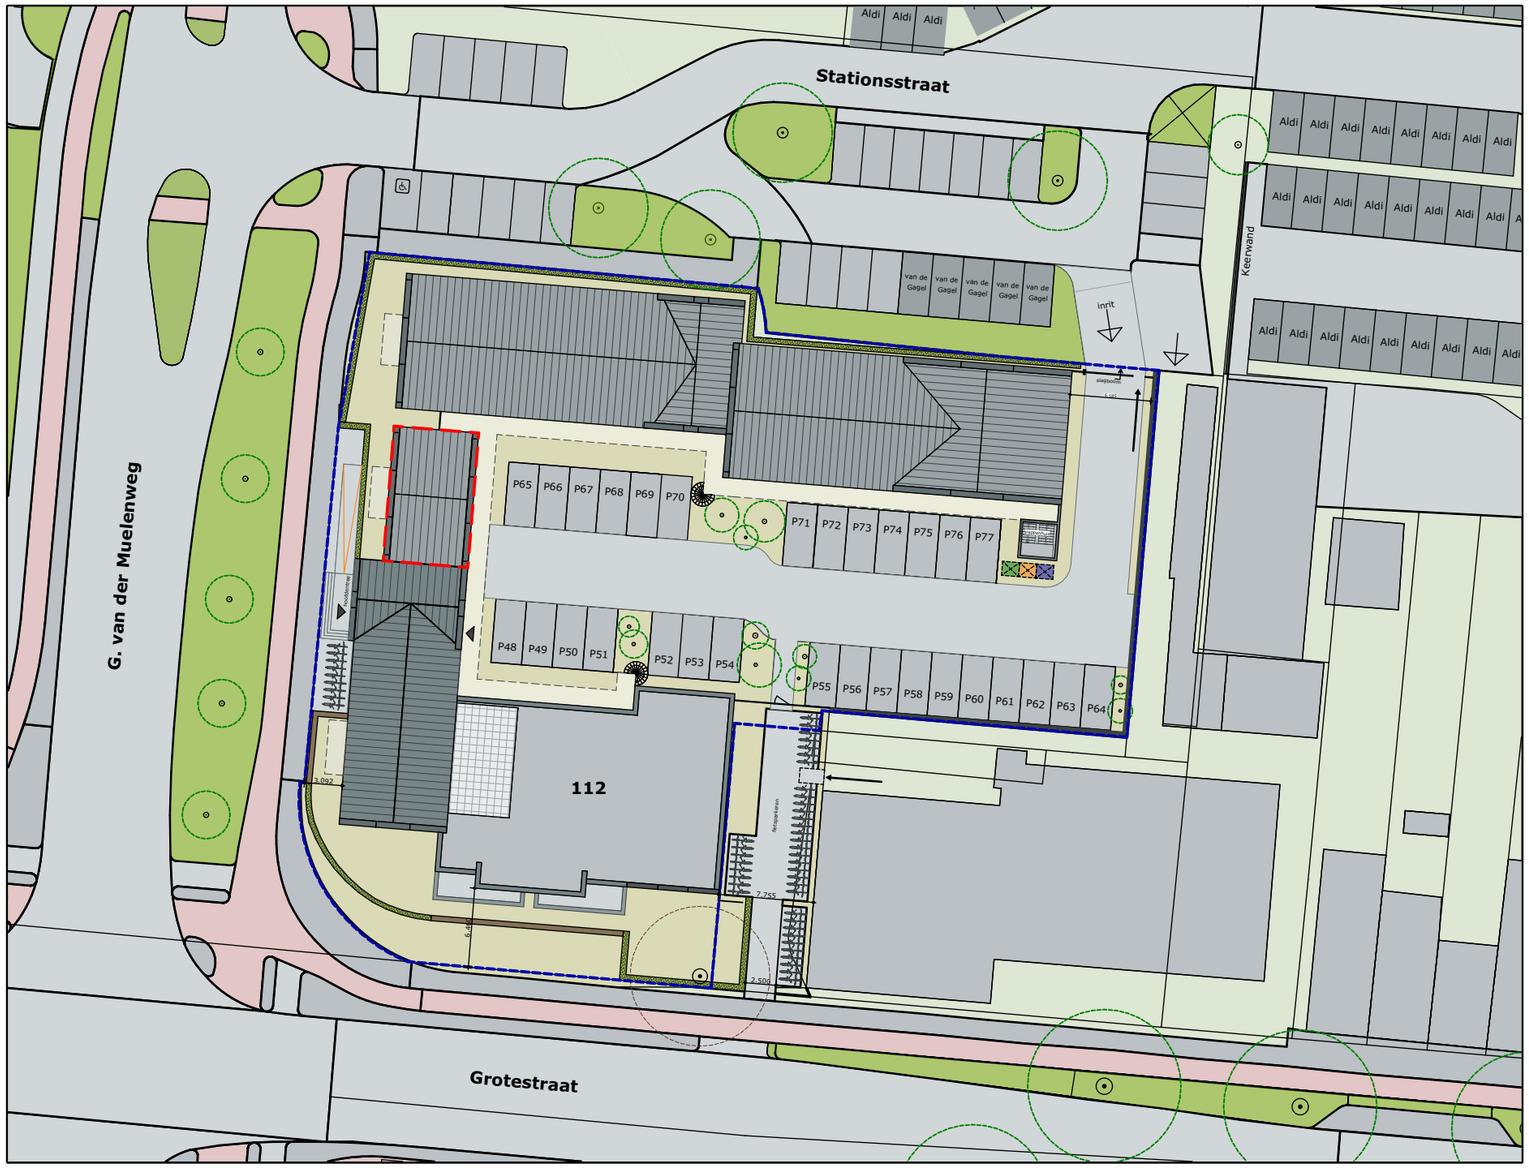

APPARTEMENT **11**



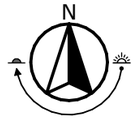

LEGENDA

MAATVOERING EN INRICHTING

De maten op de tekening zijn circa-maten. Deze zijn aangegeven in millimeters, tenzij anders vermeld. Bij de maatvoering tussen de wanden is geen rekening gehouden met enige wandafwerking, zoals wandtegels en spuitwerk. Daarnaast kunnen zich tijdens de bouw veranderingen voordoen, die kunnen leiden tot verschillen.
Op de tekening aangegeven meubilair en apparatuur dienen alleen ter oriëntatie.

RENVOOI

INVULLING

- Appartementengebouw
- Kavel
- Groen
- Fietspad
- Wandelpad
- Wegen
- Omliggende bebouwing
- Haag (halfhoog)
- Baksteen muurtje h=1.000+

OVERIG

- Positie hoofdentree
- Bomen, positie indicatief
- P Parkeren
- Appartement 11
- Projectlocatie
- Containers

ALGEMEEN

Project
De Nieuwe Post

Onderdeel
Situatie

Schaal
1:500

Formaat
A3 (420x297)

Datum getekend
21 oktober 2026


Status
Definitief

Appartement nummer


11

NEJBOER ONTWIKKELING B.V.

eve ARCHITECTEN

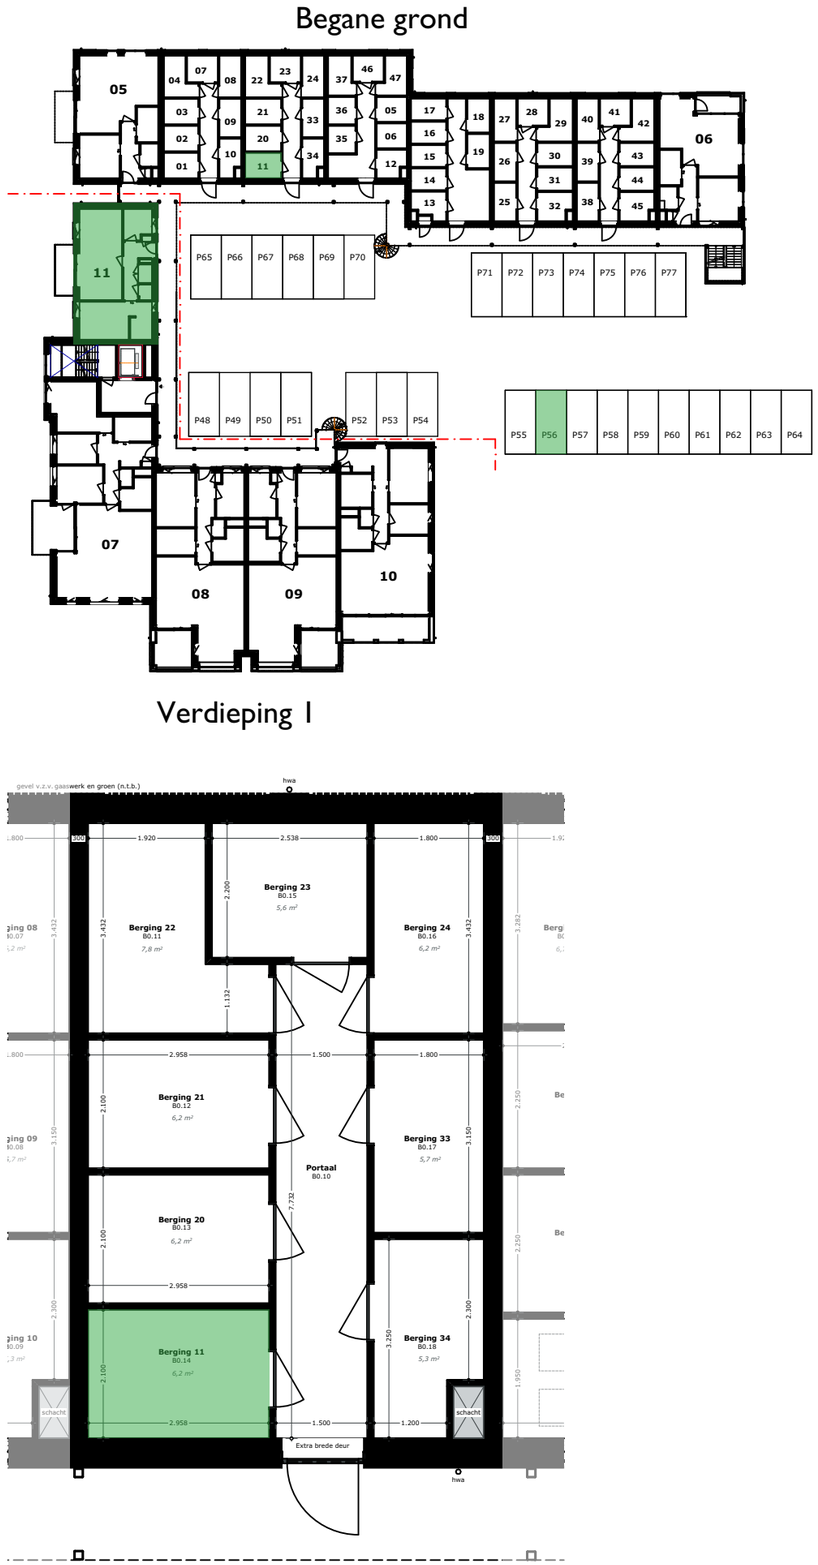

Berging

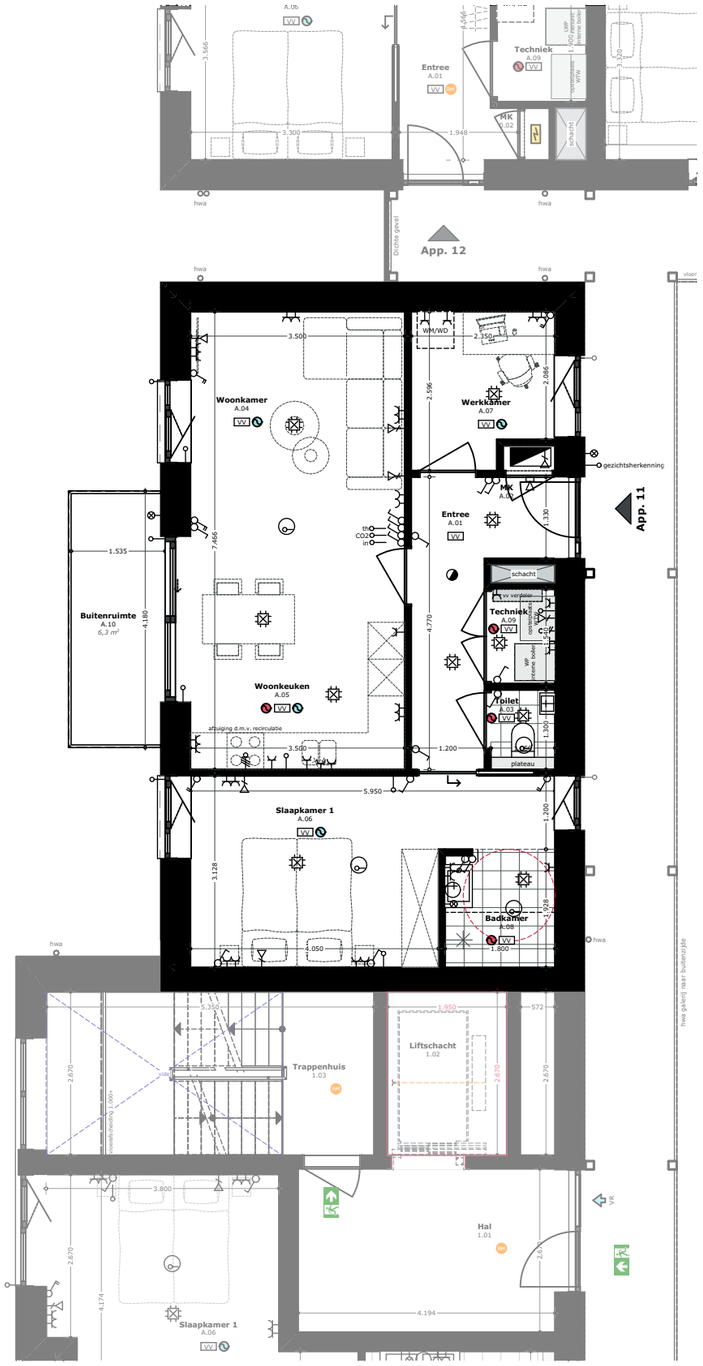

Plattegrond

LEGENDA

MAATVOERING EN INRICHTING

De maten op de tekening zijn circa-maten. Deze zijn aangegeven in millimeters, tenzij anders vermeld. Bij de maatvoering tussen de wanden is geen rekening gehouden met enige wandafwerking, zoals wandtegels en spuitwerk. Daarnaast kunnen zich tijdens de bouw veranderingen voordoen, die kunnen leiden tot verschillen.
Op de tekening aangegeven meubilair en apparatuur dienen alleen ter oriëntatie.

RENVOOI PLATTEGRONDEN

SYMBOLEN

- Ruimte v.z.v. mechanische luchtafvoer, positie en aantal n.t.b. door installateur
- Ruimte v.z.v. mechanische luchttoevoer, positie en aantal n.t.b. door installateur
- WTW — Mechanische gebalanceerde ventilatiebox
- WP — Warmtepomp
- VV — Ruimte v.z.v. vloerverwarming
- hwa — Hemelwaterafvoer
- Positie voordeur

ELEKTRA

- Enkelpolige schakelaar
- Screen schakelaar
- Bewegingsmelder, plafond
- Centraaldoos, plafondlichtpunt
- Aansluitpunt 230V
- Loze leiding
- Data aansluitpunt enkel
- Loze leiding tbv. sensor
- Wandcontactdoos 1-voud, inbouw
- Wandcontactdoos 2-voud, hor, inbouw
- Meterkast/verdeelkast
- Rookmelder

ALGEMEEN

Project
De Nieuwe Post

Onderdeel
Plattegrond

Schaal
1:100

Formaat
A3 (420x297)

Datum getekend
21 oktober 2026


Status
Definitief

Appartement nummer

11

NEJBOER ONTWIKKELING B.V.

eve ARCHITECTEN

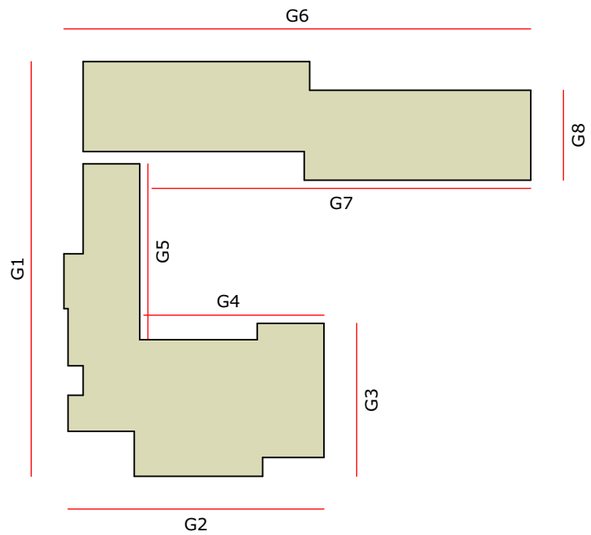

Gevelnummering



Gevel 1 - West



Gevel 5 - Oost

LEGENDA


MAATVOERING EN INRICHTING

De maten op de tekening zijn circa-maten. Deze zijn aangegeven in millimeters, tenzij anders vermeld. Bij de maatvoering tussen de wanden is geen rekening gehouden met enige wandafwerking, zoals wandtegels en spuitwerk. Daarnaast kunnen zich tijdens de bouw veranderingen voordoen, die kunnen leiden tot verschillen.
Op de tekening aangegeven meubilair en apparatuur dienen alleen ter oriëntatie.


RENVOOI GEVELAANZICHTEN

SYMBOLEN


- Kozijn v.z.v. doorvalveilig glas cf. NEN 2608 en opgave leverancier
- Balustrade v.z.v. doorvalveilig glas cf. opgave leverancier
- Kozijn voorzien van zonwerend glas, cf. BENG-berekening en opgave leverancier

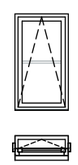


Valraam
(naar binnen)

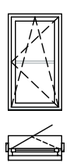

Draaikiepraam
(naar binnen draaiend)

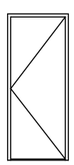


Deur
(naar buiten draaiend)

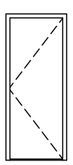

Deur
(naar binnen draaiend)

Appartement 11

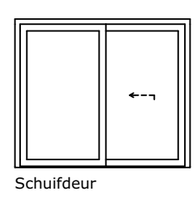

Schuifdeur

ALGEMEEN

Project
De Nieuwe Post

Onderdeel
Gevelaanzichten

Schaal
1:200

Formaat
A3 (420x297)

Datum getekend
21 oktober 2026

Status
Definitief

Appartement nummer

11

NEJBOER ONTWIKKELING B.V.

eve ARCHITECTEN