
# "DE NIEUWE POST"


De Nieuwe Post Nijverdal

NEJBOER ONTWIKKELING B.V.




## APPARTEMENT **33**

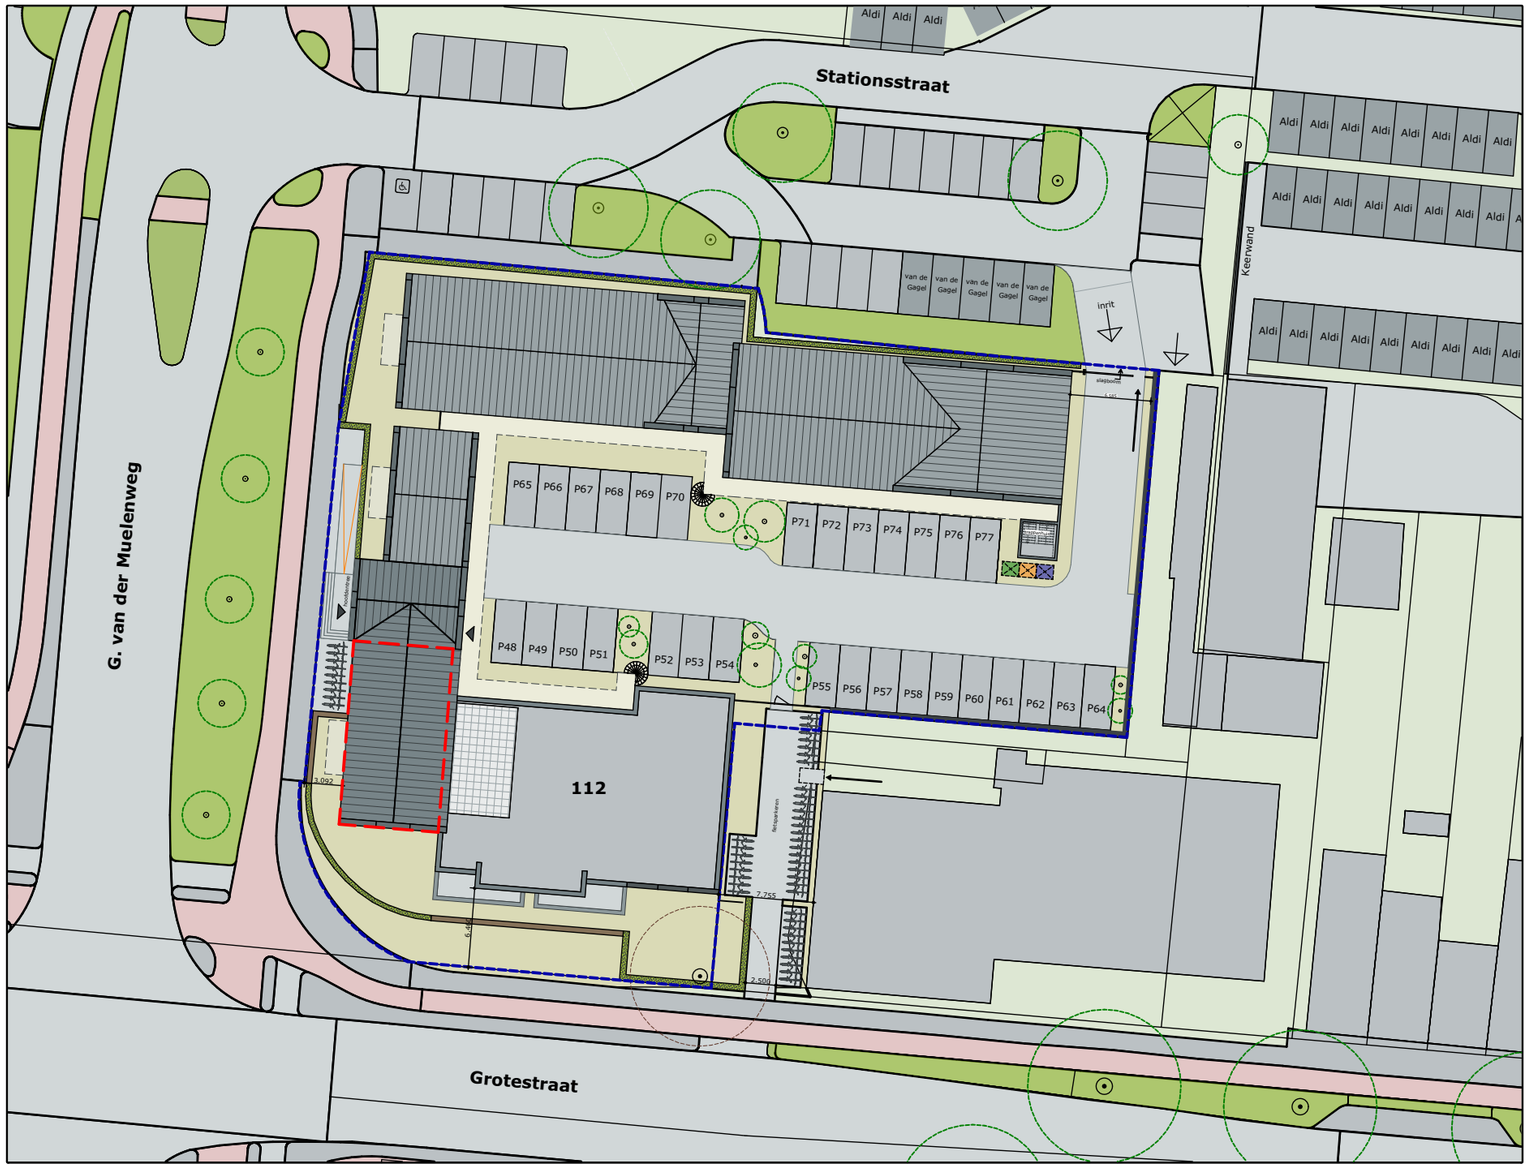

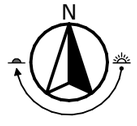
# LEGENDA

MAATVOERING EN INRICHTING

De maten op de tekening zijn circa-maten. Deze zijn aangegeven in millimeters, tenzij anders vermeld. Bij de maatvoering tussen de wanden is geen rekening gehouden met enige wandafwerking, zoals wandtegels en spuitwerk. Daarnaast kunnen zich tijdens de bouw veranderingen voordoen, die kunnen leiden tot verschillen.
Op de tekening aangegeven meubilair en apparatuur dienen alleen ter oriëntatie.

# RENVOOI

INVULLING

- Appartementengebouw
- Kavel
- Groen
- Fietspad
- Wandelpad
- Wegen
- Omliggende bebouwing
- Haag (halfhoog)
- Baksteen muurtje h=1.000+

OVERIG

- Positie hoofdentree
- Bomen, positie indicatief
- P Parkeren
- Appartement 33
- Projectlocatie
- Containers

# ALGEMEEN

**Project**
De Nieuwe Post

**Onderdeel**
Situatie

**Schaal**
1:500

**Formaat**
A3 (420x297)

**Datum getekend**
21 oktober 2026

**Status**
Definitief

**Appartement nummer**

## 33

NEJBOER ONTWIKKELING B.V.


eve ARCHITECTEN







Berging

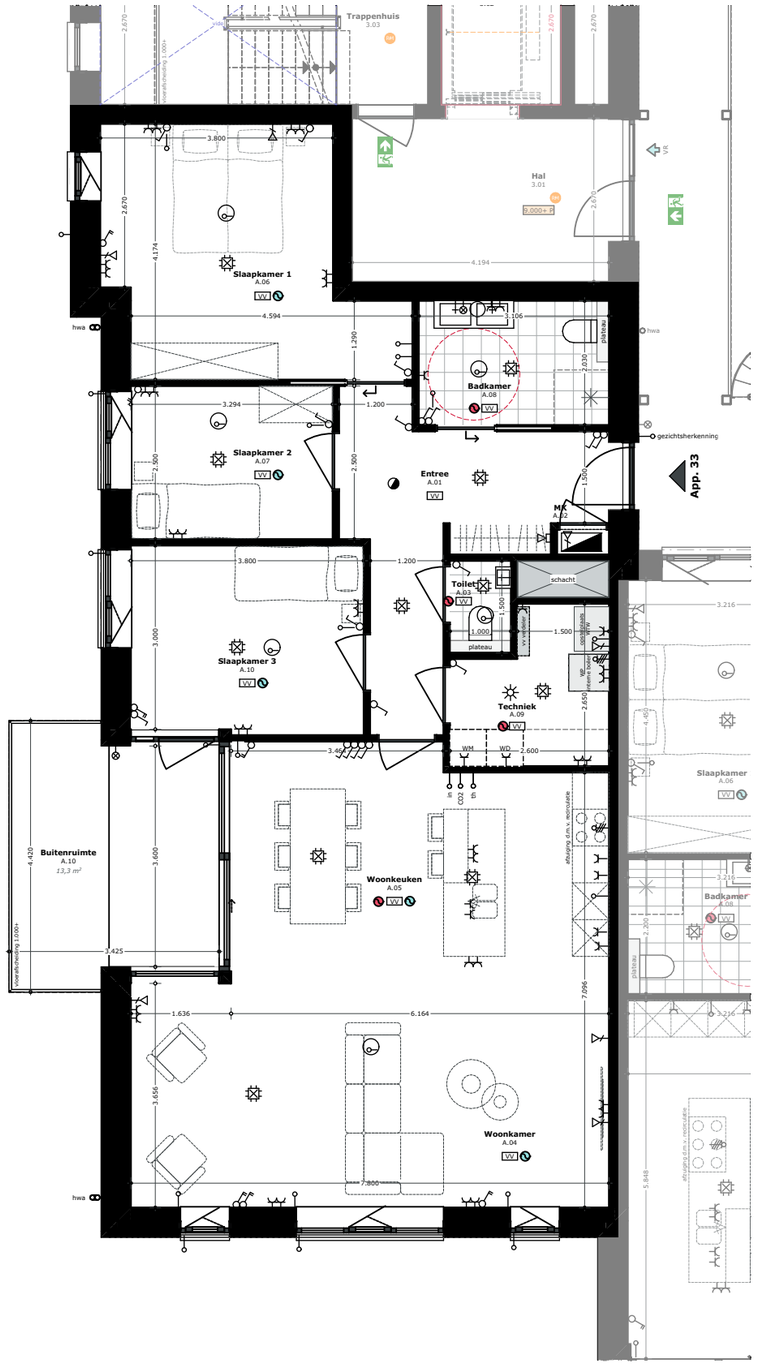


Plattegrond

# LEGENDA

## MAATVOERING EN INRICHTING

De maten op de tekening zijn circa-maten. Deze zijn aangegeven in millimeters, tenzij anders vermeld. Bij de maatvoering tussen de wanden is geen rekening gehouden met enige wandafwerking, zoals wandtegels en spuitwerk. Daarnaast kunnen zich tijdens de bouw veranderingen voordoen, die kunnen leiden tot verschillen.
Op de tekening aangegeven meubilair en apparatuur dienen alleen ter oriëntatie.

# RENVOOI PLATTEGRONDEN

## SYMBOLEN

- Ruimte v.z.v. mechanische luchtafvoer, positie en aantal n.t.b. door installateur
- Ruimte v.z.v. mechanische luchttoevoer, positie en aantal n.t.b. door installateur
- WTW — Mechanische gebalanceerde ventilatiebox
- WP — Warmtepomp
- VV — Ruimte v.z.v. vloerverwarming
- hwa — Hemelwaterafvoer
- Positie voordeur

## ELEKTRA

- Enkelpolige schakelaar
- Screen schakelaar
- Bewegingsmelder, plafond
- Centraaldoos, plafondlichtpunt
- Aansluitpunt 230V
- Loze leiding
- Data aansluitpunt enkel
- Loze leiding tbv. sensor
- Wandcontactdoos 1-voud, inbouw
- Wandcontactdoos 2-voud, hor, inbouw
- Meterkast/verdeelkast
- Rookmelder

# ALGEMEEN

**Project**
De Nieuwe Post

**Onderdeel**
Plattegrond

**Schaal**
1:100

**Formaat**
A3 (420x297)

**Datum getekend**
21 oktober 2026


**Status**
Definitief

**Appartement nummer**


**33**

NEJBOER ONTWIKKELING B.V.


eve ARCHITECTEN

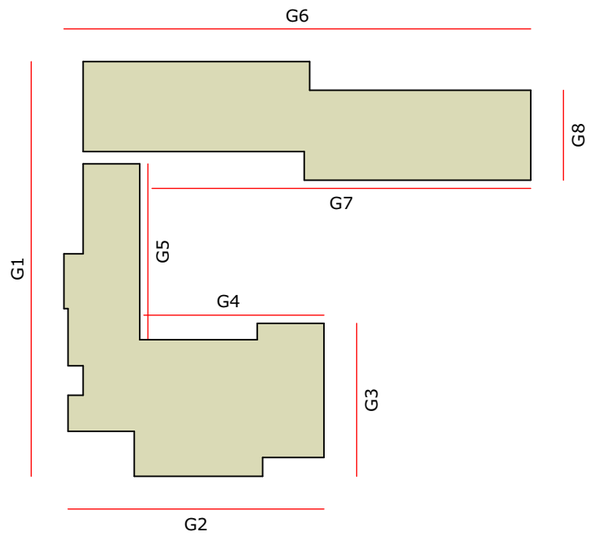


Gevelnummering

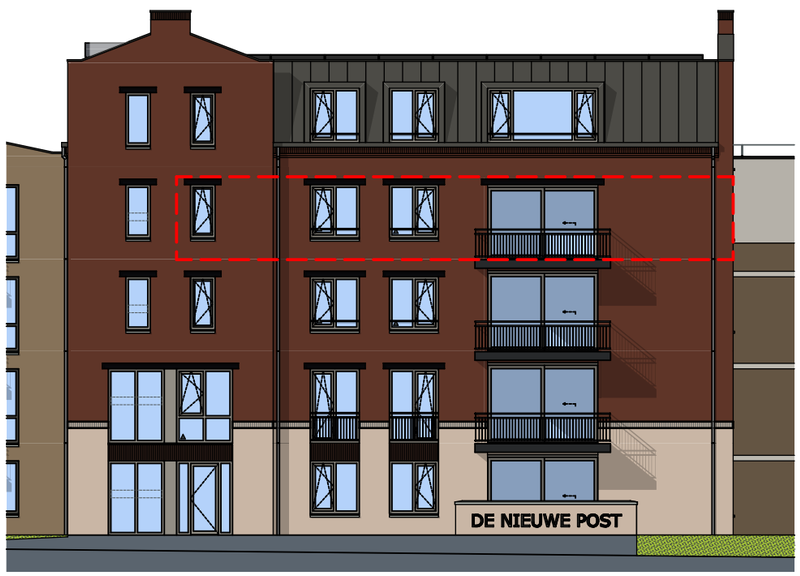


Gevel 1 - West

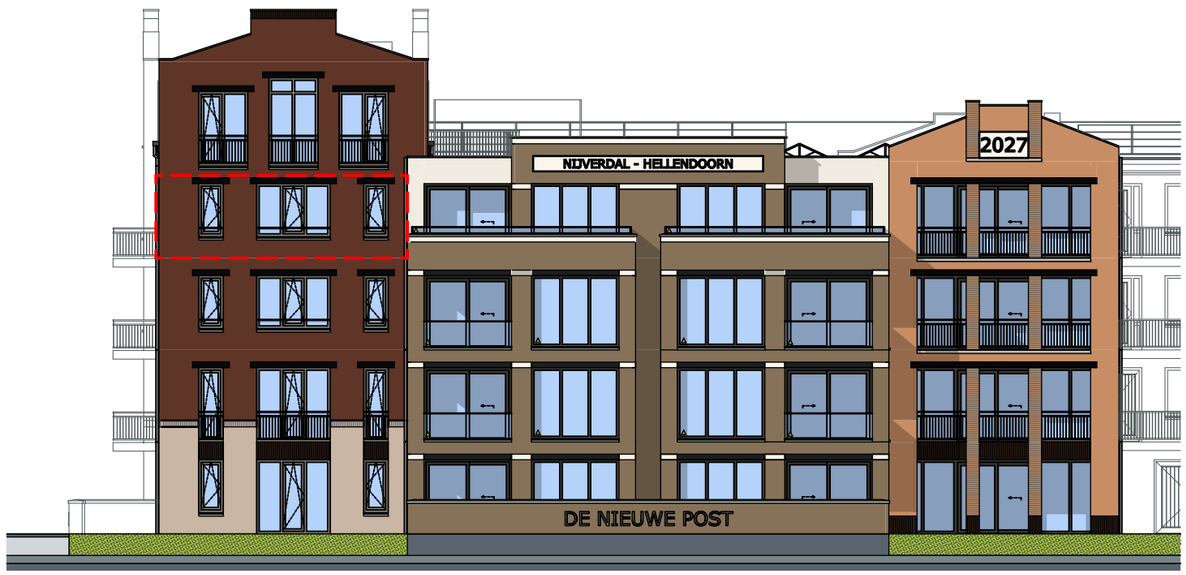


Gevel 2 - Zuid

# LEGENDA


MAATVOERING EN INRICHTING

De maten op de tekening zijn circa-maten. Deze zijn aangegeven in millimeters, tenzij anders vermeld. Bij de maatvoering tussen de wanden is geen rekening gehouden met enige wandafwerking, zoals wandtegels en spuitwerk. Daarnaast kunnen zich tijdens de bouw veranderingen voordoen, die kunnen leiden tot verschillen.
Op de tekening aangegeven meubilair en apparatuur dienen alleen ter oriëntatie.


# RENVOOI GEVELAANZICHTEN

SYMBOLEN


- Kozijn v.z.v. doorvalveilig glas cf. NEN 2608 en opgave leverancier
- Balustrade v.z.v. doorvalveilig glas cf. opgave leverancier
- Kozijn voorzien van zonwerend glas, cf. BENG-berekening en opgave leverancier

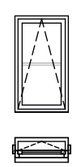


Valraam
(naar binnen)

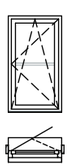

Draaikiepraam
(naar binnen
draaiend)

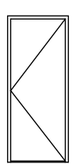


Deur
(naar buiten
draaiend)

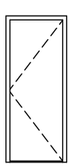

Deur
(naar binnen
draaiend)

Appartement 33

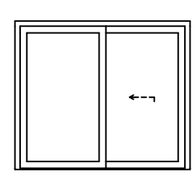

Schuifdeur

# ALGEMEEN

**Project**
De Nieuwe Post

**Onderdeel**
Gevelaanzichten

**Schaal**
1:200

**Formaat**
A3 (420x297)

**Datum getekend**
21 oktober 2026

**Status**
Definitief

**Appartement nummer**

**33**

NEJBOER ONTWIKKELING B.V.

eve ARCHITECTEN