

Eigentijds wonen



STEVENSWEERT | In Het Broek 5 158

Vraagprijs € 245.000 K.K.



0475-486766 | info@peters-jacobs.nl
peters-jacobs.nl

Kenmerken & specificaties



Bouwjaar:	2000
Soort:	EENGEZINSWONING
Kamers:	4
Inhoud:	347m ³
Woonoppervlakte:	90m ²
Perceeloppervlakte:	285m ²
Verwarming:	cvketel (eigendom, 2013)
Isolatie:	volledig dubbelele beglazing

Omschrijving

Vrijstaande recreatiewoning op bungalowpark Porta Isola!

Op het fraaie en rustige bungalowpark Porta Isola in Stevensweert bevindt zich deze perfect onderhouden vrijstaande recreatiewoning. De woning biedt volop ruimte, comfort en privacy en is ideaal voor zowel eigen gebruik als verhuur.

Unieke ligging:

Deze woning ligt op een prachtige locatie, midden in het watersportgebied van de Maasplassen. Vanuit het gezellige vestingstadje Stevensweert zijn diverse recreatieve mogelijkheden binnen handbereik:

- Direct bij de Maasplassen – ideaal voor watersport en natuur
- Op korte afstand van Roermond, Sittard en Thorn
- Slechts 25 minuten rijden naar Maastricht, Valkenburg en Vaals
- Goede verbindingen met België (Maaseik, Ardennen, Antwerpen) en Duitsland (Aken, Düsseldorf, Eifel)
- Binnen 10 minuten op de A2 en A73

Alleen een bezichtiging geeft een goede indruk van deze woning. Plan een afspraak en ontdek het zelf!

Indeling

Begane grond:

Bij binnenkomst in de entreehal treft u het deels betegelde toilet met fonteintje, de bijkeuken en de trapopgang naar de eerste verdieping.

De ruime L-vormige woonkamer is voorzien van een mooie laminaatvloer en krijgt veel natuurlijk licht. Via openslaande tuindeuren loopt u direct het terras en de verzorgde tuin in, waar u heerlijk kunt ontspannen.

De open keuken, uitgevoerd in een praktische wandopstelling, is voorzien van diverse inbouwapparatuur, waaronder een 4-pits gasfornuis, afzuigkap, oven en vaatwasser.

De bijkeuken, bereikbaar via de entreehal, biedt extra opbergruimte en huisvest de C.V.-combiketel (2013) en aansluitingen voor een wasmachine en droger.

Eerste verdieping:

Op de eerste etage bevinden zich drie ruime slaapkamers, alle voorzien van een tapijtvloer. De moderne badkamer is volledig betegeld en beschikt over een ligbad, toilet en wastafel met meubel.

Tweede verdieping:

Via een vlizotrap is de bergzolder bereikbaar, ideaal voor extra opslag.

Tuin:

De fraai aangelegde tuin, gelegen op het zuiden, biedt een heerlijke plek om te ontspannen. De tuin is volledig omheind en ingericht met een ruim terras, een overkapping met zitgedeelte, een diversiteit aan bloemen, struiken, planten en een gazon.

Omschrijving

Bijzonderheden:

- Oppervlakte grond: Ca. 285m² eigen grond.
- Inhoud: Ca. 347 m³.
- Woonoppervlakte: Ca. 90 m².
- Bouwjaar: 2000.
- Kozijnen: Kunststof kozijnen met dubbele beglazing.
- Isolatie:
- Energielabel:
- Verwarming/warmwater: HR Combi CV-ketel (2013, eigendom).



Aan de verstrekte aanbieding en omschrijving kunnen geen rechten ontleend worden.
Alle informatie is niet meer dan een uitnodiging tot het doen van een aanbod.



Aan de verstrekte aanbieding en omschrijving kunnen geen rechten ontleend worden.
Alle informatie is niet meer dan een uitnodiging tot het doen van een aanbod.



Aan de verstrekte aanbieding en omschrijving kunnen geen rechten ontleend worden.
Alle informatie is niet meer dan een uitnodiging tot het doen van een aanbod.



Aan de verstrekte aanbieding en omschrijving kunnen geen rechten ontleend worden.
Alle informatie is niet meer dan een uitnodiging tot het doen van een aanbod.



Aan de verstrekte aanbieding en omschrijving kunnen geen rechten ontleend worden.
Alle informatie is niet meer dan een uitnodiging tot het doen van een aanbod.



Aan de verstrekte aanbieding en omschrijving kunnen geen rechten ontleend worden.
Alle informatie is niet meer dan een uitnodiging tot het doen van een aanbod.




Aan de verstrekte aanbieding en omschrijving kunnen geen rechten ontleend worden.
Alle informatie is niet meer dan een uitnodiging tot het doen van een aanbod.



Aan de verstrekte aanbieding en omschrijving kunnen geen rechten ontleend worden.
Alle informatie is niet meer dan een uitnodiging tot het doen van een aanbod.


Plattegrond

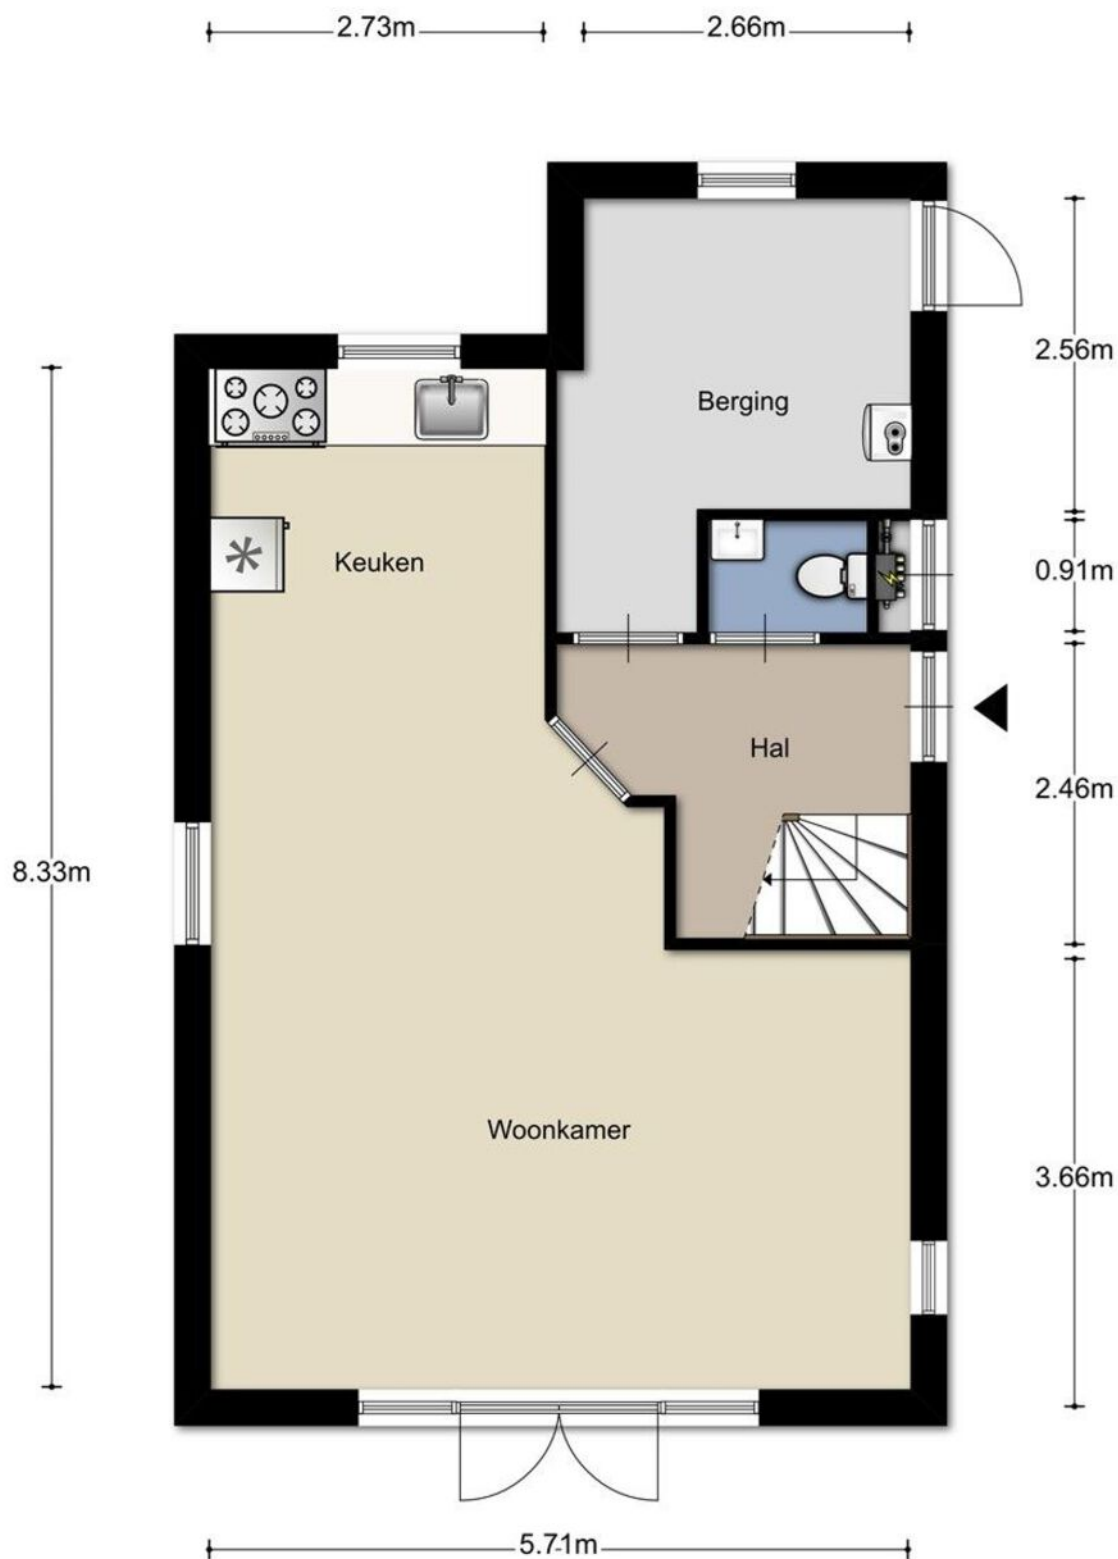

Aan de plattegronden kunnen geen rechten worden ontleend
© Zibber www.zibber.nl

Aan de verstrekte aanbieding en omschrijving kunnen geen rechten ontleend worden.
Alle informatie is niet meer dan een uitnodiging tot het doen van een aanbod.


Plattegrond

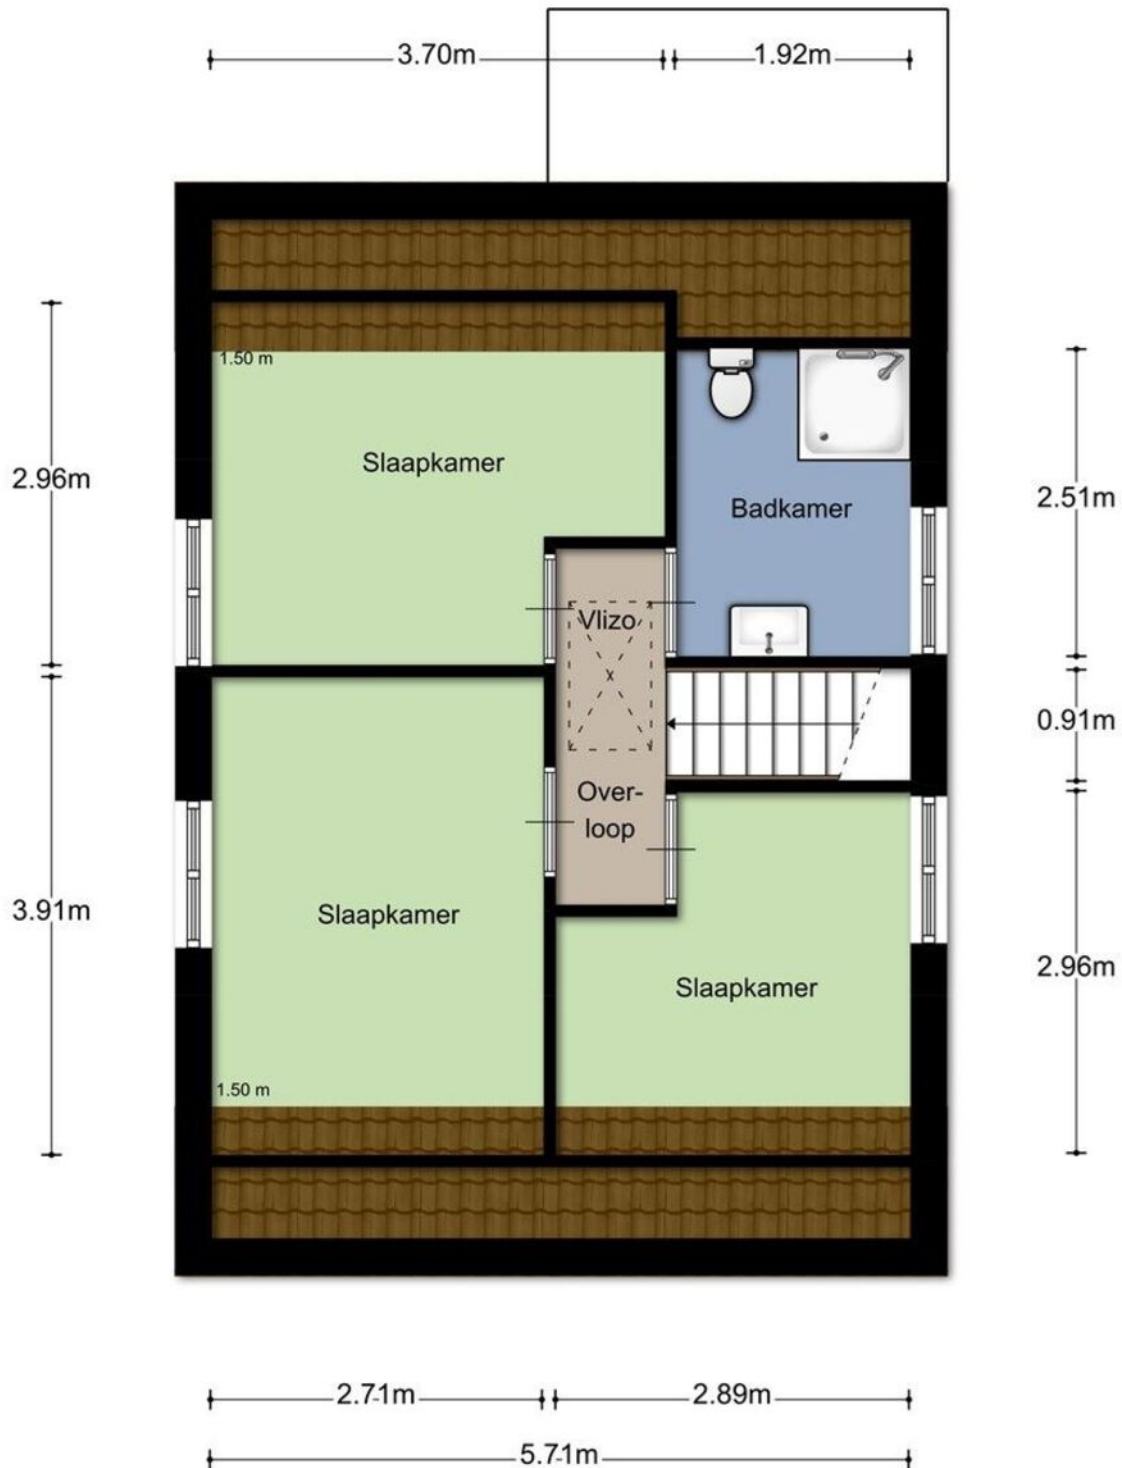

Aan de plattegronden kunnen geen rechten worden ontleend
© Zibber www.zibber.nl

Aan de verstrekte aanbieding en omschrijving kunnen geen rechten ontleend worden.
Alle informatie is niet meer dan een uitnodiging tot het doen van een aanbod.

Plattegrond

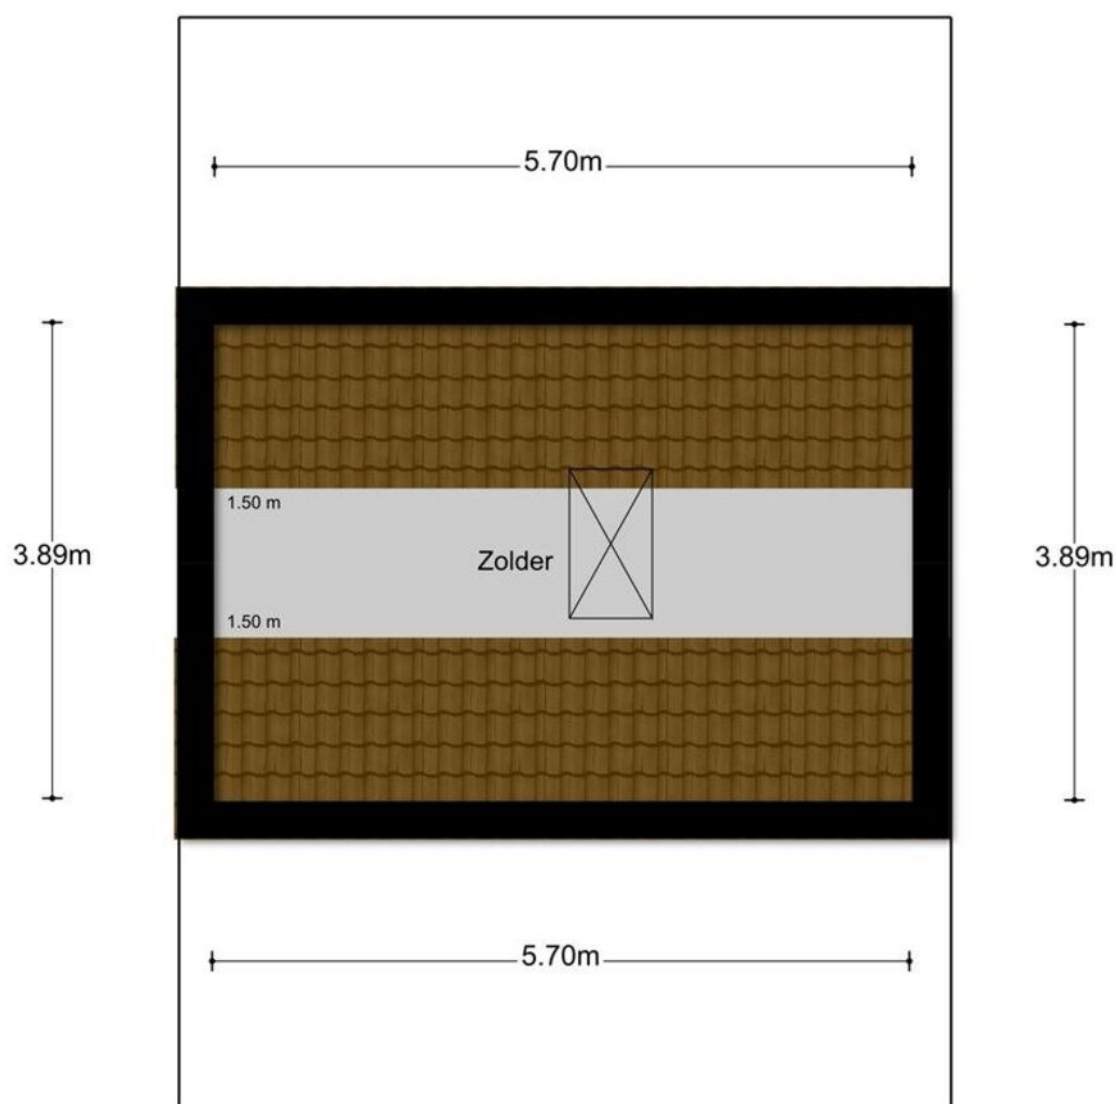

Aan de plattegronden kunnen geen rechten worden ontleend
© Zibber www.zibber.nl

Kadastrale kaart

Kadastrale kaart



Uw referentie: Molenstraat 3



12345	Deze kaart is noordgericht	Schaal 1: 500	kadaster
25	Perceelnummer	Kadastrale gemeente Stevensweert	
	Huisnummer	Sectie A	
	Vastgestelde kadastrale grens	Perceel 3203	
	Voorlopige kadastrale grens		
	Administratieve kadastrale grens		
	Bebouwing		
Voor een eensluidend uittreksel, geleverd op 16 maart 2025			
De bewaarder van het kadaster en de openbare registers			
Aan dit uittreksel kunnen geen betrouwbare maten worden ontleend.			
De Dienst voor het kadaster en de openbare registers behoudt zich de intellectuele eigendomsrechten voor, waaronder het auteursrecht en het databankenrecht.			

Aan de verstrekte aanbieding en omschrijving kunnen geen rechten ontleend worden.
Alle informatie is niet meer dan een uitnodiging tot het doen van een aanbod.

Locatie op de kaart

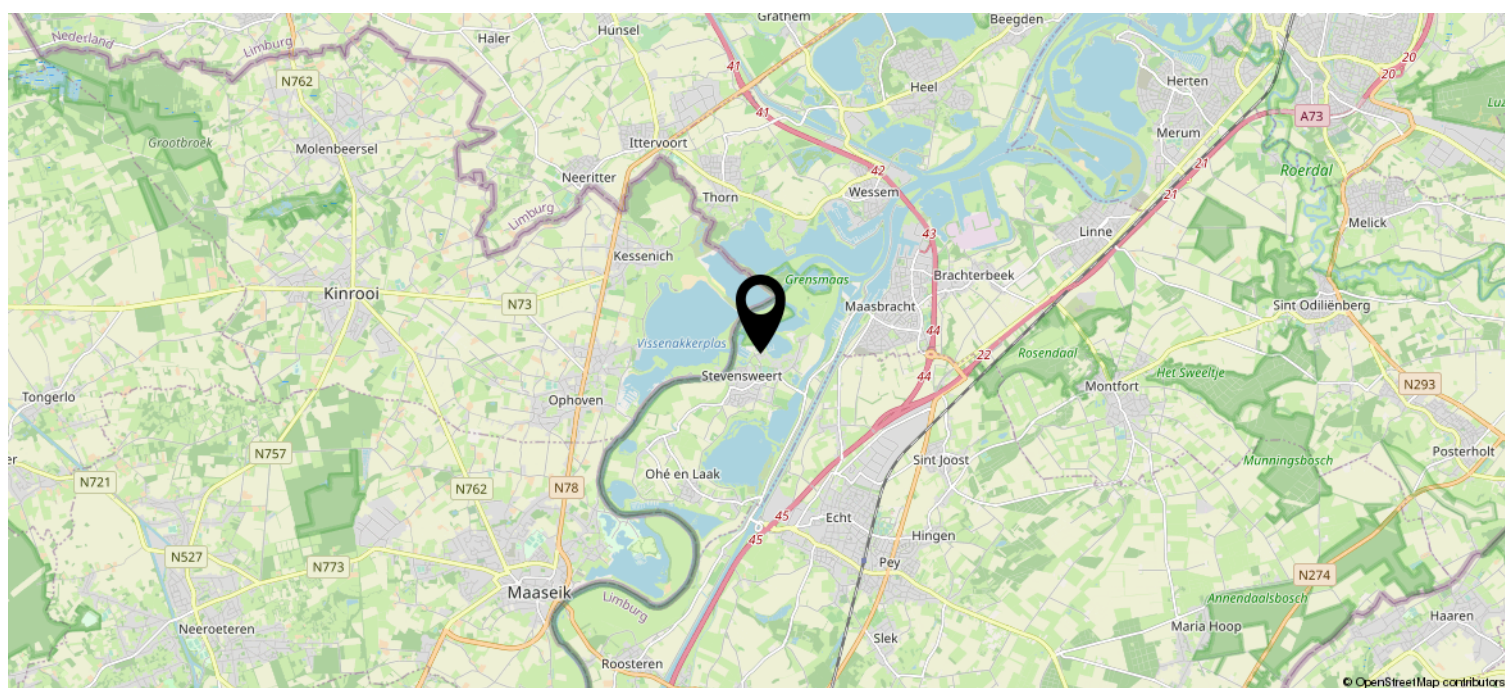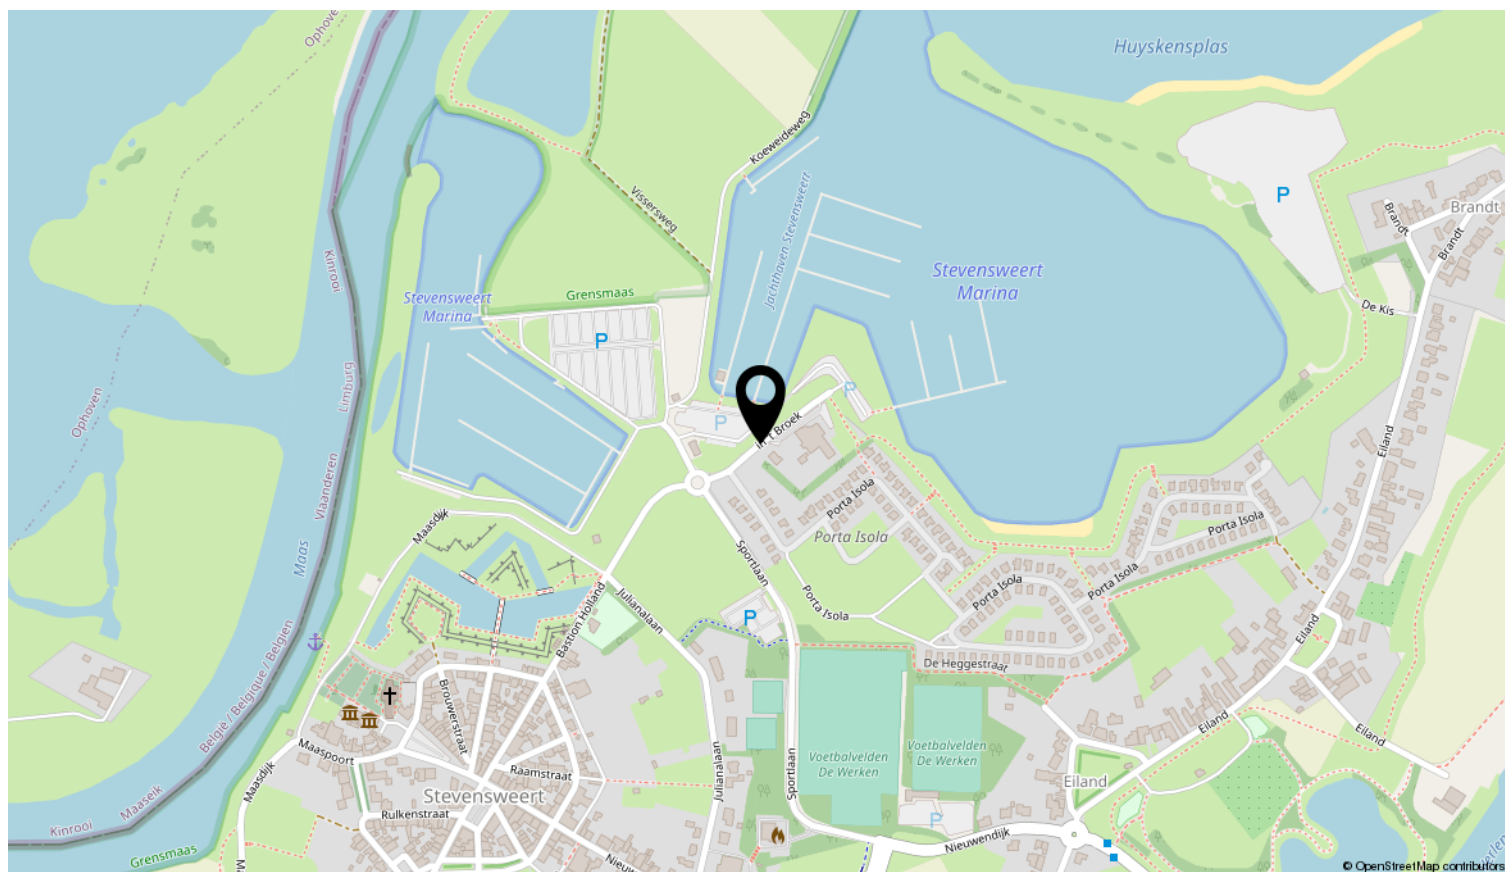

Aan de verstrekte aanbieding en omschrijving kunnen geen rechten ontleend worden.
Alle informatie is niet meer dan een uitnodiging tot het doen van een aanbod.

Heeft u interesse?

INFORMATIE

Algemeen: De gegevens en eventuele plattegronden in deze documentatie zijn zo correct mogelijk weergegeven, opdat u zich kunt oriënteren omtrent het object. De informatie is met zorg samengesteld en uit ons inziens betrouwbare bron afkomstig. Ten aanzien van de juistheid ervan kunnen wij echter geen aansprakelijkheid aanvaarden. Eventuele bijgesloten tekeningen zijn ter indicatie en kunnen afwijken van de werkelijke situatie.

Indicatie maten: De gehanteerde Meetinstructie is gebaseerd op de NEN2580. De Meetinstructie is bedoeld om een eenduidige manier van meten toe te passen voor het geven van een indicatie van de gebruiksoppervlakte. De opgegeven meetuitkomsten zijn indicatief en kunnen niet als een garantie worden gezien. De Meetinstructie sluit verschillen in meetuitkomsten niet uit, door bijvoorbeeld interpretatieverschillen, afrondingen of beperkingen bij het uitvoeren van de meting en mede als gevolg van het gegeven dat Peters & Jacobs makelaardij geen professioneel inmeter is.

Onderzoeksplicht: De koper / geïnteresseerde heeft een onderzoeksplicht. U mag voor eigen rekening een bouwkundige keuring laten verrichten / dan wel adviseurs raadplegen om een goed inzicht te verkrijgen over de staat en het gebruik van deze onroerende zaak.

Bieding uitbrengen: Het bod dat u wilt uitbrengen kunt u doorgeven aan de makelaar.

Waarborgsom: De waarborgsom/bankgarantie bedraagt 10% van de koopsom en is een uitdrukkelijk onderdeel van de koopovereenkomst. De koper dient deze binnen 3 dagen na het vervallen van eventuele ontbindende voorwaarde bij de transporterende notaris te deponeren.

De koopovereenkomst / schriftelijkheidsvereiste: Zodra er een overeenstemming is tussen de koper en verkoper over de koopsom, de opleveringsdatum en alle overige voorwaarden, wordt door de makelaar een koopovereenkomst opgemaakt, geheel conform het VBO-model. Uitdrukkelijk wordt gesteld dat de koop van de woning met betrekking tot deze onroerende zaak pas tot stand is gekomen nadat alle partijen de koopovereenkomst hebben getekend, de "schriftelijkheidsvereiste" is in deze van toepassing.

De oplevering: Vóór de eigendomsoverdracht bij de notaris zal er een laatste inspectie plaatsvinden om te controleren of de woning wordt afgeleverd zoals afgesproken. Hierbij worden ook de meterstanden genoteerd.

Uiteraard kan het zijn dat er nog vragen of onduidelijkheden zijn, laat het ons even weten.

Wij helpen uw graag!



Schoolstraat 1
6102 AD Echt
0475-486766 | info@peters-jacobs.nl
peters-jacobs.nl

ALGEMEEN

Uw huis verkopen? Neem contact met ons op voor een vrijblijvende waardebeoordeling van uw woning. Wat hebben wij u te bieden: persoonlijke aandacht, maatwerk, resultaatgerichte aanpak en onze vijf garanties:

- 1) Onze samenwerking is gebaseerd op een realistisch plan van aanpak, waarin afspraken helder en duidelijk zijn vastgelegd. Zo weet u vooraf waar u aan toe bent.
- 2) We zorgen voor de meest optimale presentatie, informatie en promotie.
- 3) We bieden u een breed publiek en een uitgebreid netwerk.
- 4) We helpen u tot zorgvuldige afwegingen en beslissingen te komen door u volledig, deskundig en objectief te adviseren en begeleiden.
- 5) We zijn er voor u gedurende het hele traject, van intake tot oplevering, en zorgen voor een professionele afhandeling en nazorg.

Uw financiering: Ons kantoor heeft hypotheekadviseurs. Hierdoor zijn wij in staat u een aantal zeer aantrekkelijke hypotheekproducten aan te bieden. Vraag een vrijblijvend hypotheekadvies aan door contact op te nemen met ons kantoor.

Bouwkundig advies: Wij kunnen ook assisteren bij bouwkundige, verbouw- of nieuwbouwplannen.

Taxatie: Onze gevalideerde taxatierapporten worden door alle geldverstrekkers, notarissen, advocaten en de belastingdienst geaccepteerd en zijn zowel inzetbaar bij de aankoop, verkoop en financiering van onroerend goed. Peters & Jacobs Makelaars Taxateurs is ingeschreven bij het taxatieregister van het NRV (woningen en bedrijfsmatig o.g.).

Woningfotografie: We brengen uw woning of bedrijfspand graag zo aantrekkelijk mogelijk bij een breed publiek onder de aandacht. De uitgebreide fotoreportage wordt gemaakt met oog en aandacht voor detail, zodat de pluspunten van het pand optimaal tot hun recht komen.

Interieurstyling: Opgeruimd staat netjes. Maar soms is net iets meer nodig om een huis aantrekkelijk te presenteren. Door meubels iets anders neer te zetten, kan een woonkamer een stuk ruimtelijker ogen. We helpen u de pluspunten te accentueren en de juiste sfeer te creëren om uw huis klaar te maken voor verkoop of verhuur.

Aankoopbegeleiding: We staan u terzijde bij het vinden van uw droomhuis of bedrijfspand, koop of huur. Op basis van uw persoonlijke wensen, behoeften en verwachtingen gaan we voor u op zoek. We beschikken over een uitgebreid en aantrekkelijk woningaanbod en werken nauw samen met andere makelaars. Zo kunnen we uw woonwensen dagelijks afzetten tegen het complete aanbod in de regio waarin u zoekt. Tijdens de bezichtiging – die wij vóór of samen met u doen - als tijdens het vervolgtraject kunt u rekenen op deskundige begeleiding en eerlijk advies. We zijn er voor u - van oriëntatie, bezichtiging en aankoop tot financiering en oplevering - en doen er alles aan een perfecte match tot stand te brengen.