

PARKSTRAAT 20 - DEN BURG

A photograph of a modern, two-story brick house with a white arrow pointing to the roof. The house features a mix of red brick and light-colored concrete panels. It has large windows and a balcony with a glass railing. Two bicycles are parked in front of the house. The background shows a clear blue sky and some greenery.

Deze woning is nu ook beschikbaar
voor kopers zonder economische
en/of maatschappelijke binding.

Parkstraat 20

Den Burg

Kadastrale gegevens: Sectie K nummer 4190 A2

Appartementsrecht

Bestemming: Permanente bewoning

Bouwjaar: 2004

Gebruiksoppervlakte: ca. 100 m²

Inhoud woning: ca. 393 m³

Slaapkamers: 2

Oplevering: In overleg

Vraagprijs: € 445.000,— kosten koper





Fantastisch gelegen in het gezellige dorpscentrum een royaal en uitstekend onderhouden 3 kamer appartement op de 1e verdieping van een bescheiden wooncomplex. Hier trekt u zo in.

Via de trap in het gebouw bereikt u het appartement met een ruim dakterras.

Onder de trap is praktische bergruimte aanwezig, ideaal voor het stallen van een fiets of het opbergen van extra spullen.





Bij binnenkomst loopt u zo richting de royale woonkamer met open keuken. Door de vele raampartijen is er een enorm lichte woonkamer gecreëerd. Eigenlijk de hele dag door.

Aan de straatkant bevindt zich nog een klein terras, waar u bijna niet gezien wordt maar zeker kunt genieten van de reuring op straat. Laat u de terrasdeur dicht, dan kunt u genieten van de rust.









De ruime woonkamer biedt alle vrijheid om de inrichting volledig naar eigen wens vorm te geven.





De open hoekkeuken is uitgerust met 5-pits gasfornuis, afzuigkap, combimagnetron, koel/vries combinatie, mogelijkheid voor een vaatwasser en plenty opbergruimte.





Het knusse balkon aan de voorzijde (met ligging op het noordwesten) is via de woonkamer bereikbaar en biedt uitzicht over de gezellige Parkstraat.



Na binnenkomst kunt u ook vanuit de hal naar de beide slaapkamers, de badkamer en de binnenberging. Overigens is het gehele appartement voorzien van een drempelvrije pvc-vloer.






De grootste slaapkamer heeft naast een complete kastenwand ook een kiep-/draaideur, van waaruit u op het aangrenzende terras stapt.





De kleinere slaapkamer is tevens voorzien van een een kiep-/draaideur, aansluitend op het terras.


Beide slaapkamers beschikken over grote ramen, wat zorgt voor veel daglicht en een aangename sfeer.

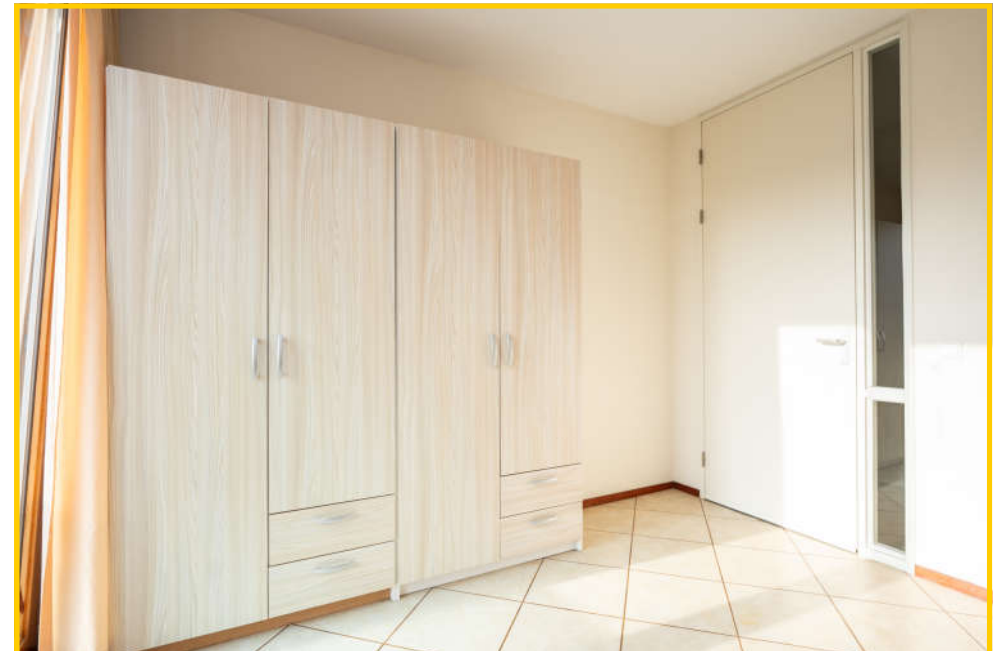



De keurige badkamer is uitgerust met douchecabine, vrijdragend toilet, wastafel, ligbad en designradiator.



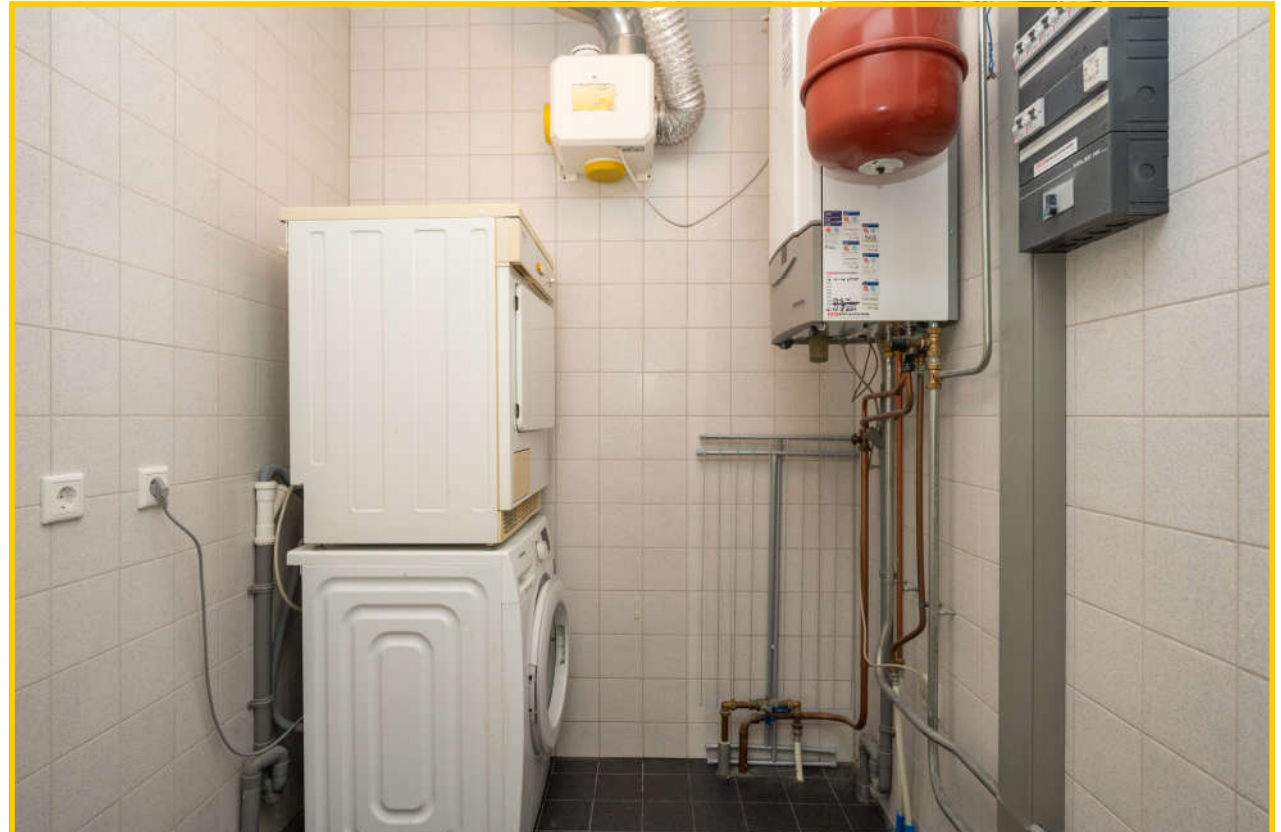

Naast de badkamer is de volledig betegelde berging. Hier bevindt zich onder andere de opstelplaats voor wasmachine, droger en cv-ketel.



Via de hal is het achterliggende riante dakterras bereikbaar met ligging op het zuiden.

Hier kunt u bijna de hele dag genieten van de zon.

BUITEN & PRIVACY





Het terras biedt veel privacy en de mogelijkheid voor het plaatsen van diverse potten, planten en een gezellig zitje.



Nieuwsgierig geworden naar dit fraaie appartement?

Maak dan gauw een afspraak voor een bezichting!

Parkstraat 20 - 1791 CB Den Burg op Texel

Vraagprijs : € 445.000,— kosten koper
Aanvaarding : Op korte termijn, in overleg

Bouwvorm

Soort object : Appartement
Kwaliteit gebouw : Goed
Bouwjaar : 2004
Bouwvorm : Bestaande bouw
Ligging : Appartement op de eerste verdieping

Indeling

Gebruiksoppervlakte : ca. 100 m²
Buitenruimte : terras voorzijde - ca 4 m² - terras achterzijde - ca 22 m²
Inhoud : ca. 393 m²
Berging begane grond : ca 5 m²
Perceeloppervlakte : N.v.t. - appartementsrecht

Aantal slaapkamers : 2
Aantal woonlagen : 1



Energie

- Isolatie** : Goed geïsoleerd
Verwarming : CV ketel
Soort dak : Plat dak en lessenaarsdak
Energie label : Volgt nog
Onderhoud binnen : Goed
Onderhoud buiten : Goed

Kadastrale gegevens

- Gemeente** : Texel
Sectie : K
Perceel nummer : 4190 A2 - appartementsrecht
Eigendom : Volle eigendom
VvE : € 1.796,-- per jaar (mag ook per maand voldaan worden)


Dit object wordt aangeboden conform Art.7:17 lid 6 Burgerlijk Wetboek. De opgegeven kenmerken zijn slechts als aanduiding bedoeld.





Verdieping

5.58 m 3.80 m



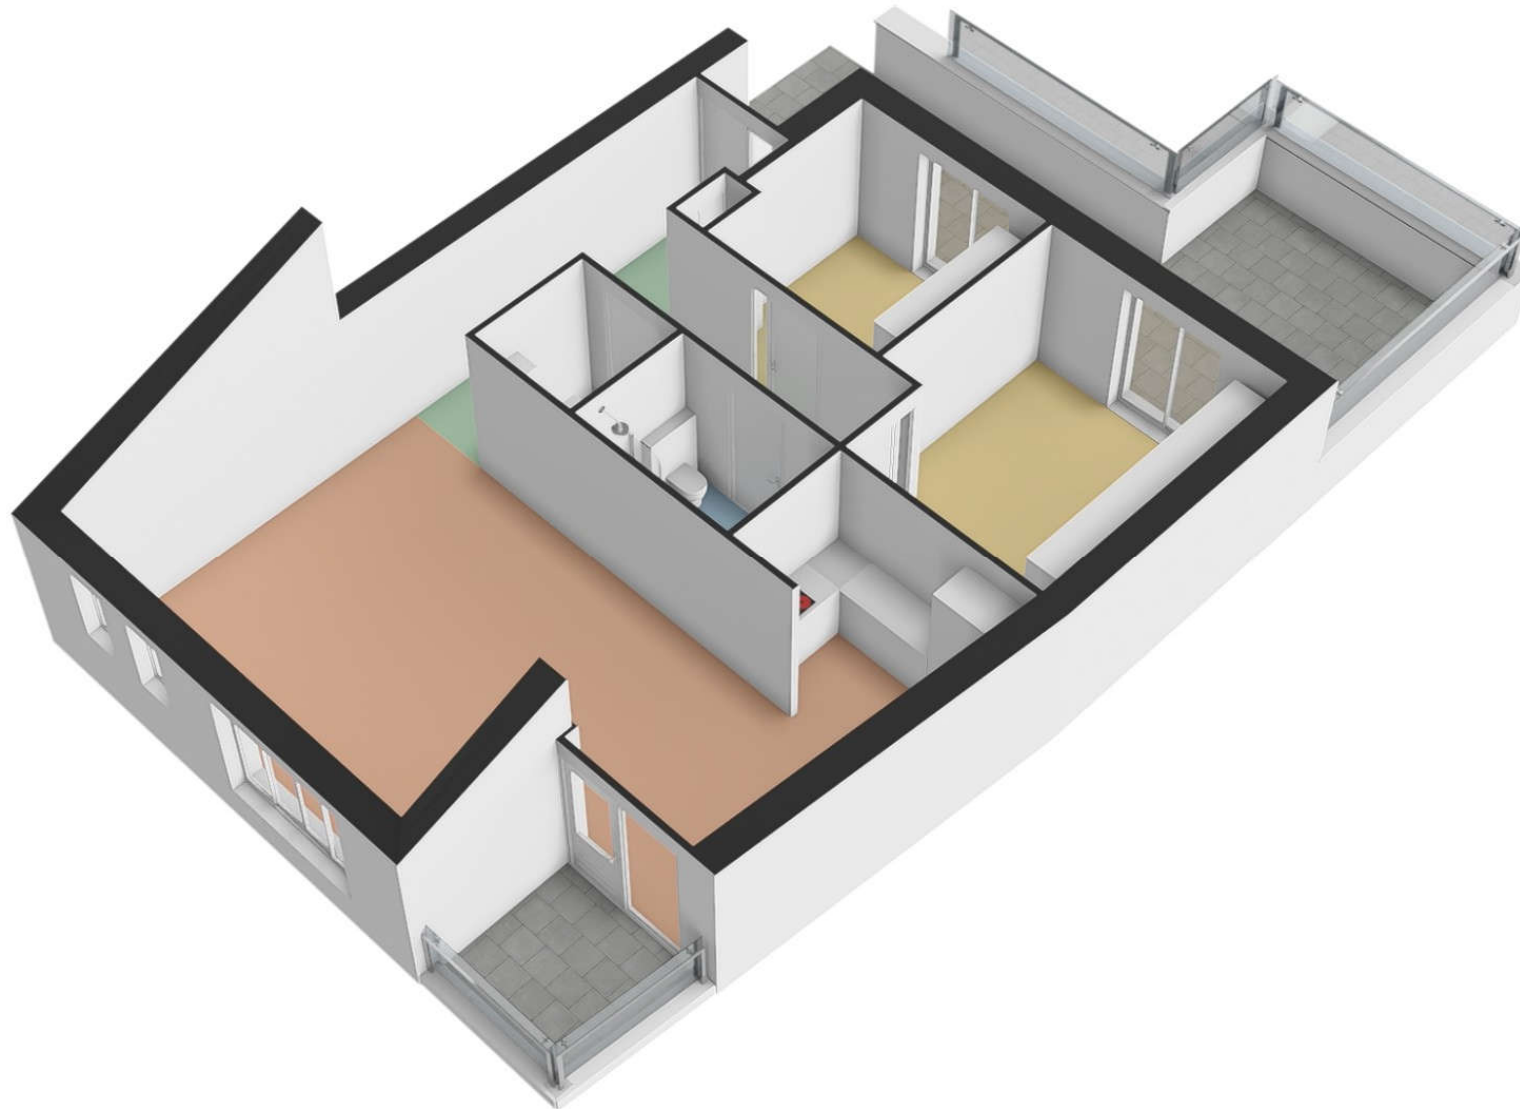

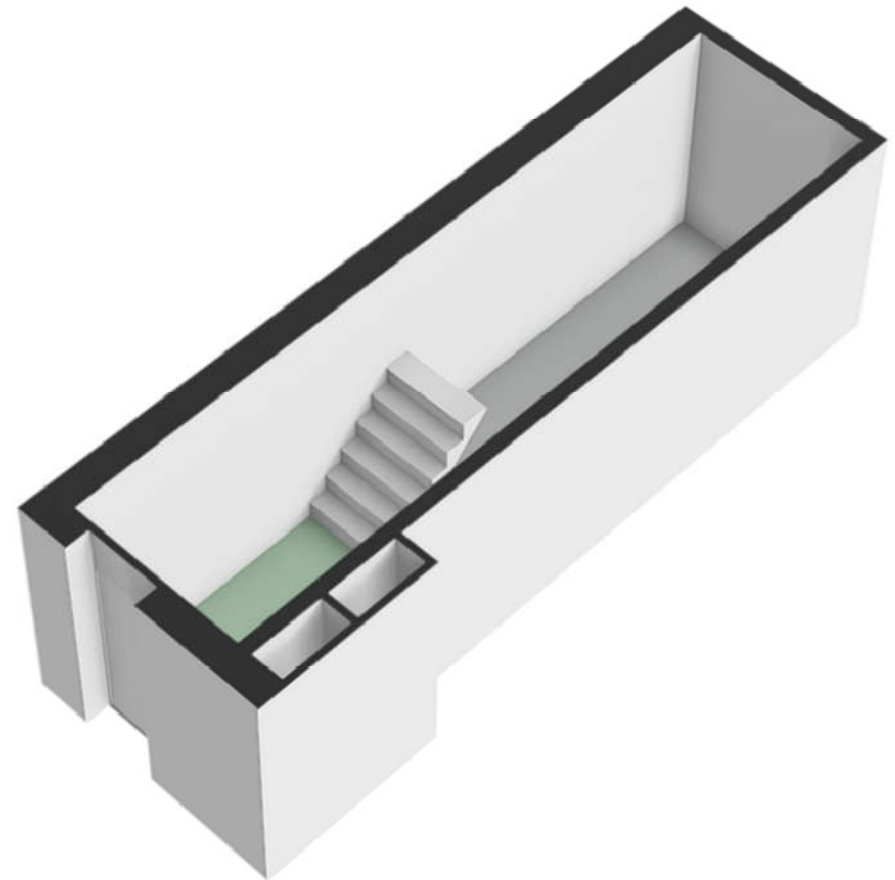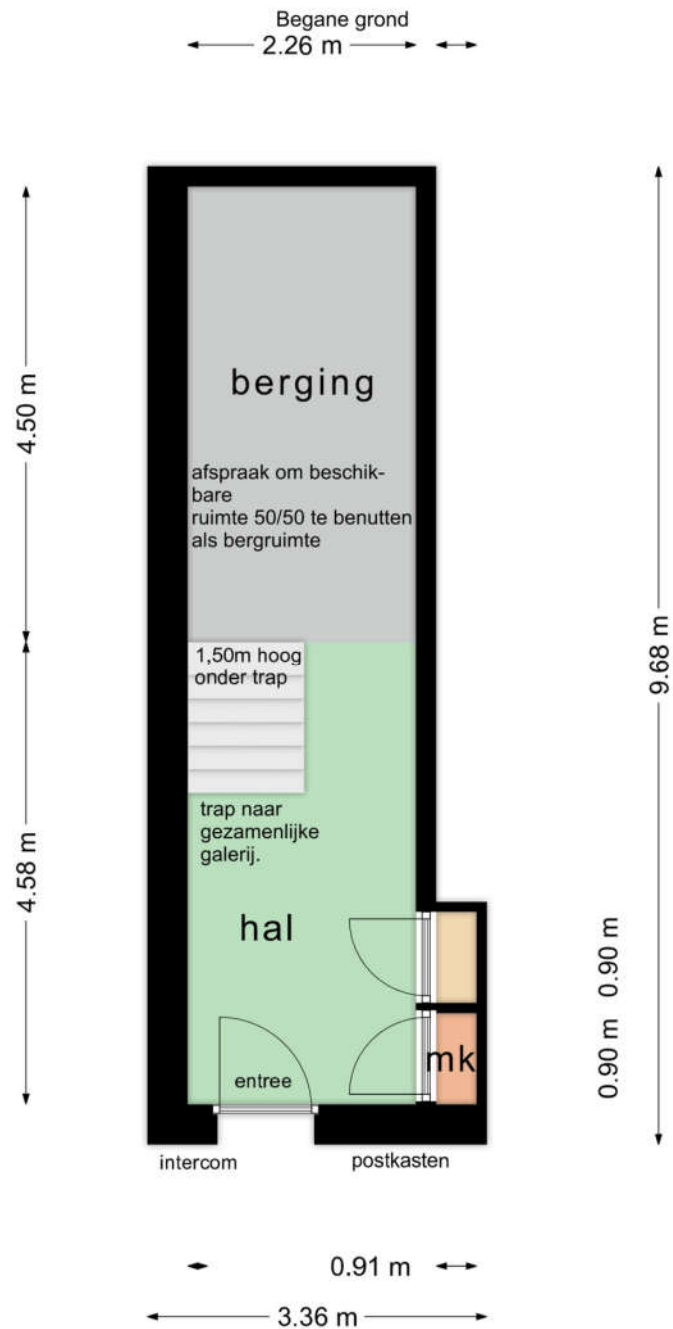

Uw referentie: Parkstraat 20

Kadastrale kaart



0 5 10 15 20 25m



Schaal 1: 500

Deze kaart is noordgericht
 Perceelnummer
 Huisnummer
 Vastgestelde kadastrale grens
 Voorlopige kadastrale grens
 Administratieve kadastrale grens
 Bebouwing

Kadastrale gemeente
 Sectie
 Perceel

Texel
 K
 3122

Voor een eensluidend uittreksel, geleverd op 14 augustus 2025
 De Dienst voor het Kadaster en de openbare registers
 De bewaarder van het Kadaster en de openbare registers
 Aan dit uittreksel kunnen geen betrouwbare maten worden ontleend.
 De Dienst voor het Kadaster en de openbare registers behoudt zich de intellectuele eigendomsrechten voor, waaronder het auteursrecht en het databankrecht.