

KIKKERTSTRAAT 71 - DE COCKSDORP

Deze woning is nu ook beschikbaar
voor kopers zonder economische
en/of maatschappelijke binding.

Kikkertstraat 71

De Cocksdorp

Kadastrale gegevens: Sectie A nummer 6720

Perceelgrootte: 281 m² eigen grond

Bestemming: Permanente bewoning

Bouwjaar: 1860


Gebruiksoppervlakte: ca. 143 m²

Inhoud: ca. 582 m³

Slaapkamers: 4

Oplevering: In overleg

Vraagprijs: € 375.000,— kosten koper

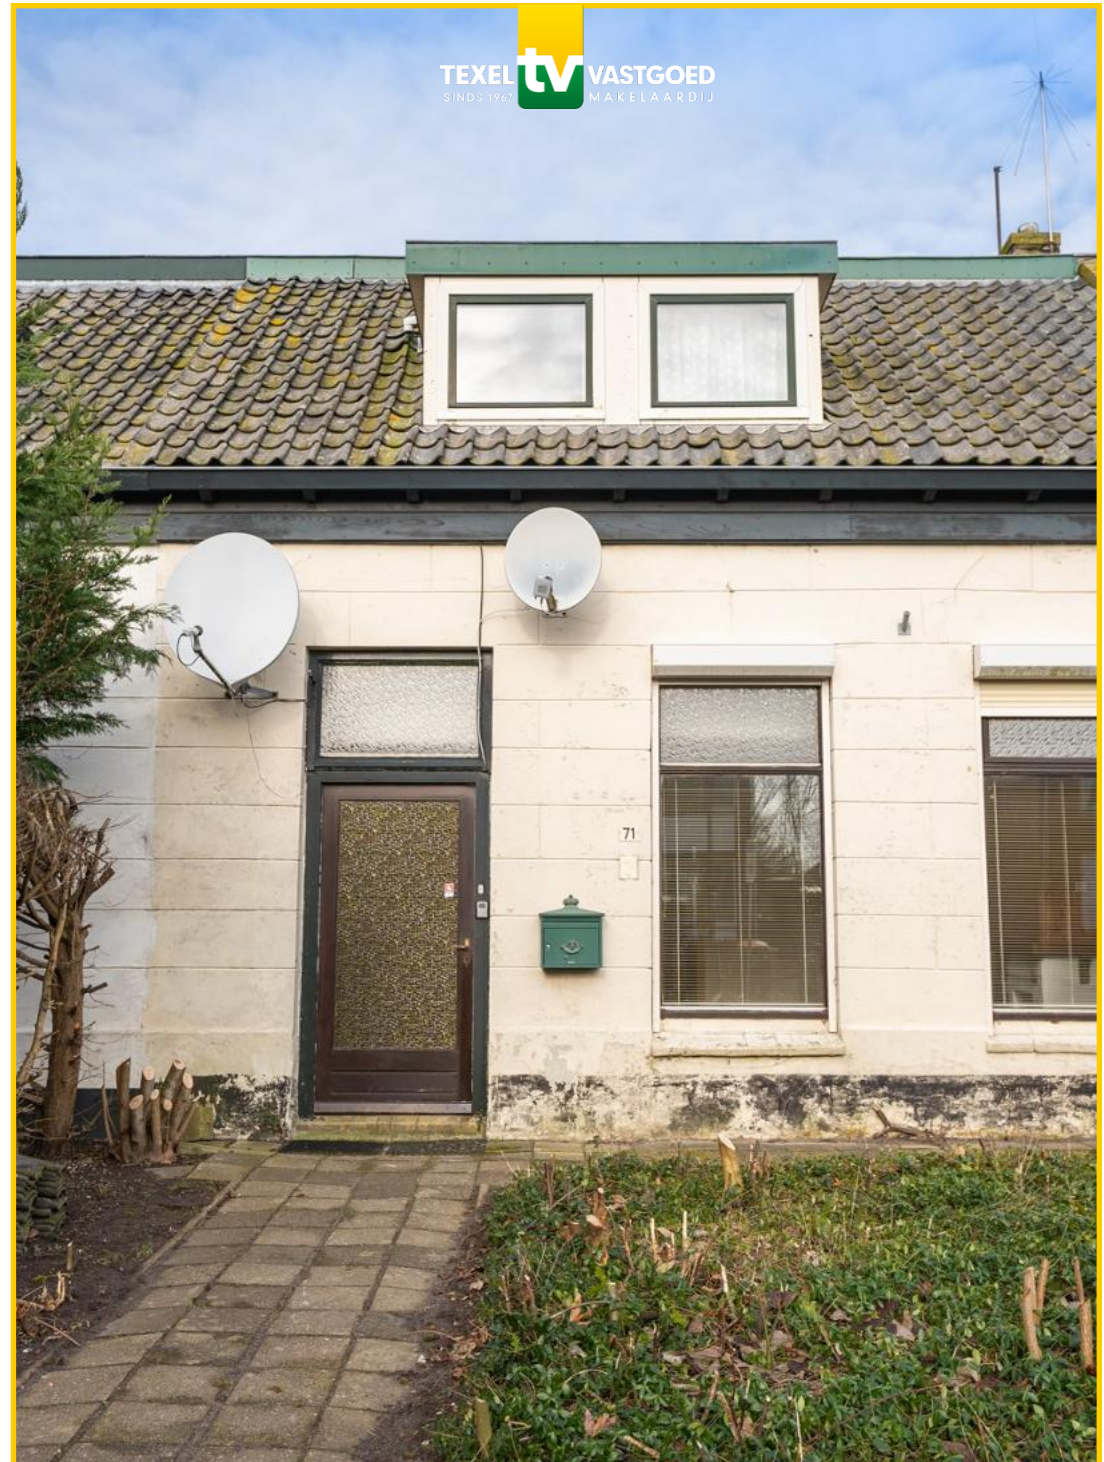



*Hoekwoning met
potentie.*



Aan de Kikkertstraat in De Cocksdorp ligt deze half vrijstaande woning met voor- en achtertuin, gelegen op een perceel van 281 m² eigen grond. Een huis met potentie: de woning is gedateerd en heeft aandacht nodig, maar biedt een prettige indeling, fijne leefruimtes en een heerlijke tuin waar u geheel uw eigen stempel op kunt drukken.

Kom binnen!

Via de entree aan de voorzijde stapt u binnen in de hal met meterkast en garderobe waarna doorloop naar de woonkamer.



De woonkamer is verdeeld in een voor- en achterkamer, wat zorgt voor een speelse en functionele leefruimte.

Aan de straatzijde bevindt zich de voorkamer met een authentieke schouw.





De achterkamer biedt volop ruimte om geheel naar eigen wens in te delen: een royale eethoek, een tweede zithoek of juist één grote leefruimte.






Via openslaande deuren bereikt u de keuken. Deze is eenvoudig en gedateerd van opzet, met een verouderd keukenblok.




Via de keuken is de douche en het toilet bereikbaar. De ruimtes zijn eenvoudig en gedateerd, maar bieden een goede basis voor vernieuwing en comfort naar deze tijd.

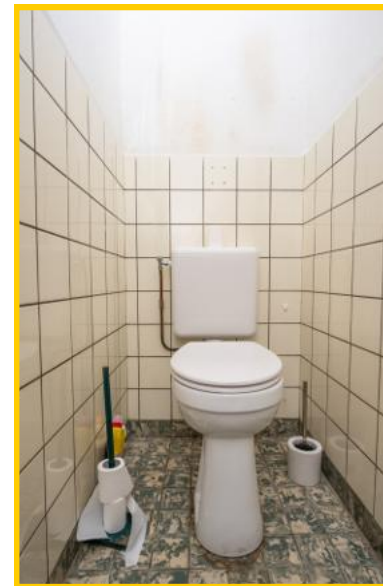



Aansluitend aan de keuken bevindt zich tevens de bijkeuken, met opstelplaats voor de wasmachine en een deur naar de tuin.

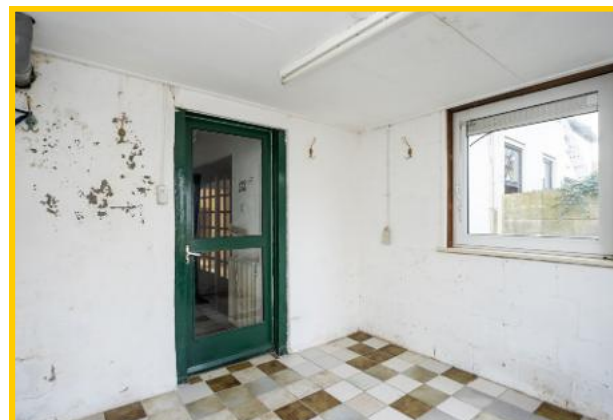



In de hal vindt u de trapopgang naar de verdieping, een praktische trapkast, de meterkast en de doorloop naar de woonkamer.





Via de trapopgang komt u op de overloop van de verdieping. De verdieping beschikt over vier slaapkamers en een badkamer.




Vanuit de slaapkamers aan de achterzijde geniet u van een schitterend uitzicht op de Vuurtoren. In de avonduren zorgt het rustgevende licht van de vuurtoren voor een bijzonder sfeervol geheel.





De meeste slaapkamers zijn voorzien van een dakkapel, wat zorgt voor extra ruimte en licht. Alle slaapkamers beschikken over een eigen wastafel.

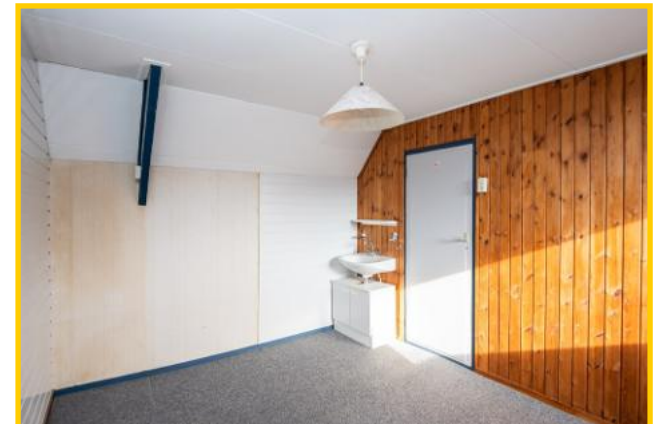



De eenvoudige badkamer is voorzien van een douche en toilet.



Op de overloop bevindt zich een vaste kast met de opstelplaats van de cv-ketel en een luik naar de vliering, handig voor extra bergruimte.





De woning beschikt over een prettige achtertuin met een fijn formaat. Hier kunt u naar eigen inzicht een leuk terras, een gezellig zitje of groen creëren.



De tuin is ook bereikbaar via de achterzijde, de Langeveldstraat.

De schuur behoort niet tot het perceel van Kikkertstraat 71.



Een leuk huis met volop mogelijkheden, gelegen op een prettig perceel. De woning vraagt onderhoud en modernisering, maar daar krijgt u ruimte, karakter en de vrijheid om het geheel volledig naar eigen smaak te maken voor terug.

Bent u nieuwsgierig geworden? Neem contact op met ons kantoor!



Kikkerstraat 71, 1795 AC te De Cocksdorp op Texel

Vraagprijs : € 375.000,— kosten koper

Aanvaarding : In goed overleg

Bouwvorm

Soort object : Hoekwoning

Kwaliteit gebouw : Redelijk

Bouwjaar : 1860

Bouwvorm : Bestaande bouw

Ligging : In het dorpscentrum van De Cocksdorp

Bestemming : Permanente bewoning


Indeling

Gebruiksoppervlakte : ca. 143 m²

Inhoud : ca. 582 m³

Aantal slaapkamers : 4

Aantal woonlagen : 2

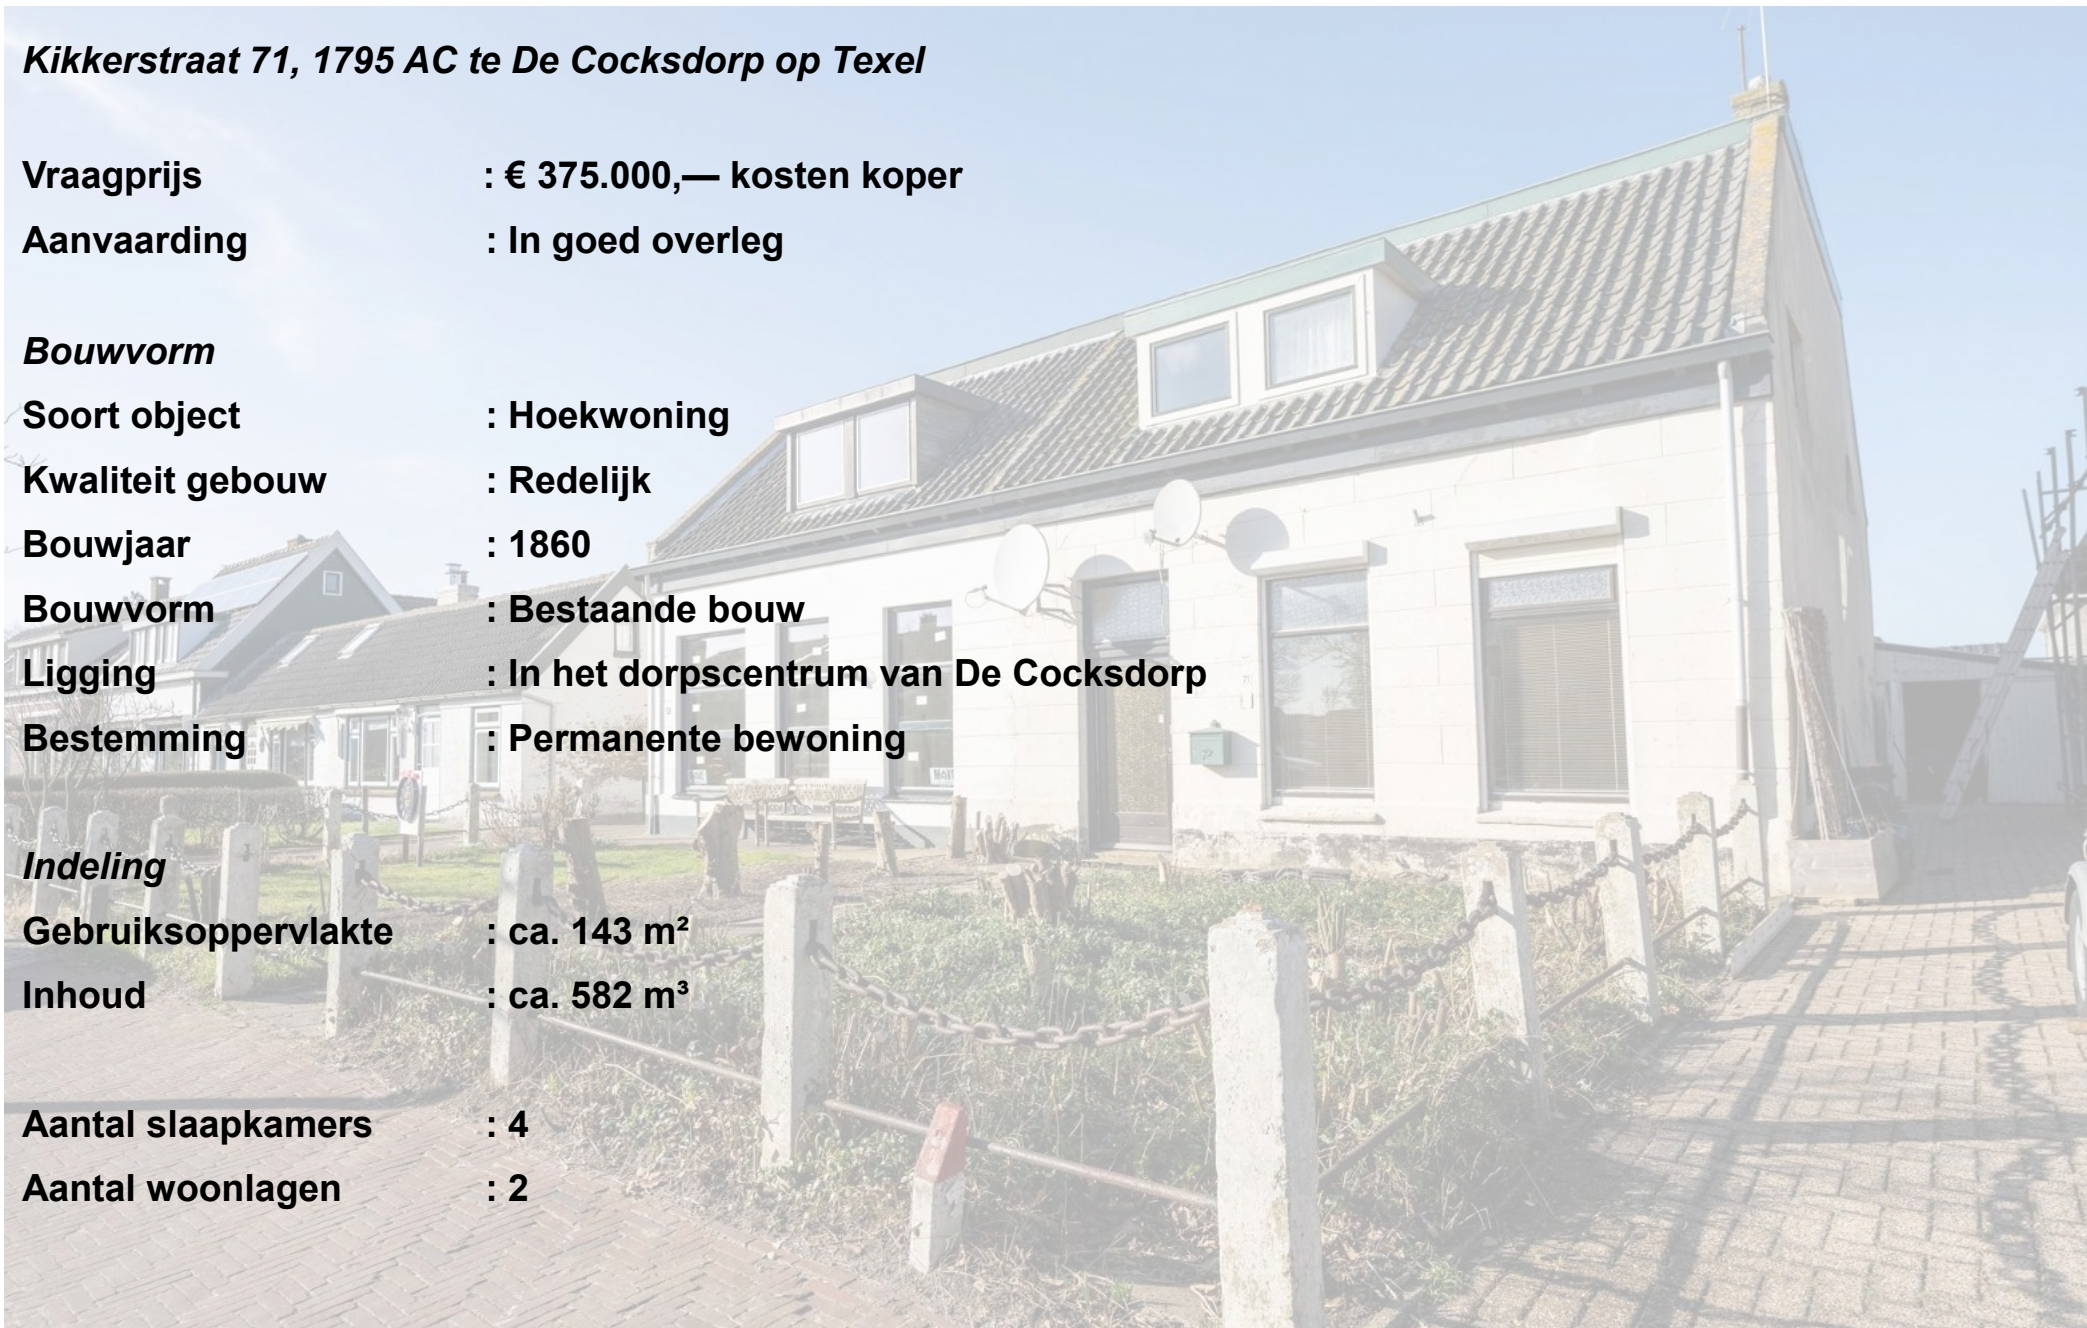

Energie

- Isolatie** : Gedeeltelijk geïsoleerd | dakisolatie
- Verwarming** : CV-ketel - merk: Atag, bouwjaar: ca. 2006
- Soort dak** : Zadeldak | pannen gedekt
- Energielabel** : E (geldig tot 03-02-2036)

Buitenruimte

- Tuin** : Voor- en achtertuin


Overig


- Bestemming** : Permanente bewoning
- Onderhoud binnen** : Redelijk
- Onderhoud buiten** : Redelijk
- Parkeren** : Openbaar

Kadastrale gegevens : Texel - Sectie A nummer 6720

Perceelgrootte : 281 m² eigen grond


Bijzonderheden : Een buitenkans voor de handige klusser om deze woning om te toveren tot een sfeervol thuis.

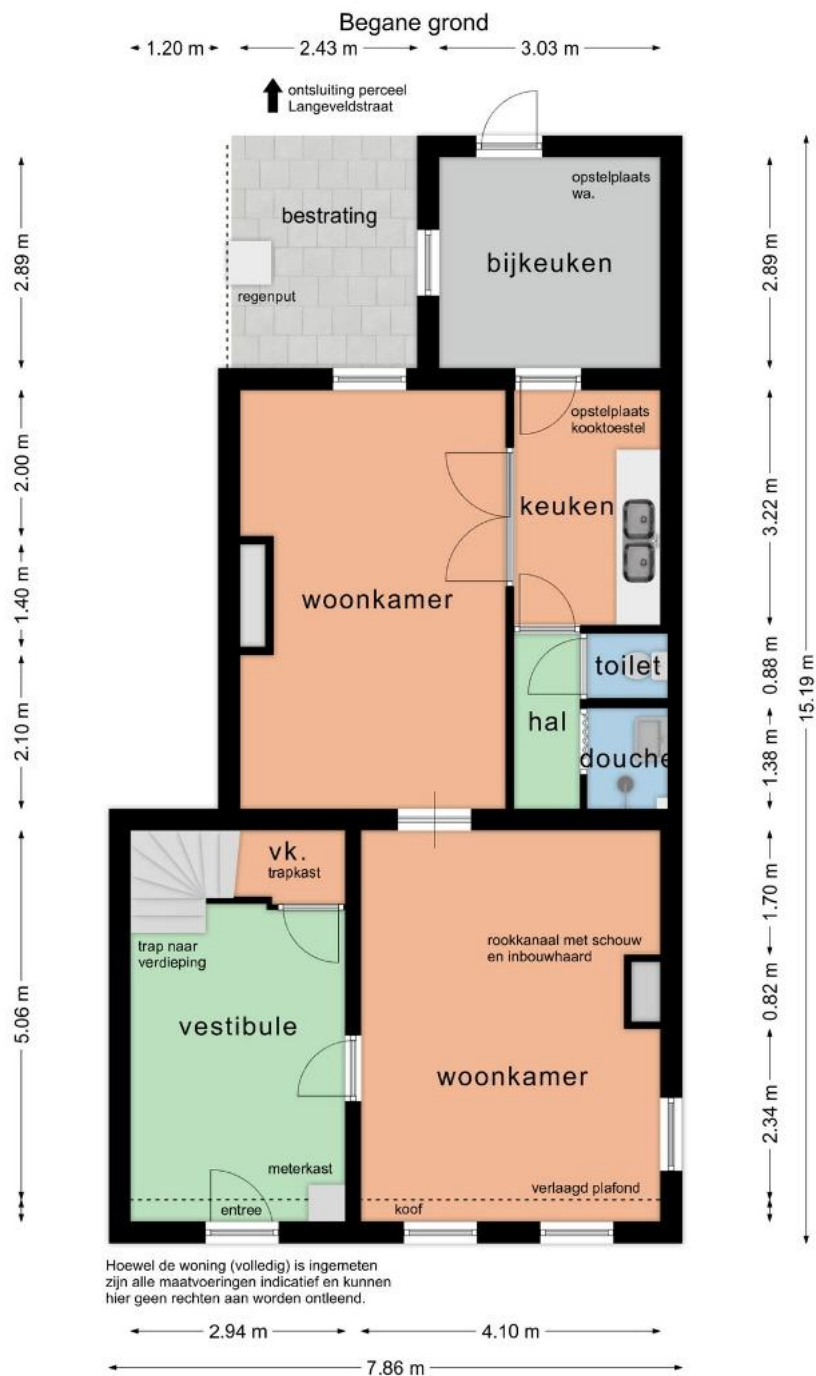

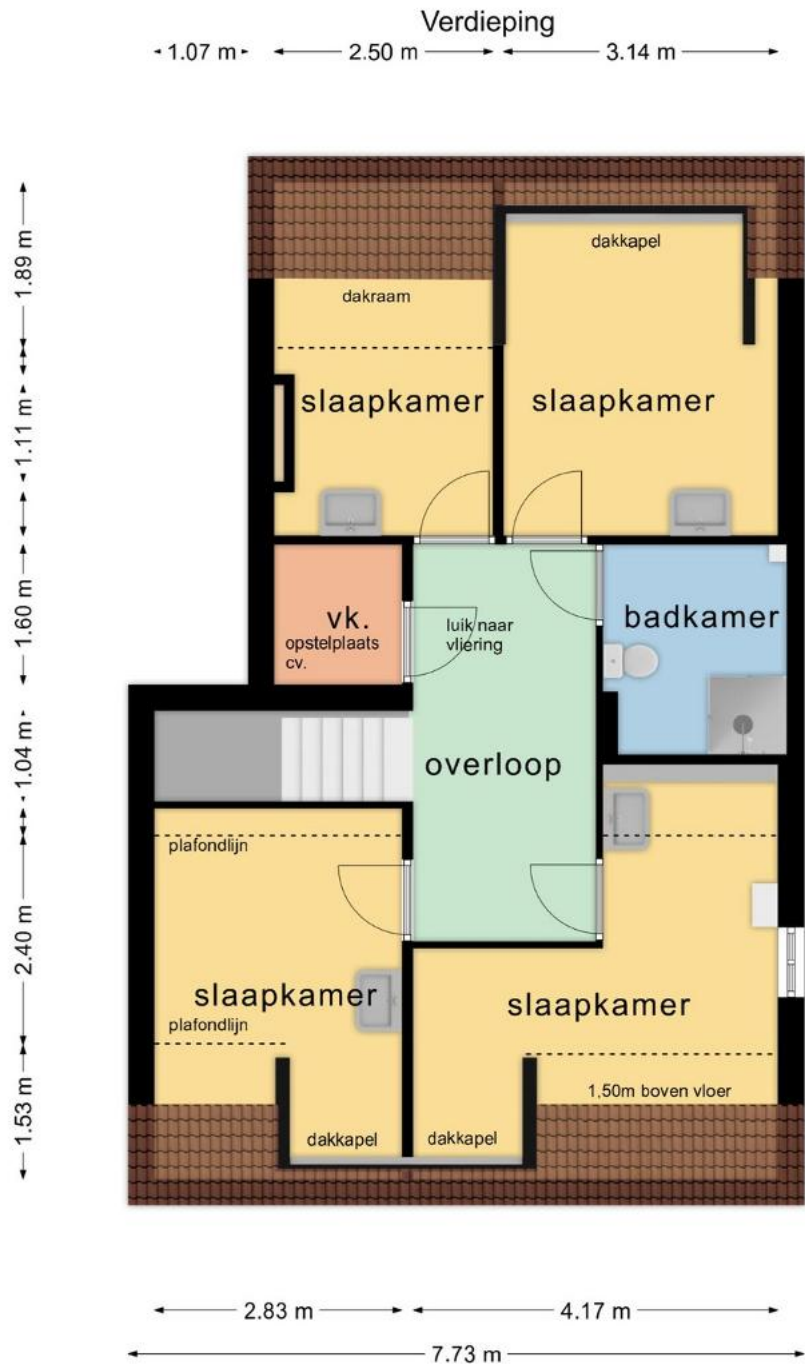

Uw referentie: kikkerstraat

Kadastrale kaart

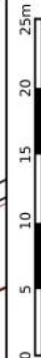

Schaal 1: 500

Kadastrale gemeente Texel
 Sectie A
 Perceel 6720

Deze kaart is noordgericht
 Perceelnummer 12345
 Huisnummer 25
 Vastgestelde kadastrale grens
 Voorlopige kadastrale grens
 Administratieve kadastrale grens
 Bebouwing

Voor een eensluitend uittreksel, geleverd op 14 januari 2026
 De bewaarder van het Kadaster en de openbare registers
 Aan dit uittreksel kunnen geen betrouwbare maten worden ontleend
 De Dienst voor het Kadaster en de openbare registers behoudt zich de intellectuele
 eigendomsrechten voor, waaronder het auteursrecht en het databankrecht.