



HOFMARK 367

ALMERE

Bieden vanaf **€ 375.000 K.K.**

WELKOM BIJ HOFMARK 367



KENMERKEN

Overdracht

Vraagprijs € 375.000,- k.k.

Aanvaarding In overleg

Bouw

Type object Appartement, maisonnette

Woonlaag 1e woonlaag

Soort bouw Bestaande bouw

Bouwperiode 1978

Dakbedekking Bitumen

Type dak Platdak

Keurmerken Aangepaste woning
Energie prestatie advies

Oppervlaktes en inhoud

Gebruiksoppervlakte wonen 118 m²

Inhoud 421 m³

Oppervlakte externe bergruimte 7 m²

Oppervlakte gebouwgebonden
buitenruimte 3 m²

Indeling

Aantal bouwlagen 2

Aantal kamers 3 (waarvan 2 slaapkamers)

Aantal badkamers 1

Locatie

Ligging Aan rustige weg
In woonwijk
Nabij openbaar vervoer
Nabij school
Nabij snelweg

KENMERKEN

Tuin

Type	Achtertuint
Oriëntering	Zuid-west
Heeft een achterom	Ja
Staat	Normaal

Energieverbruik

Energie-label	B
---------------	---

CV ketel

Bouwjaar	2013
Combiketel	Ja
Eigendom	Eigendom

Uitrusting

Warm water	CV-ketel
Verwarmingssysteem	Centrale verwarming
Glasvezelaansluiting aanwezig	Ja
Tuin aanwezig	Ja
Telefoonaansluiting aanwezig	Ja
Beschikt over een internetverbinding	Ja
Heeft schuur/berging	Ja
Heeft een dakraam	Ja

Vereniging van Eigenaren


Ingeschreven bij de KvK	Ja
Jaarlijkse vergadering	Ja
Periodieke bijdrage	Ja

KENMERKEN

Reservefonds	Ja
Meer jaren onderhoudsplan	Ja
Opstal verzekering	Ja

Kadastrale gegevens	
Eigendom	Eigen grond

KENMERKEN

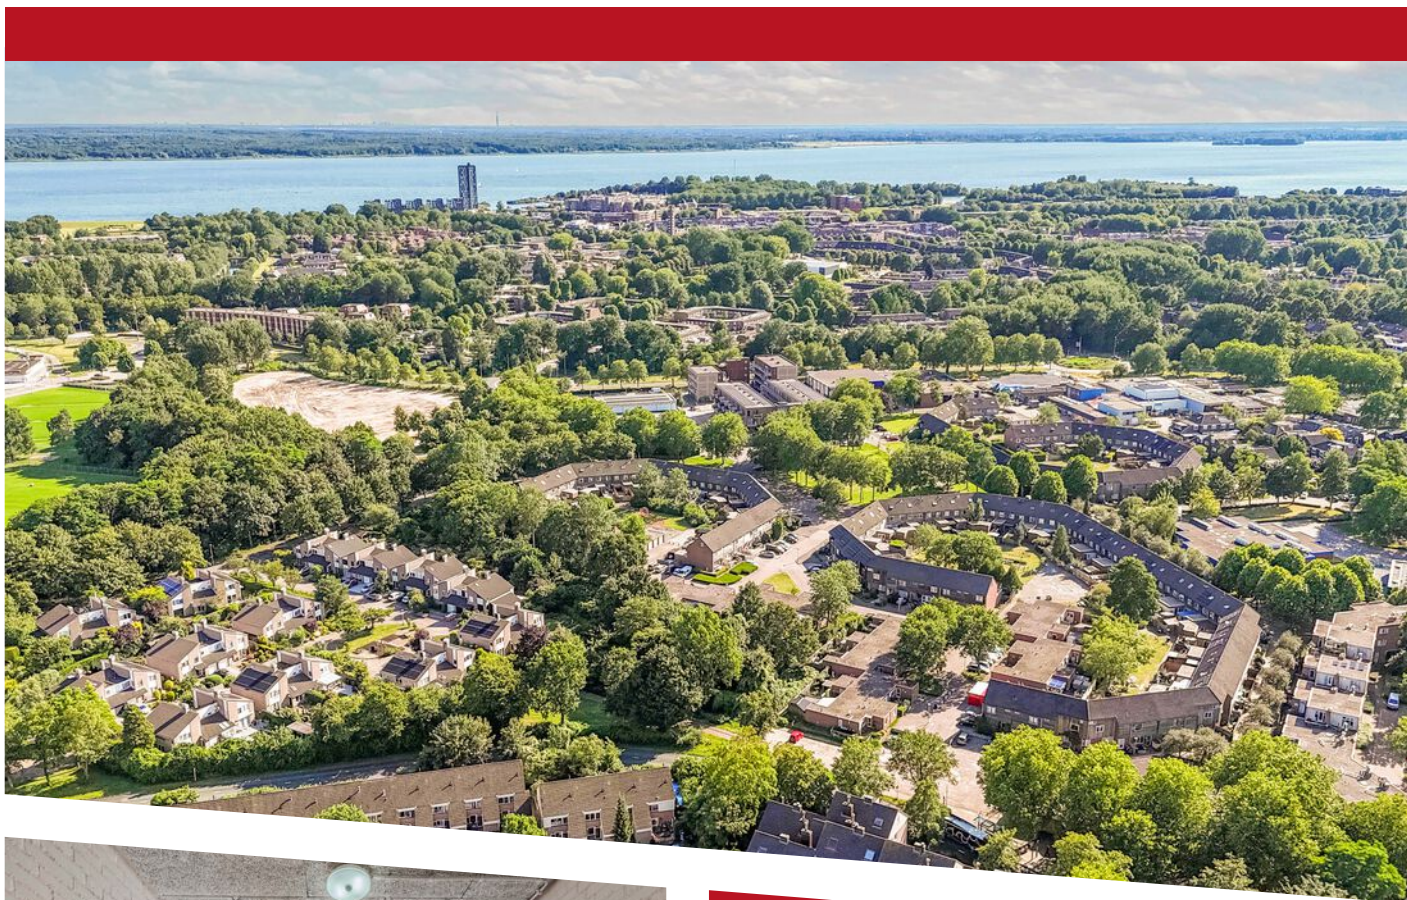

WOONOPPERVLAKTE

118m²

PERCEELOPPERVLAKTE

INHOUD

421m³

BOUWJAAR

1978

ENERGIELABEL

B



OMSCHRIJVING

Unieke maisonnette met achtertuin in het groene Almere-Haven!!

Hofmark 367, 1355 JG Almere Haven

Bieden vanaf prijs van € 375.000,00 k.k.

Simon Makelaardij is trots dit bijzondere appartement aan de Hofmark 367 te mogen presenteren.

Het is niet zomaar een appartement; het is een maisonnette die helemaal is aangepast en van alle gemakken voorzien voor mensen die wat extra zorg of comfort kunnen gebruiken. Alles is logisch en fijn ingedeeld, zonder overbodige obstakels.

Het appartement is voorzien van een separate eigen berging én een ruime achtertuin met achterom.

De auto parkeer je voor de deur op de openbare parkeerplaats waar altijd genoeg parkeerplekken vrij zijn.

De Marken staat bekend om de karakteristieke, intieme sfeer met veel groene hofjes.

In de directe omgeving vind je sportvelden, stadsparken en bossen.

Almere-Haven heeft daarnaast een gezellig stadscentrum en biedt een scala aan specialiteitenwinkels en een haven die grenst aan gezellige horecagelegenheden aan het Gooimeer. Na een wandeling langs de dijk of het strand geniet je op een van de zonnige terrassen in de Havenkom, of kun je het water op met de boot.

Vanaf deze locatie is er een snelle verbinding naar, zowel de A6 en A27 richting Amsterdam, Utrecht, Lelystad, 't Gooi, als naar het stadshart van Almere-Stad.

In de nabijheid bevinden zich diverse openbare voorzieningen, waaronder: scholen (basis en VMBO), gezondheidscentrum en sport- en recreatievoorzieningen.

Indeling:

Souterrain: inpandige bergingen.

Begane grond:

centrale entree/hal met bellentableau, brievenbussen, trappenhuis.

Appartement:

Je komt binnen in een bijzonder ruime hal met meterkast (voorzien van glasvezelaansluiting), een aangepaste toiletruimte met vrijhangend toilet en fonteintje en de trap naar de eerste verdieping.

Aan de rechterzijde bevindt zich een royale slaapkamer met elektrische vloerverwarming en twee grote raampartijen, waardoor de ruimte heerlijk licht is. De nette badkamer is compleet uitgevoerd met een whirlpool-ligbad, een aparte douche en een vrijhangend wastafelmeubel.

De ruime woonkamer is een fijne leefruimte met grote raampartijen die zorgen voor een overvloed aan natuurlijk daglicht en een aangename, open sfeer. Er is voldoende ruimte voor zowel een comfortabele zithoek als een royale eethoek.

De keuken biedt toegang tot de fraai aangelegde, besloten achtertuin. Deze onderhoudsvriendelijke, sierbestraatte tuin beschikt over een praktische berging en biedt volop privacy, zodat je in alle rust kunt genieten van het buitenleven.

Via de trap - die is voorzien van een traplift - bereik je de royale eerste verdieping. De brede overloop met groot Velux-dakraam zorgt voor veel daglicht en geeft toegang tot diverse praktische opbergruimtes achter de knieschotten.

Op deze verdieping bevindt zich een aparte wasruimte met dakraam, aansluitingen voor de wasmachine en droger en de opstelling van de cv-ketel. Daarnaast is er een zeer royale tweede slaapkamer met veel bergruimte en een wastafel met wateraansluiting, waardoor deze ruimte zich uitstekend leent als slaap-, werk- of hobbykamer.

Bijzonderheden:

- * Levensloopbestendige indeling met slaapkamer en badkamer op de begane grond mét onderhoudsvriendelijke achtertuin.
- * Woonoppervlakte: ca. 118 m², inhoud: 421 m³, Bouwjaar 1978, Energielabel B.
- * Gezonde VvE en servicekosten: ca. € 235,00 per maand.
- * Twee royale slaapkamers (elektrische vloerverwarming in de slaapkamer op de begane grond).
- * Trap is voorzien van traplift (eigendom).

- * Trap is voorzien van traplift (eigendom).
- * Vaste projectnotaris.
- * Oplevering; kan snel.
- * Kortom: een interessante woning, die zeker een bezichtiging waard is. Een woning als deze vind je niet vaak.
- * Bezoek onze website of bel voor meer informatie: 036-7634346

Disclaimer: Alhoewel zorgvuldig samengesteld, kunnen er aan deze tekst geen rechten worden ontleend. Wij staan dan ook niet in voor de juistheid en volledigheid van de getoonde gegevens.

=====

Unique maisonette with a back garden in Almere-Haven!!
Hofmark 367, 1355 JG Almere Haven

Starting price: €375,000 K.K.

Simon Makelaardij is proud to present this exceptional apartment at Hofmark 367. This is no ordinary apartment; it is a maisonette that has been fully adapted and equipped with every convenience for those requiring extra care or comfort. The layout is logical and pleasant, free of unnecessary obstacles. The apartment includes a separate private storage unit and a spacious back garden with rear access. You can park right outside in the public parking area, where there is always ample space available. The 'Marken' neighborhood is known for its distinctive, intimate atmosphere and abundance of green courtyards. In the immediate vicinity, you will find sports fields, city parks, and forests. Almere-Haven has a charming town center offering a range of specialty shops, as well as a harbor bordered by inviting restaurants and cafés along the Gooimeer. After a walk along the dike or the beach, you can relax on one of the sunny terraces at the 'Havenkom' (harbor) or head out into the water by

boat.

The location offers quick access to the A6 and A27 connecting to Amsterdam, Utrecht, Lelystad, and 't Gooi, as well as to the city center of Almere-Stad.

Various public amenities are located nearby, including schools (primary and VMBO secondary education), a health center, and sports and recreational facilities.

Layout:

Basement: indoor storage units.

Ground floor:

Central entrance/hallway with intercom panel, mailboxes, and stairwell.

Apartment:

You enter into a particularly spacious hallway featuring the utility cupboard (equipped with a fiber-optic connection), a modified toilet area with a wall-mounted toilet and small sink, and the staircase to the first floor. To the right, there is a generous bedroom with electric underfloor heating and two large windows, filling the room with lovely natural light. The neat bathroom is fully appointed with a whirlpool bathtub, a separate shower, and a wall-mounted vanity unit. The spacious living room is a delightful living area; large windows ensure an abundance of natural daylight and create a pleasant, open atmosphere. There is ample space for both a comfortable seating area and a generous dining area. The kitchen provides access to the beautifully landscaped, secluded back garden. This low-maintenance, paved garden features a practical storage shed and offers plenty of privacy, allowing you to enjoy outdoor living in peace and quiet.

The staircase—equipped with a stairlift—leads to the spacious first floor. The wide landing, featuring a large Velux skylight, allows for plenty of natural light and provides access to various practical storage spaces behind the knee walls.


This floor houses a separate laundry room with a skylight, connections for a washing machine and dryer, and the central heating boiler. Additionally, there is a very spacious second bedroom offering ample storage and a sink with a water connection, making the room ideal for









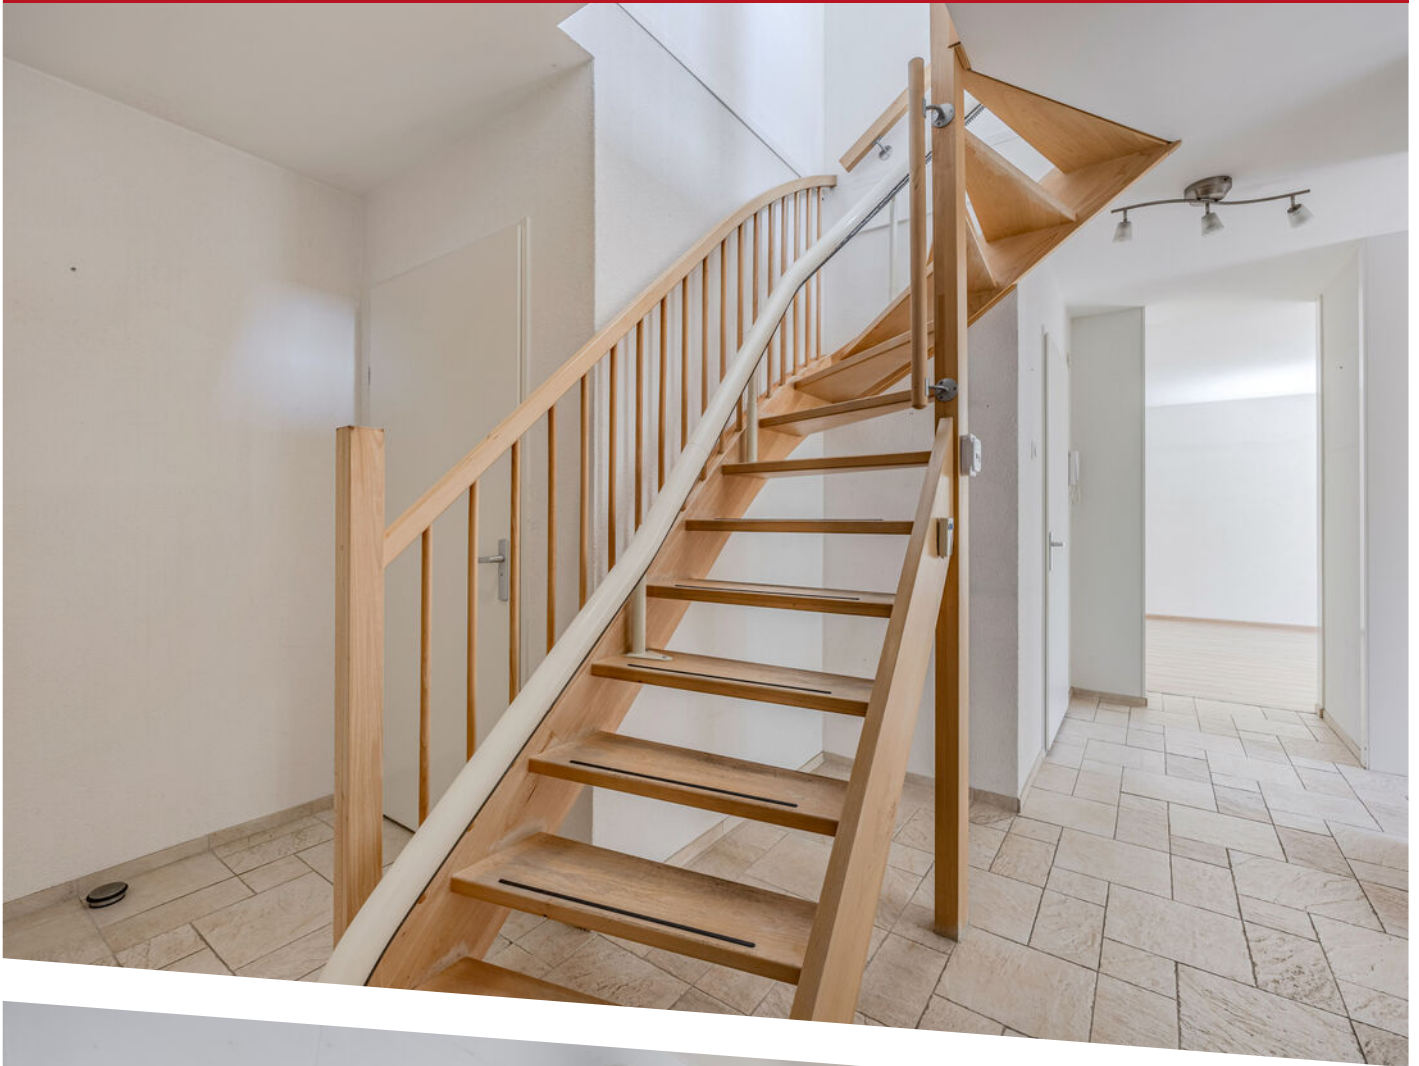










Deze plattegrond is met zorg samengesteld en dient uitsluitend ter indicatie.
Aan deze plattegrond kunnen geen rechten worden ontleend.

PLATTEGROND


Eerste verdieping

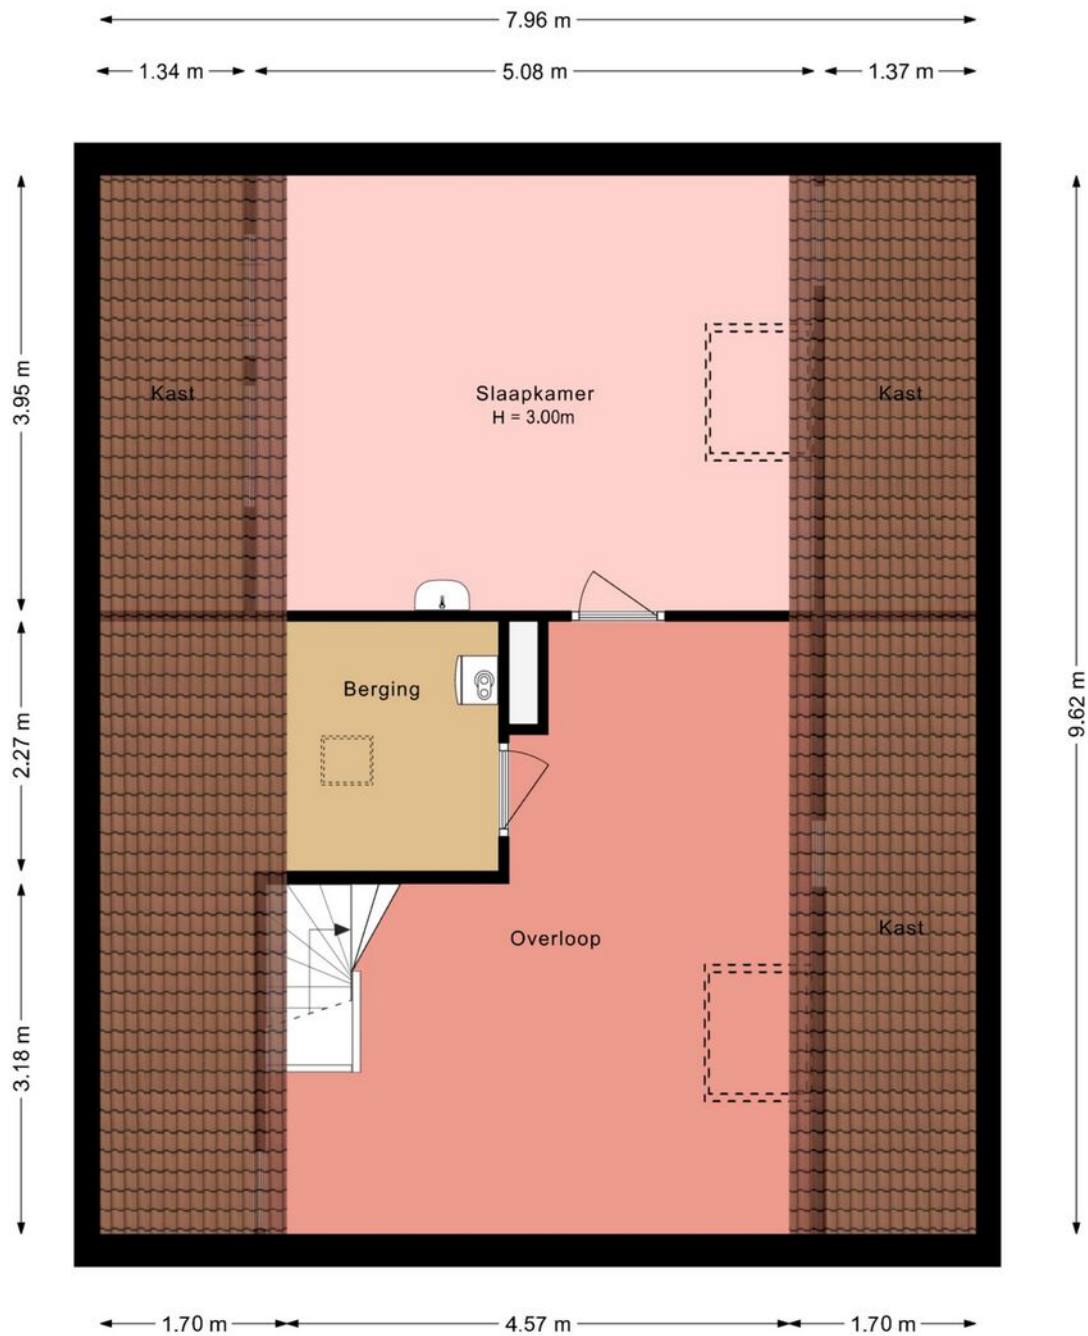

Deze plattegrond is met zorg samengesteld en dient uitsluitend ter indicatie.
Aan deze plattegrond kunnen geen rechten worden ontleend.

PLATTEGROND

Berging

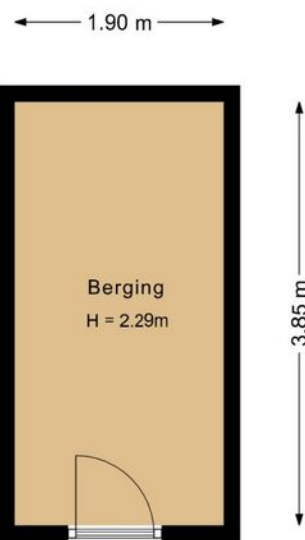

Deze plattegrond is met zorg samengesteld en dient uitsluitend ter indicatie.
Aan deze plattegrond kunnen geen rechten worden ontleend.


PLATTEGROND




PLATTEGROND



PLATTEGROND

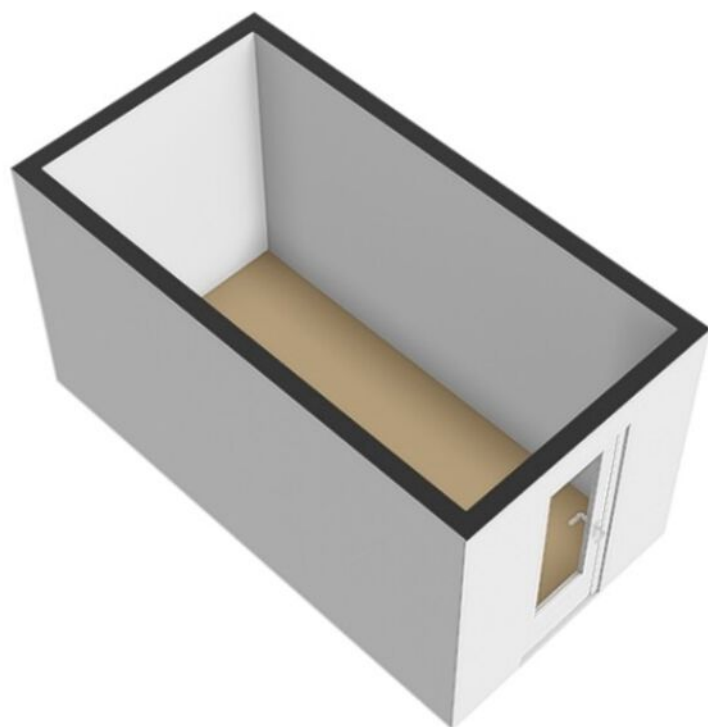

PLATTEGROND

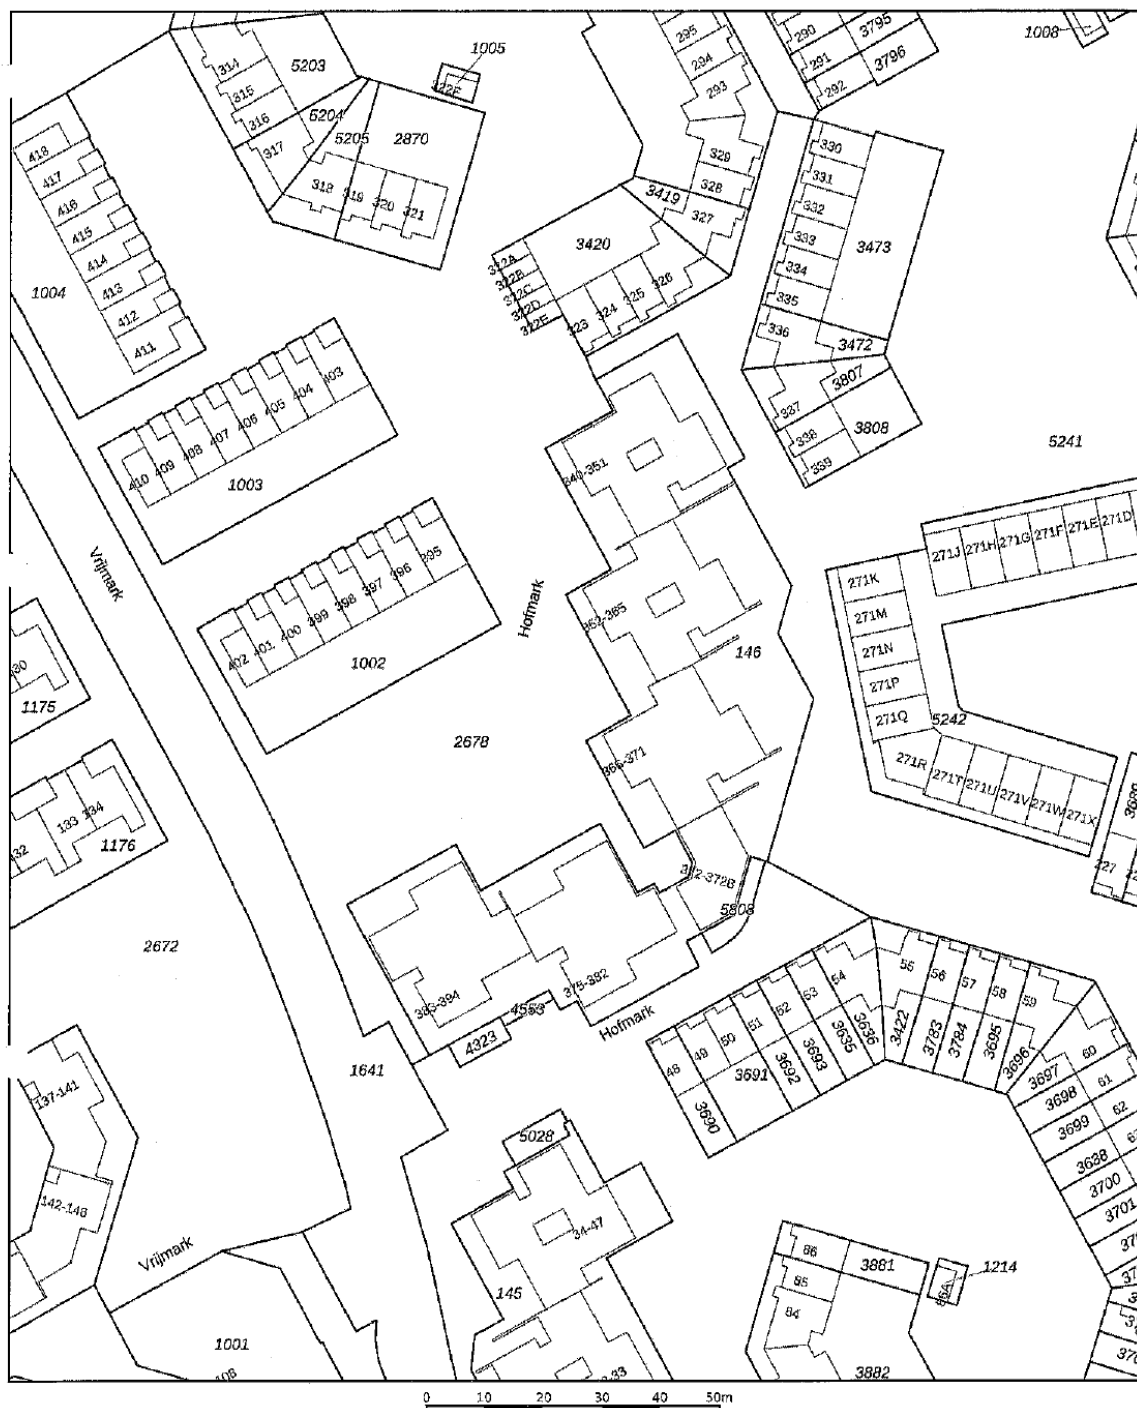



Deze kaart is noordgericht	Schaal 1: 1000	
Perceelnummer		
Huisnummer		
Vastgestelde kadastrale grens	Kadastrale gemeente Almere	
Voorlopige kadastrale grens	Sectie G	
Administratieve kadastrale grens	Perceel 146	
Bebouwing		

Voor een aansluitend uittreksel, gelovd op 28 mei 2026
De bewaarder van het kadaster en de openbare registers

Aan dit uittreksel kunnen geen betrouwbare maten worden ontleend.
De Dienst voor het kadaster en de openbare registers behoudt zich de intellectuele
eigendomsrechten voor, waaronder het auteursrecht en het databankenrecht.

KADASTRALE KAART

LOCATIE OP DE KAART

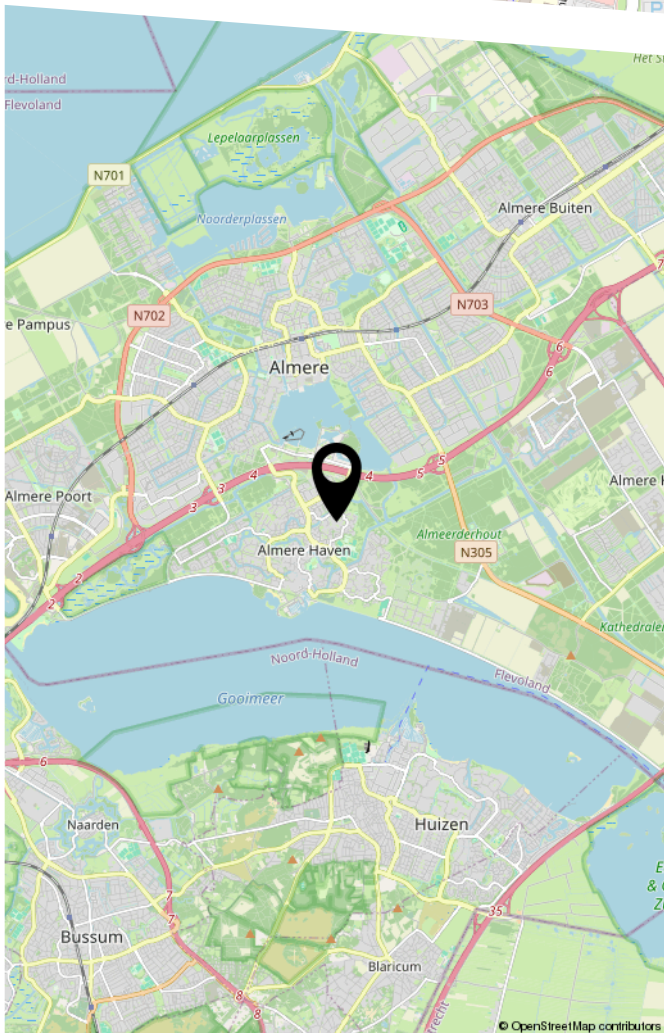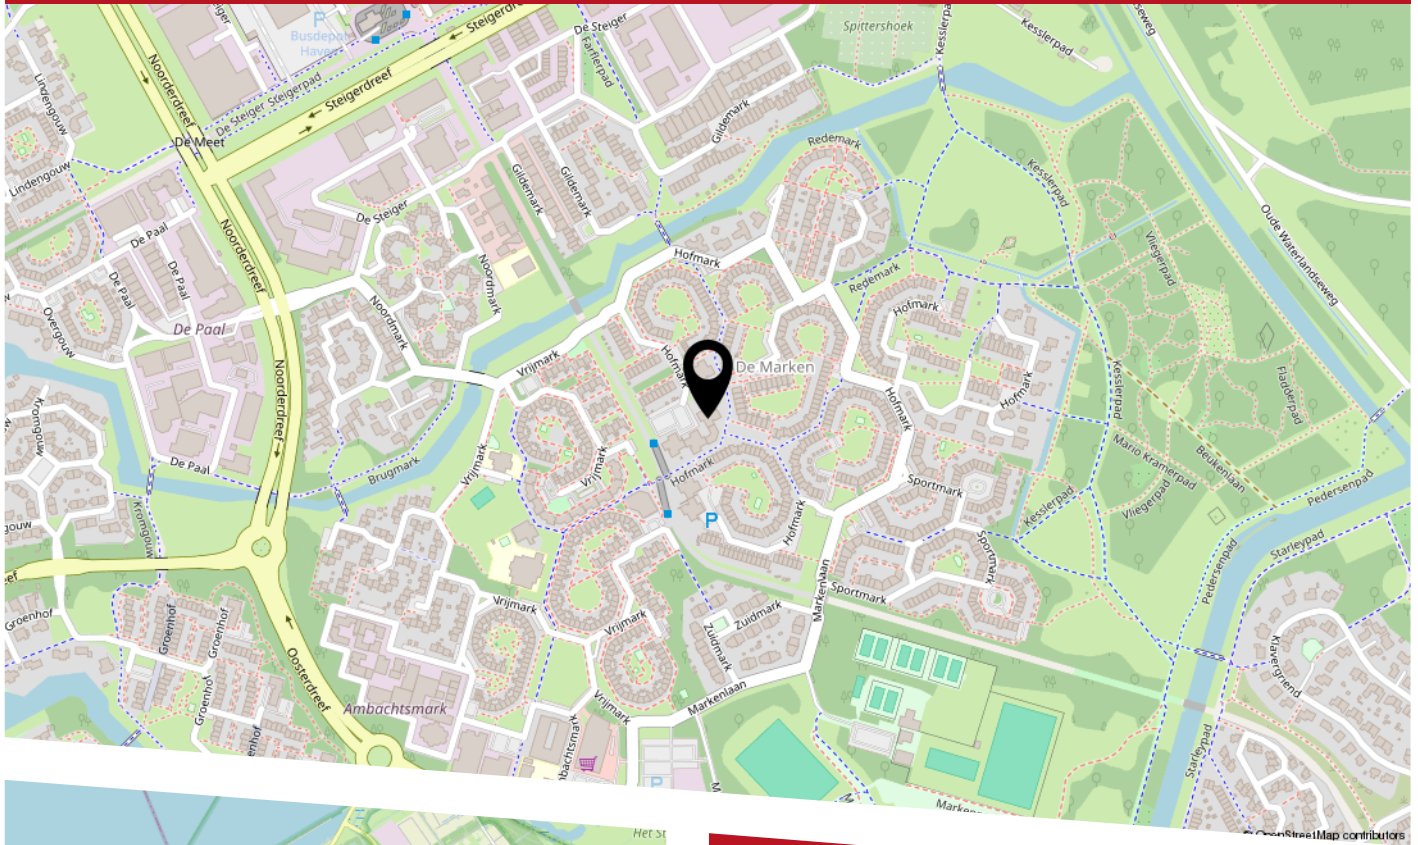

Lijst van zaken



Persoonlijke gegevens

Adres te verkopen woning:

Hofmark 367, 1355 JG, Almere

Datum:

06-07-2026

Voor de onderstaande zaken -ongeacht of ze roerend dan wel onroerend zijn- geldt dat ze soms wel en soms niet in de woning achterblijven. De lijst is bedoeld om duidelijkheid te scheppen om discussies achteraf te voorkomen.

	Blijft achter	Gaat mee	Kan worden overgenomen	N.v.t.
Woning				
<i>Interieur</i>				
Verlichting, te weten:				
Inbouwspots / dimmers	☒	☐	☐	☐
Opbouwspots / armaturen / lampen / dimmers	☒	☐	☐	☐
Losse (hang)lampen	☒	☐	☐	☐
(Losse) kasten, legplanken, te weten:				
(Losse) kasten	☒	☐	☐	☐
Boeken / legplanken	☒	☐	☐	☐
Raamdecoratie/zonwering binnen, te weten:				
Gordijnrails	☐	☐	☐	☒
Gordijnen	☐	☐	☐	☒
Overgordijnen	☐	☐	☐	☒
Vitrages	☐	☐	☐	☒
Rolgordijnen	☒	☐	☐	☐
Lamellen	☐	☐	☐	☒
Jaloezieën	☐	☐	☐	☒
(Losse) horren / rolhorren	☒	☐	☐	☐

Vloerdecoratie, te weten:

Lijst van zaken

Vloerbedekking	☐	☐	☐	☒
----------------	--------------------------	--------------------------	--------------------------	-------------------------------------

Parketvloer	☐	☐	☐	☒
-------------	--------------------------	--------------------------	--------------------------	-------------------------------------

Houten vloer(delen)	☐	☐	☐	☒
---------------------	--------------------------	--------------------------	--------------------------	-------------------------------------

Laminaat	☒	☐	☐	☐
----------	-------------------------------------	--------------------------	--------------------------	--------------------------

Plavuizen	☒	☐	☐	☐
-----------	-------------------------------------	--------------------------	--------------------------	--------------------------

marmoleum	☒	☐	☐	☐
-----------	-------------------------------------	--------------------------	--------------------------	--------------------------

Open haard, kachel:

(Voorzet) openhaard met toebehoren	☐	☐	☐	☒
------------------------------------	--------------------------	--------------------------	--------------------------	-------------------------------------

Allesbrander	☐	☐	☐	☒
--------------	--------------------------	--------------------------	--------------------------	-------------------------------------

Houtkachel	☐	☐	☐	☒
------------	--------------------------	--------------------------	--------------------------	-------------------------------------

(Gas) kachels	☐	☐	☐	☒
---------------	--------------------------	--------------------------	--------------------------	-------------------------------------

Designradiator(en)	☒	☐	☐	☐
--------------------	-------------------------------------	--------------------------	--------------------------	--------------------------

Radiatorafwerking	☐	☐	☐	☒
-------------------	--------------------------	--------------------------	--------------------------	-------------------------------------

Overige zaken, te weten:

Spiegelwanden	☐	☐	☐	☒
---------------	--------------------------	--------------------------	--------------------------	-------------------------------------

Schilderij ophang systeem	☐	☐	☐	☒
---------------------------	--------------------------	--------------------------	--------------------------	-------------------------------------

Keuken

Keukenblok (met bovenkasten)	☒	☐	☐	☐
------------------------------	-------------------------------------	--------------------------	--------------------------	--------------------------

Keuken (inbouw)apparatuur, te weten:

Kookplaat	☒	☐	☐	☐
-----------	-------------------------------------	--------------------------	--------------------------	--------------------------

(Gas) fornuis	☐	☐	☐	☒
---------------	--------------------------	--------------------------	--------------------------	-------------------------------------

Afzuigkap	☒	☐	☐	☐
-----------	-------------------------------------	--------------------------	--------------------------	--------------------------

Lijst van zaken

Magnetron	☐	☐	☐	☒
Oven	☐	☐	☐	☒
Combi-oven / combi-magnetron	☐	☐	☐	☒
Koelkast	☐	☐	☐	☒
Vriezer	☐	☐	☐	☒
Koel-vriescombinatie	☐	☐	☐	☒
Vaatwasser	☐	☐	☐	☒
Quooker	☐	☐	☐	☒
Koffiezetapparaat	☐	☐	☐	☒
Keukenaccessoire, te weten:				
Droogrek	☐	☐	☐	☒
Sanitair/sauna				
Toilet met de volgende toebehoren:				
Toiletpot	☒	☐	☐	☐
Toiletrolhouder	☒	☐	☐	☐
Toiletborstel (houder)	☒	☐	☐	☐
Fontein	☒	☐	☐	☐
Badkamer met de volgende toebehoren:				
Ligbad	☒	☐	☐	☐
Jacuzzi / whirlpool	☒	☐	☐	☐
Douche (cabine / scherm)	☒	☐	☐	☐
Stoomdouche (cabine)	☐	☐	☐	☒

Lijst van zaken

Wastafel	☒	☐	☐	☐
Wastafelmeubel	☒	☐	☐	☐
Planchet	☐	☐	☐	☒
Toiletkast	☐	☐	☐	☒
Toiletpot	☐	☐	☐	☒
Toilethouder	☐	☐	☐	☒
Toiletborstel (houder)	☐	☐	☐	☒
Sauna met toebehoren	☐	☐	☐	☒
Exterieur/Installaties/Veiligheid/Energiebesparing				
Schotel / antenne	☐	☐	☐	☐
Brievenbus	☒	☐	☐	☐
Kluis	☐	☐	☐	☒
(Voordeur) bel	☒	☐	☐	☐
Alarminstallatie	☐	☐	☐	☒
(Veiligheids) sloten en overige inbraakpreventie	☐	☐	☐	☒
Rookmelders	☒	☐	☐	☐
(Klok) thermostaat	☒	☐	☐	☐
Airconditioning	☐	☐	☐	☒
Screens	☒	☐	☐	☐
Rolluiken	☐	☐	☐	☒
Zonwering buiten	☐	☐	☐	☒

Warmwatervoorziening, te weten:

Lijst van zaken

CV-installatie	☒	☐	☐	☐
Boiler	☐	☐	☐	☒
Geiser	☐	☐	☐	☒
Isolatievoorzieningen (voorzetramen/radiatorfolie etc.), te weten:				
Voorzetramen	☐	☐	☐	☒
Radiatorfolie	☐	☐	☐	☒
Overige zaken, te weten:				
Telefoonaansluiting / internetaansluiting	☒	☐	☐	☐
Veiligheidsschakelaar wasautomaat	☐	☐	☐	☐
Waterslot wasautomaat	☐	☐	☐	☒
Zonnepanelen	☐	☐	☐	☒
Oplaadpunt elektrische auto	☐	☐	☐	☒
Tuin				
Inrichting				
Tuinaanleg / bestrating	☒	☐	☐	☐
Beplanting	☒	☐	☐	☐
Verlichting/installaties				
Buitenverlichting	☒	☐	☐	☐
Tijd- of schemerschakelaar / bewegingsmelder	☐	☐	☐	☒
Bebouwing				
Tuinhuis / buitenberging	☒	☐	☐	☐
Kasten / werkbank in tuinhuis / berging	☐	☐	☐	☒

Lijst van zaken



(Broei) kas	☐	☐	☐	☒
-------------	--------------------------	--------------------------	--------------------------	-------------------------------------

Overige zaken

(Sier) hek	☒	☐	☐	☐
------------	-------------------------------------	--------------------------	--------------------------	--------------------------

Vlaggenmast (houder)	☒	☐	☐	☐
----------------------	-------------------------------------	--------------------------	--------------------------	--------------------------

Overig

Zijn er zaken die geen eigendom zijn van verkoper omdat er sprake is van een leasecontract of huurcontract. Zo ja, neemt verkoper de zaak mee of wordt het betreffende contract overgenomen?

Ja	Nee	Gaat mee	Moet worden overgenomen
----	-----	----------	-------------------------

CV	☐	☒	☐	☐
----	--------------------------	-------------------------------------	--------------------------	--------------------------

Boiler	☐	☒	☐	☐
--------	--------------------------	-------------------------------------	--------------------------	--------------------------

Zonnepanelen	☐	☒	☐	☐
--------------	--------------------------	-------------------------------------	--------------------------	--------------------------

Voor akkoord,

De opdrachtgever/verkoper,
(en echtgeno(o)t(e)/partner)

plaats en datum:

Koper,
(en echtgeno(o)t(e)/partner)

plaats en datum:

List of goods



Personal details

Address of house to be sold:

Hofmark 367, 1355 JG, Almere

date:

06-07-2026

For the items below -regardless of whether they are movable or immovable- they sometimes remain in the home and sometimes not. The list is intended to create clarity in order to avoid discussions afterwards.

	Stays behind	Coming with	Can be acquired	N/A
House				
<i>Interior</i>				
Lighting, namely:				
Recessed spotlights / dimmers	☒	☐	☐	☐
Surface mounted spots / fixtures / lamps / dimmers	☒	☐	☐	☐
Loose (hanging) lamps	☒	☐	☐	☐
(Seperate) cabinets, shelves, namely:				
(Seperate) cabinets	☒	☐	☐	☐
Books / shelves	☒	☐	☐	☐
Window decoration / blinds inside, namely:				
Curtain rails	☐	☐	☐	☒
Curtains	☐	☐	☐	☒
Drapes	☐	☐	☐	☒
Net curtains	☐	☐	☐	☒
Roller blinds	☒	☐	☐	☐
Slats	☐	☐	☐	☒
Blinds	☐	☐	☐	☒
(Separate) fly screens / roller fly screens	☒	☐	☐	☐

Floor decoration, namely:

List of goods

Carpeting	☐	☐	☐	☒
Parquet floor	☐	☐	☐	☒
Wooden floor(parts)	☐	☐	☐	☒
Laminate flooring	☒	☐	☐	☐
Tiles	☒	☐	☐	☐
marmoleum	☒	☐	☐	☐
Fireplace, stove:				
(Front) fireplace with accessories	☐	☐	☐	☒
Wood burner	☐	☐	☐	☒
Wood stove	☐	☐	☐	☒
(Gas) heaters	☐	☐	☐	☒
Designer radiator(s)	☒	☐	☐	☐
Radiator finish	☐	☐	☐	☒
Other interior, namely:				
Mirror walls	☐	☐	☐	☒
Picture hanging system	☐	☐	☐	☒
Kitchen				
Kitchen unit (with upper cabinets)	☒	☐	☐	☐
Kitchen (built-in) equipment, namely:				
Cooker	☒	☐	☐	☐
Stove	☐	☐	☐	☒
Extractor hood	☒	☐	☐	☐

List of goods

Microwave	☐	☐	☐	☒
Oven	☐	☐	☐	☒
Combi oven / combi microwave	☐	☐	☐	☒
Refrigerator	☐	☐	☐	☒
Freezer	☐	☐	☐	☒
Refrigerator with freezer	☐	☐	☐	☒
Dishwasher	☐	☐	☐	☒
Quooker	☐	☐	☐	☒
Coffee machine	☐	☐	☐	☒

Kitchen accessories, namely:

Drying rack	☐	☐	☐	☒
-------------	--------------------------	--------------------------	--------------------------	-------------------------------------

Sanitary/sauna

Toilet with the following accessories:

Toilet bowl	☒	☐	☐	☐
Toilet roll holder	☒	☐	☐	☐
Toilet brush (holder)	☒	☐	☐	☐
Fountain	☒	☐	☐	☐

Bathroom with the following accessories:

Bathtub	☒	☐	☐	☐
Jacuzzi / whirlpool	☒	☐	☐	☐
Shower (cabin / screen)	☒	☐	☐	☐
Steam shower (cabin)	☐	☐	☐	☒

List of goods

Sink	☒	☐	☐	☐
Sink furniture	☒	☐	☐	☐
Shelf	☐	☐	☐	☒
Toilet closet	☐	☐	☐	☒
Toilet bowl	☐	☐	☐	☒
Toilet roll holder	☐	☐	☐	☒
Toilet brush (holder)	☐	☐	☐	☒
Sauna	☐	☐	☐	☒
<i>Exterior/Installations/Security/Energy saving</i>				
Dish / antenna	☐	☐	☐	☐
Letter box	☒	☐	☐	☐
Vault	☐	☐	☐	☒
(Front door) bell	☒	☐	☐	☐
Alarm system	☐	☐	☐	☒
(Security) locks and other burglary prevention	☐	☐	☐	☒
Smoke detectors	☒	☐	☐	☐
(Clock) thermostat	☒	☐	☐	☐
Airconditioning	☐	☐	☐	☒
Screens	☒	☐	☐	☐
Rolling shutter(s)	☐	☐	☐	☒
Sun protection outside	☐	☐	☐	☒

Hot water supply, namely:

List of goods

Central heating system	☒	☐	☐	☐
Boiler	☐	☐	☐	☒
Heater	☐	☐	☐	☒
Insulation facilities (additional windows/radiator foil, etc.), namely:				
Additional windows	☐	☐	☐	☒
Radiator foil	☐	☐	☐	☒
Other matters, namely:				
Telephone connection / internet connection	☒	☐	☐	☐
Washing machine safety switch	☐	☐	☐	☐
Water seal washing machine	☐	☐	☐	☒
Solar panels	☐	☐	☐	☒
Electric car charging point	☐	☐	☐	☒
Garden				
<i>Garden decor</i>				
Garden landscaping / paving	☒	☐	☐	☐
Planting	☒	☐	☐	☐
<i>Garden lighting/installations</i>				
Outdoor lighting	☒	☐	☐	☐
Time or twilight switch / motion detector	☐	☐	☐	☒
<i>Garden building</i>				
Garden house / outdoor storage	☒	☐	☐	☐
Cabinets / workbench in garden house / storage room	☐	☐	☐	☒

List of goods



Greenhouse	☐	☐	☐	☒
------------	--------------------------	--------------------------	--------------------------	-------------------------------------

Other matters

(Ornamental) fence	☒	☐	☐	☐
--------------------	-------------------------------------	--------------------------	--------------------------	--------------------------

Flagpole (holder)	☒	☐	☐	☐
-------------------	-------------------------------------	--------------------------	--------------------------	--------------------------

Other

Are there items that are not the property of the seller because there is a lease or rental contract. If so, does the seller take over the item or will the relevant contract be taken over?	Yes	No	Comin g with	Must be acquired
---	-----	----	-----------------	---------------------

Central heating	☐	☒	☐	☐
-----------------	--------------------------	-------------------------------------	--------------------------	--------------------------

Boiler	☐	☒	☐	☐
--------	--------------------------	-------------------------------------	--------------------------	--------------------------

Solar panels	☐	☒	☐	☐
--------------	--------------------------	-------------------------------------	--------------------------	--------------------------

For agreement,

The client/seller,
(and spouse/partner)

location and date:

Buyer,
(and spouse/partner)

location and date:



HEEFT U INTERESSE IN DEZE WONING?

NEEM DAN CONTACT MET ONS OP!

SIMON MAKELAARDIJ B.V.
Microfoonstraat 74
1322 BN, Almere

036-7634346
info@simonmakelaardij.nl
simonmakelaardij.nl/