



noord-westgevel blok 1

Schaal: 1 : 250



zuid-oostgevel blok 1

Schaal: 1 : 250

Renvooi Algemeen woning:


Symbool	Omschrijving
	Aansluitpunt 1 fase, nul en beschermingscontact
	Aansluitpunt, bedraad
	Aansluitpunt, niet bedraad
	Wandcontactdoos 3 fasen, nul en beschermingscontact
	Contactdoos, perilex
	Centraaldoos
	Centraaldoos met lichtpunt
	Wandcontactdoos 1-voudig met beschermingscontact
	Wandcontactdoos 2-voudig met beschermingscontact in 2 inbouwdozen
	Wandcontactdoos 2-voudig met beschermingscontact
	Wandcontactdoos 1-voudig, waterdicht
	Intercom videofoon
	Drukknop
	Melder, rook, optisch
	LED armatuur, op wand
	Lichtpunt buiten geschakeld
	Draadloze lichtschakelaar, enkel (niet getekend, exacte positie in overleg en door koper)
	Draadloze lichtschakelaar, dubbel (niet getekend, exacte positie in overleg en door koper)
	Aarding
	Centraal aardpunt
	Bel
	Mechanische luchttoevoer, ventiel in plafond (positie op tekening indicatief)
	Mechanische luchtafvoer, ventiel in plafond (positie op tekening indicatief)
	installatie volgens opgave installateur
	zelfsluitend
	30 minuten WBDBo, zelfsluitend

Coderingen:

- Entree woning
- afz = Recirculatie afzuigkap
- wm = Wasmachine
- wd = Wasdroger
- vv = Verdelers/verzamelaars vloerverwarming


Opmerkingen

- De positie van de afzuigpunten mechanische ventilatie en rookmelders zijn indicatief op de tekening weergegeven. Na een verdere technische afstemming wordt het definitieve aantal en positie vastgesteld. Deze kunnen afwijken t.o.v. de positie op uw contract tekening.
- De positie van alle schakelaars en lichtpunten zijn indicatief op de tekening weergegeven. Na een verdere technische afstemming worden de definitieve posities vastgesteld. Deze kunnen afwijken t.o.v. de positie op uw contract tekening.
- Algemeen: getoonde maatvoering is ca. maatvoering. Dit kan bij oplevering mogelijk afwijken als gevolg van nadere technische uitwerking.
- Algemeen: maatvoering zijn plaatselijk gemeten.
- Algemeen: voor beschrijving materialen en kleuren zie technische omschrijving.
- Hekwerken 1000/1200-vloer, tenzij anders aangegeven.
- De positie en opstelling van de keukens, badkamer en het tegelwerk is indicatief ingetekend.
- Er kunnen geen rechten aan de tekeningen ontleend worden

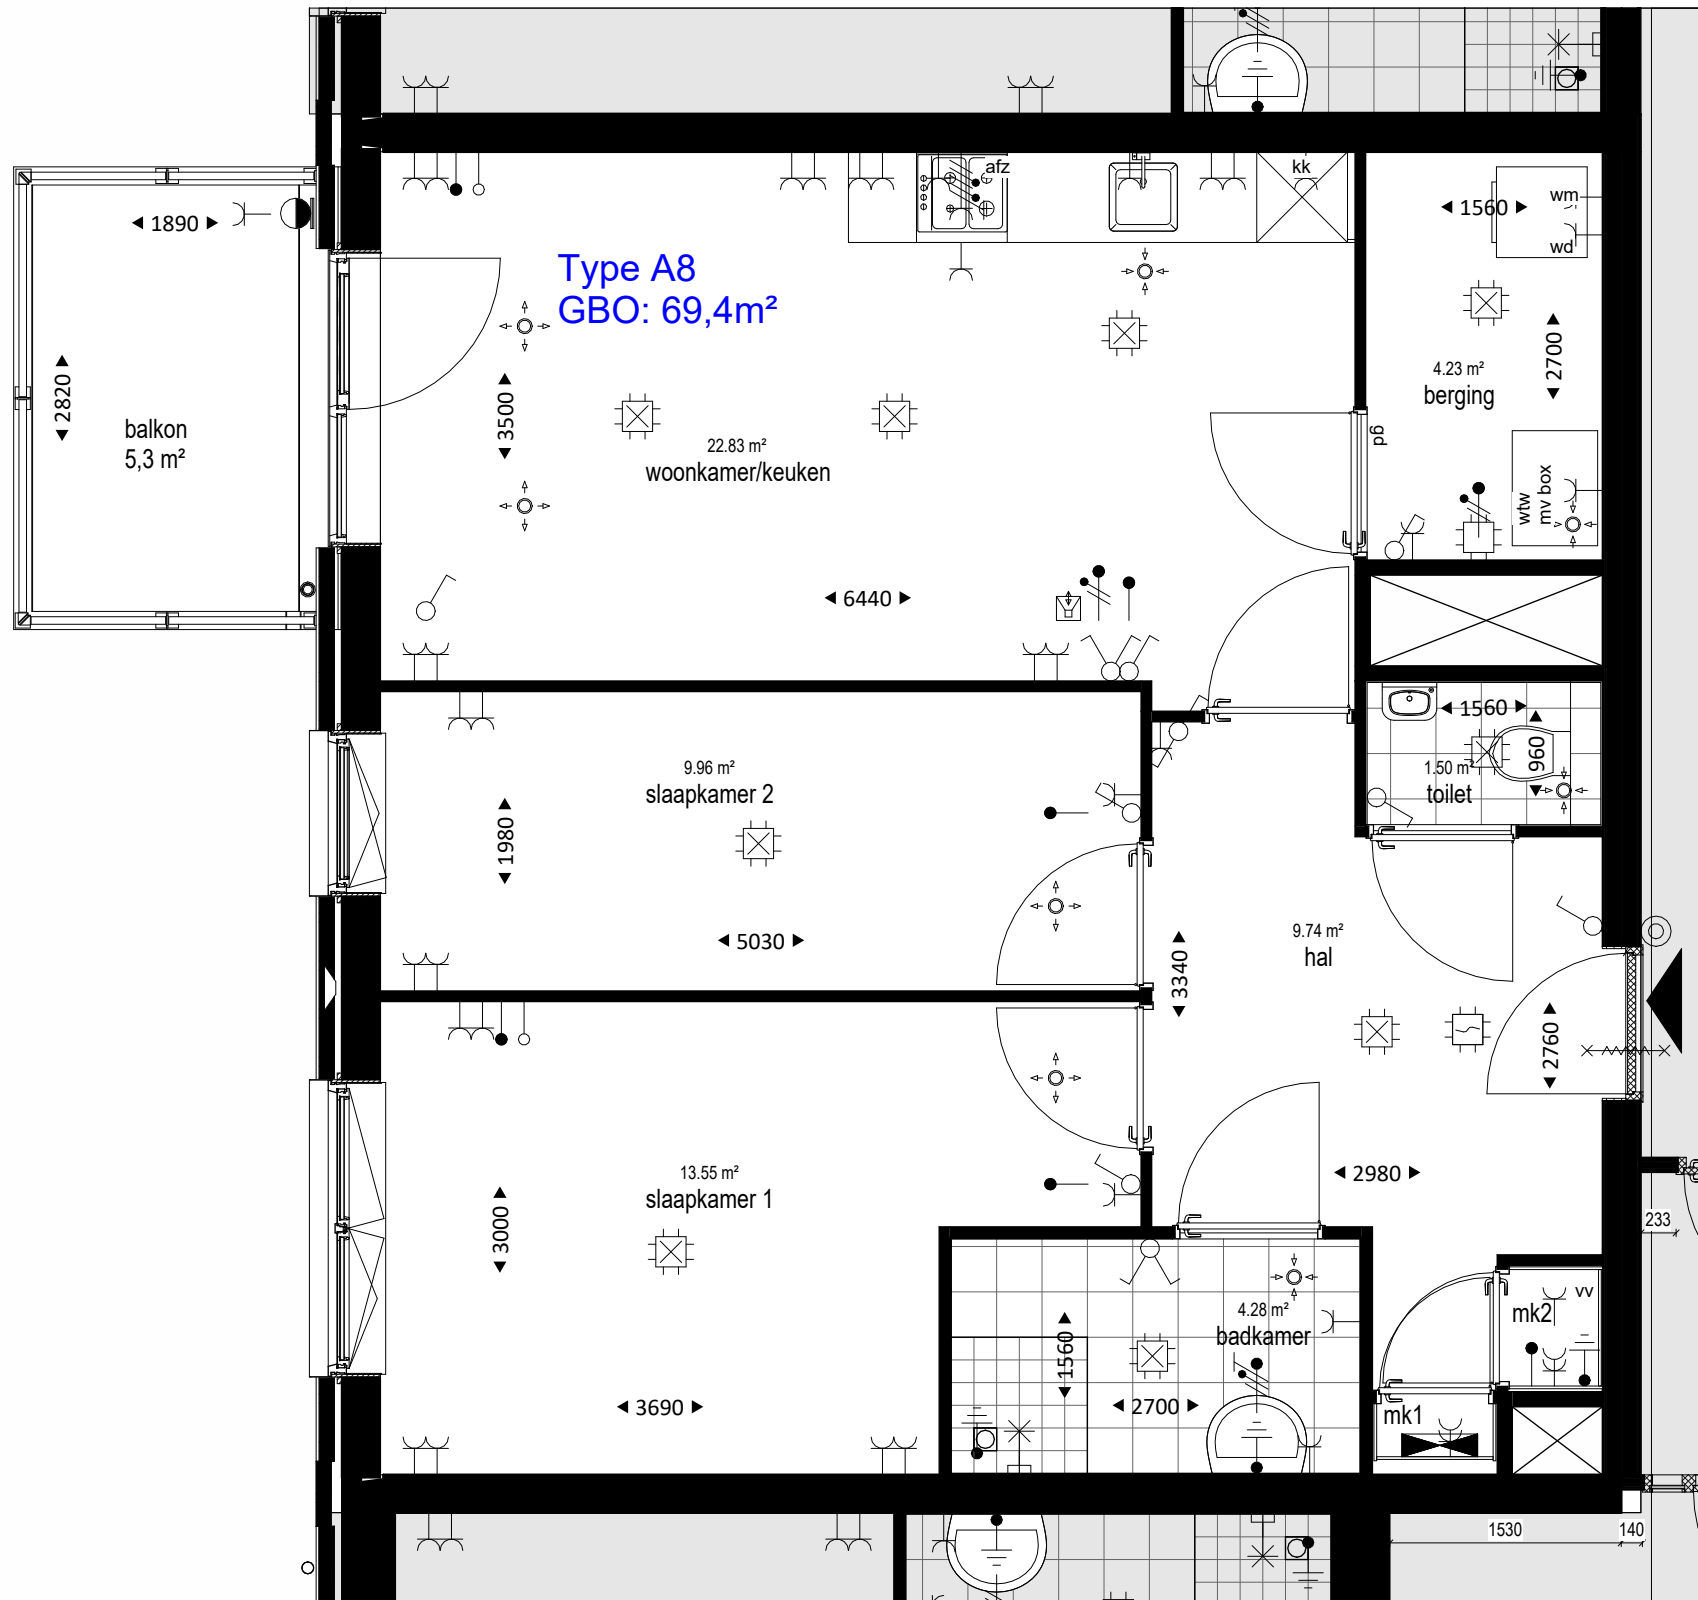



Appartement Type A8 - BNR: 022, 064, 072, 080

Schaal: 1 : 50

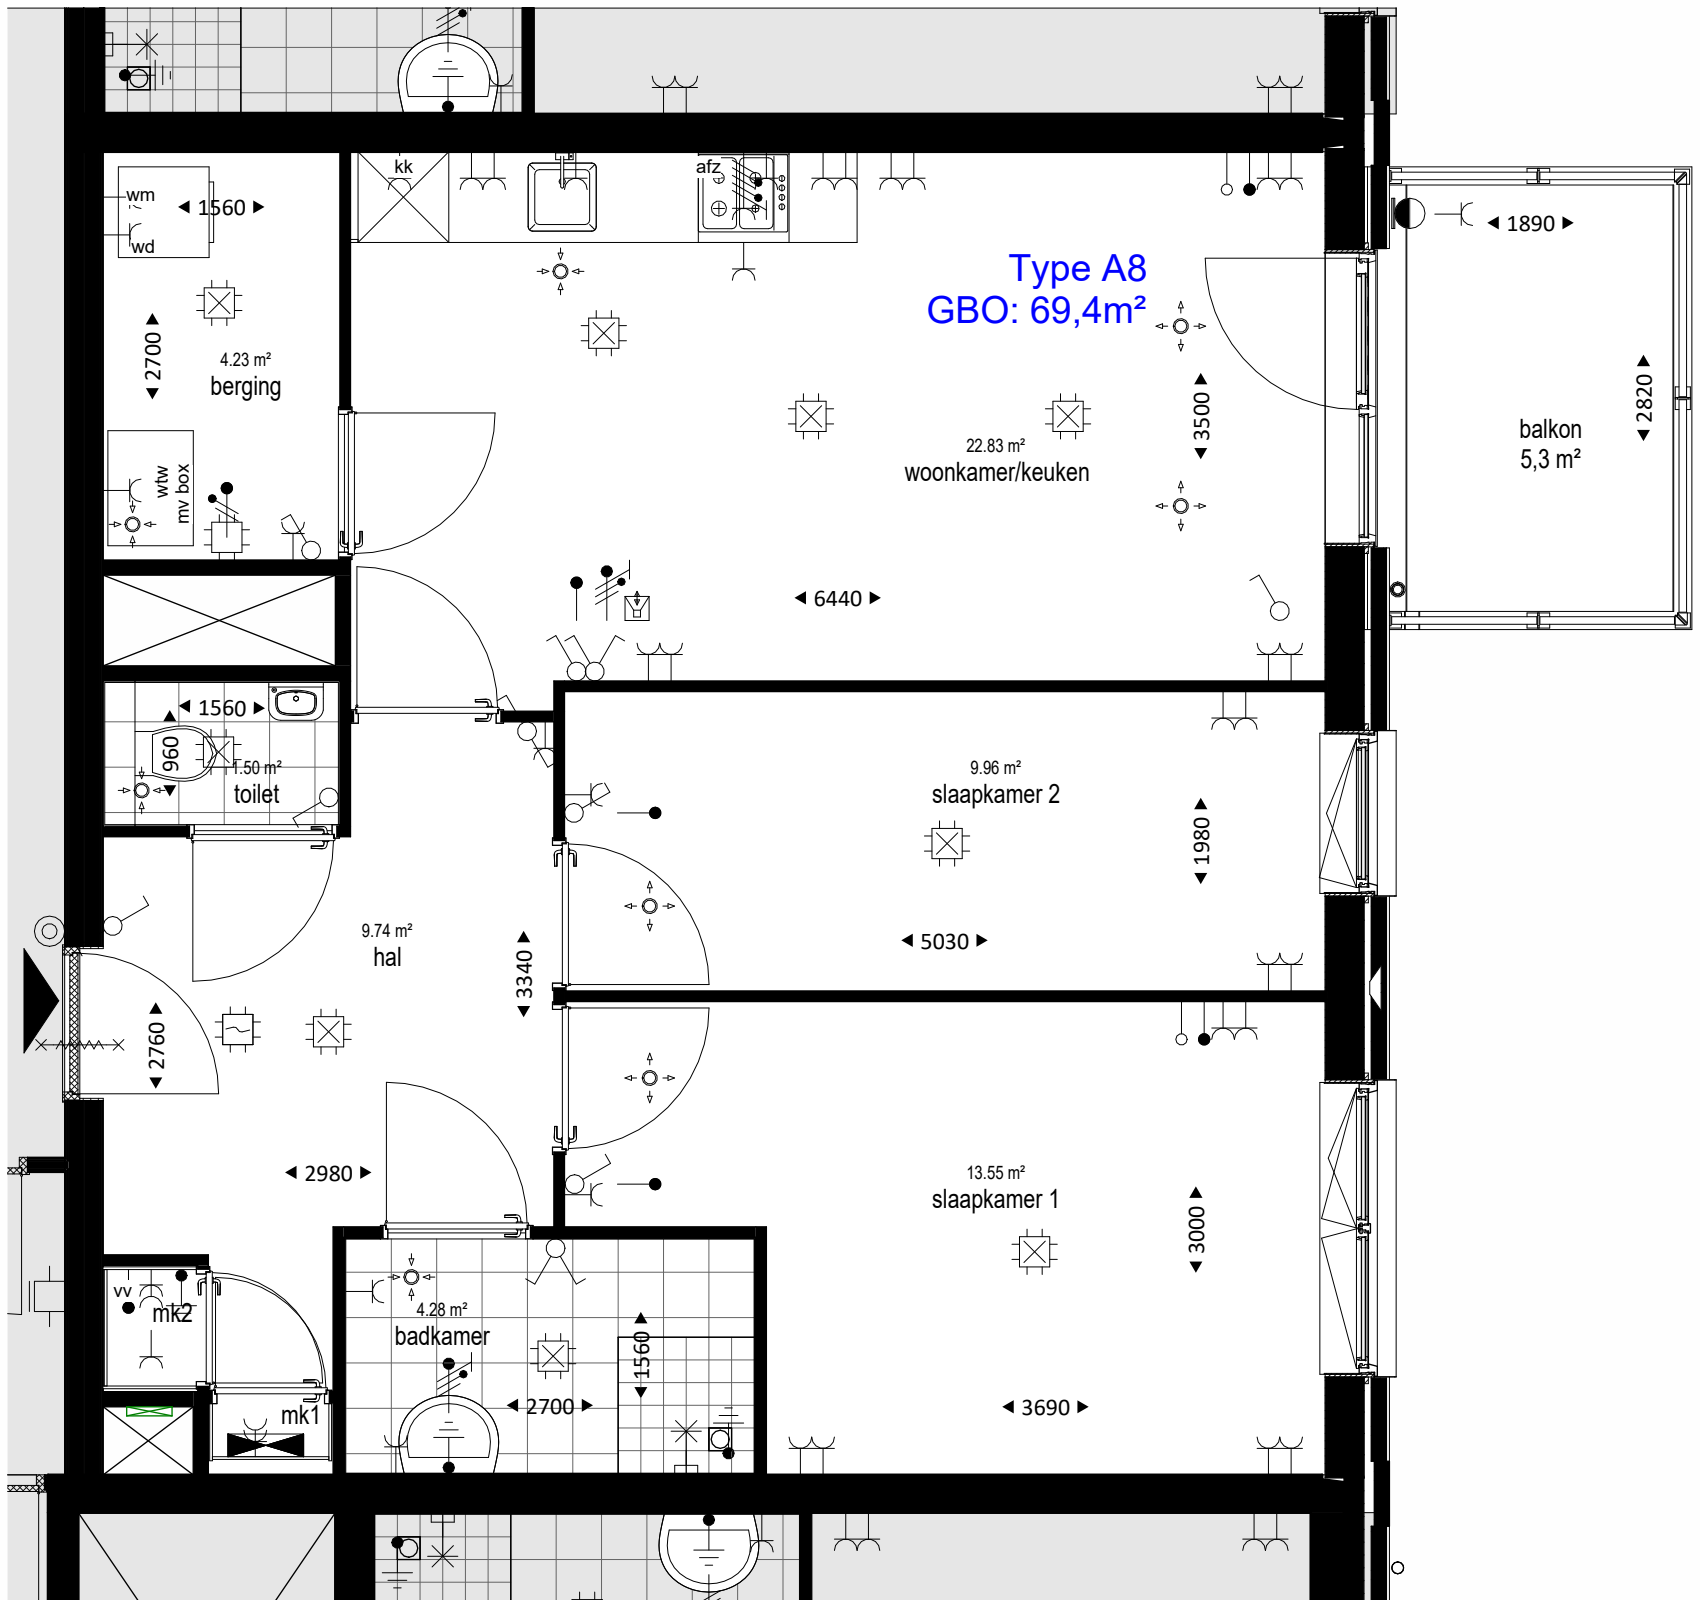

Appartement Type A8 - BNR: 031, 069, 077, 083

Schaal: 1 : 50

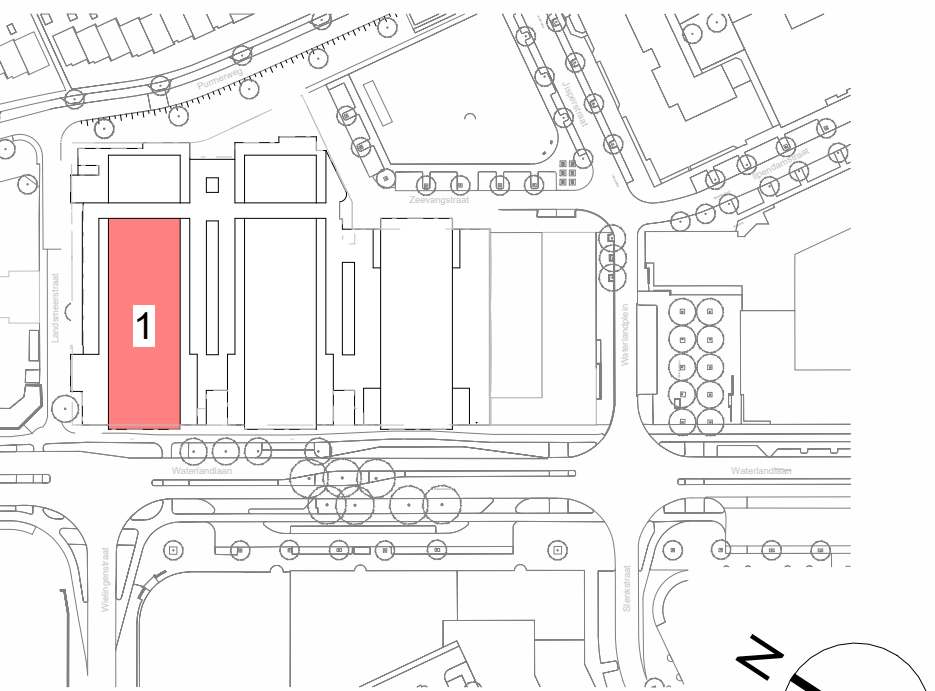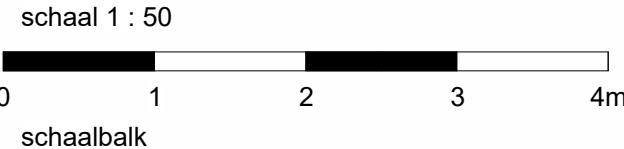

situatie

Schaal: 1 : 2000

clb
investeer in morgen

PROJECT: Terrazza Purmerend
BLAD: Appartement Type A8 blok 1
DATUM: 14-04-2026