

Eigentijds wonen




TILBURG | Waterhoefstraat 1 A

Vraagprijs € 295.000 K.K.



013-2340090 | info@vangorpmakelaardij.nl
vangorpmakelaardij.nl

Kenmerken & specificaties

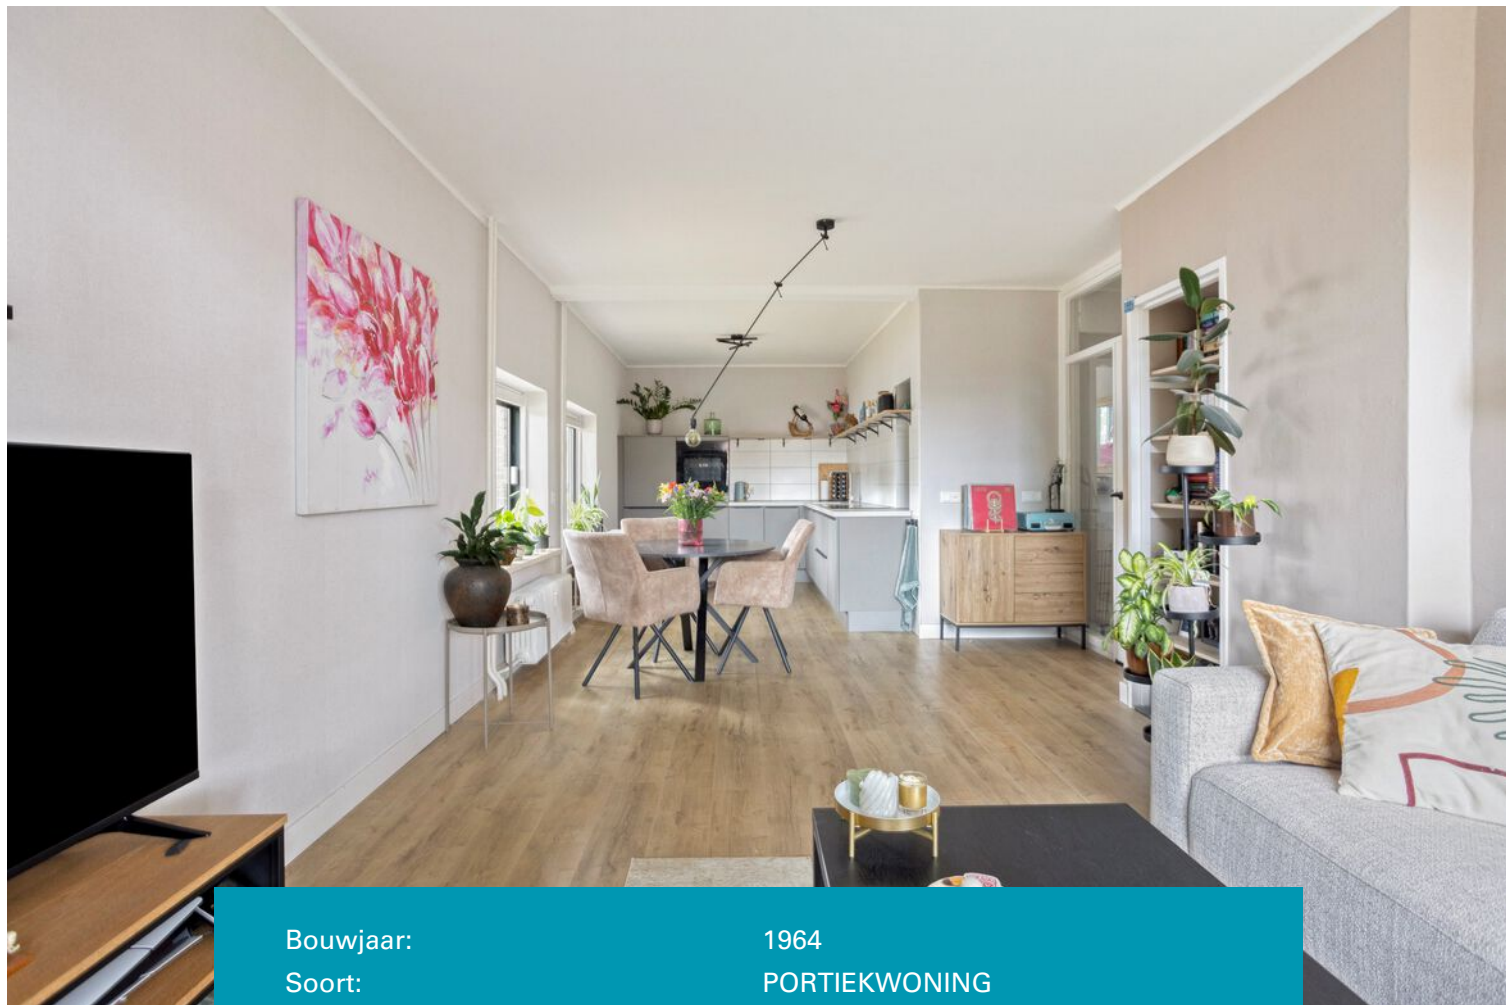

Bouwjaar:	1964
Soort:	PORTIEKWONING
Kamers:	3
Inhoud:	234.20m ³
Woonoppervlakte:	70.20m ²
Overige inpandige ruimte:	0.7 m
Gebouwgebonden buitenruimte:	3.3 m
Externe bergruimte:	6.90m ²
Verwarming:	blokverwarming
Isolatie:	dakisolatie, dubbelglas
Energielabel:	G

Kenmerken & specificaties

Overdracht

Vraagprijs	€ 295.000,- k.k.
Servicekosten	€ 134,07
Verwarming	€ 55,-
Aanvaarding	In overleg

Bouw

Type object	Appartement, portiekwoning
Soort bouw	Bestaande bouw
Bouwperiode	1964
Dakbedekking	Bitumen
Type dak	Platdak
Isolatievormen	Dakisolatie Dubbel glas

Oppervlaktes en inhoud

Gebruiksoppervlakte wonen	70,2 m ²
Inhoud	234 m ³
Oppervlakte overige inpandige ruimten	0,7 m ²
Oppervlakte externe bergruimte	6,9 m ²
Oppervlakte gebouwgebonden buitenruimte	3,3 m ²

Indeling

Aantal bouwlagen	1
Aantal kamers	3 (waarvan 2 slaapkamers)
Aantal badkamers	1
Aantal balkons	1

Locatie

Ligging	In centrum In woonwijk Nabij openbaar vervoer Nabij school Vrij uitzicht
---------	--

Energieverbruik

Kenmerken & specificaties

Energie label

G

Uitrusting

Verwarmingssysteem	Blokverwarming
Heeft een balkon	Ja
Glasvezelaansluiting aanwezig	Ja
Heeft schuur/berging	Ja
Heeft een schuifpui	Ja
Heeft ventilatie	Ja

Vereniging van Eigenaren

Ingeschreven bij de KvK	Ja
Jaarlijkse vergadering	Ja
Periodieke bijdrage	Ja
Reservefonds	Ja
Meer jaren onderhoudsplan	Ja
Onderhoudsverwachting	Ja
Opstal verzekering	Ja

Kadastrale gegevens

Eigendom	Eigen grond
Eigendom	Eigen grond



Omschrijving

Dit instapklare appartement is in 2024 gerenoveerd en biedt een frisse, moderne uitstraling met alle comfort van nu. Dankzij de nieuwe afwerkingen, slimme indeling en het zonnige balkon is dit een ideale woonplek voor starters, stellen of iedereen die zorgeloos wil wonen. De ligging is uitstekend. Je woont hier op steenworp afstand van het centrum, met het Centraal Station en de AH XL om de hoek. Ook de uitvalswegen richting Breda, Eindhoven en Waalwijk zijn snel bereikbaar via de Ringbaan West.

De lichte woonkamer is afgewerkt met een nieuwe laminaatvloer en heeft een ruime opzet. Via de schuifpui stap je direct het balkon op — een fijne plek om te ontspannen, te ontbijten of te genieten van de middag- en avondzon.

De open keuken in een hoekopstelling is modern uitgevoerd en voorzien van nieuwe apparatuur en strakke fronten.

Aansluitend vind je de bijkeuken met praktische bergruimte en een wasmachineaansluiting, ideaal voor een opgeruimd huishouden.

Aansluitend aan de bijkeuken bevindt zich de badkamer, deze is stijlvol vernieuwd met een moderne douche, wastafelmeubel en frisse tegels. Daarnaast is er een aparte toiletruimte, eveneens netjes afgewerkt.

Slaapkamers

Het appartement beschikt over twee slaapkamers, beide voorzien van vaste kasten.

- Appartement is in 2024 gerenoveerd;
- Nieuwe keuken
- Nieuwe badkamer
- Bijkeuken met aansluitingen wasapparatuur
- Energielabel G
- VVE bijdrage van € 134,07 per maand
- Voorschot stookkosten € 55,- per maand

Het balkon is gelegen op het zuidwesten waardoor je heerlijk kunt genieten van de middag- en avondzon. Het balkon beschikt tevens over bergruimte voor bijvoorbeeld het meubilair.
























Plattegrond



Plattegrond

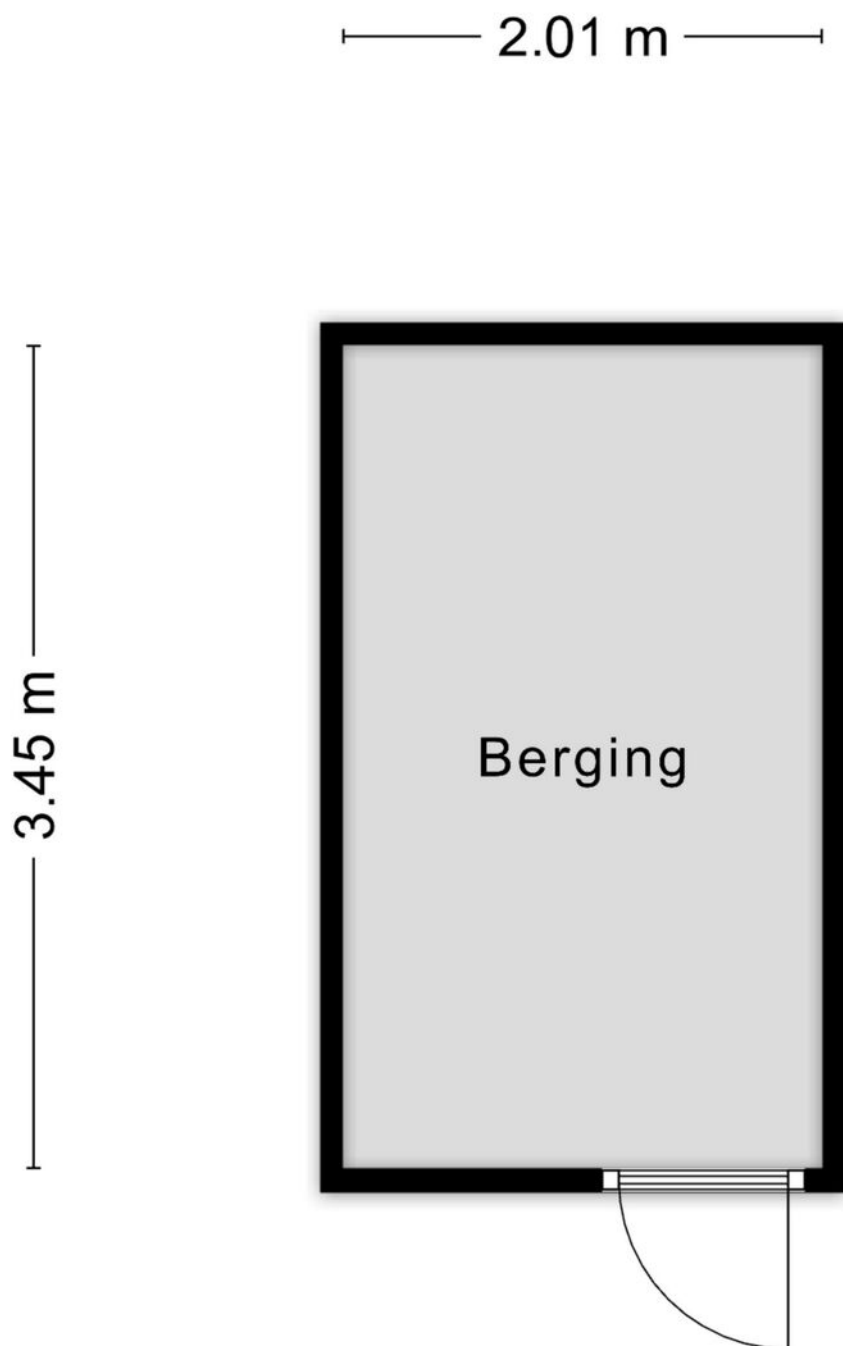

Kadastrale kaart

Kadastrale kaart

Uw referentie: Waterhoefstraat 1A



12345	Deze kaart is noordgericht	Schaal 1: 1000	
25	Perceelnummer		
	Huisnummer		
	Vastgestelde kadastrale grens	Kadastrale gemeente	Tilburg
	Voorlopige kadastrale grens	Sectie	O
	Administratieve kadastrale grens	Perceel	4517
	Bebouwing		
Aan dit uittreksel kunnen geen betrouwbare maten worden ontleend. De Dienst voor het kadaster en de openbare registers behoudt zich de intellectuele eigendomsrechten voor, waaronder het auteursrecht en het databankenrecht.			
Voor een eensluitend uittreksel, geleverd op 19 augustus 2026 De bewaarder van het kadaster en de openbare registers			



Lijst van zaken



Persoonlijke gegevens

Adres te verkopen woning:

Waterhoefstraat 1 A, 5041 HA, Tilburg

Datum:

19-08-2026

Voor de onderstaande zaken -ongeacht of ze roerend dan wel onroerend zijn- geldt dat ze soms wel en soms niet in de woning achterblijven. De lijst is bedoeld om duidelijkheid te scheppen om discussies achteraf te voorkomen.

	Blijft achter	Gaat mee	Kan worden overgenomen	N.v.t.
Woning				
<i>Interieur</i>				
Verlichting, te weten:				
Inbouwspots / dimmers	☒	☐	☐	☐
Opbouwspots / armaturen / lampen / dimmers	☐	☒	☐	☐
Losse (hang)lampen	☐	☒	☐	☐
(Losse) kasten, legplanken, te weten:				
(Losse) kasten	☐	☒	☐	☐
Boeken / legplanken	☐	☐	☒	☐
Kledingkast slaapkamer	☐	☐	☒	☐
Raamdecoratie/zonwering binnen, te weten:				
Gordijnrails	☒	☐	☐	☐
Gordijnen	☐	☒	☐	☐
Overgordijnen	☐	☐	☐	☒
Vitrages	☐	☐	☐	☒
Rolgordijnen	☐	☐	☐	☒
Lamellen	☐	☐	☐	☒
Jaloezieën	☐	☐	☒	☐

Lijst van zaken

(Losse) horren / rolhorren	☐	☐	☐	☒
----------------------------	--------------------------	--------------------------	--------------------------	-------------------------------------

Vloerdecoratie, te weten:

Vloerbedekking	☐	☐	☐	☒
----------------	--------------------------	--------------------------	--------------------------	-------------------------------------

Parketvloer	☐	☐	☐	☒
-------------	--------------------------	--------------------------	--------------------------	-------------------------------------

Houten vloer(delen)	☐	☐	☐	☒
---------------------	--------------------------	--------------------------	--------------------------	-------------------------------------

Laminaat	☒	☐	☐	☐
----------	-------------------------------------	--------------------------	--------------------------	--------------------------

Plavuizen	☐	☐	☐	☒
-----------	--------------------------	--------------------------	--------------------------	-------------------------------------

Open haard, kachel:

(Voorzet) openhaard met toebehoren	☐	☐	☐	☒
------------------------------------	--------------------------	--------------------------	--------------------------	-------------------------------------

Allesbrander	☐	☐	☐	☒
--------------	--------------------------	--------------------------	--------------------------	-------------------------------------

Houtkachel	☐	☐	☐	☒
------------	--------------------------	--------------------------	--------------------------	-------------------------------------

(Gas) kachels	☐	☐	☐	☒
---------------	--------------------------	--------------------------	--------------------------	-------------------------------------

Designradiator(en)	☐	☐	☐	☒
--------------------	--------------------------	--------------------------	--------------------------	-------------------------------------

Radiatorafwerking	☐	☐	☐	☒
-------------------	--------------------------	--------------------------	--------------------------	-------------------------------------

Overige zaken, te weten:

Spiegelwanden	☐	☐	☐	☒
---------------	--------------------------	--------------------------	--------------------------	-------------------------------------

Schilderij ophang systeem	☐	☐	☐	☒
---------------------------	--------------------------	--------------------------	--------------------------	-------------------------------------

Keuken

Keukenblok (met bovenkasten)	☒	☐	☐	☐
------------------------------	-------------------------------------	--------------------------	--------------------------	--------------------------

Keuken (inbouw)apparatuur, te weten:

Kookplaat	☒	☐	☐	☐
-----------	-------------------------------------	--------------------------	--------------------------	--------------------------

(Gas) fornuis	☐	☐	☐	☒
---------------	--------------------------	--------------------------	--------------------------	-------------------------------------

Lijst van zaken

Afzuigkap	☐	☐	☐	☒
Magnetron	☐	☐	☐	☒
Oven	☒	☐	☐	☐
Combi-oven / combi-magnetron	☐	☐	☐	☒
Koelkast	☒	☐	☐	☐
Vriezer	☐	☒	☐	☐
Koel-vriescombinatie	☐	☐	☐	☒
Vaatwasser	☒	☐	☐	☐
Quooker	☐	☐	☐	☒
Koffiezetapparaat	☐	☒	☐	☐

Keukenaccessoires, te weten:

Droogrek	☐	☐	☐	☒
----------	--------------------------	--------------------------	--------------------------	-------------------------------------

Sanitair/sauna

Toilet met de volgende toebehoren:

Toiletpot	☒	☐	☐	☐
Toiletrolhouder	☒	☐	☐	☐
Toiletborstel (houder)	☐	☒	☐	☐
Fontein	☒	☐	☐	☐
Handdoekrekje	☒	☐	☐	☐

Badkamer met de volgende toebehoren:

Ligbad	☐	☐	☐	☒
Jacuzzi / whirlpool	☐	☐	☐	☒

Lijst van zaken

Douche (cabine / scherm)	☒	☐	☐	☐
Stoomdouche (cabine)	☐	☐	☐	☒
Wastafel	☒	☐	☐	☐
Wastafelmeubel	☒	☐	☐	☐
Planchet	☐	☐	☐	☒
Toiletkast	☐	☐	☐	☒
Toiletpot	☐	☐	☐	☒
Toiletrolhouder	☐	☐	☐	☒
Toiletborstel (houder)	☐	☐	☐	☒
Sauna met toebehoren	☐	☐	☐	☒

Exterieur/Installaties/Veiligheid/Energiebesparing

Schotel / antenne	☐	☐	☐	☒
Brievenbus	☒	☐	☐	☐
Kluis	☐	☐	☐	☒
(Voordeur) bel	☒	☐	☐	☐
Alarminstallatie	☐	☐	☐	☒
(Veiligheids) sloten en overige inbraakpreventie	☐	☐	☐	☒
Rookmelders	☒	☐	☐	☐
(Klok) thermostaat	☐	☐	☐	☒
Airconditioning	☐	☐	☐	☒
Screens	☐	☐	☐	☒

Lijst van zaken

Rolluiken	☐	☐	☐	☒
-----------	--------------------------	--------------------------	--------------------------	-------------------------------------

Zonwering buiten	☐	☐	☐	☒
------------------	--------------------------	--------------------------	--------------------------	-------------------------------------

Warmwatervoorziening, te weten:

CV-installatie	☐	☐	☐	☒
----------------	--------------------------	--------------------------	--------------------------	-------------------------------------

Boiler	☒	☐	☐	☐
--------	-------------------------------------	--------------------------	--------------------------	--------------------------

Geiser	☐	☐	☐	☒
--------	--------------------------	--------------------------	--------------------------	-------------------------------------

Isolatievoorzieningen (voorzetramen/radiatorfolie etc.), te weten:

Voorzetramen	☐	☐	☐	☒
--------------	--------------------------	--------------------------	--------------------------	-------------------------------------

Radiatorfolie	☐	☐	☐	☒
---------------	--------------------------	--------------------------	--------------------------	-------------------------------------

Overige zaken, te weten:

Telefoonaansluiting / internetaansluiting	☐	☐	☐	☒
---	--------------------------	--------------------------	--------------------------	-------------------------------------

Veiligheidsschakelaar wasautomaat	☐	☐	☐	☒
-----------------------------------	--------------------------	--------------------------	--------------------------	-------------------------------------

Waterslot wasautomaat	☐	☒	☐	☐
-----------------------	--------------------------	-------------------------------------	--------------------------	--------------------------

Zonnepanelen	☐	☐	☐	☒
--------------	--------------------------	--------------------------	--------------------------	-------------------------------------

Oplaadpunt elektrische auto	☐	☐	☐	☒
-----------------------------	--------------------------	--------------------------	--------------------------	-------------------------------------

Tuin

Inrichting

Tuinaanleg / bestrating	☐	☐	☐	☒
-------------------------	--------------------------	--------------------------	--------------------------	-------------------------------------

Beplanting	☐	☒	☐	☐
------------	--------------------------	-------------------------------------	--------------------------	--------------------------

Verlichting/installaties

Buitenverlichting	☐	☐	☐	☒
-------------------	--------------------------	--------------------------	--------------------------	-------------------------------------

Tijd- of schemerschakelaar / bewegingsmelder	☐	☐	☐	☒
--	--------------------------	--------------------------	--------------------------	-------------------------------------

Lijst van zaken



Bebouwing

Tuinhuis / buitenberging	☐	☐	☐	☒
Kasten / werkbank in tuinhuis / berging	☐	☐	☐	☒
(Broei) kas	☐	☐	☐	☒

Overige zaken

(Sier) hek	☐	☐	☐	☒
Vlaggenmast (houder)	☐	☐	☐	☒

Overig

Zijn er zaken die geen eigendom zijn van verkoper omdat er sprake is van een leasecontract of huurcontract. Zo ja, neemt verkoper de zaak mee of wordt het betreffende contract overgenomen?

	Ja	Nee	Gaat mee	Moet worden overgenomen
CV	☐	☒	☐	☐
Boiler	☐	☒	☐	☐
Zonnepanelen	☐	☒	☐	☐

Voor akkoord,



De opdrachtgever/verkoper,
(en echtgeno(o)t(e)/partner)

plaats en datum:

Koper,
(en echtgeno(o)t(e)/partner)

plaats en datum:

Locatie op de kaart

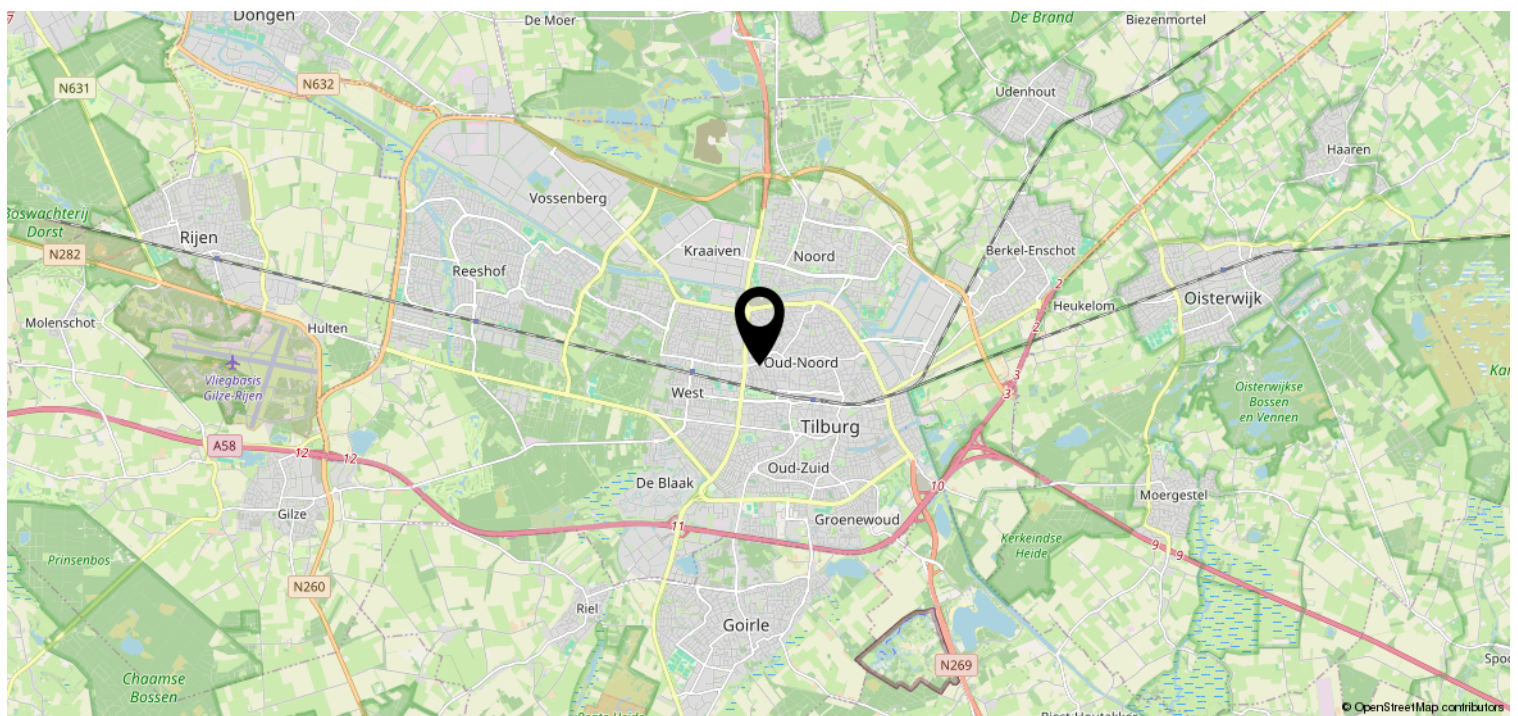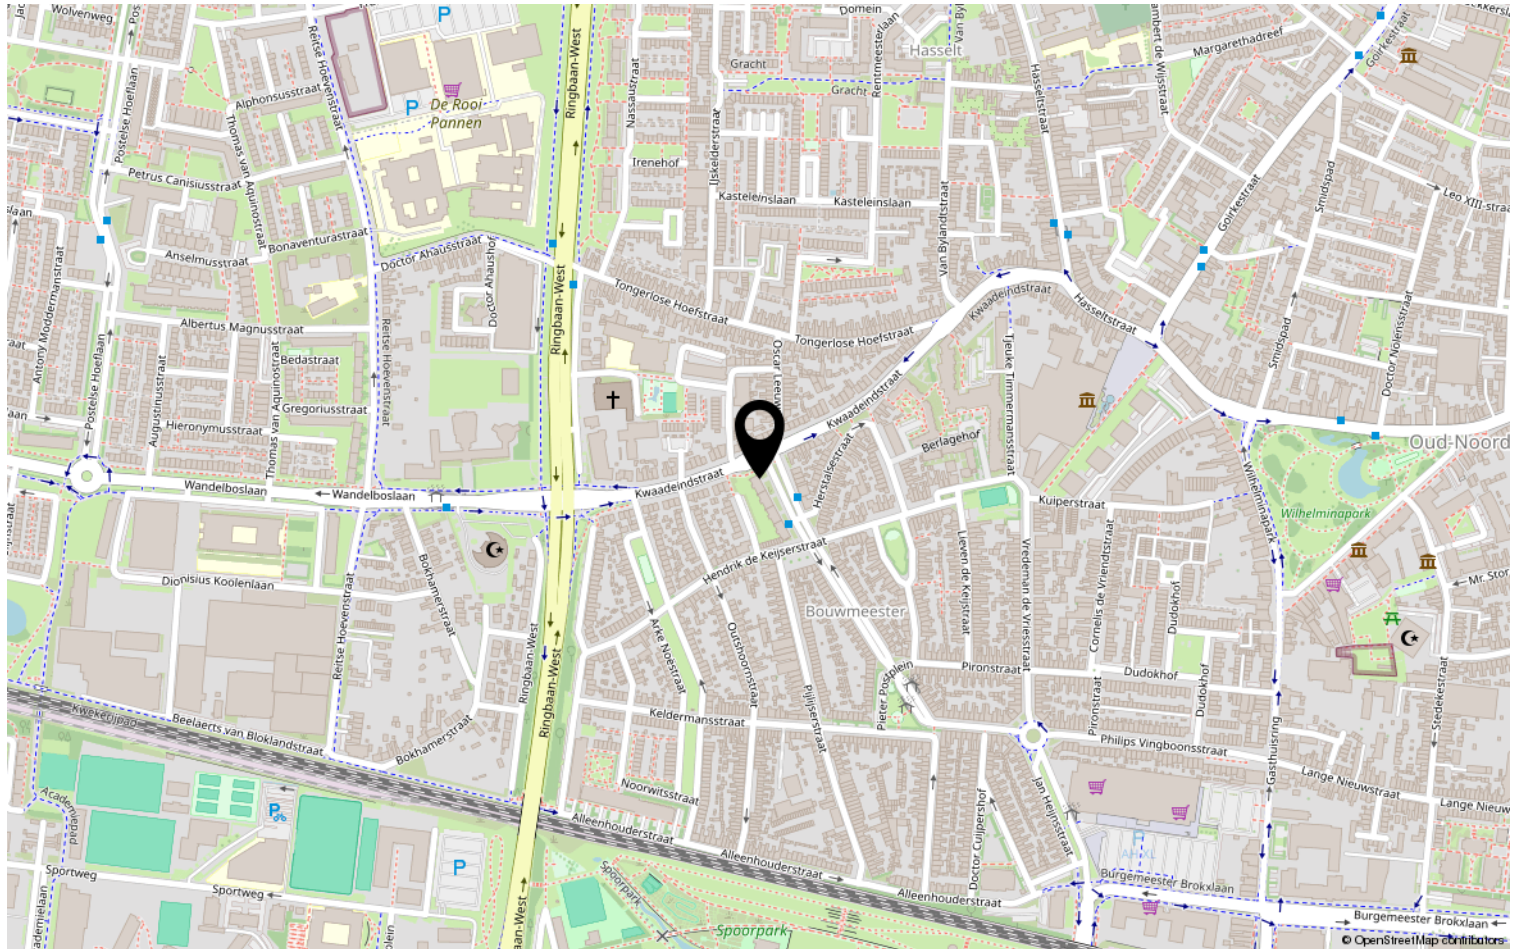

Bekijk deze woning online!

webpace.yisual.com/waterhoefstraat1 a



Waterhoefstraat 1 A, Tilburg



Scan deze code en
bekijk de woning
op je mobiel!

Heeft u interesse?



Herenstraat 1
5111 BB Baarle-Nassau

013-2340090 | info@vangorpmakelaardij.nl
vangorpmakelaardij.nl