



De Lier | Heimond 20

Fijne, lichte 5-kamerwoning met een heerlijke zonnige achtertuin met berging en achterom. Deze woning is gelegen in een brede straat met een groenstrook voor de woning en een speeltuintje aan de overkant. De wijk Heimond is kindvriendelijk en ligt op loopafstand van de winkels en het gezellige centrum van De Lier.

Vraagprijs € 475.000,- kosten koper

U bent van harte welkom bij Noordam Makelaardij

Interesse in deze woning

Wij hebben ons best gedaan om in deze brochure een zo volledig mogelijk beeld van de woning te schetsen. Mocht u nog vragen hebben zijn wij u graag van dienst.

We stellen ons graag kort aan u voor

Sinds 2001 is ons kantoor gevestigd midden in het centrum van De Lier achter één van de meest karakteristieke geveltjes van de Hoofdstraat. Met ons persoonlijke en gedegen advies bent u verzekerd van een no-nonsense begeleiding.

Branche-organisatie VBO

Noordam Makelaardij is aangesloten bij de Vereniging Bemiddeling Onroerend goed (VBO) vanwege de toegevoegde waarde voor haar cliënten. Het VBO lidmaatschap garandeert u dat uw makelaar goed is opgeleid (én blijft) middels permanente educatie. U kunt terugvallen op overkoepelende voorwaarden, contracten, geschillencommissie en op onze VBO-gedragscode. Arjen Noordam is SCVM en NRVt gecertificeerd en opgenomen in het SCVM- en NRVt-register. Wij zijn een kantoor met veel kennis en kunde in huis. Bovendien is de VBO dé geaccrediteerde organisatie in de vastgoed branche.

A la carte aan- en verkopen

In het voorjaar van 2007 hebben wij ons á la carte systeem geïntroduceerd om in te springen op de vraag naar deeldiensten. De mogelijkheden voor het aan- of verkopen van een woning hebben wij zorgvuldig samengesteld. Uw keuze voor het afnemen van deeldiensten gaat dus nooit ten koste van onze persoonlijke begeleiding, vak- en regiokennis. U kunt ten allen tijde vertrouwen op de professionele kwaliteit van onze dienstverlening.

Zowel voor de aan- als verkoop van woningen hebben wij een duidelijk á la carte menu samengesteld. Voor meer informatie kunt u terecht op onze website. Uiteraard staan wij u ook graag persoonlijk te woord.

*Het Team van
Noordam Makelaardij*





Indeling:

Entree woning, meterkast (7 groepen), toilet met fonteintje en toegang tot de doorzon woonkamer. Woonkamer met toegang tot trapkast en trapopgang naar de eerste etage. De open keuken is voorzien van diverse inbouwapparatuur (elektrische kookplaat, afzuigkap, vaatwasser, koelkast en vriezer). Vanuit de keuken heeft u toegang tot de achtertuin, gelegen op het zuidoosten met een berging en een achterom.

Eerste etage:

De overloop heeft een vaste kast en geeft toegang tot drie slaapkamers en de badkamer. De kast op de overloop is voorzien van een aansluiting voor de wasmachine en droger. Aan de voorzijde van de woning zijn 2 slaapkamers gelegen die beide zijn voorzien van vaste kasten. De grootste slaapkamer is gelegen aan de achterzijde van de woning en is voorzien van een wastafel en vaste kastenwand. De volledig betegelde badkamer is voorzien van een inloofdouche, wastafelmeubel, wandtoilet en designradiator. Een vaste trap geeft toegang tot de tweede etage.

Tweede etage:

Een kleine overloop geeft toegang tot de stookruimte met HR-combiketel (Nefit 2022) en de slaapkamer. De slaapkamer is voorzien van dakramen. Vanuit de slaapkamer is er toegang tot 1 berging en is er bergruimte achter de knieschotten.

Bijzonderheden:

Bouwjaar: 1968; perceeloppervlakte: 98 m²; gebruiksoppervlak wonen: 109,8 m²; overig in pandige ruimte: 0 m²; gebouw gebonden buitenruimte: 0 m²; inhoud: 388,8 m³; externe bergruimte: 9,5 m²

- Energielabel: B;
- Aan de achterzijde voorzien van een elektrisch bedienbaar uitvalschermer;
- De slaapkamer aan de achterzijde is voorzien van een screen;
- Ruime onderheide berging in achtertuin.













Noordam Makelaardij biedt u hulp bij de verhuizing!

Een ieder die een woning via Noordam Makelaardij koopt of verkoopt, mag als service kosteloos gebruik maken van onze praktische aanhanger.

Met een lengte van circa 3 meter en een hoogte van 1,8 meter kunt u er veel in kwijt!

Neemt u tijdig telefonisch contact met ons op indien u de aanhanger wilt reserveren (0174 528 828).



Waardebon

U bent zich op dit moment aan het oriënteren op een nieuwe woning. Dit betekent dat u waarschijnlijk een eigen woning heeft en dat u deze uiteindelijk zult willen verkopen. Het is van belang dat u goed beslagen ten ijs komt. Heeft u een goed beeld van de werkelijke waarde van uw woning en de bijbehorende, beste verkoopstrategie? Mocht dit niet het geval zijn dan, kunt u zonder verplichtingen gebruik maken van de mogelijkheid om ons een waardebepaling van uw woning uit te laten voeren. Naast de werkelijke waarde, geven wij u een advies ten aanzien van het vaststellen van de vraagprijs. Bovendien is er bij deze afspraak ruimte voor vragen. Gebruik deze waardebbon of vul het contactformulier op onze website in en kies voor waardebeplaling van uw woning.

Waardecheque



Ja,
ik maak graag gebruik van een gratis en geheel vrijblijvende waardebepaling van mijn woning. Neem contact met mij op:

Naam : _____

Adres : _____

Postcode : _____ Plaats : _____

Telefoon : _____

E-mail : _____

VBO MAKELAAR



12345

25

Deze kaart is noordgericht

Perceelnummer

Huisnummer

Vastgestelde kadastrale grens

Voorlopige kadastrale grens

Administratieve kadastrale grens

Bebouwing

Schaal 1: 500

Kadastrale gemeente

Sectie

Perceel

De Lier

A

3043


Voor een eensluitend uittreksel, geleverd op 2 juli 2026

De bewaarder van het kadaster en de openbare registers

Aan dit uittreksel kunnen geen betrouwbare maten worden ontleend.

De Dienst voor het kadaster en de openbare registers behoudt zich de intellectuele eigendomsrechten voor, waaronder het auteursrecht en het databankenrecht.

kadaster

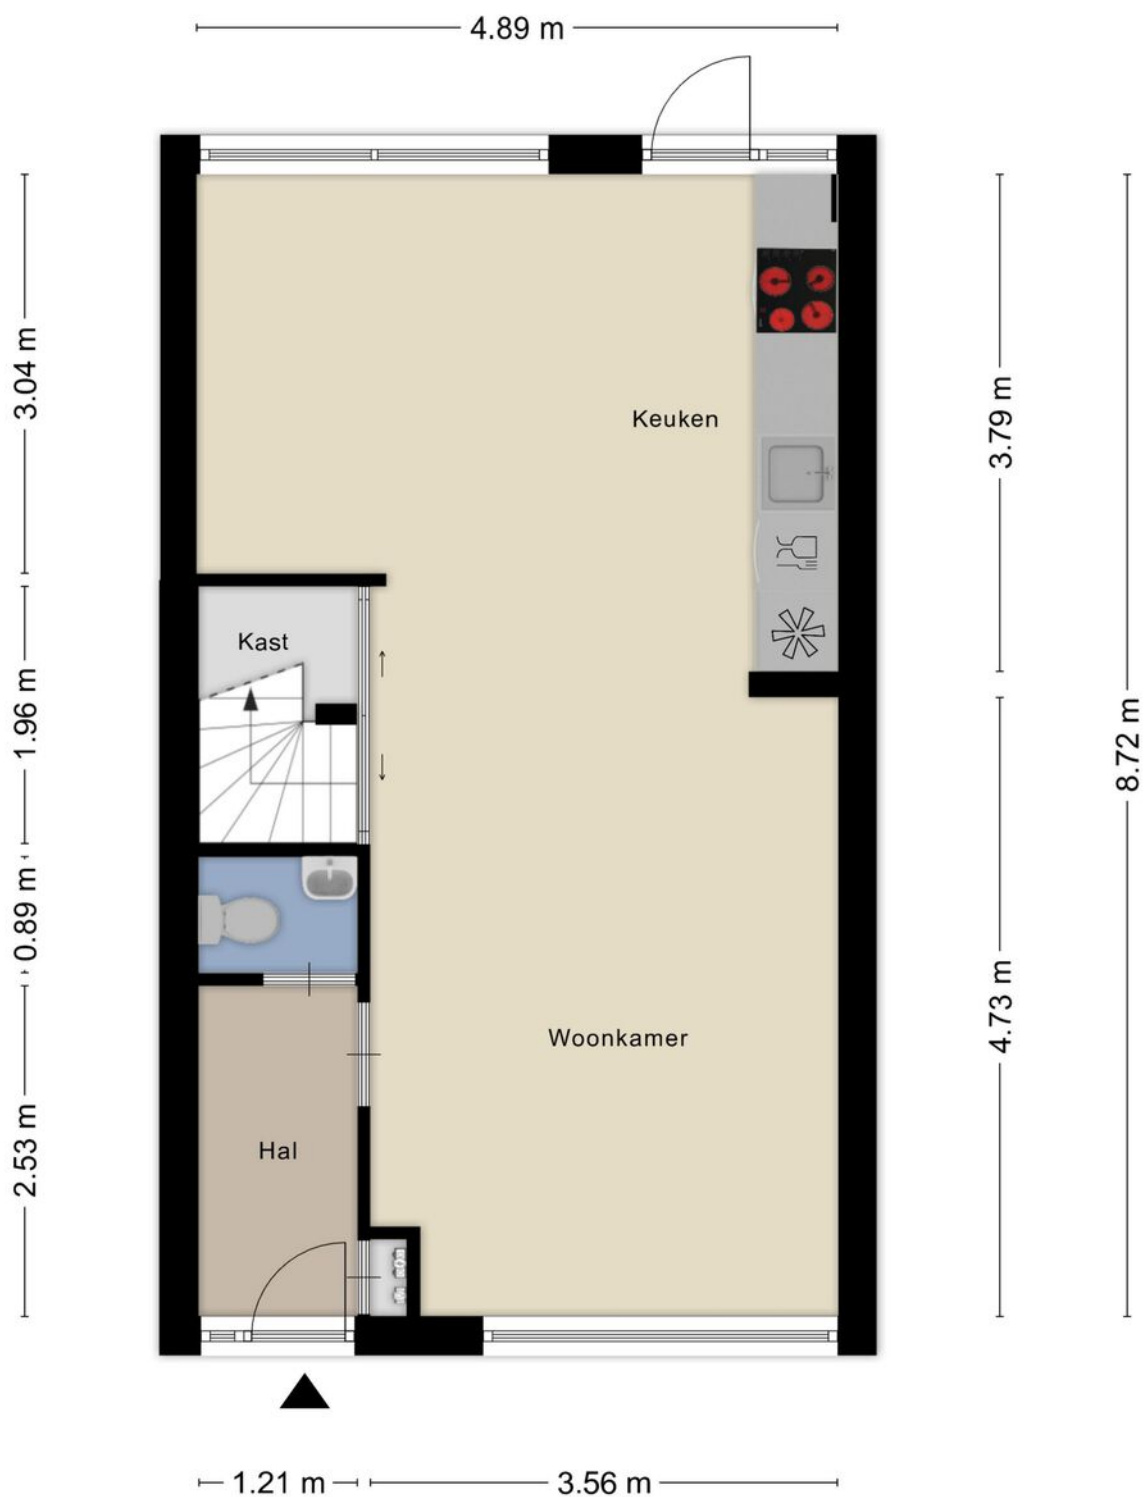


Aan de plattegronden kunnen geen rechten worden ontleend
 © Zibber www.zibber.nl



Aan de plattegronden kunnen geen rechten worden ontleend
 © Zibber www.zibber.nl



Aan de plattegronden kunnen geen rechten worden ontleend
 © Zibber www.zibber.nl

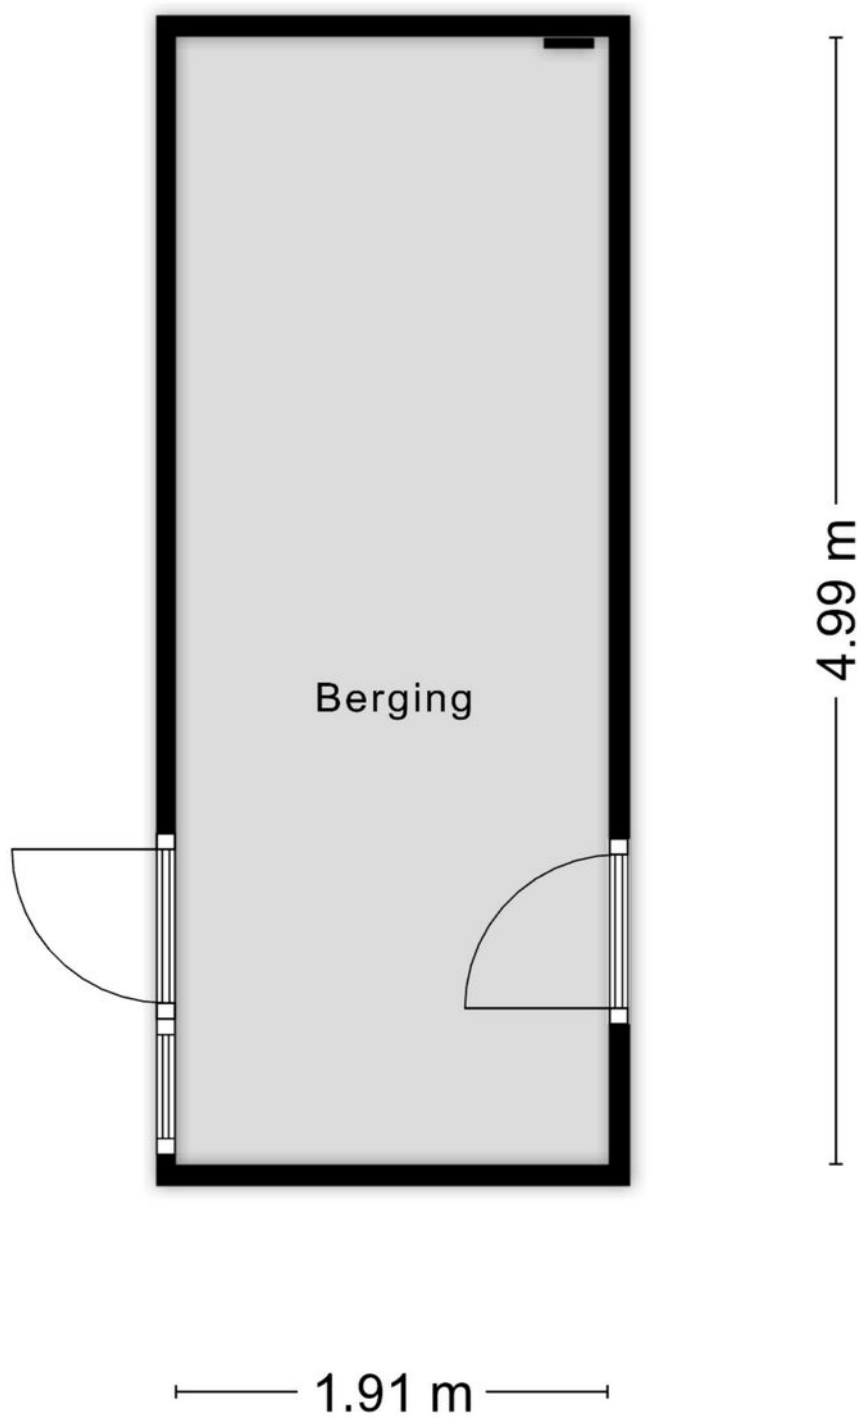

Aan de plattegronden kunnen geen rechten worden ontleend
© Zibber www.zibber.nl

Lijst van zaken, behorende bij

Object: Heimond 20 – De Lier

	ZAKEN	overname	blijft achter	gaat mee	n.v.t.
-	tuinaanleg/(sier)bestrating/ beplanting/erfafscheiding	O	√	O	O
-	vijver	O	O	O	√
-	buitenverlichting	O	√	O	O
-	tuinhuisje/buitenberging	O	O	O	√
-	tuinbank	O	O	O	√
-	broeikas	O	O	O	√
-	vlaggenmast	O	O	O	√
-	voet van droogmolen	O	O	O	√
-	brievenbus	O	O	O	√
-	bel (voor-/achterdeur)	O	√	O	O
-		O	O	O	O
	Veiligheid/Alarm:	overname	blijft achter	gaat mee	n.v.t.
-	veiligheidssloten	O	√	O	O
-	alarminstallatie	O	O	O	√
-		O	O	O	O
	Zonwering: Zonnescherm & screens	overname	blijft achter	gaat mee	n.v.t.
-	zonwerking buiten voor	O	O	O	√
-	Screens achter	O	√	O	O
-	zonwering binnen voor	O	√	O	O
-	Screens achter	O	√	O	O
-		O	O	O	O
	Jaloezieën/Lamellen/Luxaflex:	overname	blijft achter	gaat mee	n.v.t.
-	begane grond	O	O	O	O
-	eerste etage	O	O	O	O
-	tweede etage	O	O	O	O
-		O	O	O	O
	Rolgordijnen:	overname	blijft achter	gaat mee	n.v.t.
-	begane grond	O	√	O	O
-	eerste etage	O	O	O	O
-	tweede etage	O	O	O	O
-		O	O	O	O
	Gordijnrails:	overname	blijft achter	gaat mee	n.v.t.
-	begane grond	O	O	O	O
-	eerste etage	O	√	O	O
-	tweede etage	O	O	O	O
-		O	O	O	O
	Gordijnen:	overname	blijft achter	gaat mee	n.v.t.
-	begane grond	O	O	O	O
-	eerste etage	O	√	O	O
-	tweede etage	O	O	O	O
-		O	O	O	O
	Vitrage:	overname	blijft achter	gaat mee	n.v.t.
-	begane grond	O	O	O	O
-	eerste etage	O	√	O	O
-	tweede etage	O	O	O	O
-		O	O	O	O
-	losse horren/rolhorren	O	√	O	O

	Vloerbedekking/Linoleum:	overname	blijft achter	gaat mee	n.v.t.
-	begane grond	O	O	O	√
-	eerste etage	O	O	O	√
-	tweede etage	O	O	O	√
-		O	O	O	O
	Laminaat:	overname	blijft achter	gaat mee	n.v.t.
-	begane grond	O	√	O	O
-	eerste etage	O	√	O	O
-	tweede etage	O	√	O	O
-		O	O	O	O
	Open haard met toebehoren:	overname	blijft achter	gaat mee	n.v.t.
-	open haard met korf	O	O	O	√
-	toebehoren tbv. open haard	O	O	O	√
-		O	O	O	O
	Warmwatervoorziening/CV:	overname	blijft achter	gaat mee	n.v.t.
-	geiser	O	O	O	√
-	cv	O	√	O	O
-	combiketel	O	√	O	O
-	close-in	O	O	O	√
-	thermostaat	O	√	O	O
-	kachels aantal	O	O	O	√
	Isolatievoorzieningen:	overname	blijft achter	gaat mee	n.v.t.
-	voorzetramen	O	O	O	√
-	radiatorfolie	O	O	O	O
-		O	O	O	O
-		O	O	O	O
	Keukenblok+kastjes	overname	blijft achter	gaat mee	n.v.t.
-	kastjes	O	√	O	O
-	keukenblokverlichting	O	√	O	O
-		O	O	O	O
-		O	O	O	O
-		O	O	O	O
	(Inbouw)apparatuur:	overname	blijft achter	gaat mee	n.v.t.
-	Magnetron/combi	O	√	O	O
-	gaskookplaat/keramische plaat	O	√	O	O
-	Oven combi	O	√	O	O
-	vaatwasser	O	√	O	O
-	koelkast/vrieskast	O	√	O	O
-	afzuigkap/schouw	O	√	O	O
-		O	O	O	O
-		O	O	O	O
	In-/Opbouwverlichting:	overname	blijft achter	gaat mee	n.v.t.
-	inb. verl./dimmers/keuken	O	O	O	O
-	inb. verl./dimmers/..	O	O	O	O
-	opbouwverlichting	O	O	O	O
-		O	O	O	O
-		O	O	O	O
	Sanitaire voorzieningen:	overname	blijft achter	gaat mee	n.v.t.
-	wastafels aantal	O	√	O	O
-	badkamer accessoires	O	O	O	O
-		O	O	O	O
-	toiletaccessoires	O	√	O	O
-		O	O	O	O
-	sauna met/zonder toebehoren	O	O	O	√

-	veiligheidsschak. wasautomaat	☐	☐	☐	☐
-		☐	☐	☐	☐
	Telefoontoestel/-installatie:	overname	blijft achter	gaat mee	n.v.t.
-	telefoontoest. aantal ..	☐	☐	☐	√
-	telefooninstall. merk ..	☐	☐	☐	√
-		☐	☐	☐	☐
	(Losse) Kasten/Planken:	overname	blijft achter	gaat mee	n.v.t.
-	losse kast(en) aantal ..	☐	☐	☐	√
-	boeken/legplanken ...	☐	☐	☐	√
-		☐	☐	☐	☐
-		☐	☐	☐	☐
-		☐	☐	☐	☐
-	werkbank in schuur/garage	☐	☐	☐	√
	Zaken die geen eigendom van de verkoper zijn, maar waarvan eventuele leasecontracten, huurkoopcontracten, of huurcontracten zijn over te nemen (bijvoorbeeld: keukens, open haarden, cv-ketels, kozijnen, boilers, geisers) te weten:				
-		☐	☐	☐	☐
-		☐	☐	☐	☐
-		☐	☐	☐	☐
	Overige zaken:	overname	blijft achter	gaat mee	n.v.t.
-	wasmachine	☐	☐	☐	√
-		☐	☐	☐	☐
-		☐	☐	☐	☐
-		☐	☐	☐	☐
-		☐	☐	☐	☐

Deze uitgave is bestemd voor gebruik door leden van de Vereniging Bemiddeling Onroerend Goed.
Gebruik door anderen dan VBO-leden en nadruk is niet toegestaan.
(copyright V.B.O. 01/2006)

Plaats: _____

Datum: ____ / ____ / 20____

Akkoord koper(s): _____

Plaats: _____

Datum: ____ / ____ / 20____

Akkoord verkoper(s): _____

Voor u: voorwaarden en waardevolle informatie

Hieronder vindt u de voorwaarden die wij hanteren. Als VBO-makelaar maken wij gebruik van de door VBO aangeleverde kwalitatieve standaarden. Daarnaast geven wij enkele definities en informatie die u van pas zou kunnen komen indien u overweegt om deze woning aan te kopen.

Onder bod

Een woning is onder bod op het moment dat er een bod is uitgebracht door een geïnteresseerde koper, maar er door verkopende partij nog geen tegenbod is gedaan.

In onderhandeling

U bent in onderhandeling op het moment dat u een bod heeft uitgebracht op een woning en tevens van verkopende partij een tegenvoorstel heeft ontvangen. Het is als VBO-makelaar niet toegestaan om met twee of meerdere partijen tegelijkertijd in onderhandeling te zijn. Wel kan tijdens een onderhandeling een derde partij een bod uitbrengen. Hier mag pas op in worden gegaan indien de onderhandelingen met de andere partij zijn gestaakt.

Koopovereenkomst

Na mondelinge overeenstemming wordt er een concept koopovereenkomst opgesteld. Doorgaans vindt ondertekening door beide partijen binnen één week na overeenstemming plaats. De koop is tot stand gekomen zodra de laatste handtekening is gezet en dus de overeenkomst door beide partijen is ondertekend. Bij het ter hand stellen aan de koper van deze getekende overeenkomst gaat de wettelijke 3 dagen bedenktijd in. In deze periode kan zonder opgave van een reden worden afgezien van de koop.

Ontbindende voorwaarde

Normaliter wordt een aankoop gedaan onder voorbehoud van financiering. Dit betekent dat wanneer koper de financiering niet rond krijgt, er van de koop kan worden afgezien zonder boete of kosten. Er dient dan wel een verklaring van een onafhankelijke geldverstrekker te worden overlegd dat het verkrijgen van financiering niet mogelijk is. Dit dient binnen de gestelde periode van ontbinding te gebeuren.

Juistheid van objectinformatie

Voorgaande objectinformatie is met zorg samengesteld. Voor de juistheid ervan kan door ons geen aansprakelijkheid worden aanvaard, noch kan aan de vermelde gegevens rechten worden ontleend. Nadrukkelijk is vermeld dat deze informatie niet als aanbieding of offerte mag worden beschouwd.

Verkoopvoorwaarden:

- Koper wordt desgewenst in de gelegenheid gesteld om de woning voor het sluiten van koopovereenkomst te laten keuren door een erkend bouwtechnisch bureau.
- De koopovereenkomst wordt conform het branche brede model opgesteld.
- De notariskeuze is aan de kopende partij.
- Tot zekerheid van nakoming van verplichtingen van kopende partij, wordt door kopende partij binnen 6 weken na overeenstemming een waarborgsom (of bankgarantie) ter grootte van 10% van koopsom op rekening van notaris gesteld.
- Voor zekerheid van verkopende partij en haalbaarheid voor kopende partij hanteren wij voor ontbindende voorwaarden een periode van 6 weken na overeenstemming, aangaande de gangbare voorwaarden. De termijn voor ontbindende voor waarde van bouwkundige keuring is maximaal 2 weken na het bereiken van overeenstemming.
- De lopende baten, lasten en dergelijke, met uitzondering van de lasten wegens het feitelijk gebruik, zullen tussen partijen bij notarieel transport naar ratio worden verrekend.
- De koopovereenkomst wordt, nadat aan beide partijen een concept is toegezonden, op kantoor aan de Hoofdstraat 54 te De Lier getekend en ter handgesteld, waarna drie dagen bedenktijd van kracht is.

Noordam Makelaardij: persoonlijk goed!



Noordam Makelaardij

Hoofdstraat 54 2678 CL De Lier

Telefoon: 0174 528 828 Fax: 0174 528 464

E-mail: info@noordam-makelaardij.nl

Website: www.noordam-makelaardij.nl