



Vredeslaan 3

LIMBRICHT

Vraagprijs: € 475.000 K.K.

SterckWonen Makelaardij


085-2224177

info@sterckwonen.nl

sterckwonen.nl

 **STERCKWONEN**
MAKELAARDIJ

Kenmerken

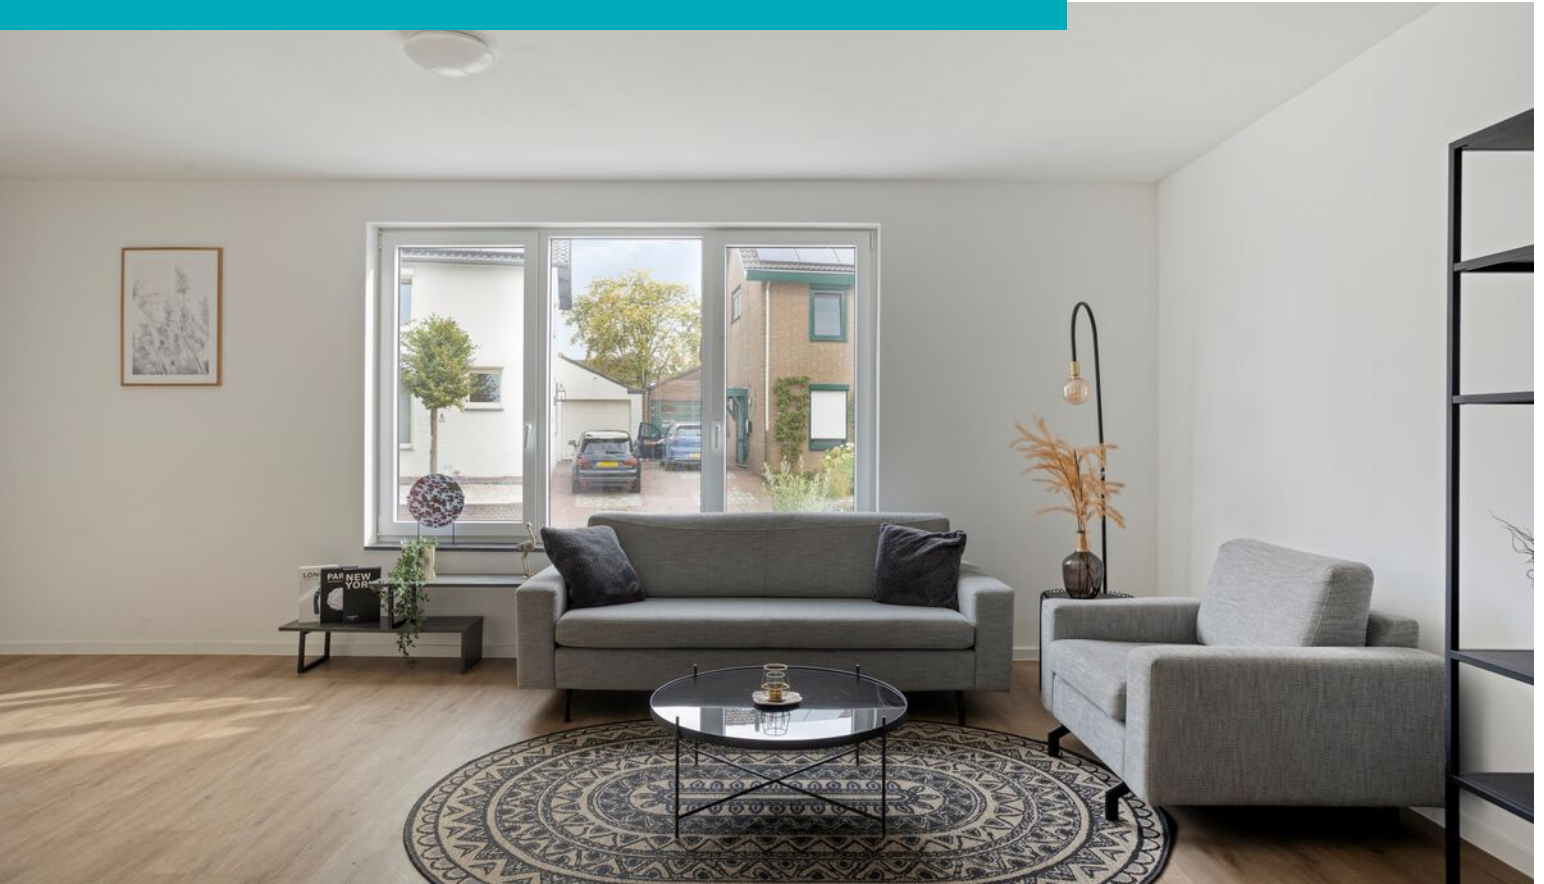

Woonoppervlakte

140 m²

Perceeloppervlakte

266m²

Aantal kamers

5 kamers

Aantal slaapkamers


4 slaapkamers

Bouwjaar

1973

Energie label

A

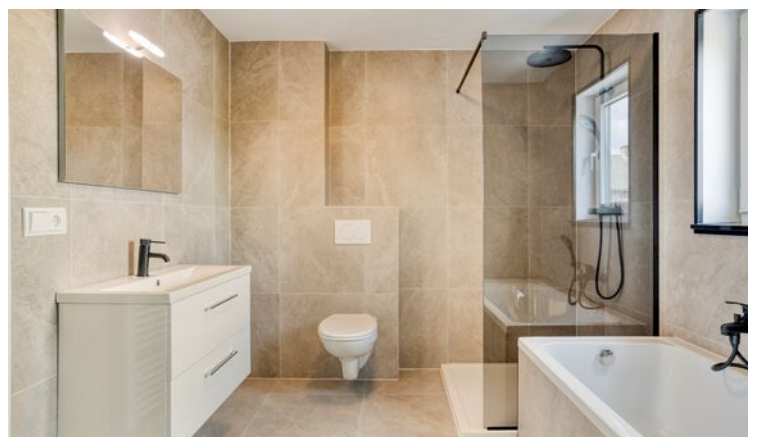

Kenmerken

Overdracht

Vraagprijs	€ 475.000,- k.k.
Aanvaarding	In overleg

Bouw

Type object	Woonhuis, eengezinswoning, vrijstaande woning
Soort bouw	Bestaande bouw
Bouwperiode	1973
Dakbedekking	Dakpannen
Type dak	Lessenaarsdak
Isolatievormen	Dubbel glas Volledig geïsoleerd

Oppervlaktes en inhoud

Perceeloppervlakte	266 m ²
Gebruiksoppervlakte wonen	140,2 m ²
Inhoud	815 m ³
Oppervlakte overige inpandige ruimten	79,6 m ²
Oppervlakte gebouwgebonden buitenruimte	11,1 m ²

Indeling

Aantal bouwlagen	4
Aantal kamers	5 (waarvan 4 slaapkamers)
Aantal badkamers	1

Locatie

Ligging	Aan rustige weg In woonwijk
---------	--------------------------------

Tuin

Type	Achtertuin
Hoofdtuin	Ja
Oriëntering	Zuid-west
Heeft een achterom	Ja
Staat	Goed onderhouden

Kenmerken

Energieverbruik

Energielabel A

Uitrusting

Aantal parkeerplaatsen	2
Aantal overdekte parkeerplaatsen	1
Verwarmingssysteem	Airconditioning Warmtepomp
Parkeergelegenheid	Carport
Heeft airco	Ja
Glasvezelaansluiting aanwezig	Ja
Tuin aanwezig	Ja

Kadastrale gegevens

Eigendom Eigen grond

Omschrijving

Deze woning wordt u aangeboden door SterckWonen Makelaardij – Sterk in wonen – persoonlijk in aandacht!

Volledig gemoderniseerde en instapklare vrijstaande woning met energielabel A, een warmtepomp, 4 slaapkamers én royaal souterrain.

Aan de Vredeslaan 3 in Limbricht staat deze verrassend ruime en volledig gerenoveerde vrijstaande woning, waar comfort, duurzaamheid en een moderne afwerking perfect samenkomen. De woning is recent volledig gemoderniseerd, beschikt over energielabel A, een warmtepomp uit 2026, airconditioning, maar liefst 4 slaapkamers en een royaal souterrain met volop gebruiksmogelijkheden.

Met circa 140 m² woonoppervlakte is dit een ideale woning voor wie op zoek is naar een instapklare gezinswoning met moderne voorzieningen, veel praktische extra ruimte en een onderhoudsvriendelijke buitenruimte.

Indeling

Souterrain

Een royaal souterrain van circa 80 m², bereikbaar vanuit de hal/entree. In het souterrain bevindt zich een separate betegelde ruimte waar de warmtepomp is gesitueerd.

Begane grond

Entree/hal met toegang tot de woonkamer met open keuken, het toilet met fontein, meterkast en trap naar het souterrain.

Bij binnenkomst valt direct de frisse en moderne afwerking op. De woning is strak afgewerkt met lichte wanden, een mooie vloerafwerking en grote raampartijen die zorgen voor veel natuurlijk licht. De woonkamer is ruim van opzet en staat in open verbinding met de moderne keuken, waardoor er een prettige en eigentijdse leefruimte ontstaat.

Dankzij de praktische indeling, het kookeiland en de open verbinding met de eet- en woonkamer is dit een fijne plek voor dagelijks gebruik én gezellig

samenzijn. De moderne keuken is uitgevoerd in een moderne kleurstelling en voorzien van diverse inbouwapparatuur zoals een Wave inductie kookplaat met geïntegreerde afzuiging, een oven, magnetron, vaatwasser en koelkast met aparte vriezer (3 lades) van het merk Bosch.

De begane grond is voorzien van vloerverwarming, aangedreven door een Mitsubishi warmtepomp

Eerste verdieping

Via de prachtige houten trap in de woonkamer bereikt u de eerste verdieping. Hier bevinden zich 3 slaapkamers, waardoor de woning uitstekend geschikt is voor gezinnen, thuiswerkers of mensen die behoefte hebben aan extra hobby- of logeerruimte. Alle slaapkamers zijn voorzien van airconditioning.

De moderne, ruim opgezette badkamer is stijlvol afgewerkt en beschikt over een ligbad, inloopdouche met glaswand en regendouche, wastafel met meubel en een tweede wandhangend toilet. Een complete en comfortabele ruimte met een luxe uitstraling.

De slaapkamers zijn voorzien van airconditioning, waarmee de ruimtes kunnen worden verwarmd en gekoeld.

Tweede verdieping

Via de vaste trap is de tweede verdieping bereikbaar. Hier bevindt zich een verrassend ruime en lichte vierde slaapkamer, voorzien van een brede dakkapel die zorgt voor een prettige lichtinval. Dankzij de praktische indeling en de aanwezige airconditioning is deze ruimte zeer comfortabel in gebruik.

Deze verdieping is niet alleen ideaal als volwaardige slaapkamer, maar ook uitstekend geschikt als werk-/kantoorruimte, hobbykamer, logeerkamer of rustige studeerkamer. Door de ruime opzet en de nette afwerking is dit een fijne extra leefruimte die de woning veel flexibiliteit geeft. In het achterste deel is tevens ruimte voor het plaatsen van een wasmachine en/of droger.

Vervolg

De zolderruimte is voorzien van airconditioning, waarmee de ruimte kan worden verwarmd en gekoeld.

Onderhoudsvriendelijke tuin

Rondom de woning ligt een nette, onderhoudsvriendelijke tuin. De tuin is grotendeels aangelegd met grind, bestrating, kunstgras en borders, waardoor deze verzorgd oogt en weinig onderhoud vraagt. Aan de achterzijde is een fijne buitenruimte aanwezig waar u rustig kunt zitten. Ook de toegang rondom de woning is praktisch ingericht met staptegels en voldoende ruimte. De aanwezige carport biedt praktische overdekte parkeergelegenheid en kan naar eigen wens worden gebruikt.

Ligging

De woning is gelegen in een rustige en prettige woonomgeving. Limbricht staat bekend om zijn groene omgeving en centrale ligging binnen de gemeente Sittard-Geleen. In de directe omgeving bevinden zich diverse voorzieningen, zoals winkels, scholen, sportfaciliteiten en wandelroutes. Daarnaast zijn uitvalswegen richting onder andere Sittard, Born, Geleen en de A2/A76 goed bereikbaar, waardoor de woning ook zeer geschikt is voor wie centraal wil wonen, maar toch de rust van een dorpse woonomgeving wil ervaren. Een fijne ligging voor gezinnen, stellen en iedereen die comfortabel en rustig wil wonen met voorzieningen binnen handbereik.

Bijzonderheden

- Energielabel A;
- Warmtepomp uit 2026 in eigendom, Mitsubishi HMA60-S;
- Slaapkamers en zolderruimte voorzien van airconditioning, geplaatst in 2026;
- Onderhoudsvriendelijke tuin rondom met carport;
- Woonoppervlakte ca. 140 m²;
- Dakisolatie en spouwmuurisolatie;
- Dakpannen vernieuwd in 2026;
- Voldoende parkeerruimte op eigen terrein.

Algemene verkoopinformatie

- Deze informatie is door SterckWonen makelaardij met zorg samengesteld. Desondanks wordt geen

aansprakelijkheid aanvaard voor eventuele onvolledigheden, onjuistheden of de gevolgen daarvan

- Alle opgegeven maten, oppervlakten en inhoud zijn indicatief. De meetinstructie is gebaseerd op de NEN2580 (en NTA 2581). Deze meetinstructie is bedoeld om op eenduidige wijze een indicatie van de gebruiksoppervlakte te geven. Verschillen in meetuitkomsten blijven mogelijk door interpretatieverschillen, afrondingen en/of beperkingen bij het uitvoeren van de meting. Eventuele plattegronden dienen uitsluitend als globale indicatie/visualisatie. Hieraan kunnen geen rechten worden ontleend.

- Conform artikel 7:2 Burgerlijk Wetboek geldt (voor zover sprake is van een particuliere koper) dat er pas sprake is van een rechtsgeldige koopovereenkomst indien deze schriftelijk is vastgelegd en door partijen is ondertekend. Een mondelinge overeenstemming is niet rechtsgeldig.

- Een koper/geïnteresseerde heeft een eigen onderzoeksplicht en is gerechtigd om voor eigen rekening een bouwkundige keuring te (laten) verrichten en/of adviseurs te raadplegen teneinde een goed inzicht te verkrijgen in de bouwkundige staat, het gebruik en de eigenschappen van de onroerende zaak.


- Koper dient zichzelf te informeren over publiekrechtelijke beperkingen, vergunningen, bestemmingsplan, (toekomstige) gebruiksmogelijkheden en eventuele erfdienstbaarheden of andere bijzondere lasten en beperkingen.

- In verband met het oorspronkelijke bouwjaar kunnen onder meer een ouderdomsclausule, funderingsclausule, een niet-zelfbewoningsclausule en een asbestclausule worden opgenomen.



- Indien er in de woning huurtoestellen aanwezig zijn zoals Cv-ketel, boiler, zonnepanelen, mechanische ventilatie etc. dan dienen de eventueel aanwezige (lease) (huur) of (huurkoop) contracten te worden overgenomen door de koper.

Foto's



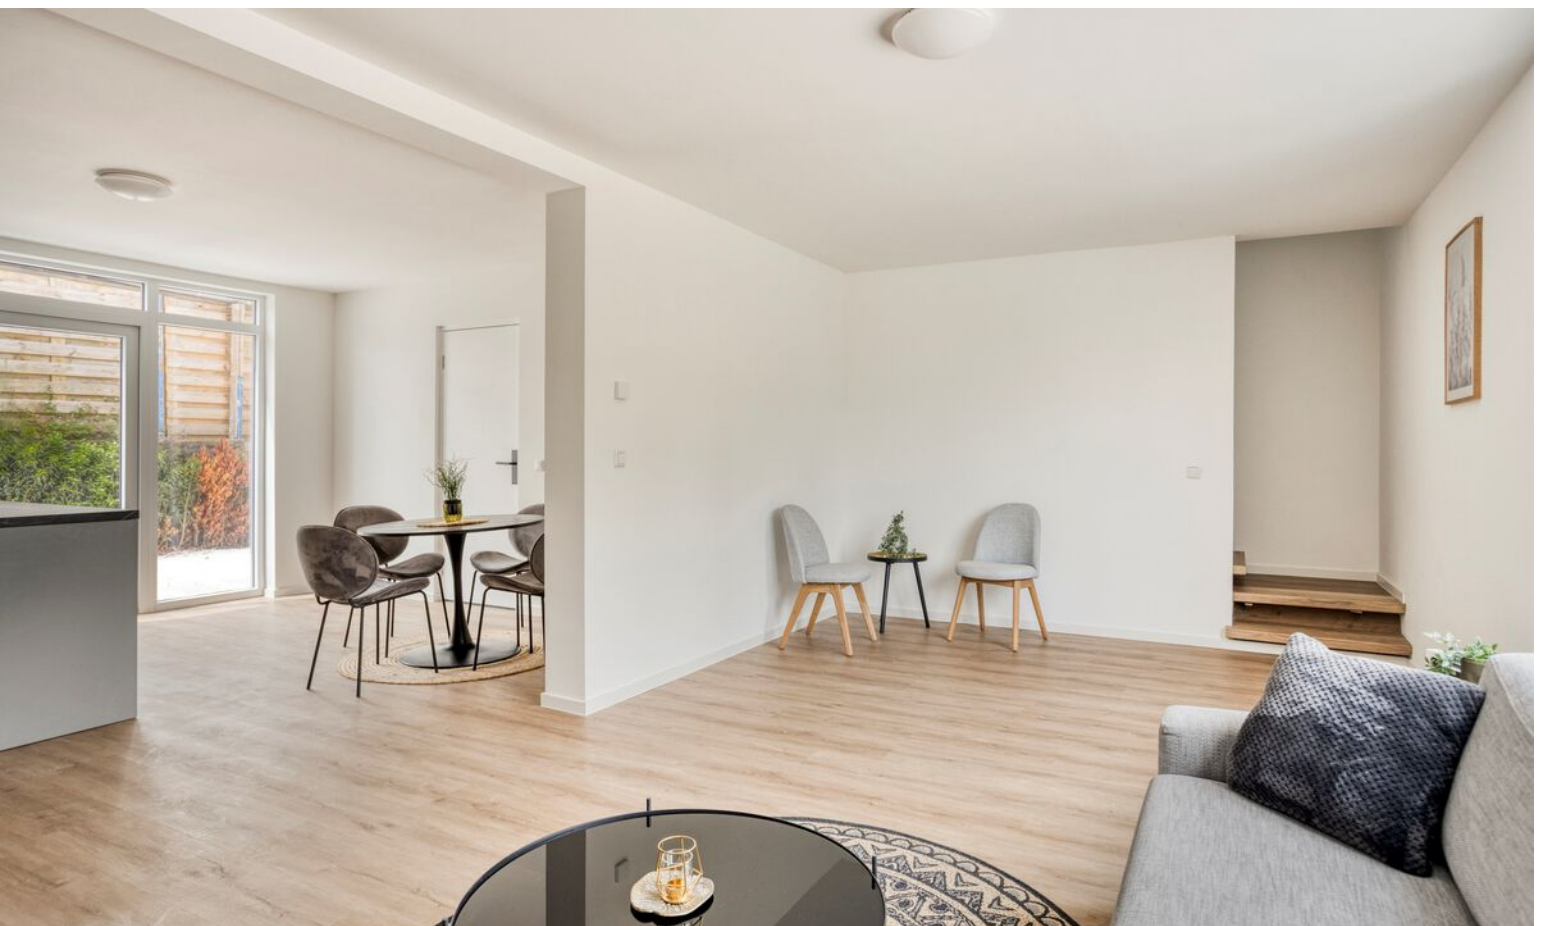





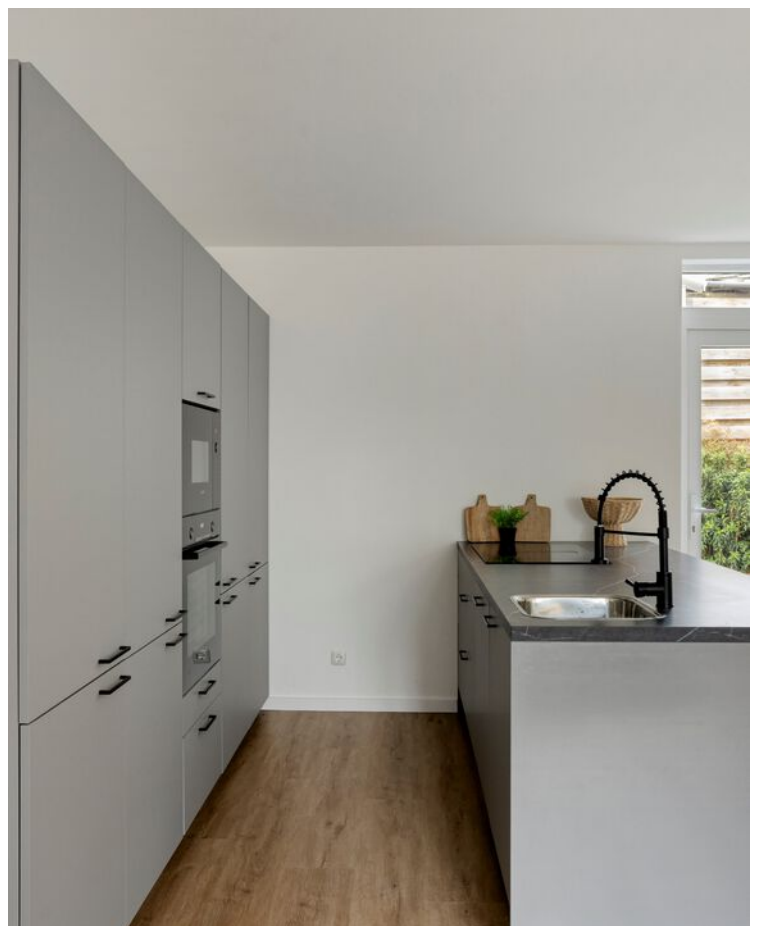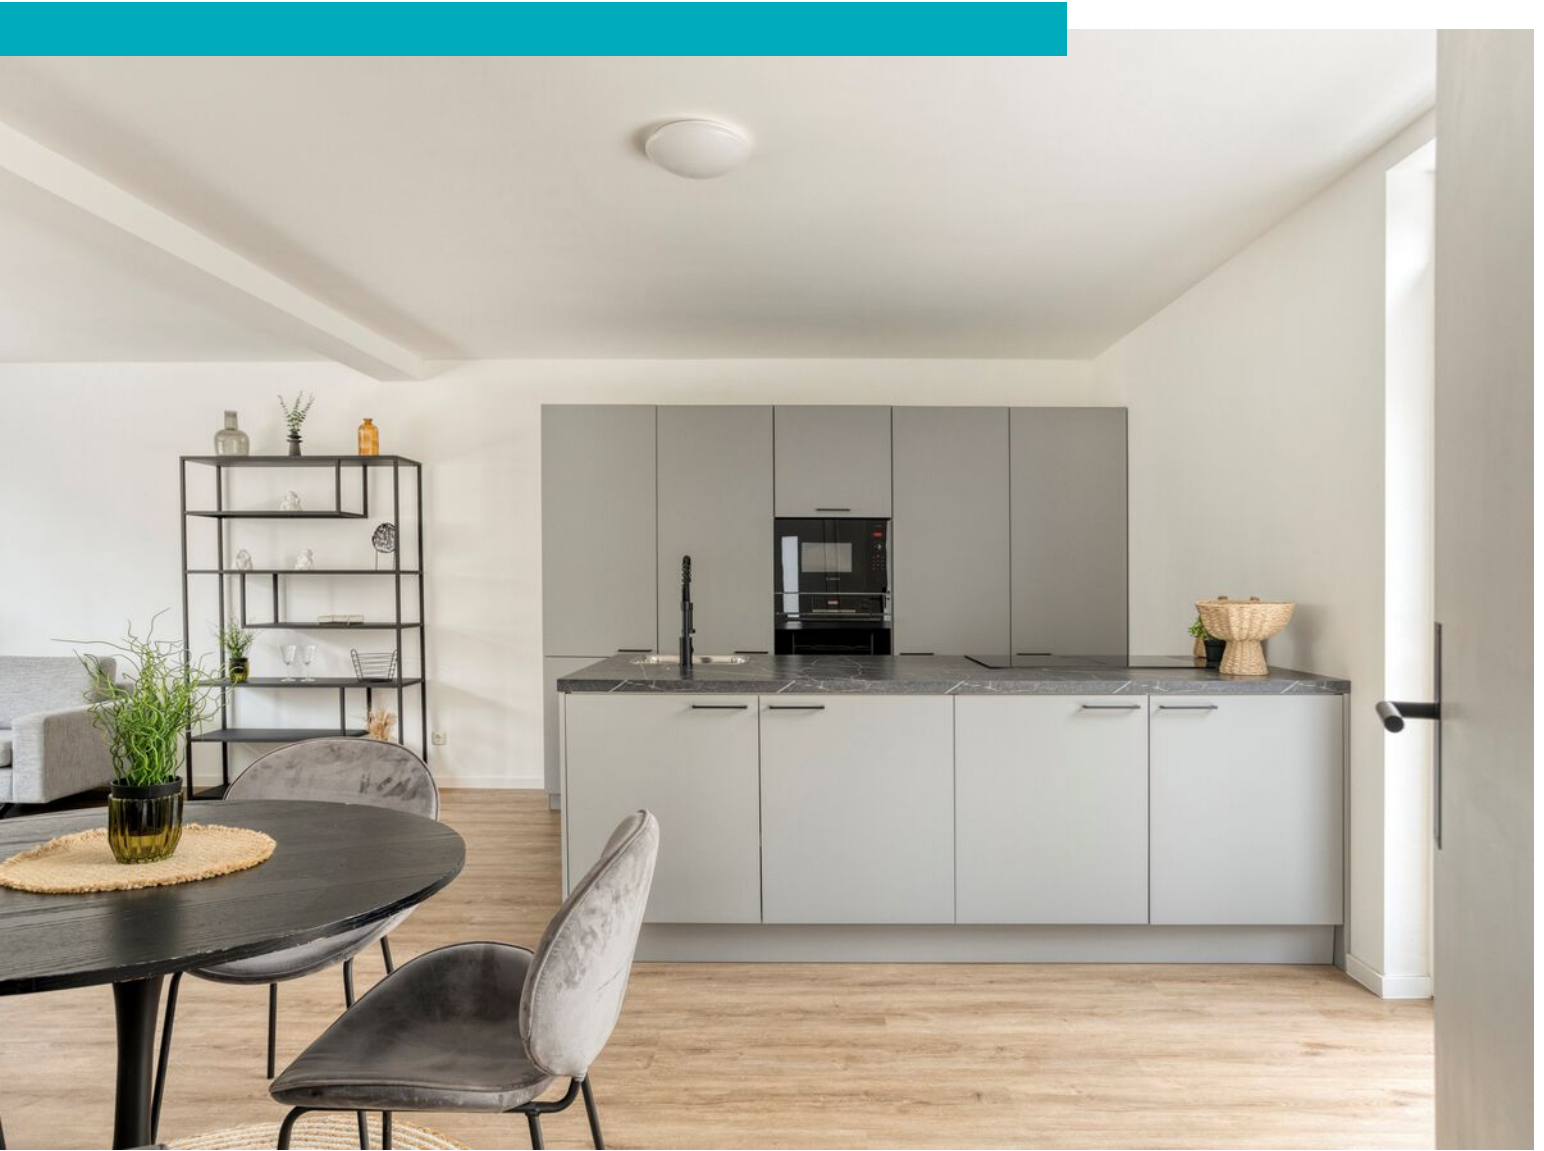





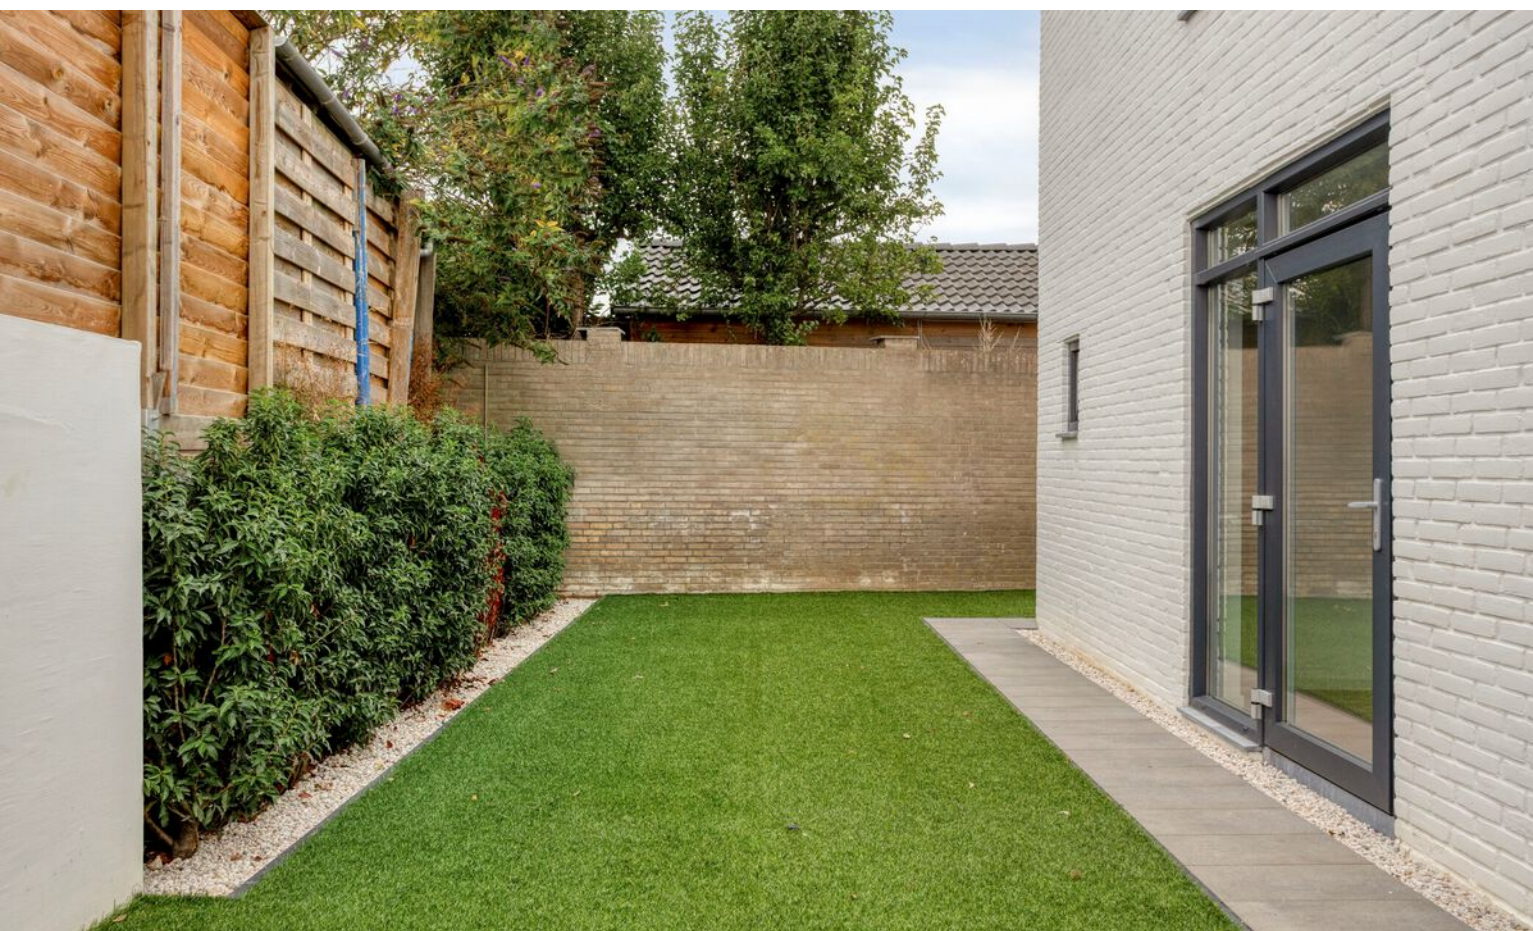

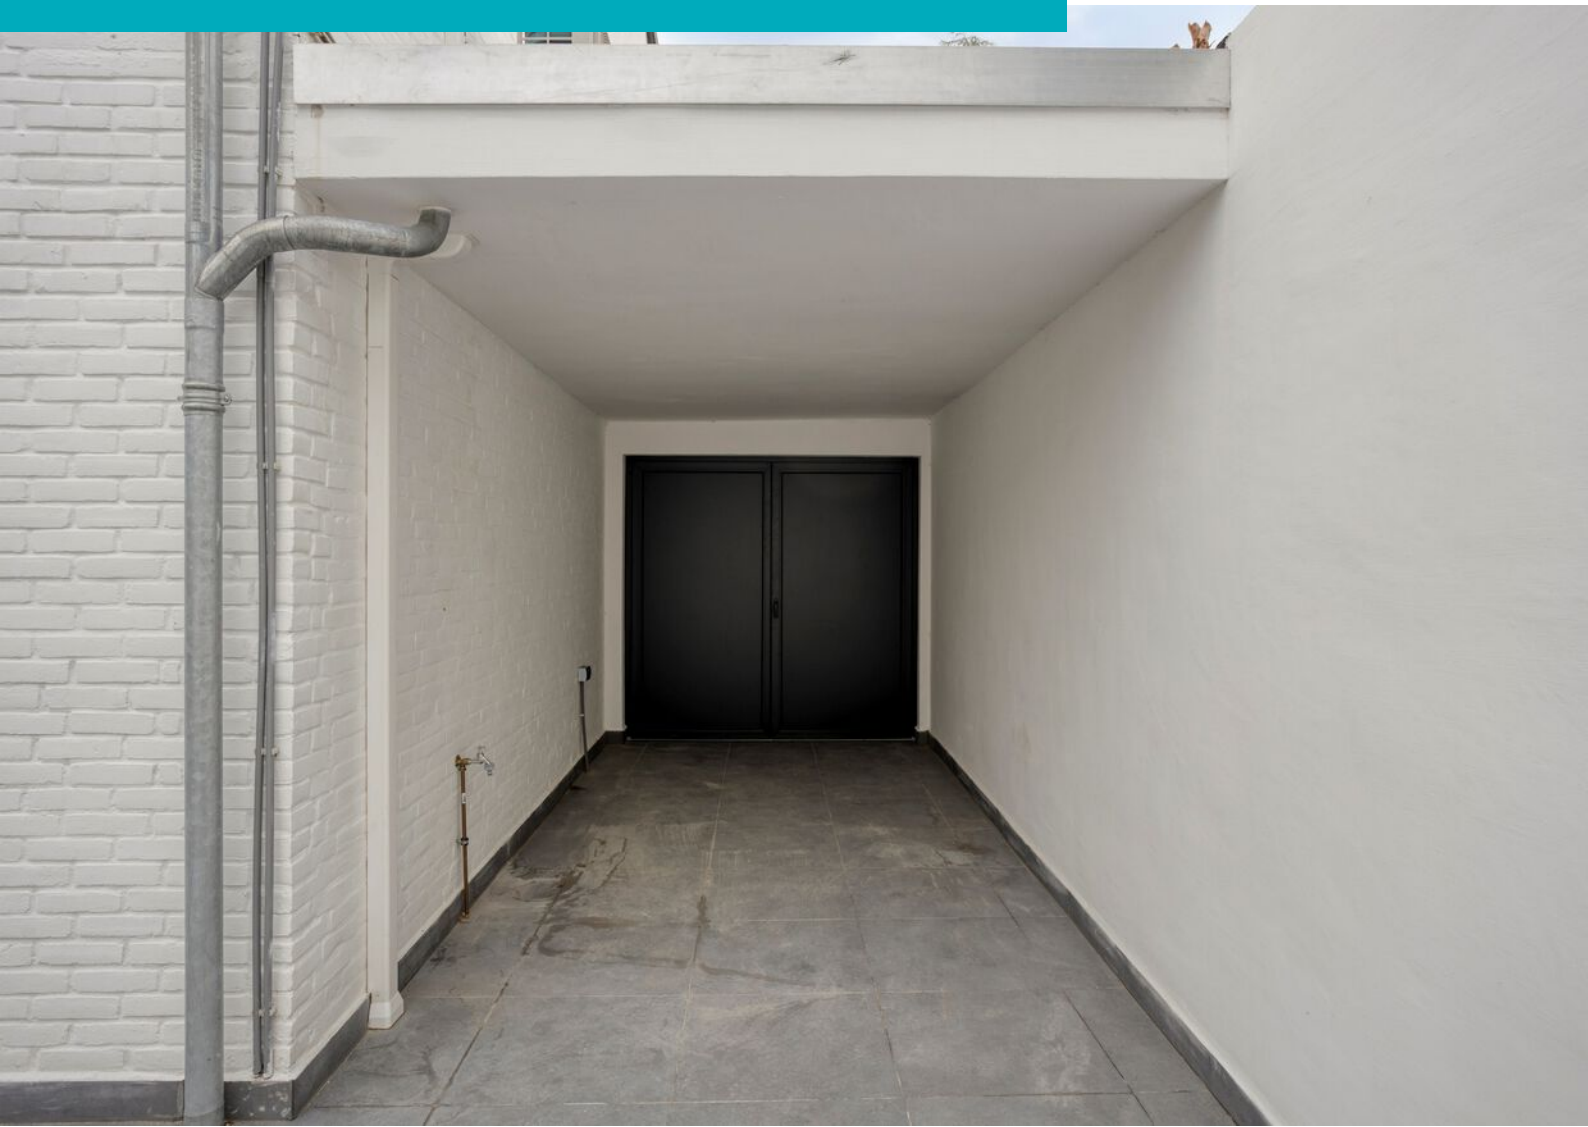










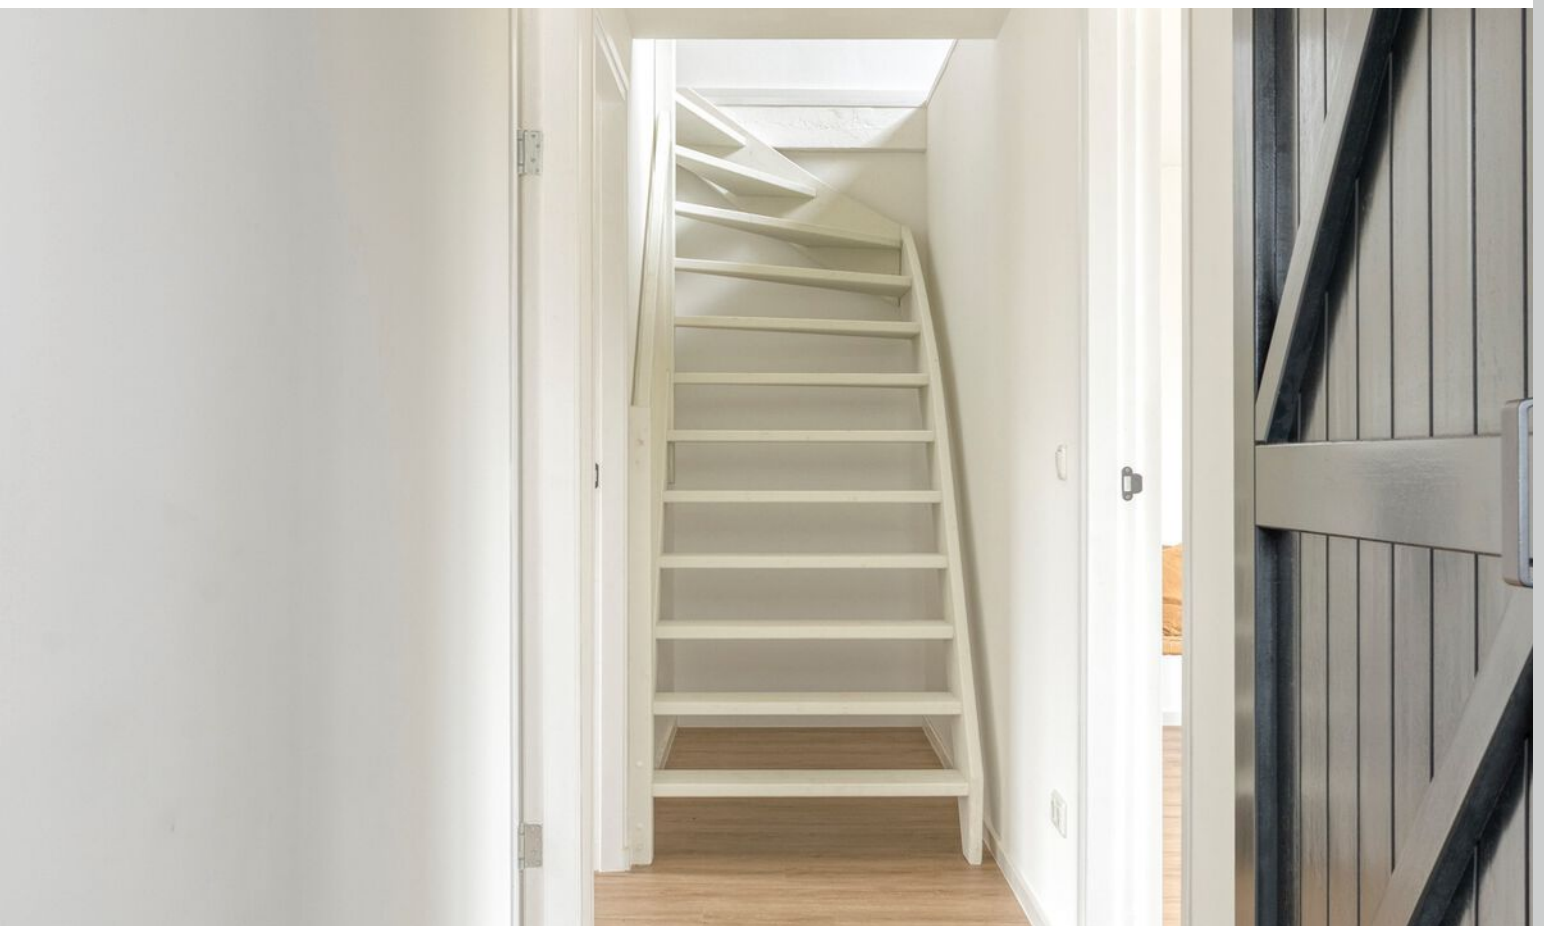










Plattegrond



Aan de plattegronden kunnen geen rechten worden ontleend
© Zibber www.zibber.nl

Plattegrond

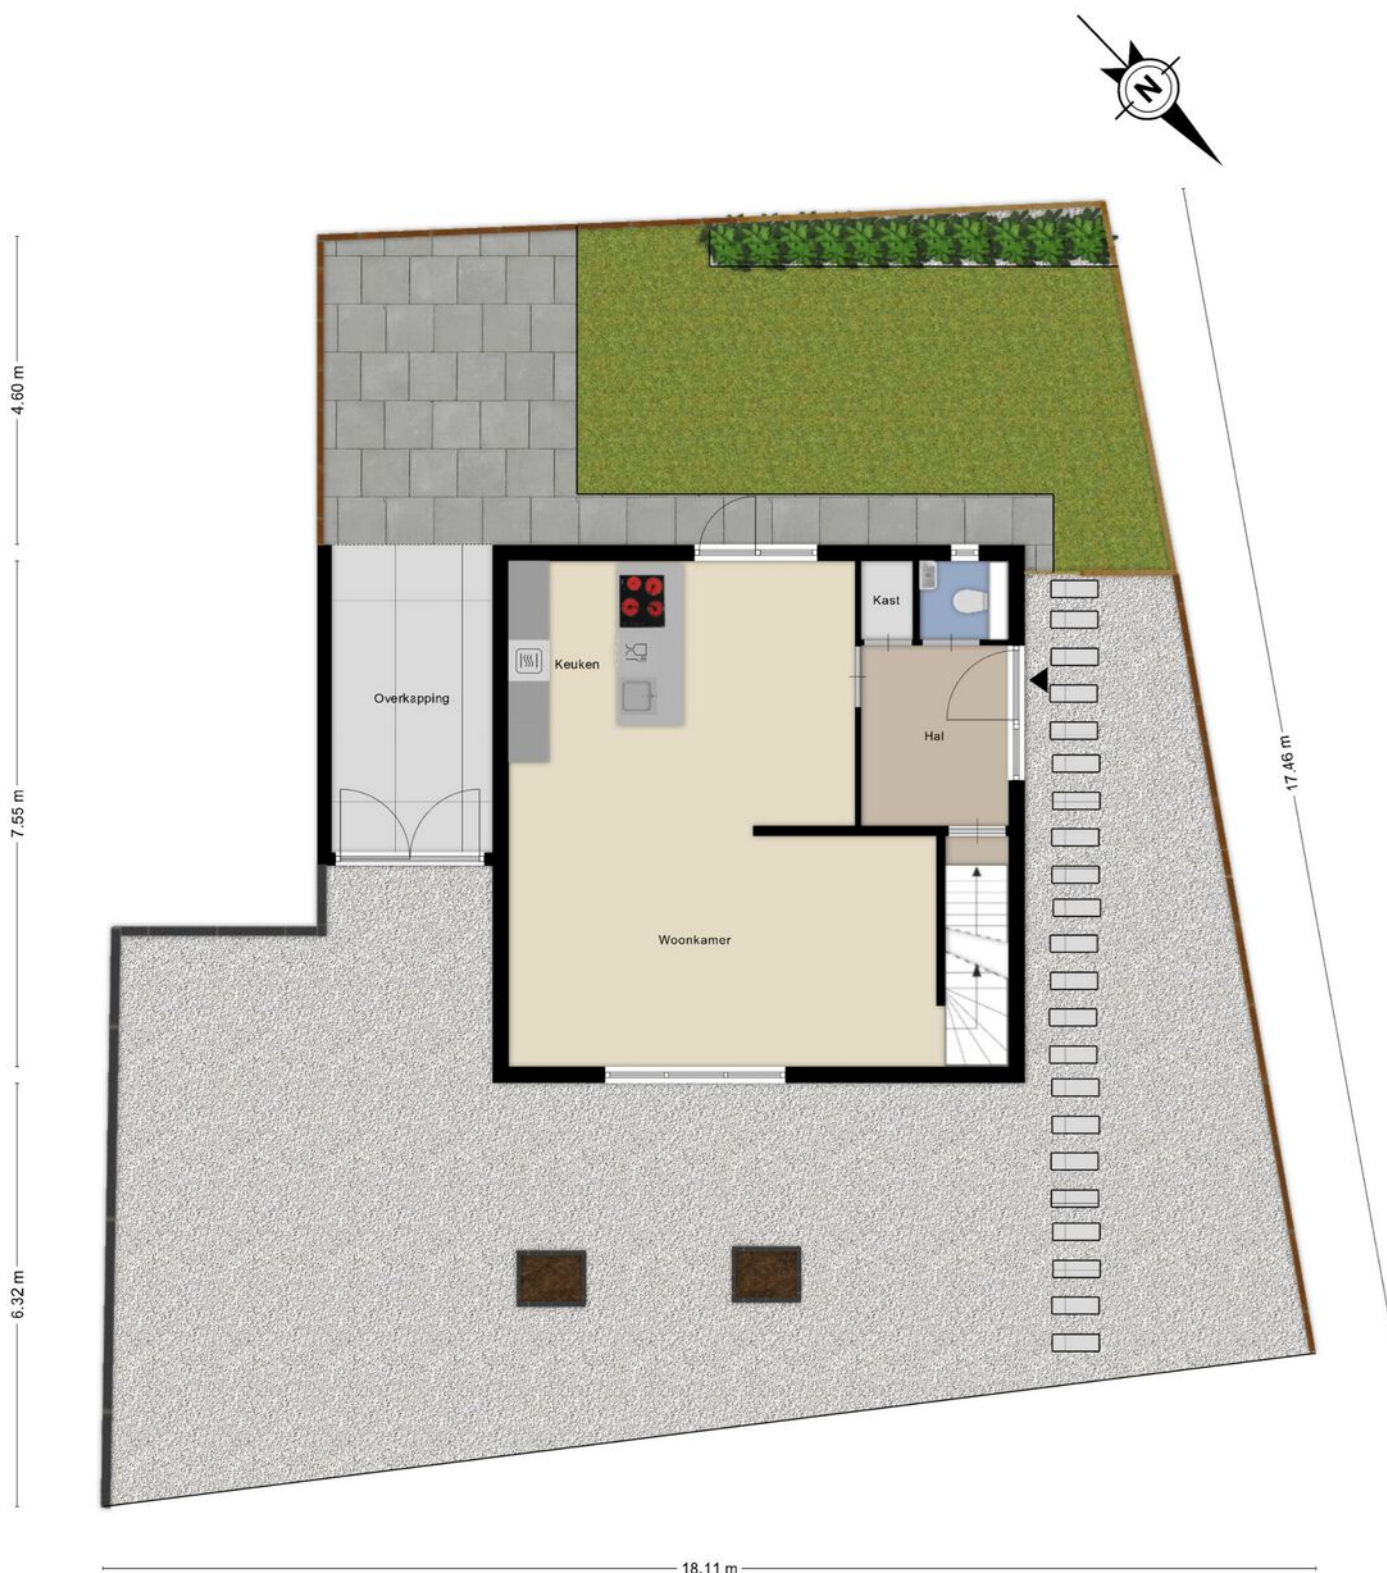


Plattegrond




Aan de plattegronden kunnen geen rechten worden ontleend
© Zibber www.zibber.nl

Plattegrond

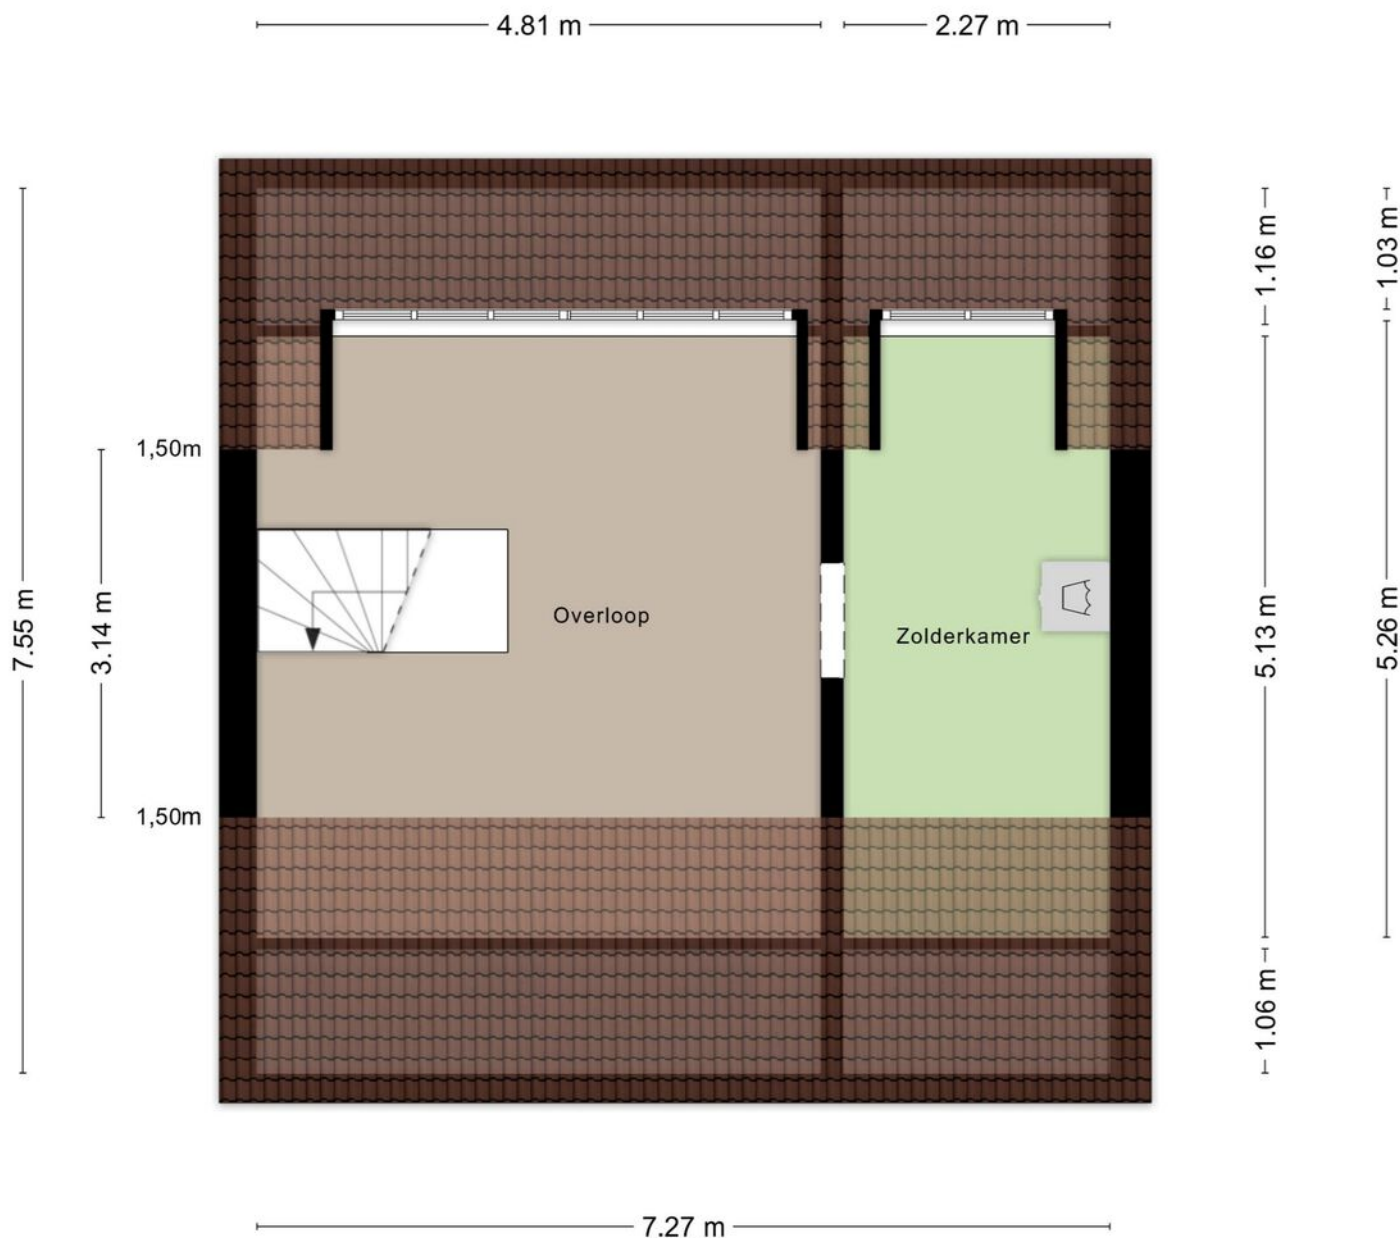

Aan de plattegronden kunnen geen rechten worden ontleend
© Zibber www.zibber.nl


Plattegrond

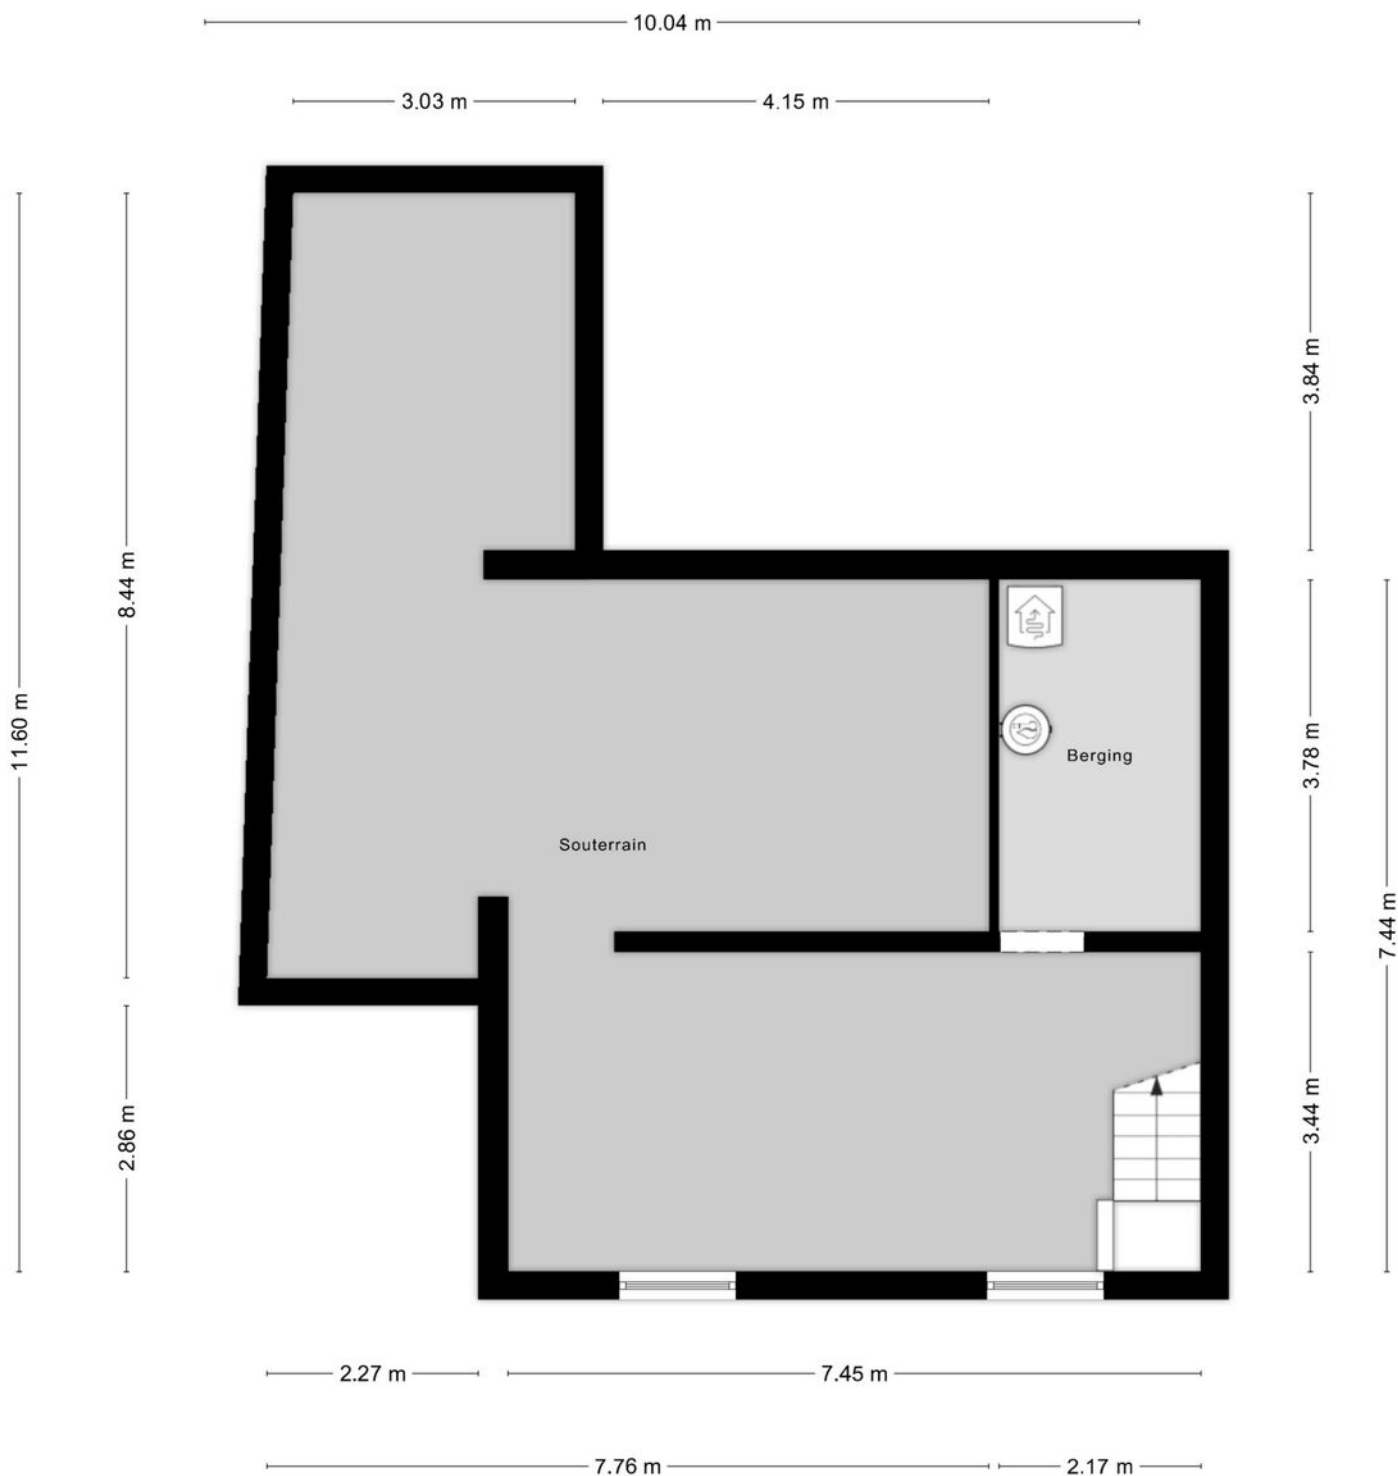

Kadastrale kaart

Kadastrale kaart

Uw referentie: Limbricht A 4760

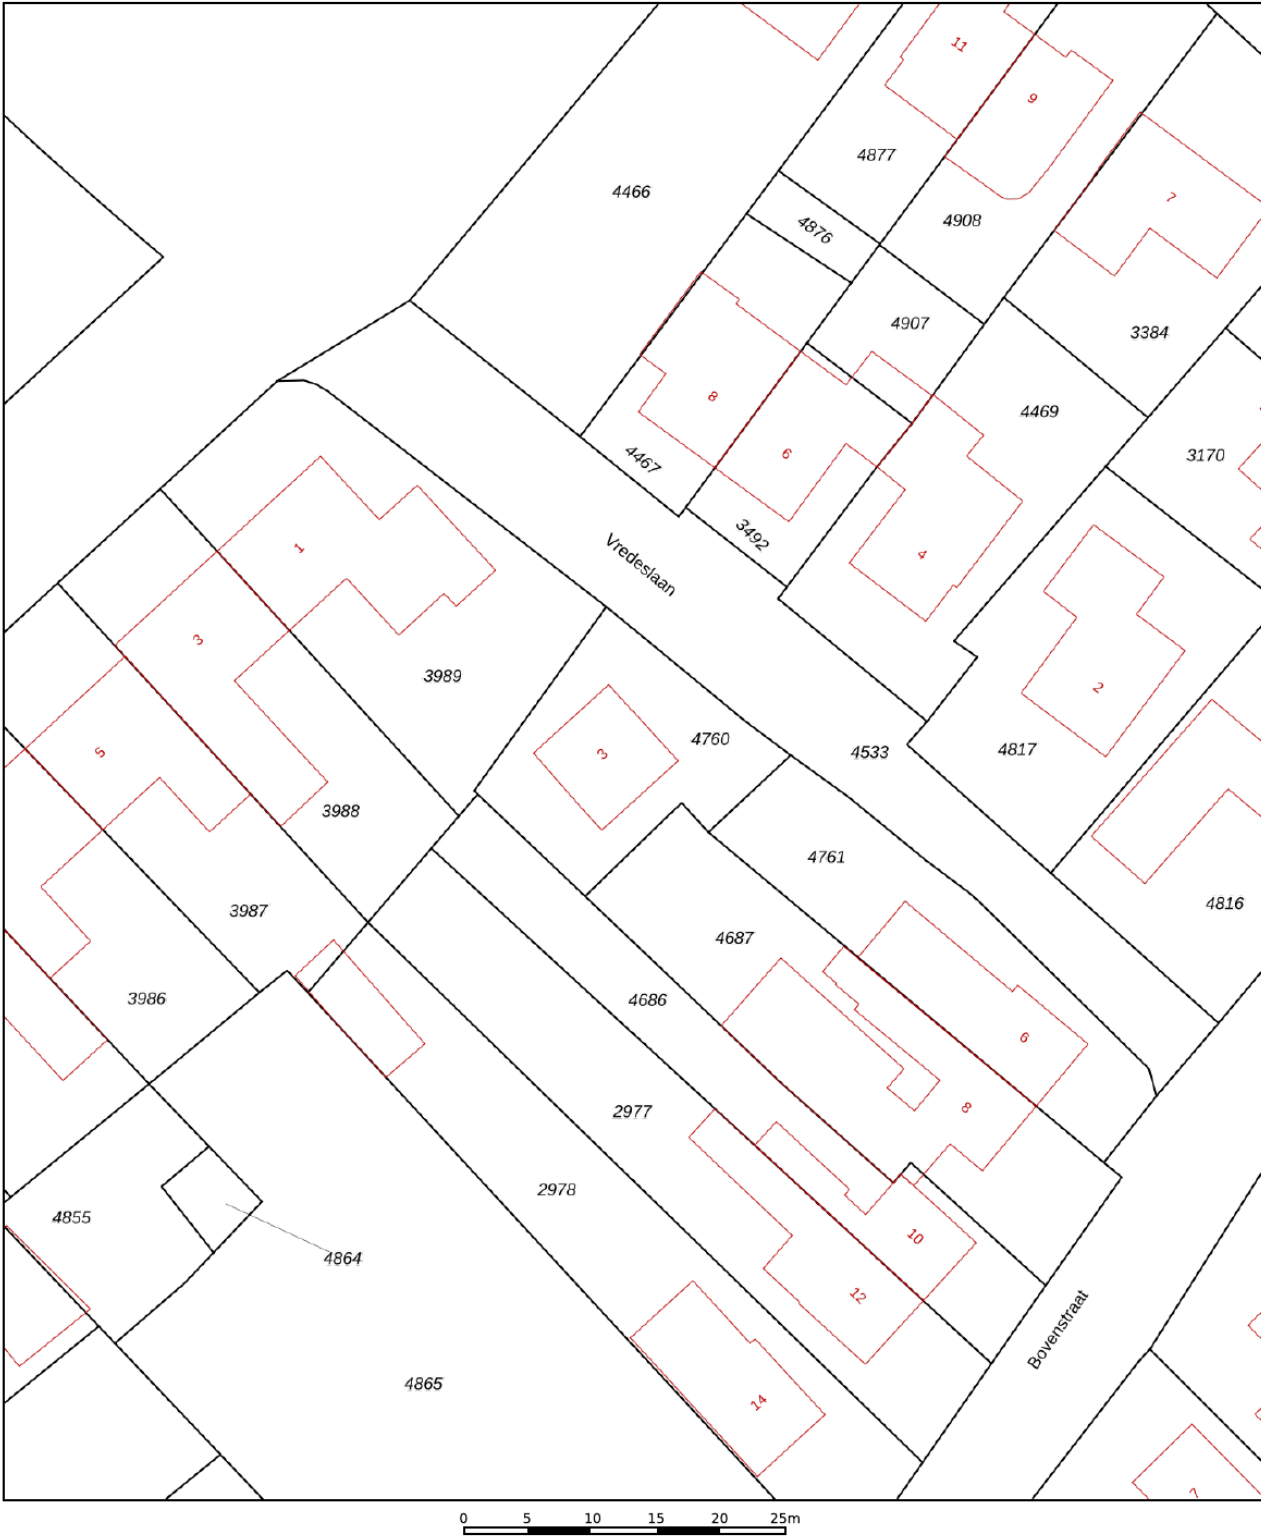

12345

25

Deze kaart is noordgericht

Perceelnummer

Huisnummer

Vastgestelde kadastrale grens

Voorlopige kadastrale grens

Administratieve kadastrale grens

Bebouwing

Schaal 1: 500

Kadastrale gemeente Limbricht

Sectie A

Perceel 4760

kadaster





Voor een eensluidend uittreksel, geleverd op 16 juni 2026

De bewaarder van het kadaster en de openbare registers

Aan dit uittreksel kunnen geen betrouwbare maten worden ontleend.

De Dienst voor het kadaster en de openbare registers behoudt zich de intellectuele eigendomsrechten voor, waaronder het auteursrecht en het databankenrecht.

Locatie op kaart

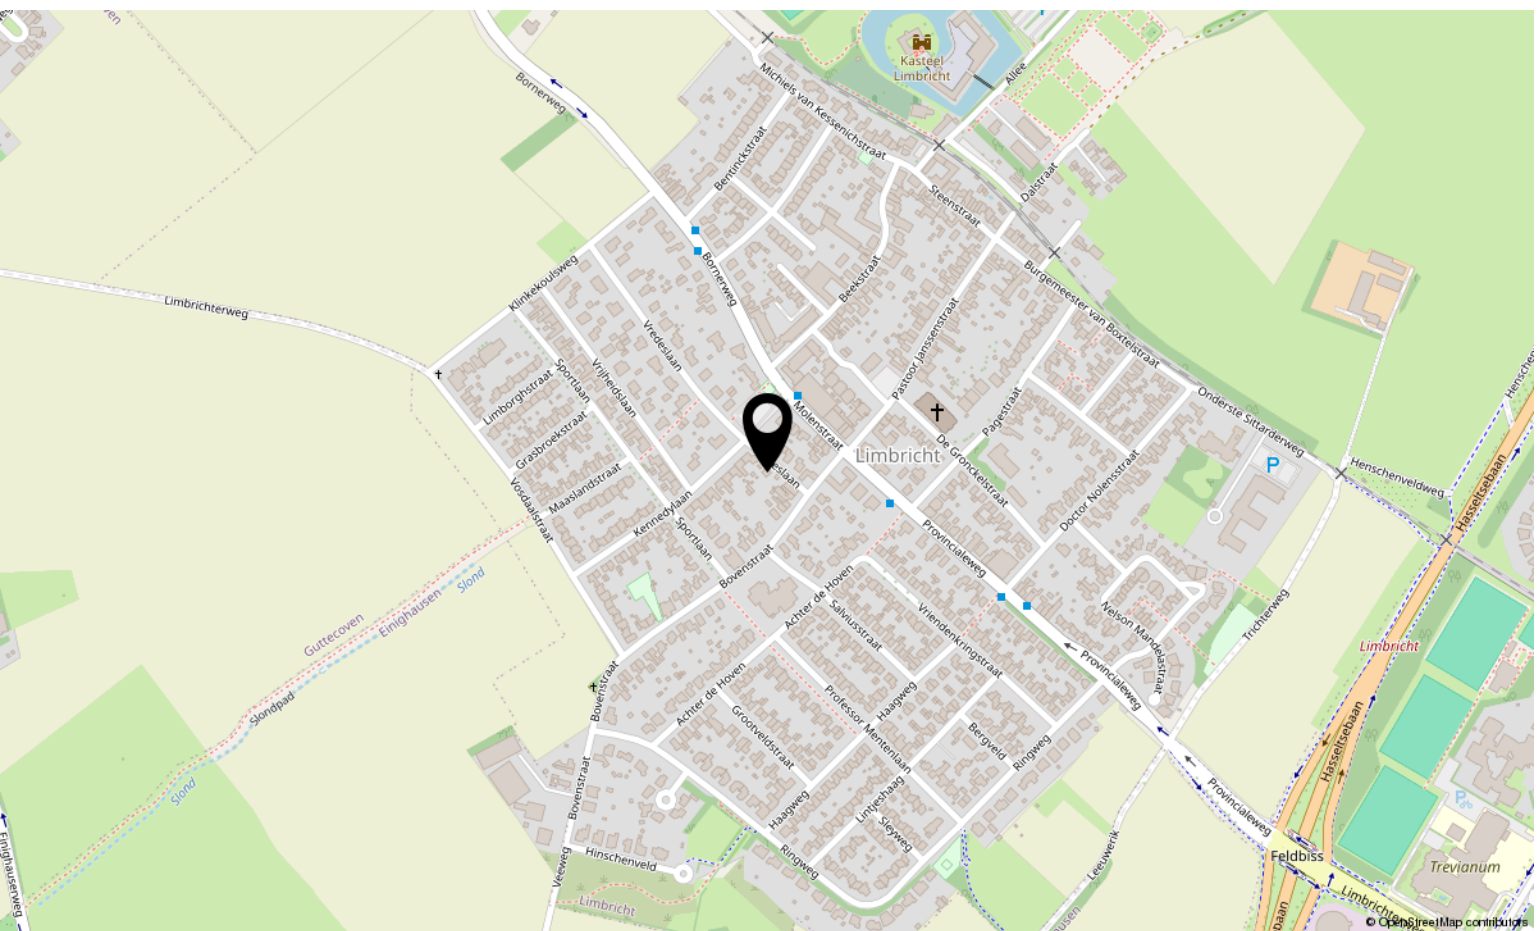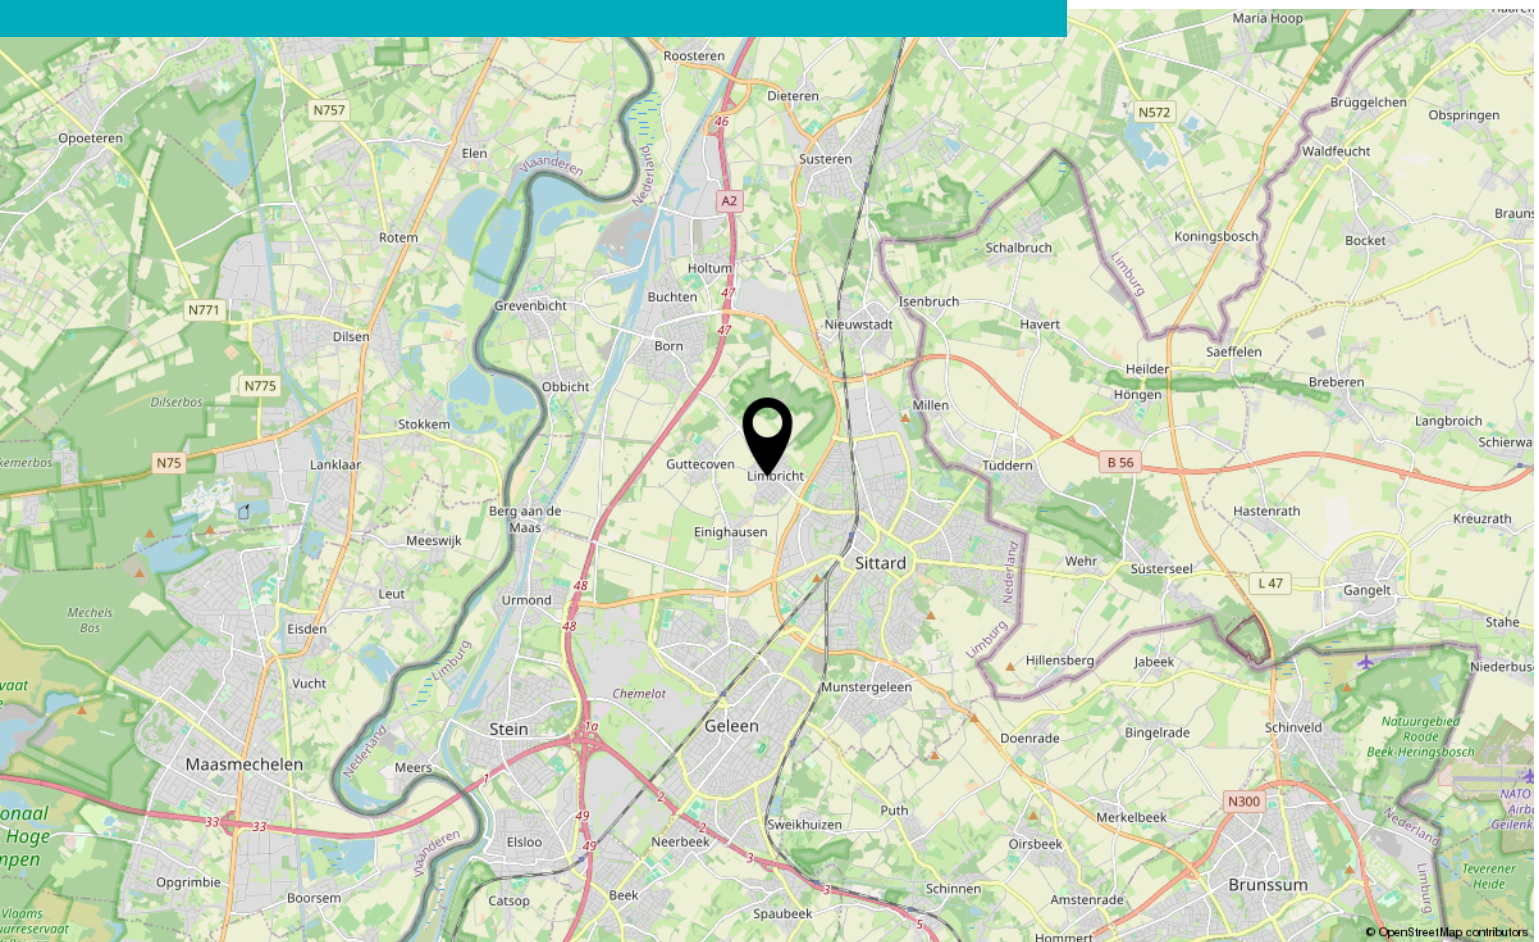

Bekijk deze woning online!

SW STERCK WONEN

Vredeslaan 3, Limbricht



Scan deze code
en bekijk de
woning op je
mobiel!





Interesse?

Neem contact met ons op!

STERCKWONEN makelaardij

Elsstraat 18 6191 JW Beek

085-2224177

info@sterckwonen.nl

sterckwonen.nl

