
VAN DE VELDEWEG 85

GROESBEEK

* **Omschrijving:**

Aan verkeersluwe doodlopende straat nabij het centrum gelegen uitgebouwde VRIJSTAANDE WONING, GARAGE met CARPORT en zonnige achtertuin gelegen op het zuiden.



Bouwjaar: 1979

Inhoud woning: ca. 465 m³

Kavelopp: 408 m²

* **Ligging:**

Aan een rustige wijkstraat in een rustige kindvriendelijke woonomgeving gelegen nabij scholen en het centrum van Groesbeek.



*

Indeling woning:

Begane grond: hal/entree met witgoedaansluitingen, toilet met fontein, L-vorm Woonkamer met airco-unit, ruime eetkamer met openslaande deuren naar terras en tuin, halfopen keuken met keukenblok in hoekopstelling met diverse inbouwapparatuur.

1^e Verdieping: overloop, 3 slaapkamers (1 slaapkamer met toegang tot klein balkon), Luxe moderne badkamer (2021) met inloofdouche, vaste wastafel, 2^e toilet, designradiator en elektrische vloerverwarming.

2^e Verdieping: overloop met bergruimten, berging met cv-ketel, ruime 4^e slaapkamer Met airco-unit en dakkapel.







* **Technische installaties:**

CV installatie:	Nefit Trendline HCR combiketel, bouwjaar 2020.
Zonnepanelen:	16 stuks, eigendom, geplaatst in 2022.
Koeling:	airco-unit in woonkamer. airco-unit in slaapkamer op tweede verdieping.



* **Isolatie:**

Dak: Dakconstructie, geïsoleerd.

Ramen: Houten kozijnen, kunststof en aluminium kozijnen met dubbele en HR++ beglazing.













*** Bijzonderheden:**

De woning is voorzien van houten / kunststof en aluminium kozijnen met dubbele / HR++ beglazing . Er zijn 16 stuks zonnepanelen geplaatst in 2022.

Verwarming en warmwater-voorziening van de woning geschiedt middels Nefit Trendline HRC combiketel, bouwjaar 2020.

De uitgebouwde eetkamer is voorzien van elektrisch bedienbare screens.

Het definitief energielabel C is geldig tot 31.12.2030.

De woning is gelegen aan een rustige doodlopende wijkstraat in een rustige kindvriendelijke woonomgeving nabij scholen, bossen en het centrum van Groesbeek met al haar voorzieningen. Er is ruime parkeergelegenheid op eigen terrein en voldoende in de directe omgeving van de woning.

Vraagprijs: € 685.000,00 k.k.


Aanvaarding: in overleg.




Aan de plattegronden kunnen geen rechten worden ontleend
© Zibber www.zibber.nl



Aan de plattegronden kunnen geen rechten worden ontleend
© Zibber www.zibber.nl

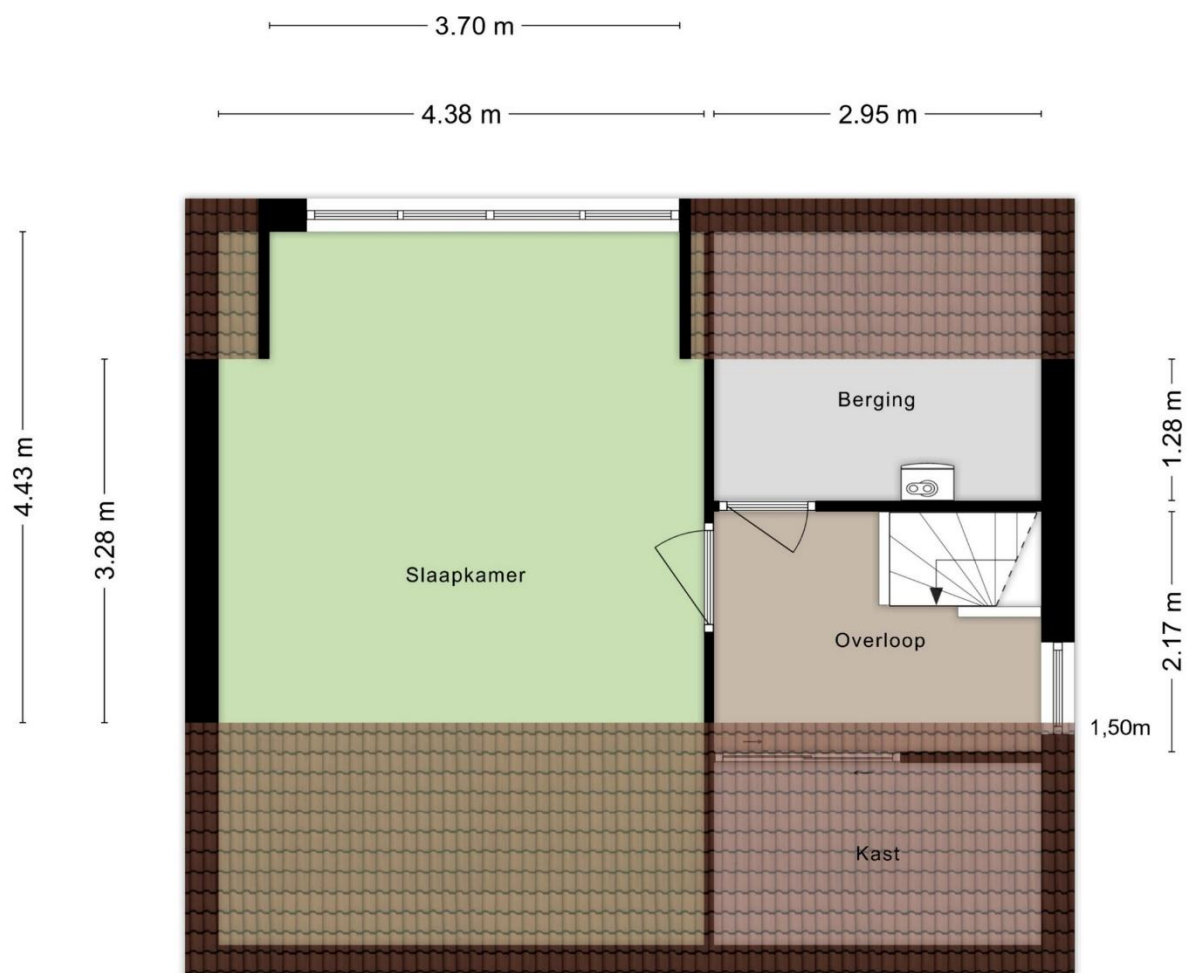

Aan de plattegronden kunnen geen rechten worden ontleend
© Zibber www.zibber.nl

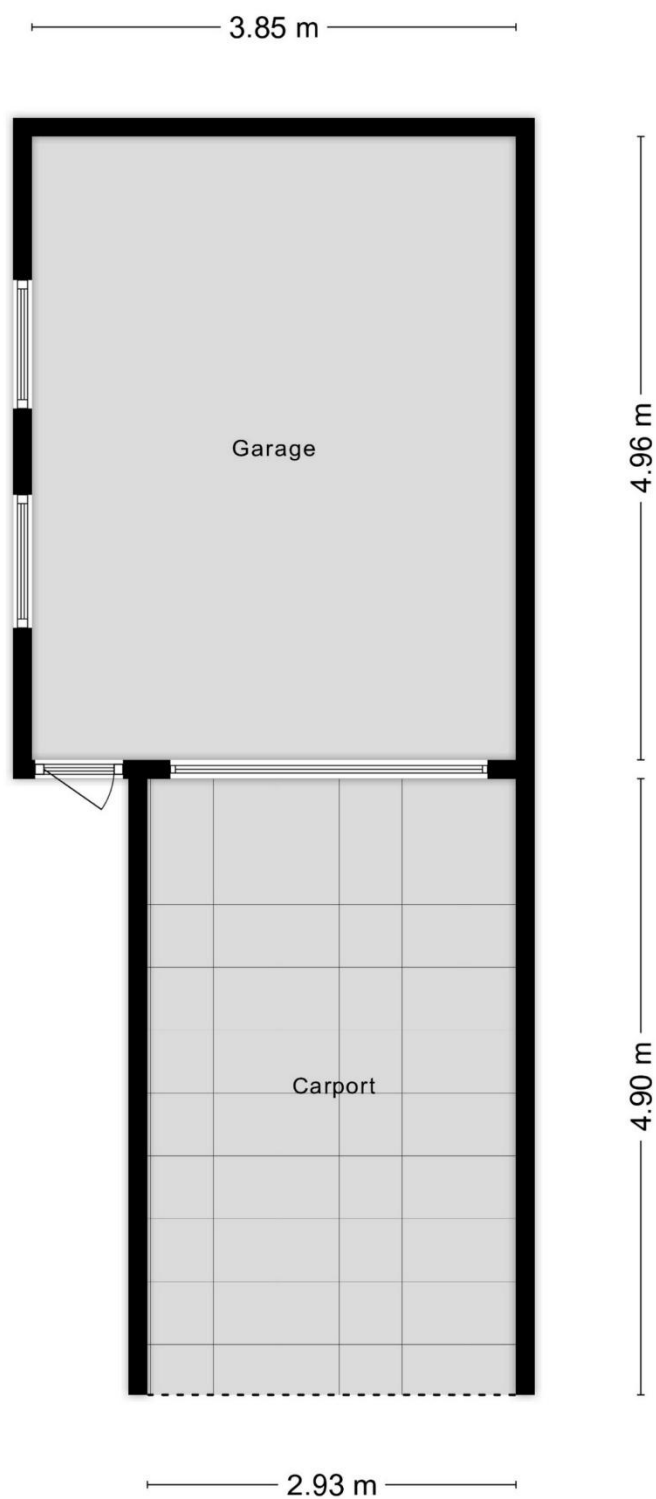

Aan de plattegronden kunnen geen rechten worden ontleend
© Zibber www.zibber.nl



Lijst met roerende zaken, behorende bij

Object: van de Veldeweg 85, 6562 WE Groesbeek

ZAKEN	overname	blijft achter	gaat mee
- tuinaanleg/(sier)bestrating/ beplanting/erfafscheiding	O	X	O
- vijver	O	O	O
- buitenverlichting	O	X	O
- tuinhuisje/buitenberging	O	X	O
- tuinbank	O	O	X
- broeikas	O	O	O
- vlaggenmast	O	O	O
- voet van droogmolen	O	X	O
- brievenbus	O	O	O
- bel (voor- achterdeur)	O	X	O
Veiligheid/alarm:			
- veiligheidssloten	O	X	O
- alarminstallatie	O	O	O
-	O	O	O
-	O	O	O
-	O	O	O
Rolluiken/Zonwering:			
- rolluiken buiten voor	O	X	O
- achter	O	X	O
- Zonwering binnen voor	O	X	O
- achter	O	X	O
-	O	X	O
Jaloezieën/Lamellen/Plissés:			
- begane grond	X	O	O
- eerste etage	O	O	O
- tweede etage	O	O	O
-	O	O	O
-	O	O	O
Rolgordijnen:			
- begane grond	O	O	O
- eerste etage	O	O	O
- tweede etage	O	O	O
-	O	O	O
-	O	O	O
Gordijnrails:			
- begane grond	O	X	O
- eerste etage	O	X	O
- tweede etage	O	X	O
-	O	O	O
-	O	O	O
Gordijnen:			
- begane grond	O	X	O
- eerste etage	O	X	O
- tweede etage	O	X	O
-	O	X	O
-	O	O	O
Vitrage:			
- begane grond	O	O	O

Object:

1

Paraaf verkoper:

Paraaf koper:



ZAKEN

overname blijft achter gaat mee

- vitrage			
eerste etage	☐	☐	☐
- tweede etage	☐	☐	☐
- losse horren/rolhorren	☐	☐	☐
Vloerbedekking/Linoleum:			
begane grond	☐	☒	☐
eerste etage	☐	☐	☐
tweede etage	☐	☐	☐
-	☐	☐	☐
-	☐	☐	☐
Parket/Laminaat/Kurk:			
begane grond PVC	☐	☒	☐
eerste etage	☐	☒	☐
tweede etage	☐	☒	☐
-	☐	☐	☐
-	☐	☐	☐
-	☐	☐	☐
Open haard met toebehoren:			
open haard met korf	☐	☐	☐
toebehoren tbv. open haard	☐	☐	☐
-	☐	☐	☐
-	☐	☐	☐
-	☐	☐	☐
Warmwatervoorziening/CV:			
geiser	☐	☐	☐
cv	☐	☒	☐
combiketel	☐	☒	☐
close-in	☐	☐	☐
thermostaat	☐	☒	☐
kachels aantal ..	☐	☐	☐
Isolatievoorzieningen:			
voorzetramen	☐	☐	☐
radiatorfolie	☐	☐	☐
-	☐	☐	☐
-	☐	☐	☐
-	☐	☐	☐
Keukenblok+kastjes			
kastjes	☐	☒	☐
keukenblokverlichting	☐	☒	☐
-	☐	☐	☐
-	☐	☐	☐
-	☐	☐	☐
(Inbouw)apparatuur:			
magnetron	☐	☒	☐
kookplaat, gas/keramisch/inductie	☐	☒	☐
combi oven, magnetron	☐	☒	☐
vaatwasser	☐	☒	☐
wasmachine	☐	☐	☒
koelkast/vrieskast	☐	☐	☒
afzuigkap/schouw	☐	☐	☒
-	☐	☐	☐



ZAKEN

overname blijft achter gaat mee

-	In-/opbouwverlichting:			
	inb. verl./dimmers/keuken	☐	☒	☐
-	inb. verl./dimmers/..	☐	☒	☐
-	Opbouwverlichting (deels)	☐	☒	☐
-		☐	☐	☐
-		☐	☐	☐
	Sanitaire voorzieningen:			
-	wastafels aantal ..	☐	☒	☐
-	badkamer accessoires	☐	☐	☐
-		☐	☐	☐
-	toiletaccessoires	☐	☐	☐
-		☐	☐	☐
-	sauna met/zonder toebehoren	☐	☐	☐
-	veiligheidsschak. wasautomaat	☐	☐	☐
	Telefoontoestel/-installatie:			
-	telefoontoest. aantal ..	☐	☐	☐
-	telefooninstall. merk ..	☐	☐	☐
-		☐	☐	☐
-		☐	☐	☐
-		☐	☐	☐
	(Losse) Kasten/Planken:			
-	losse kast(en) aantal in overleg	☒	☐	☐
-	boeken/legplanken: keukenkastjes en schappen in garage en aanbouw	☒	☐	☐
-		☐	☐	☐
-		☐	☐	☐
-		☐	☐	☐
-	werkbank in schuur/garage	☐	☐	☐
	Zaken die geen eigendom van de verkoper zijn, maar waarvan eventuele leasecontracten, huurkoopcontracten, of huurcontracten zijn over te nemen (bijvoorbeeld: keukens, open haarden, cv-ketels, kozijnen, boilers, geisers) te weten:			
-		☐	☐	☐
-		☐	☐	☐
-		☐	☐	☐
-		☐	☐	☐
-		☐	☐	☐
	Overige zaken:			
-	Tuintafel + evt. stoelen	☒	☐	☐
-		☐	☐	☐
-		☐	☐	☐
-		☐	☐	☐
-		☐	☐	☐

*** Bovenstaande gegevens worden na totstandkoming van de koopovereenkomst in een definitieve lijst aan de koopovereenkomst toegevoegd en door partijen ondertekend.***

Object:

3

Paraaf verkoper:

Paraaf koper:

Vragenlijst voor de verkoop van een onroerende zaak

Indien u dat nodig vindt, kunt u nadere informatie geven aan het einde van deze vragenlijst of bij de tekst. Als u twijfelt over de juiste beantwoording of als u een vraag niet begrijpt, zet dan een vraagteken bij de vraag en neem zo snel mogelijk contact op met uw VBO-Makelaar.

1. Deze vragenlijst heeft betrekking op het appartement/perceel

Adres: *Van De Veldweg 85*
Postcode/Plaats: *6562 WE Goosbeek*
Bouwjaar:

2. Aankoop

Op welke datum heeft u het appartement/perceel in eigendom gekregen? *01/09/2006*
Bij welke notaris heeft deze eigendomsoverdracht plaatsgevonden (naam, adres, plaats en tel.nr.)?

..... *Notaris Kantoor Immoveren*
..... *Kerkstraat 2 Goosbeek 6560 AA 024397775*

3. Erfpacht, vruchtgebruik, erfdienstbaarheden, opstal, overige rechten en verplichtingen

Rusten er zover u weet rechten op het pand, zoals erfpacht, opstalrecht, vruchtgebruik, erfdienstbaarheden, kwalitatieve rechten of verplichtingen, kettingbedingen, voorkeursrechten, optierechten, rechten van wederinkoop, huurkoop, concurrentiebedingen, etc.?

NVT

JA / NEE

Zo ja, welke?

Indien er sprake is van erfpacht of opstalrecht, hoe hoog is de canon per jaar? €

Per welke datum kan de canon worden aangepast?

Is deze eeuwigdurend of is er een einddatum bekend? Einddatum:

JA / NEE

Is de erfpacht afgekocht?

Zo ja, tot welke datum?

Bestaat de mogelijkheid de erfpachtgrond in eigendom te verkrijgen?

JA / NEE

Zo ja, voor welk bedrag? €

4. Andere overeenkomsten

Zijn er nog andere eventueel aanvullende notariële of onderhandse aktes opgesteld van het pand nadat u het in eigendom heeft gekregen?

JA / NEE

Zo ja, welke?

Of is dat eventueel het geval met één van de aangrenzende percelen?

JA / NEE

(Hierbij kunt u denken aan afspraken/regelingen m.b.t. het gebruik en/of onderhoud van een poort, tuin, schuur, erfafscheiding, garage of (mondelinge) overeenkomsten met meerdere bureu, toezeggingen.)

Zo ja, welke zijn dat?

5. Publiekrechtelijke beperkingen

Is er sprake van de Wet voorkeursrecht gemeenten, ruilverkaveling en/of onteigening?

JA / NEE

Zo ja, waarvan?

6. Grens met uw bureu

Is een gedeelte van uw pand, schuur, garage of schutting gebouwd op grond van de bureu of andersom?

JA / NEE

Zo ja, welk?

7. Kadastrale grenzen

Zijn er volgens u afwijkingen v.w.b. de huidige terreinafscheidingen t.o.v. de kadastrale eigendomsgrenzen?

JA / NEE

Zo ja, waaruit bestaat die afwijking?

8. Verhuur

Is het appartement/perceel/de grond geheel of gedeeltelijk aan anderen in gebruik gegeven of verhuurd?

JA / NEE

Zo ja:

- Is er een huurcontract?

JA / NEE

- Welk gedeelte is verhuurd?

- Indien er delen zijn die onder gezamenlijk gebruik vallen, welke zijn dit?

- Welke zaken zijn van de huurder en mag/moet hij verwijderen bij ontruiming (bijv. verlichting, geiser, vloerbedekking, keuken, etc.)?

- Heeft de huurder een waarborgsom gestort?

JA / NEE

- Zo ja, hoeveel? €

- Heeft u nog andere afspraken met de huurder(s) gemaakt?

JA / NEE

- Zo ja, welke?

9. Procedures

Zijn er over het pand procedures gaande bij de huurcommissie, rechter of een andere instantie (bijv. onteigening)?

JA / NEE

Zo ja, welke?

10. Lidmaatschapsrecht van Vereniging van Eigenaren of Coöperatieve Vereniging

(Indien uw pand geen appartement is, kunt u deze vraag overslaan.)

Wie is de administrateur of secretaris-penningmeester van de vereniging (naam, adres en tel.nr.)?

NVT

Wat zijn thans de maandelijkse betalingen aan de V.v.E./Coöperatieve Vereniging? €

Zijn bij dit bedrag voorschotkosten van bijv. water en/of stookkosten inbegrepen?

JA / NEE

Zo ja, welke?

Is er een opstalverzekering inbegrepen in de bijdrage V.v.E.?

JA / NEE

Is er een glasverzekering inbegrepen in de bijdrage V.v.E.?

JA / NEE

Zijn alle aan de V.v.E./Coöperatieve Vereniging verschuldigde bedragen betaald?

JA / NEE

Wat zijn de evt. schulden of exploitatiekosten van de vereniging? €

Zijn er afspraken gemaakt over vernieuwing, onderhoud of zijn er andere besluiten van de V.v.E. of Coöperatieve Vereniging die voor de koper van belang kunnen zijn?

JA / NEE

Zo ja, welke?

Wordt er voor het geplande toekomstig onderhoud een extra bijdrage gevraagd?

JA / NEE

Zo ja, hoeveel? €

Wordt er wel eens een ledenvergadering gehouden?

JA / NEE

Zo ja, ongeveer keer per jaar.

Wordt er elk jaar een overzicht opgesteld van de uitgaven en inkomsten van de V.v.E.?

JA / NEE

Zo ja, stukken graag bijvoegen.

Indien u een 'harde' vloer heeft, voldoet deze aan de isolatienorm die door de V.v.E. is gesteld?

JA / NEE

Heeft u toestemming voor de 'harde' vloer van de V.v.E.?

JA / NEE

Hebben de burens problemen met/overlast van uw vloer?

JA / NEE

11. **Gebouwenverzekering**
 Voor welk bedrag is het appartement/de opstal verzekerd? € *NVT*
 Bij welke maatschappij/tussenpersoon?
 Gaarne kopie van het polisblad bijvoegen.
 Indien het een appartement betreft, is dit via de V.v.E./Coöperatieve Vereniging geregeld? JA / NEE
12. **Onderhoudscontracten, garanties**
 Zijn er onderhoudscontracten en/of garantieregelingen van goederen die mee verkocht worden (bijv. GIW-garantie, cv-ketel onderhoudsabonnement, garantie op keukenapparatuur, boiler, etc.)? JA / NEE
NVT
 Zo ja, welke?
 Bent u in het bezit van een GIW-certificaat en staat het op uw naam? JA / NEE
 Zo ja, certificaat graag bijvoegen.
13. **Terug te vorderen subsidies**
 Zijn er in het verleden subsidies of premies verstrekt die bij verkoop van het pand voor een deel kunnen worden teruggevorderd?
 (Denk aan subsidies voor onderhoud, verbouwing, isolatie, verkoop van huurwoning e.d. Deze gelden vooral bij monumentenpanden en bijv. de particuliere woningbouwverbetering.) JA *(NEE)*
14. **Particuliere Woningverbetering**
 Is het u bekend dat het pand mogelijk wordt aangewezen en/of in aanmerking komt voor particuliere stads- of woningverbetering? *NVT*
 Zo ja, is er ook een begroting/kostenraming bekend van de totale kosten en evt. subsidies? JA / NEE
 Bent u ook schriftelijk akkoord gegaan met de uitvoering van de werkzaamheden? JA / NEE
 Heeft u ook gebruik gemaakt van een lening om deze werkzaamheden te bekostigen? JA / NEE
 Zo ja, bij welke bank?
 Wanneer beginnen de werkzaamheden?
15. **Aanschrijvingen**
 Zijn u door de overheid of nutsbedrijven verbeteringen of herstellingen voorgeschreven of aangekondigd die nog niet, niet volledig of niet naar behoren zijn uitgevoerd? JA *(NEE)*
 Zo ja, graag de aanschrijving/voorgeschreven herstellingen in kopie bijvoegen.
16. **Onbewoonbaarverklaring**
 Is het pand onbewoonbaar verklaard of in het verleden onbewoonbaar verklaard geweest? JA *(NEE)*
17. **Monumenten, beschermd stads- of dorpsgezicht**
 Is u bekend of er een aanvraag loopt voor of een besluit is genomen tot aanwijzing van uw pand als beschermd monument/beschermd stads- of dorpsgezicht/gemeentelijk monument/beeldbepalend pand? JA / NEE *(NEE)*
18. **Verbouwingen**
 Is er een verbouwing uitgevoerd waarvoor formeel toestemming nodig was van de gemeente (bouwvergunning)? JA *(NEE)*
 Zo ja, welke?
 Zo ja, heeft de gemeente toestemming gegeven? JA / NEE *NVT*
 Zo nee, waarom niet?
19. **Gebruik**
 Hoe gebruikt u het huis nu (bijv. woning, praktijk, winkel, opslag)? *Woning*
 Is dat gebruik volgens u en/of de gemeente toegestaan?
 Wat is thans, zoals het bij de gemeente vermeld staat, de bestemming van het appartement/perceel? *Wonen*
 JA / NEE

20. Omzetbelasting

Is er bij verkoop sprake van een omzetbelastingheffing (bijv. omdat het voormalig bedrijfsonroerend goed is of een woonhuis met praktijkgedeelte of, omdat u pas ingrijpend hebt verbouwd)?

NVT
JA / NEE

21. Gebreken, bezwaren/Staat van de woning

Zijn u gebreken of bezwaren bekend van de technische installaties?

JA / NEE

(Denk hierbij aan de leidingen voor gas, water en elektra, geiser, cv, mechanische ventilatie, apparatuur, zonneschermen, kachels, thermostaat, etc.)

Zo ja, welke?

Is er bij dubbele beglazing sprake van 'lekkende' ruiten (let op condensvorming tussen het glas)?

JA / NEE

Zo ja, waar?

Zijn er radiatoren/vertrekken die niet warm worden?

JA / NEE

Zo ja, welke?

Zijn er radiatoren of (water-)leidingen die lekken of hebben gelekt?

JA / NEE

Zo ja, welke?

Is er voor zover u bekend sprake van chloridenschade/roestvorming (betonrot)?

JA / NEE

(Betonrot komt o.a. voor in kruipruimtes van woningen gebouwd in de periode van 1965 t/m 1980 die voorzien zijn van betonnen vloerelementen van o.a. het merk Kwaaitaal of Manta. Ook andere betonelementen, bijv. balkons kunnen aangetast zijn.)

Is het pand voor zover u bekend aangetast door houtworm, boktor, ander ongedierte, zwammen of andere schimmels?

JA / NEE

Zo ja, door

Zijn er beschadigingen aan wastafels, douche, bad, toilet(ten), gootstenen, kranen, etc.?

JA / NEE

Zo ja, waar?

Is er sprake (geweest) van gebreken aan de fundering?

JA / NEE

Zo ja, welke?

Zijn er gebreken (geweest) aan de riolering, zoals stankoverlast, breuken, lekkages, etc.?

JA / NEE

Zo ja, welke en waar?

Heeft u last van lekkages aan de daken (gehad)?

JA / NEE

Zo ja, waar

Heeft u het dak al eens (gedeeltelijk) laten vernieuwen/repareren?

JA / NEE

Zo ja, waar en wanneer? *garage mmm dak 2008*

Indien er sprake is van platte daken (dus ook van uitbouwen, garage, bergingen, etc.), hoe oud is/zijn het dak/de daken? *aankomende 2015 dus 11 jaar*

Ligt er onder de huidige vloerbedekking/laminaatvloer/tegelvloer/parketvloer een andere vloer?

JA / NEE

Zo ja, waar en wat voor vloer?

Functioneren alle scharnieren en sloten naar behoren?

JA / NEE

Zo nee, welke niet?

Zijn van alle sloten sleutels aanwezig?

JA / NEE

Zo nee, van welke niet?

Zijn er isolerende voorzieningen in het pand aangebracht?
Zo ja, welke (bijv. dubbel glas, dak-, spouwmuur- of vloerisolatie)? *Overal dubbel glas* JA / NEE
dak isolatie -> direct onder de pannen

Is de elektrische installatie door u of de vorige eigenaar vernieuwd? JA / NEE
Zo ja, wanneer en waar? *22-9-2020*
Geheel/gedeeltelijk/alle groepen/bedrading
Wanneer is de buitenzijde voor het laatst geschilderd?

Wanneer is/zijn voor het laatst het open haardkanaal/rookafvoeren geveegd? *NVT*
Is uw woning aangesloten op het gemeenteriool? *Ketel 29-4-25* JA / NEE
Zo nee, welk systeem is dan van toepassing? *onderhand*
Lopen de afvoeren goed door van de wastafels, douche, bad, toilet(ten), etc.? JA / NEE
Zo nee, welke niet?

Is er voor zover u bekend een septictank in het perceel aanwezig? JA / NEE
Zo ja, is deze nog in gebruik? JA / NEE

Zijn er aan uw huis andere gebreken of bezwaren bekend die van doorslaggevend belang kunnen zijn voor een koper bij het nemen van een koopbeslissing?
(Denk bijv. aan verzakkingen, lekkages, etc.) JA / NEE
Zo ja, welke?

Als in het verleden maatregelen zijn getroffen tegen een of meer van in deze vraag genoemde gebreken, dan graag aangeven welke en evt. (garantie-)bewijzen bijvoegen.

22. Vloeren

De vloer op de begane grond is van: beton/hout/anders, nl.
De verdiepingsvloer(en) is/zijn van: beton/hout/anders, nl.
Kwaliteit:

23. Verontreinigingen

Is het u bekend of de bodem verontreinigd is of dat daar een sterke kans op bestaat? JA / NEE
Zo ja, waarom en kent u de evt. veroorzaker van de verontreiniging? JA / NEE

Heeft de gemeente of de provincie u een onderzoeks- of saneringsbevel opgelegd? JA / NEE

Is of was er een olietank in de grond aanwezig? JA / NEE
Zo ja, is deze gelegeerd/geschoond/verwijderd? JA / NEE
Graag stukken bijvoegen waar e.e.a. uit blijkt (KIWA-certificaat).

Is de gevel ooit gereinigd/geïmpregneerd? JA / NEE
Zo ja, volgens welke methode? Droog (met grit)/nat (chemisch met water nagespoeld)/anders, nl.

Is/zijn er in het pand (en/of in de schuur) eternietplaten of asbesthoudend materiaal aangebracht? JA / NEE
(Eternietplaten zijn harde platen, ongeveer een halve centimeter dik, grijskleurig indien ze ongeverfd zijn.)
Blijft er in het pand 'zeil' achter, al of niet vastgelijmd, dat is aangeschaft tussen 1960 en 1982? JA / NEE

24. Bouwtechnische keuring

Is er een bouwtechnisch rapport van uw huis? JA / NEE
Zo ja, graag een kopie bijvoegen.

Is er een Energie Prestatie Certificaat of een Energie Prestatie Advies aanwezig?

Zo ja, welke?

JA / NEE

Zo nee, zorgt u voor de aanwezigheid ervan?

JA / NEE

25. Huur, lease

Zijn er bepaalde zaken in uw woning gehuurd of geleased (bijv. boiler/geiser/Cv-ketel/keuken/kunststof kozijnen)?

JA/NEE

Zo ja, welke?

Kan dit contract evt. door de koper(s) overgenomen worden?

JA / NEE

26. Gemeente- en waterschapsbelastingen

Hoeveel betaalde u voor de laatste aanslagen?

Onroerend zaakbelasting – Zakelijk recht (eigenaar) € 343,80 betreft het belastingjaar

Waterschapslasten

€ 514..... betreft het belastingjaar

Verontreinigingsheffing/rioolrecht

€ 4.50,-..... betreft het belastingjaar

De WOZ-waarde van de woning

€ 5.500,00... betreft het belastingjaar

01012025

27. Energienota

Bij welk nutsbedrijf neemt u energie af? Energiedirect

Welk voorschotbedrag betaalt u maandelijks aan het nutsbedrijf? € 139

Dit bedrag heeft betrekking op water/elektriciteit/gas/kabelantenne/.....

28. Achterstallige betalingen

Heeft u alle gemeentelijke belastingen die u verschuldigd bent al betaald?

Heeft u, indien van toepassing, alle erfpachtcanon betaald?

JA NEE
JA / NEE

29. Oplevering

De vermoedelijke en/of door u gewenste opleverdatum zal zijn:

30. Nadere informatie

(Bijv. overige zaken die de koper naar uw mening moet weten)

the hyaline

31. Boedel bij overlijden

Is één van de eigenaren, nadat het pand destijds is gekocht, overleden?

Zo ja, zijn er minderjarige kinderen?

Welke notaris behandelt/behandelde de nalatenschap (naam, adres en telefoonnummer)?

NVT

JA / NEE

JA / NEE

32. Boedel bij echtscheiding

Is er sprake van een echtscheiding, nadat het pand destijds is gekocht?

Zo ja, op welke grond kunt u over het pand beschikken.....

(bijv. mondelinge afspraak, schriftelijke afspraak, convenant, notariële akte, regeling tussen advocaten, etc.)?

HVT

JA / NEE



12345

Deze kaart is noordgericht

Perceelnummer

25

Huisnummer

- Vastgestelde kadastrale grens
- Voorlopige kadastrale grens
- Administratieve kadastrale grens
- Bebouwing

Schaal 1: 500

Kadastrale gemeente Groesbeek
Sectie L
Perceel 3549

kadaster



Voor een eensluitend uittreksel, geleverd op 3 september 2026
De bewaarder van het kadaster en de openbare registers

Aan dit uittreksel kunnen geen betrouwbare maten worden ontleend.
De Dienst voor het kadaster en de openbare registers behoudt zich de intellectuele
eigendomsrechten voor, waaronder het auteursrecht en het databankenrecht.

AANVULLENDE ALGEMENE INFORMATIE

Voorgaande gegevens zijn met de grootst mogelijke zorgvuldigheid samengesteld, de mogelijkheid blijft bestaan dat er fouten en/of onvolledigheden in de omschrijving voorkomen, Rikjo Makelaardij kan geen garantie afgeven voor deze informatie. Voorts wijzen wij de koper uitdrukkelijk op het feit dat een eventuele gemelde opsomming van gebreken niet betekent dat de eigenaar en/of Rikjo Makelaardij garandeert dat het object voor het overige vrij is van gebreken. Er zijn, bijna, altijd gebreken die de eigenaar en/of Rikjo Makelaardij niet kent of niet weet en die voor rekening en risico van de koper komen. Verkoper en/of Rikjo Makelaardij zijn dan ook niet aansprakelijk voor onzichtbare gebreken die zij niet kennen, niet kunnen kennen en niet behoren te kennen.

Onderzoeksplicht koper

De informatie die is vermeld is verkregen van de eigenaar/verkoper en uit eigen waarnemingen ter plaatse en heeft als bedoeling de koper zo goed mogelijk te informeren en tegelijk te voldoen aan de op de verkoper rustende mededelingsplicht. Op grond van het Burgerlijk Wetboek rust er op de koper van een woning een onderzoeksplicht. Dit houdt in dat de koper zelf verantwoordelijk is voor de beoordeling of de woning de eigenschappen bezit om te voldoen voor het gebruik dat hij van de woning zal willen maken. Het verdient dan ook de aanbeveling om een ter zake (bouwkundig) deskundige in te schakelen. Indien koper besluit niet tot inschakeling van een deskundige over te gaan, komen eventuele nadelige gevolgen hiervan volledig voor zijn rekening.

Onderhoud

De staat van onderhoud en beoordeling van de bouwkundige staat geldt op basis van visuele waarnemingen, gerelateerd aan de ouderdom van het object. Een uitgebreide bouwkundige opname valt nadrukkelijk buiten het kader van deze brochure. Dit behoort eventueel tot de onderzoeksplicht van de kandidaat-koper(s).

Vrijblijvende aanbieding

Alle verstrekte informatie dient gezien te worden als een uitnodiging om in onderhandeling te treden en moet derhalve gezien worden als een vrijblijvende aanbieding. Bij het vermelden van maten die zijn overgenomen uit (bouw-) tekeningen kan de maatvoering afwijken van de werkelijkheid. Hieraan kan door de koper geen enkel recht worden ontleend.

Bankgarantie:

Tot zekerheid voor de nakoming van zijn verplichtingen dient koper binnen 7 weken na datum van de mondelinge overeenkomst een waarborgsom of bankgarantie ter grootte van 10% van de koopsom bij de notaris te deponeren. De bankgarantie kan door de hypotheekbank worden verstrekt waardoor geen eigen geld nodig is.

RIKJO MAKELAARDIJ

Bezoekadres: **Kloosterstraat 3A, 6562 AT Groesbeek**

Telefoon: **024-3973323, keuze 3**

E-mail: gertjan@rikjomakelaardij.nl Internet: www.rikjomakelaardij.nl

SNS Bank: IBAN **NL 24 ABNA 0149 4220 32** H.R. nr. **09117489**

BTW nr. **NL.8204.31.370.B.01**
