




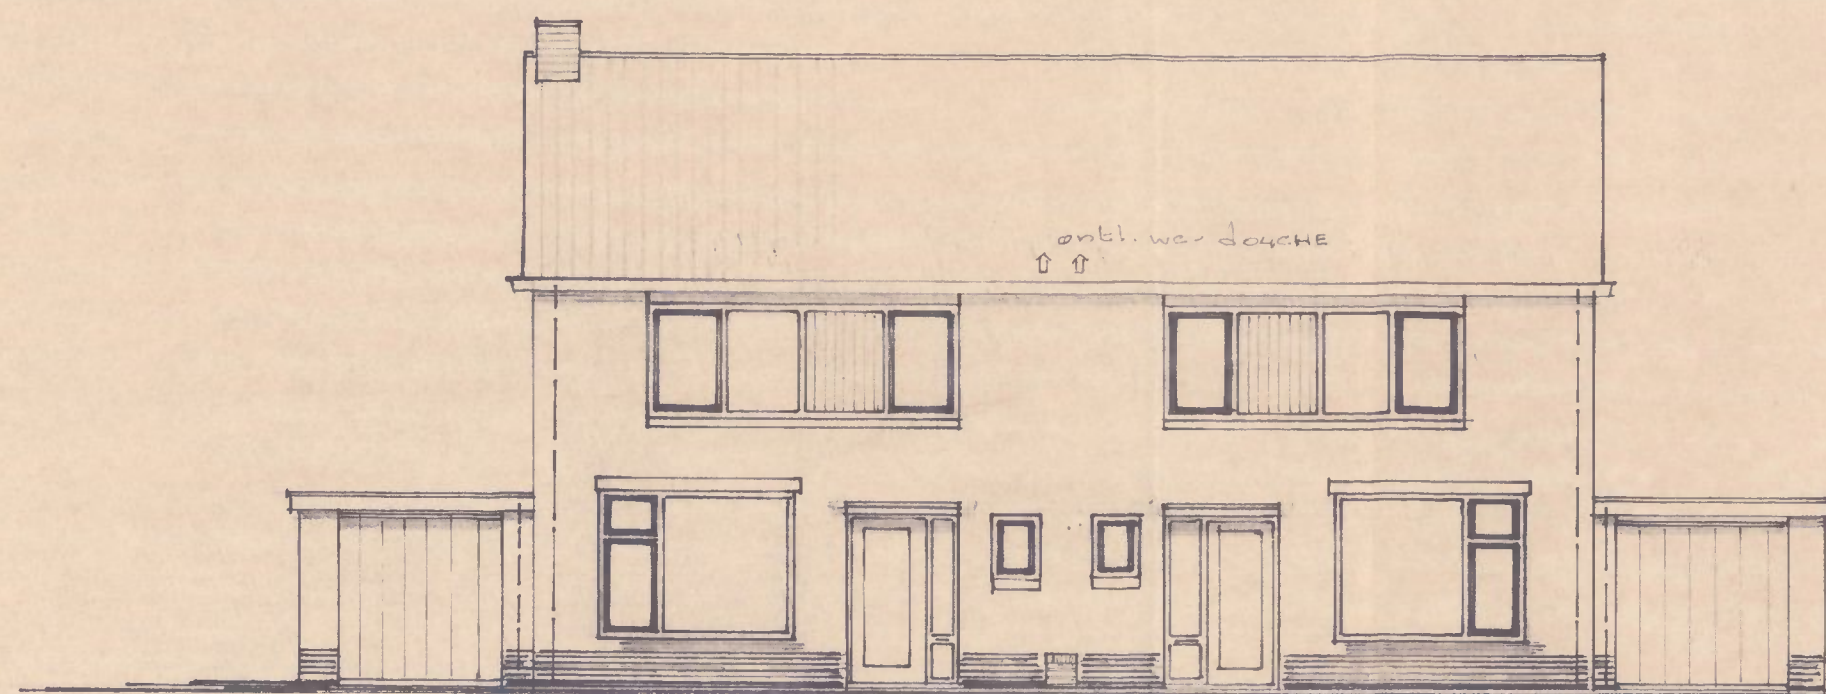


VOORGEVEL

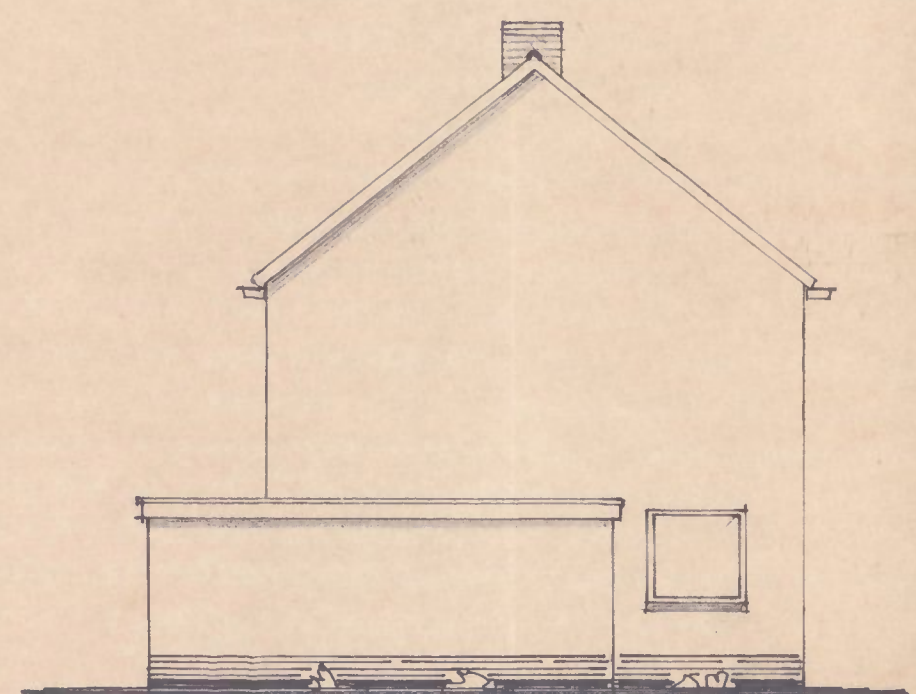


ZUGEVEL
anders zijgevel is spiegelbeeld
zonder zijraam.

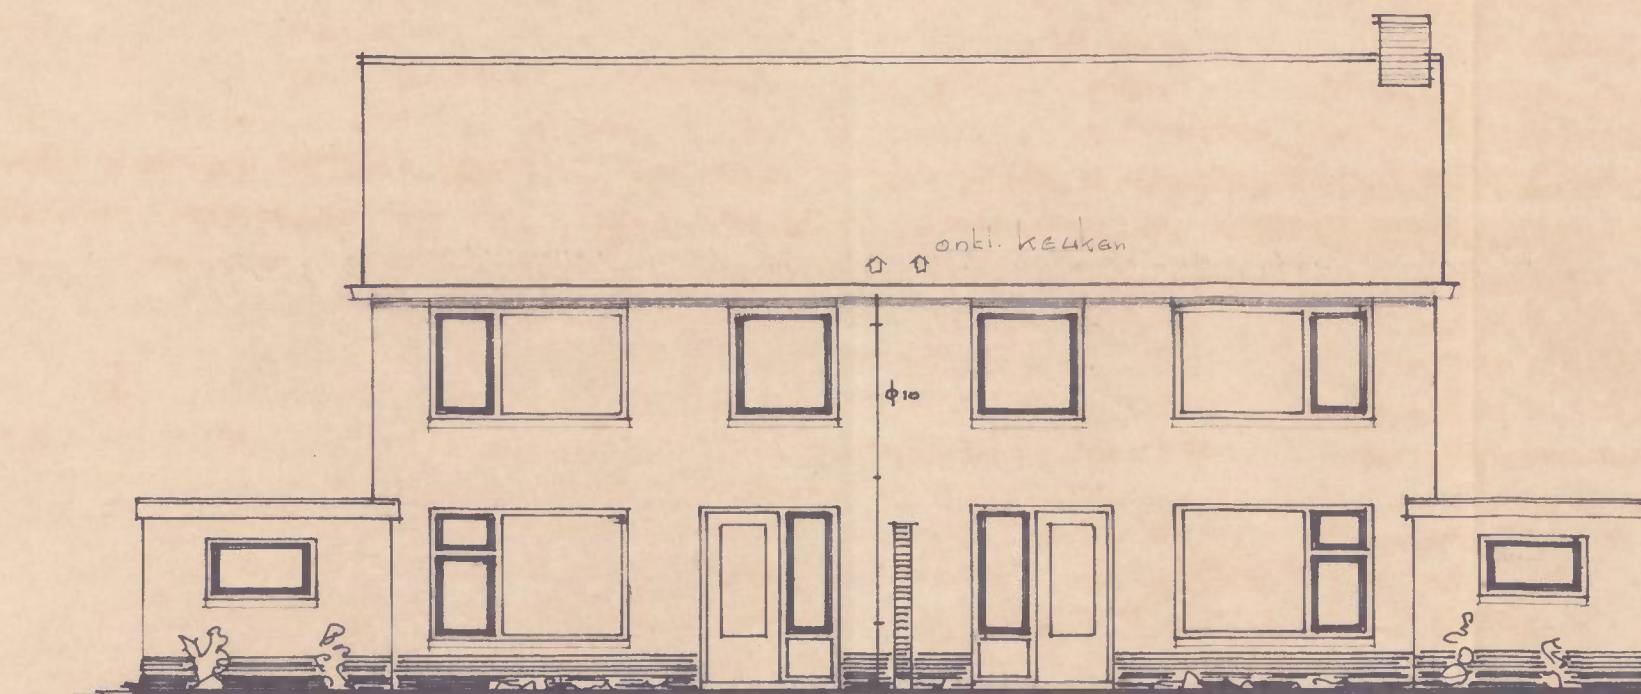


ACHTERGEVEL

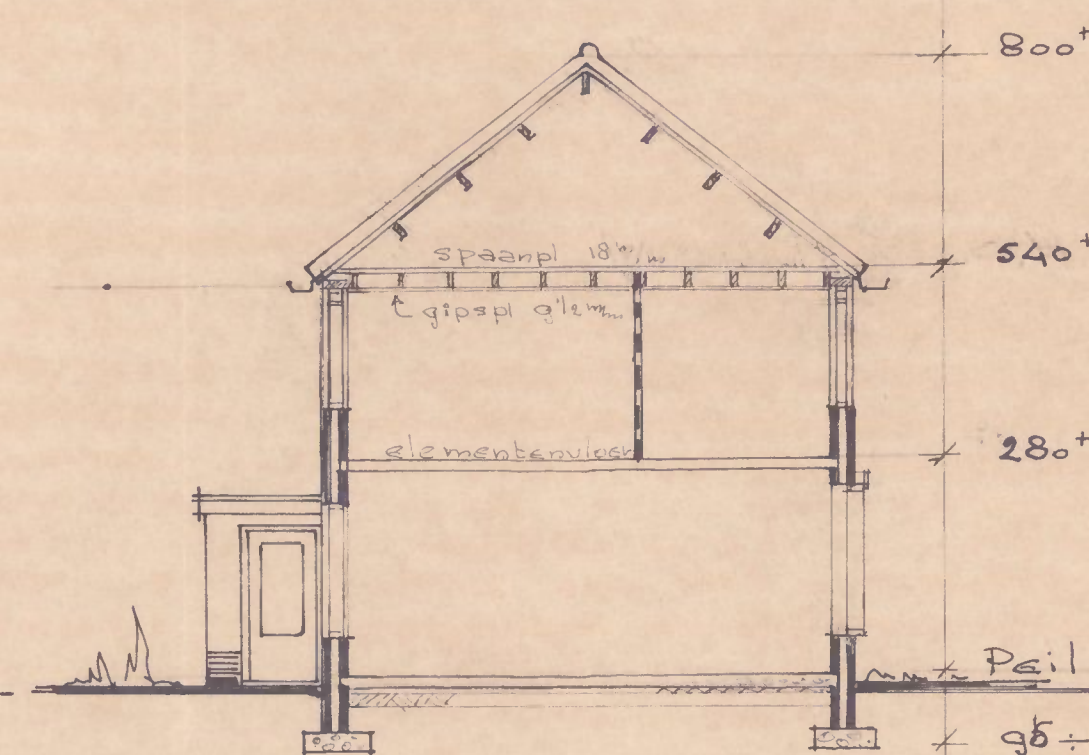


DOORSNEDE

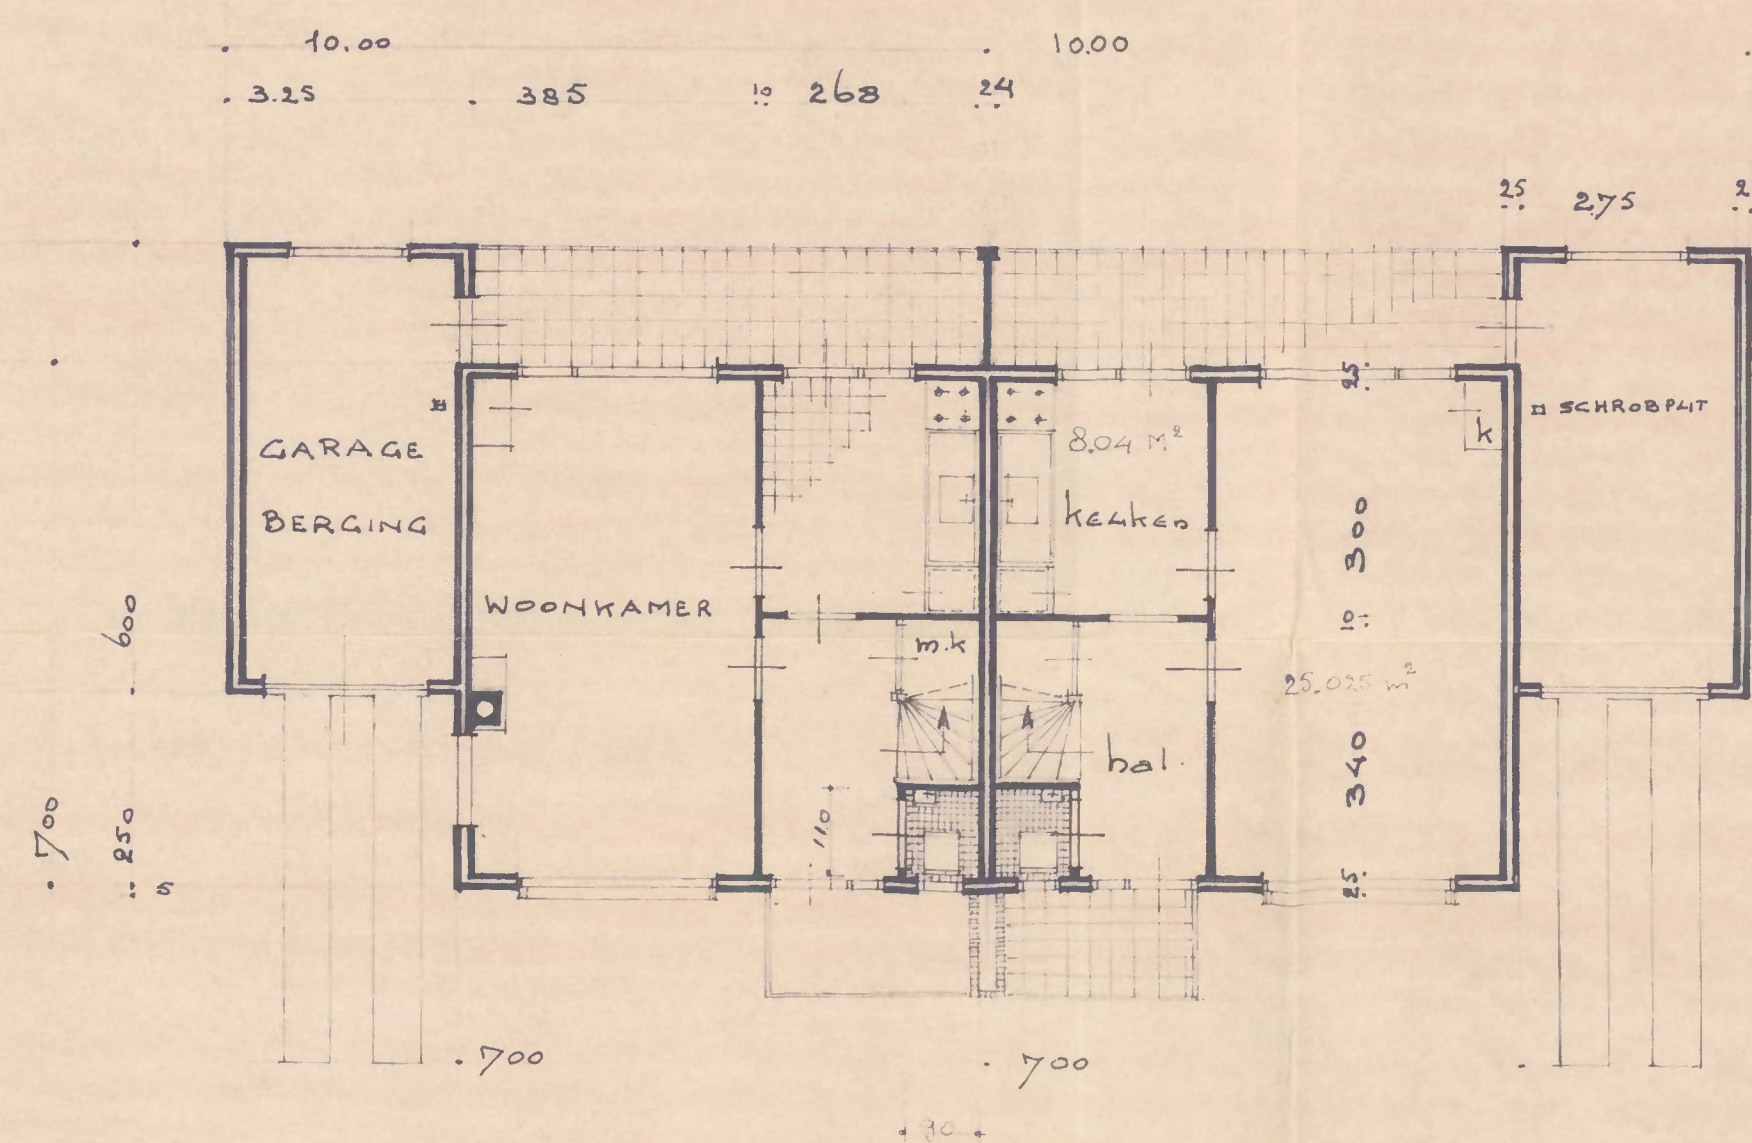


PLATTE GROND

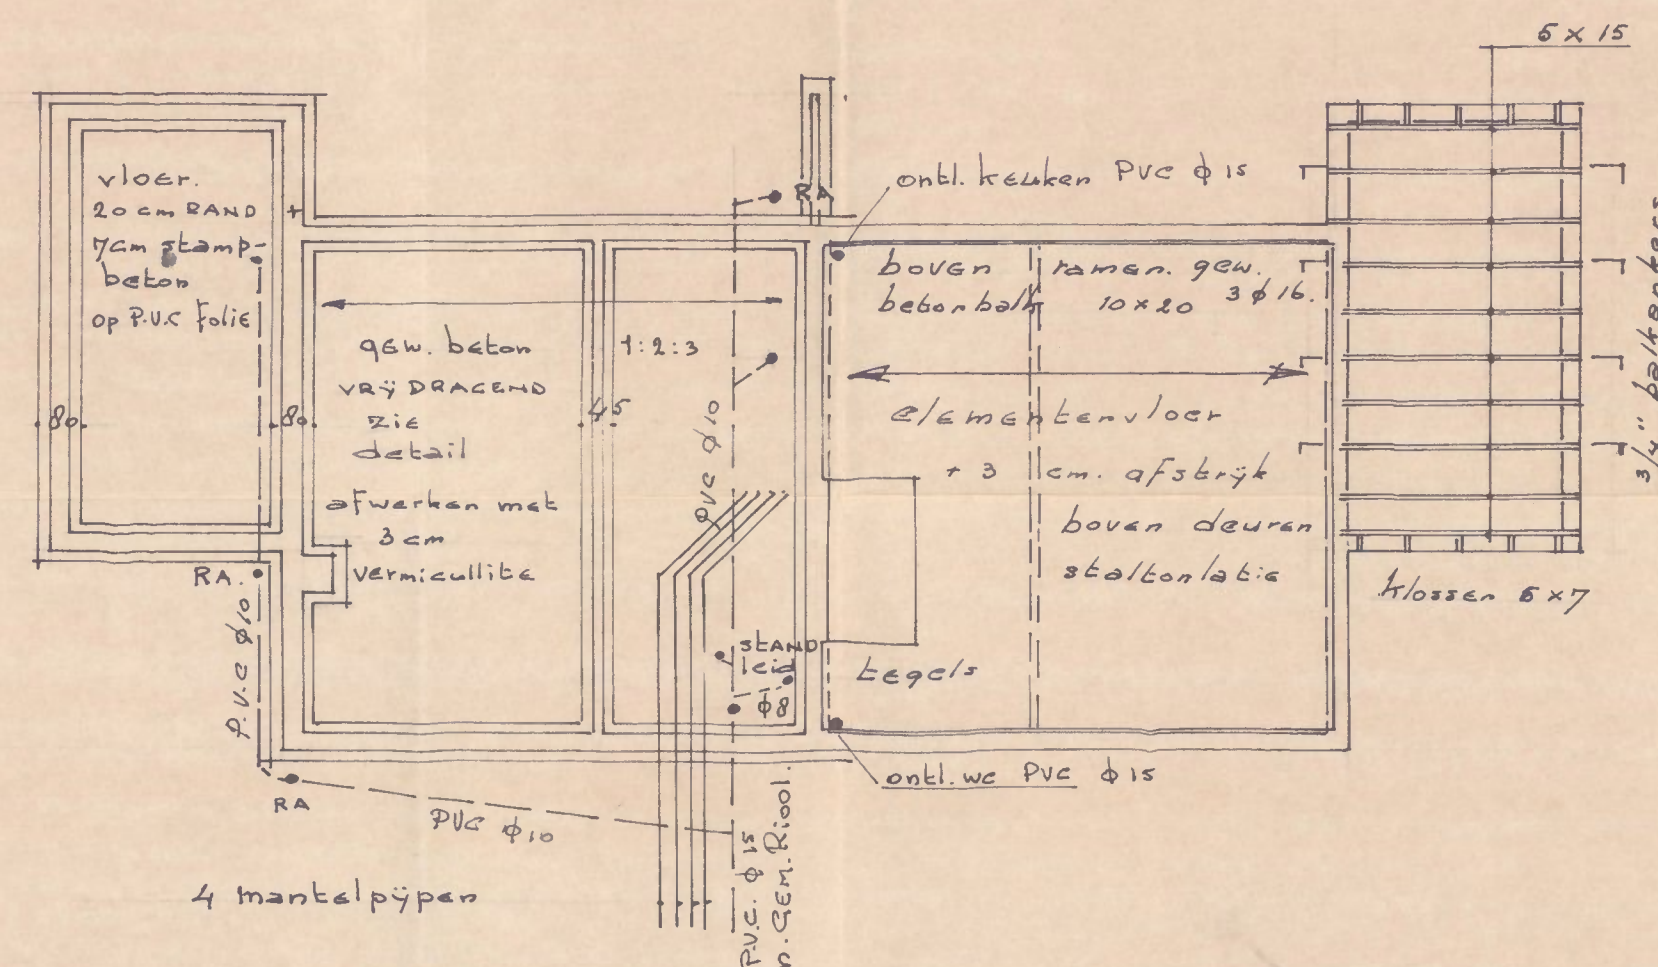


FUNDERING - RIJLIERING - VERDIEPINGVLOER

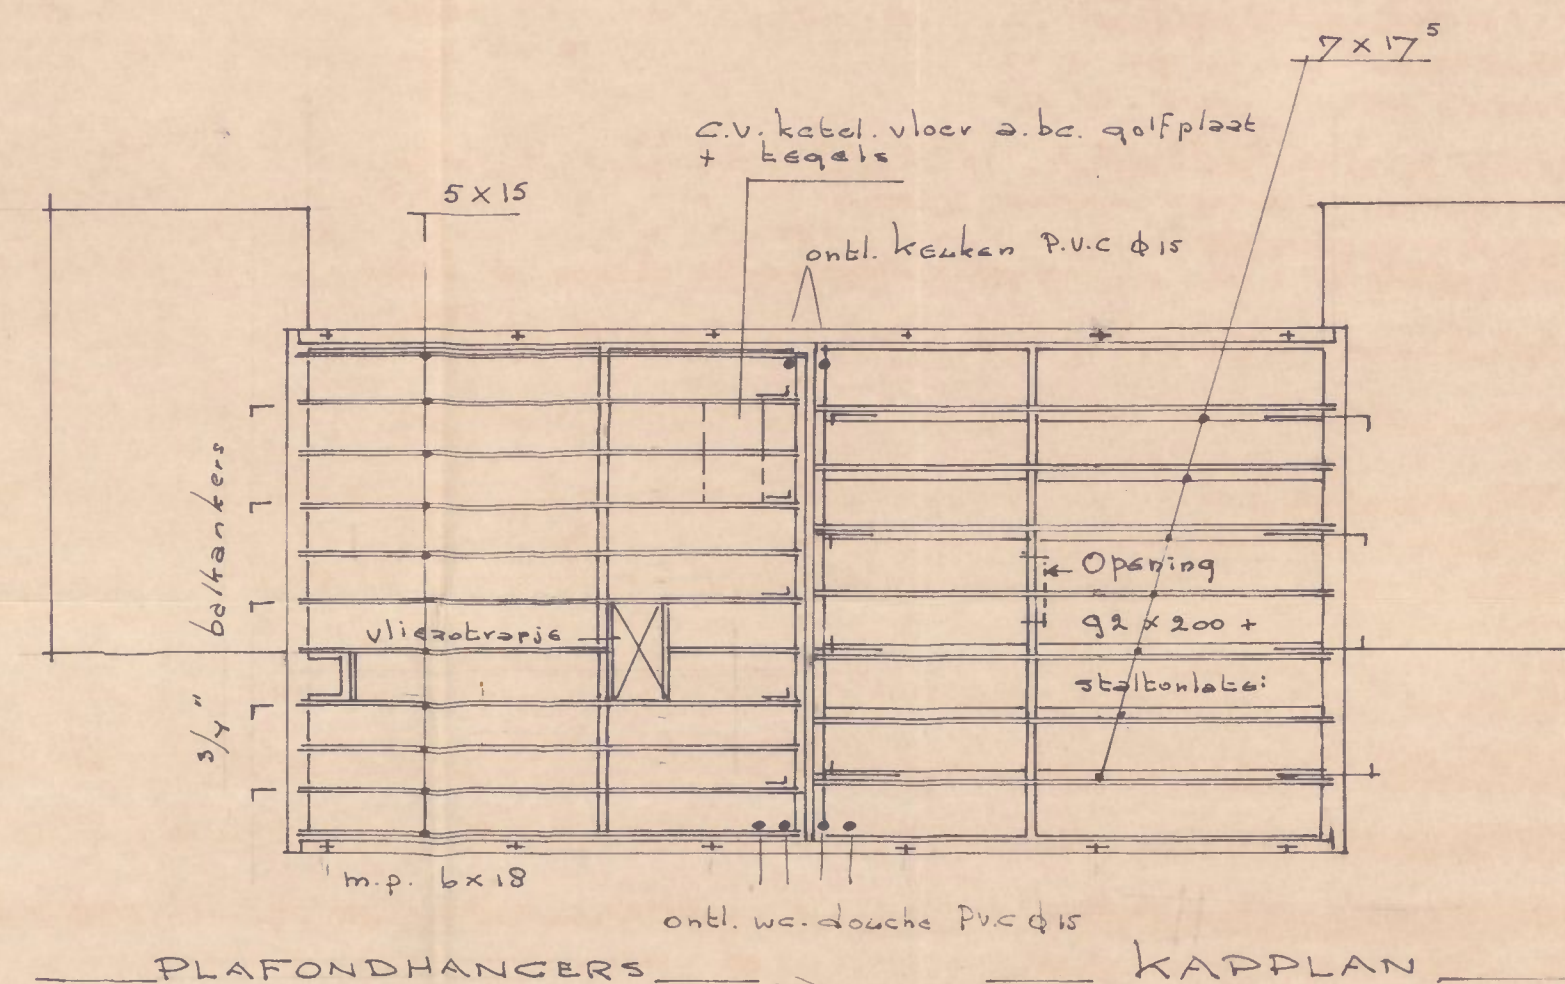


PLAFONDHANGERS

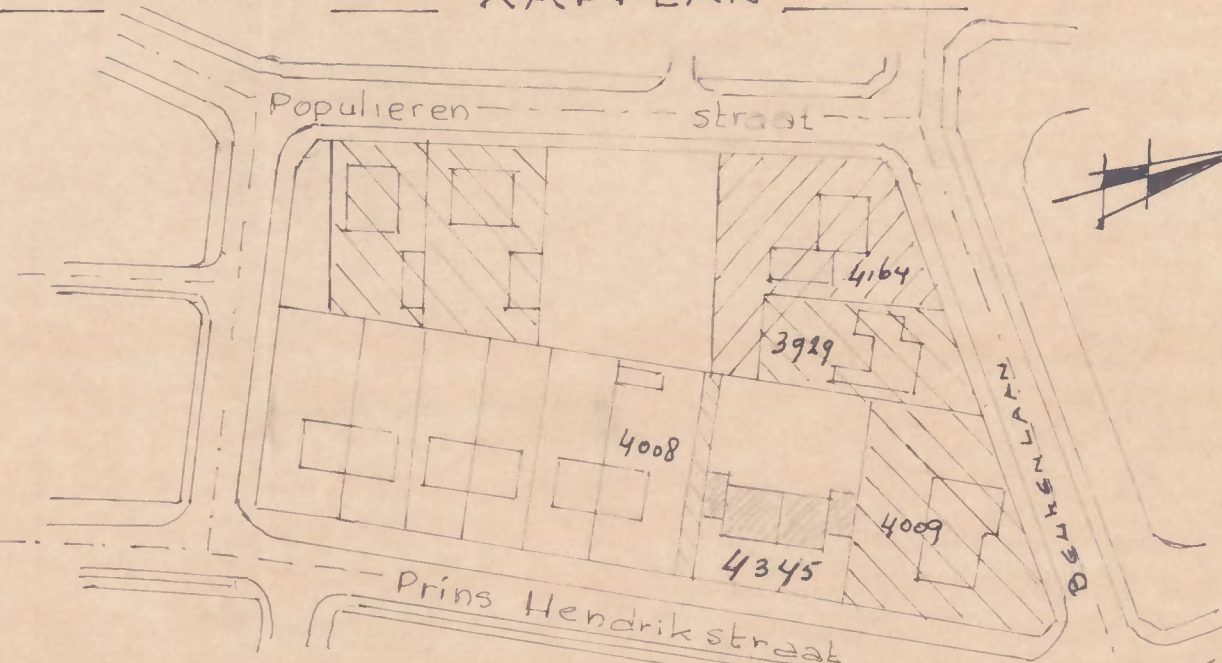

KAPPLAN

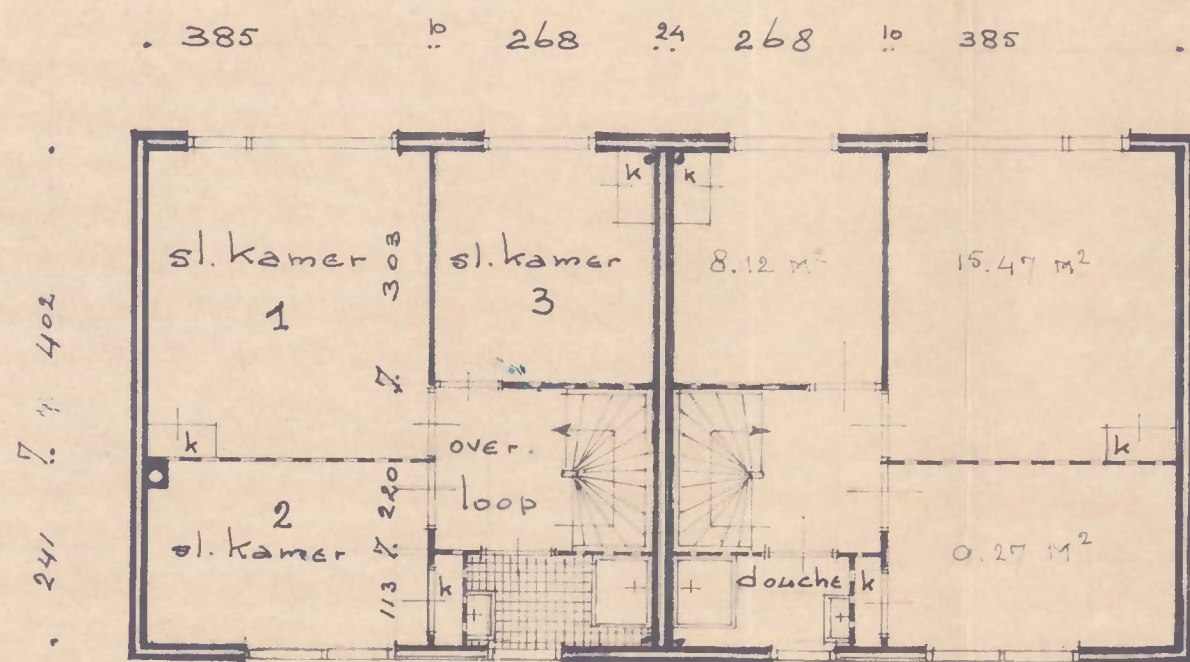


VERDIEPING

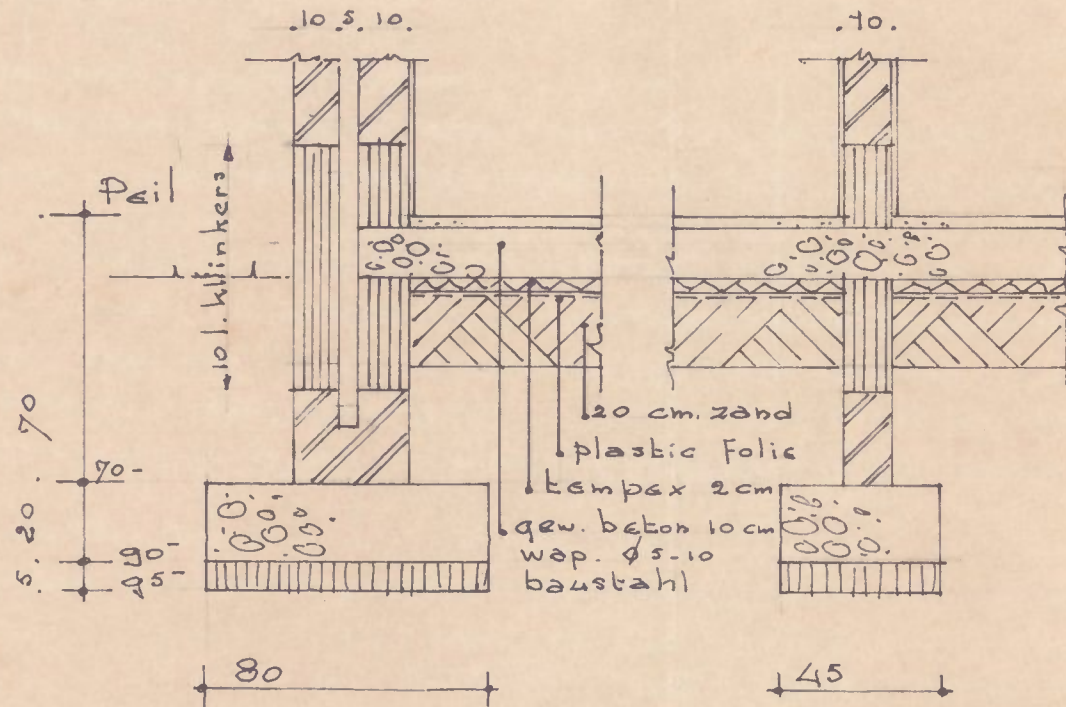

FUNDERING DETAILS schaal. 1:20

Sneldakpannen
panlaten 2' x 3'
LINEX DAKLEM.

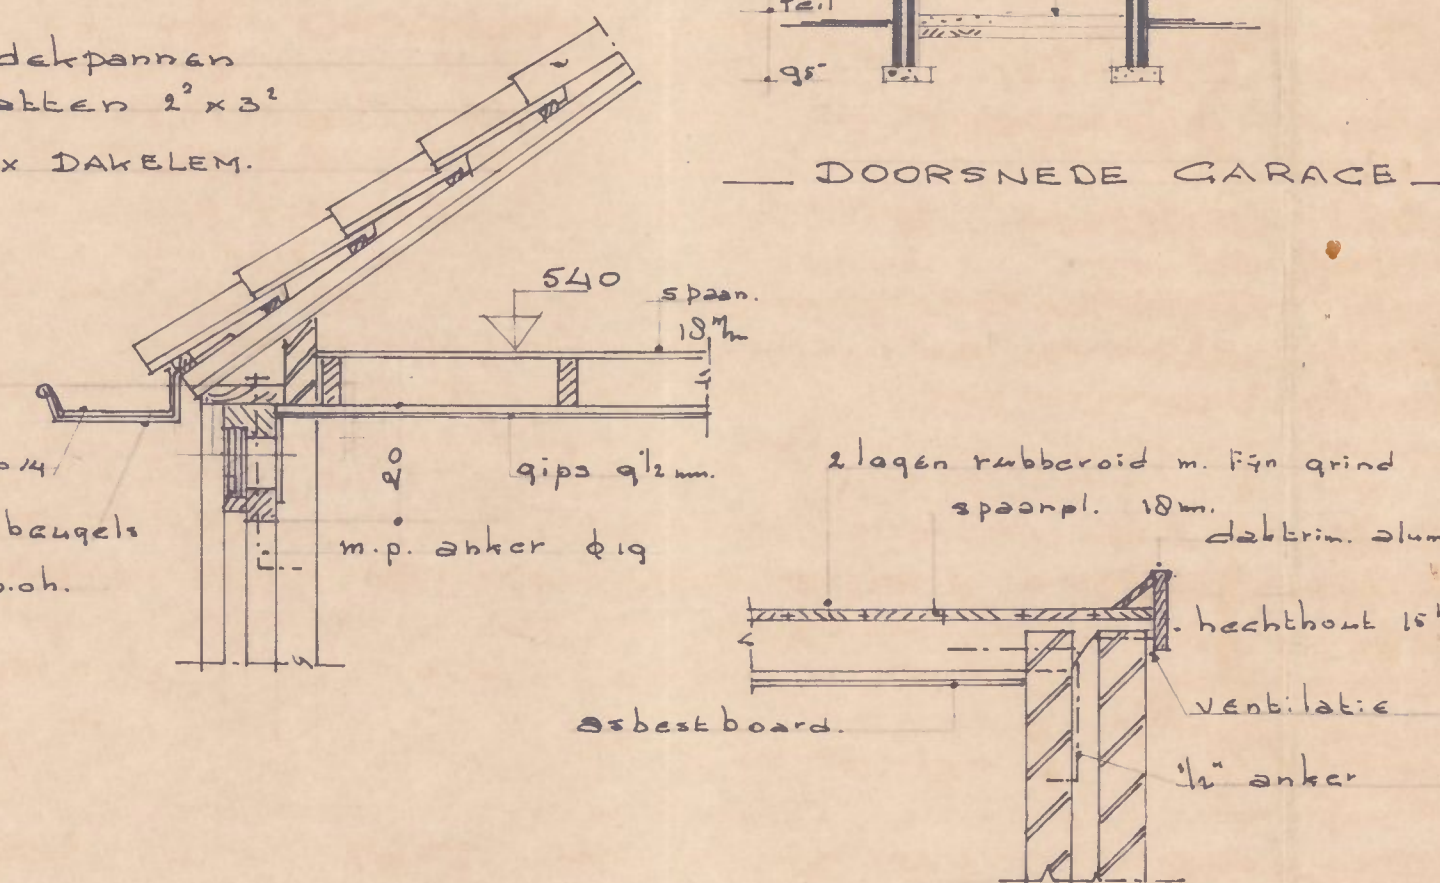

DOORSNEDE GARAGE

Situatie GEM. HULST
Sectie C no 4345 ged.
Schaal 1:1000

BESTEKTEKENING		Advies Wetsb. con. Hulst 76088 dd. 13.3.76
Opdracht.	WLM. ROELS R. WONING	
gevers.	Beukenlaan 1 St. Jansteen	
	M. ZWARTELEE L. WONING	
	Pr. Hendrikstr. 1 St. Jansteen	
schaal.	PLAN VOOR HET BOUWEN VAN	
	2. WONINGEN MET GARAGE	
	AAN DE PR. HENDRIKSTRAAT	
	TE ST. JANSTEEN	

	M ²	V.E.
WOONKAMER	25.035	1 1/2
SLAAPKAMER	15.47	1
" " "	9.27	1
KEUKEN	8.04	-
VERBLYFSBENIHEDEN		4 1/2

Centr. Bouw.
Geme.
Oost Zeeland
GOEDGEKEURD
behoort bij schied. van de Directeur d.d.
2 APR. 1976
JULIANA STR.

aanv. BEDRUF. FA. V. WAES
ss. HEIKANT
1140 - 2509

