GOUWESTAD
MAKELAARDIJ



ANTARES 21

2743 MA Waddinxveen

€ 439.000 K.K.

90m²

132m²

Kom **gezellig** binnen!

OMSCHRIJVING

Antares 21

Eengezinswoning met vide, zonnige achtertuin en dakterras, en mogelijkheid tot “levensbestendig wonen”.

In woonwijk “Zuidplas ’90” in Waddinxveen staat deze eengezinswoning met een verrassend leuke indeling. Het woonhuis heeft namelijk zijn sanitaire voorzieningen (oa de badkamer) op begane grond, een leuke vide in de woonkamer en twee ruime slaapkamers op de eerste verdieping.

Aan de achterzijde beschikken de beide slaapkamers over een zonnig dakterras. Aan de achterzijde bevindt zicht ook de keurig aangelegde tuin met berging en achterom naar het openbaargebied.

De uitgebouwde entree, het lessenaarsdak en de grote raampartijen geven de woning een eigen uitstraling. De woning is voorzien van 12 zonnepanelen (4.260 Wp) en gevel, vloer- en dakisolatie en heeft energielabel A.

Levensbestendig wonen: Dit type woning is oorspronkelijk ingedeeld met een slaapkamer, toilet en badkamer op de begane grond. De slaapkamer in deze woning is nu in gebruik als woonkeuken, maar door het plaatsten van een wand met deurkozijn, is dit weer eenvoudig terug te brengen naar het oorspronkelijke model.

Indeling:
Begane grond
Via de voordeur aan de zijkant van de woning kom je binnen in de hal. Hier bevindt zich de meterkast, die in 2022 is vernieuwd en uitgebreid met extra groepen. Vanuit de hal loop je door naar de woonkamer of neem je de trap naar de eerste verdieping.

De woonkamer is dankzij de vide en de hoger gelegen raampartijen opvallend licht en ruimtelijk. Vanuit de woonkamer kijk je uit op de overloop van de eerste verdieping, wat de woning een open karakter geeft. De glad gestucte wanden zorgen voor een strakke basis en in de praktische trapkast is extra bergruimte aanwezig.

Aan de achterzijde ligt de royale keuken met eetkamer. De keuken is in 2018 vernieuwd en voorzien van een gaskookplaat, afzuigkap en vaatwasser. De badkamer is in 2022 vernieuwd, geheel betegeld en uitgerust met een inloopdouche, wastafel, spiegel met verlichting en handdoekradiator.

Eerste verdieping
De trap brengt je naar de eerste verdieping, waar de glazen pui bij de trapopgang het zicht op de woonkamer en de vide mooi openhoudt. Ook vanaf de overloop kijk je uit over de woonkamer, waardoor de verschillende verdiepingen met elkaar in verbinding staan.

Op deze verdieping liggen twee slaapkamers met hoge, schuin oplopende plafonds. Beide kamers zijn netjes afgewerkt en voorzien van rolluiken en airconditioning. Een fijn extraatje is dat je vanuit beide slaapkamers via een eigen deur rechtstreeks het dakterras op loopt.

Daarnaast is er een betegelde wasruimte met aansluitingen voor de wasmachine en droger en je kun er gebruikmaken van een wasbak. In de vaste kast bevinden zich de Vaillant Solide HR-cv-combiketel uit 2013 en de mechanische ventilatie-unit, die in 2022 vernieuwd is.

Buitenruimte
Buiten is er genoeg ruimte om van de zon te genieten. De netjes aangelegde achtertuin ligt op het zuidwesten, waardoor je hier fijn kunt genieten van de middag- en avondzon. Achter in de tuin staat een stenen berging voor fietsen en tuingereedschap. Via de poort bereik je de achterom.

Ook het dakterras van circa 16 m^2 ligt op het zuidwesten. Je bereikt het terras rechtstreeks vanuit de beide slaapkamers, waardoor je gemakkelijk even naar buiten stapt om van de zon te genieten. Tip: Plaats hier een mooie serre, en je geniet het hele jaar van je terras.

Energiezuinig wonen
Met energielabel A en 12 zonnepanelen is de woning goed voorbereid op energiezuinig wonen. Daarnaast zijn de gevels, vloer en het dak geïsoleerd en zijn alle kozijnen voorzien van dubbele beglazing.

Ligging
De woning ligt aan een woonerf in de wijk De Zuidplas, met aan het einde van de straat een groot speelveld. Basisscholen liggen op loopafstand en het voortgezet onderwijs is binnen enkele minuten fietsen bereikbaar. Ook voor de dagelijkse boodschappen en andere voorzieningen, zoals een supermarkt, apotheek en winkels, hoef je niet ver. Daarnaast zijn de uitvalswegen richting de snelwegen van de Randstad goed bereikbaar.

Bijzonderheden
- Bouwjaar 1996
- Circa 87 m^2 woonoppervlakte, perceel van 132 m^2 en inhoud van circa 290 m^3
- Energielabel A, 12 zonnepanelen, gevel-, vloer- en dakisolatie en dubbele beglazing
- Lichte woonkamer met vide en praktische trapkast
- Keuken vernieuwd in 2018
- Mogelijkheid voor een extra slaapkamer op de begane grond
- Twee slaapkamers met airconditioning en elektrische rolluiken
- Badkamer vernieuwd in 2022
- Zonnige achtertuin en dakterras van circa 16 m^2, beide op het zuidwesten
- Stenen berging, achterom en aparte wasruimte
- Cv-combiketel uit 2013 en mechanische ventilatie vernieuwd in 2022
- Gelegen nabij speelveld, scholen, winkels en uitvalswegen
- Oplevering in overleg

Disclaimer: Deze informatie is door ons met de nodige zorgvuldigheid samengesteld. Onzerzijds wordt echter geen enkele aansprakelijkheid aanvaard voor enige onvolledigheid, onjuistheid of anderszins, dan wel de gevolgen daarvan. Alle opgegeven maten en oppervlakten zijn indicatief. De Meetinstructie is gebaseerd op de NEN2580. De Meetinstructie is bedoeld om een meer eenduidige manier van meten toe te passen voor het geven van een indicatie van de gebruiksoppervlakte. De Meetinstructie sluit verschillen in meetuitkomsten niet volledig uit, door bijvoorbeeld interpretatieverschillen, afrondingen of beperkingen bij het uitvoeren van de meting. Koper heeft zijn of haar eigen onderzoekplicht naar alle zaken die voor hem of haar van belang zijn.



Licht en ruimtelijk wonen

KENMERKEN

Antares 21

Overdracht

Vraagprijs	€ 439.000,- k.k.
Aanvaarding	In overleg

Bouw

Type object	Woonhuis, eengezinswoning, tussenwoning
Soort bouw	Bestaande bouw
Bouwperiode	1996
Dakbedekking	Dakpannen
Type dak	Lessenaarsdak
Isolatievormen	Dakisolatie Muurisolatie Vloerisolatie Volledig geïsoleerd

Oppervlaktes en inhoud

Perceeloppervlakte	132 m^2
Gebruiksoppervlakte wonen	90 m^2
Inhoud	335 m^3
Oppervlakte externe bergruimte	9 m^2
Oppervlakte gebouwgebonden buitenruimte	17 m^2

Indeling

Aantal bouwlagen	2
Aantal kamers	3 (waarvan 2 slaapkamers)
Aantal badkamers	1

Locatie

Ligging	Aan rustige weg In woonwijk

Tuin

Type	Achtertuin
Hoofdtuin	Ja
Oriëntering	Zuid-west
Heeft een achterom	Ja
Staat	Normaal
Tuin 2 - Type	Voortuin
Tuin 2 - Oriëntering	Noord-oost
Tuin 2 - Staat	Normaal

Energieverbruik

Energielabel	A

CV ketel

KENMERKEN

Antares 21

CV ketel	Vaillant/Solide
Warmtebron	Gas
Bouwjaar	2013
Combiketel	Ja
Eigendom	Eigendom

Uitrusting

Warm water	CV-ketel
Verwarmingssysteem	Centrale verwarming
Heeft airco	Ja
Glasvezelaansluiting aanwezig	Ja
Tuin aanwezig	Ja
Heeft rolluiken	Ja
Heeft schuur/berging	Ja
Heeft ventilatie	Ja

Kadastrale gegevens

Eigendom	Eigen grond
Eigendom	Eigen grond






































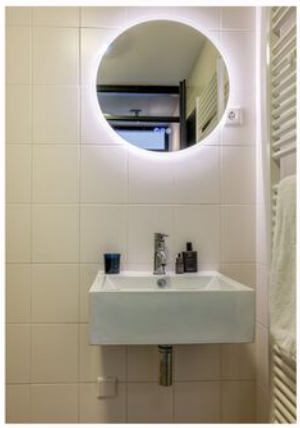


















PLATTEGROND

Begane Grond

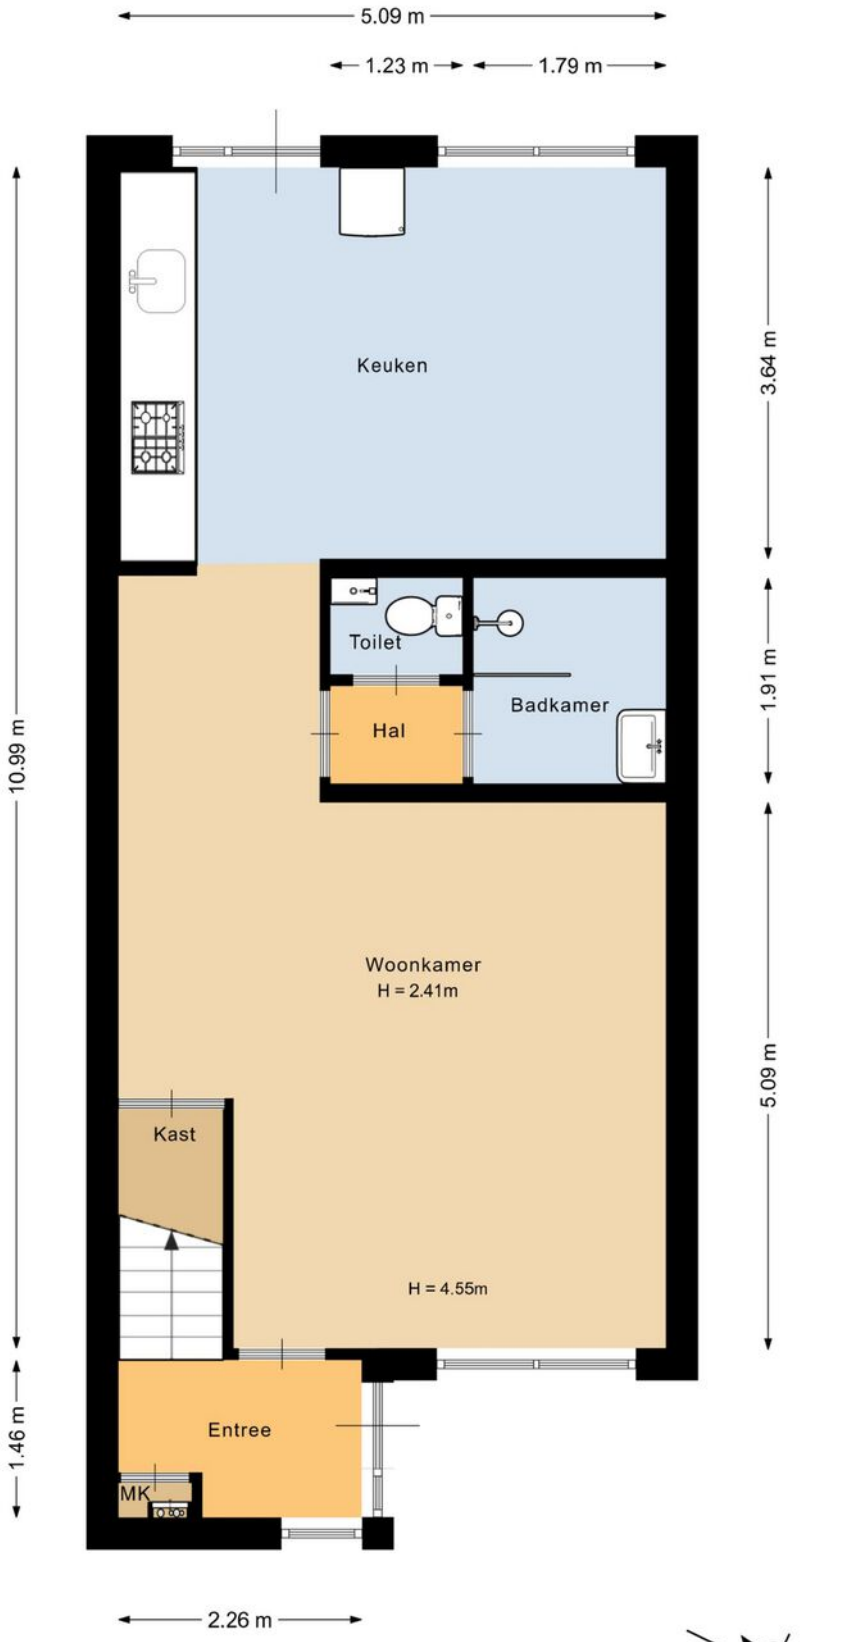

Deze plattegrond is met de meeste zorg samengesteld.
Er kunnen geen rechten aan worden ontleend.

PLATTEGROND


Eerste Verdieping



Deze plattegrond is met de meeste zorg samengesteld.
Er kunnen geen rechten aan worden ontleend.

PLATTEGROND


Situatie

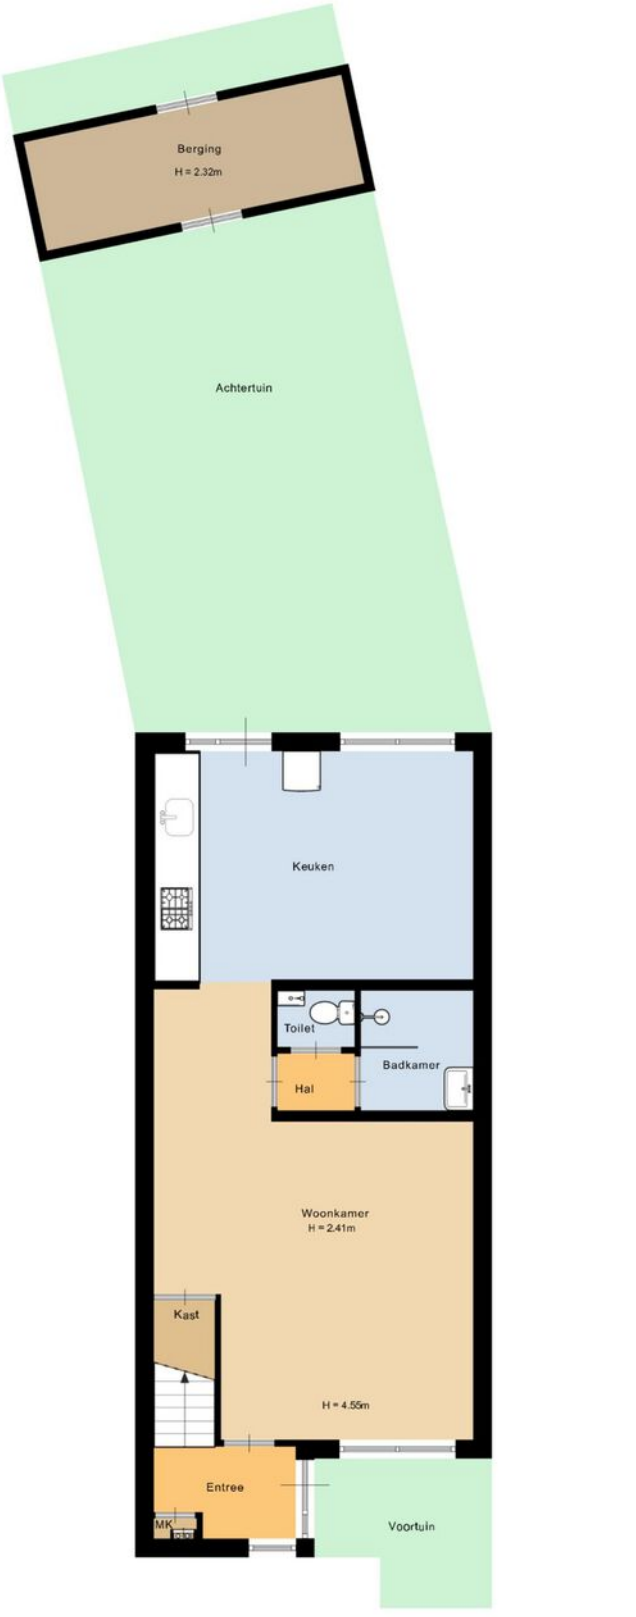

Deze plattegrond is met de meeste zorg samengesteld.
Er kunnen geen rechten aan worden ontleend.

PLATTEGROND

Berging

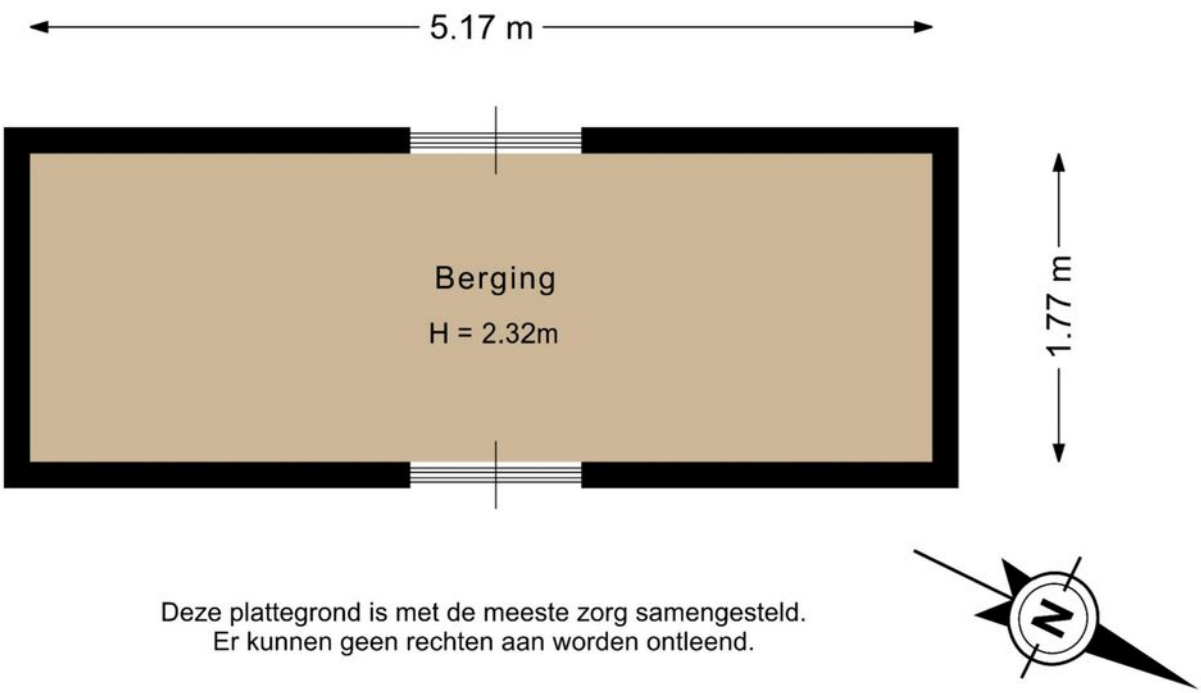

Deze plattegrond is met de meeste zorg samengesteld.
Er kunnen geen rechten aan worden ontleend.

Lijst van zaken

Woning
Interieur

	Blijft achter	Gaat mee	Kan worden overgenomen	N.v.t.
Verlichting, te weten:				
Inbouwspots / dimmers	☒	☐	☐	☐
Opbouwspots / armaturen / lampen / dimmers	☒	☐	☐	☐
Losse (hang)lampen	☒	☐	☐	☐
(Losse) kasten, legplanken, te weten:				
(Losse) kasten	☒	☐	☐	☐
Boeken / legplanken	☒	☐	☐	☐
Raamdecoratie/zonwering binnen, te weten:				
Gordijnrails	☐	☐	☐	☒
Gordijnen	☐	☐	☐	☒
Overgordijnen	☐	☐	☐	☒
Vitrages	☐	☐	☐	☒
Rolgordijnen	☒	☐	☐	☐
Lamellen	☒	☐	☐	☐
Jaloezieën	☐	☐	☐	☒
(Losse) horren / rolhorren	☐	☐	☐	☒
Vloerdecoratie, te weten:				
Vloerbedekking	☐	☐	☐	☒
Parketvloer	☒	☐	☐	☐

Lijst van zaken

Houten vloer(delen)	☒	☐	☐	☐
Laminaat	☒	☐	☐	☐
Plavuizen	☐	☐	☐	☒
Open haard, kachel:				
(Voorzet) openhaard met toebehoren	☐	☐	☐	☒
Allesbrander	☐	☐	☐	☒
Houtkachel	☐	☐	☐	☒
(Gas) kachels	☐	☐	☐	☒
Designradiator(en)	☐	☐	☐	☒
Radiatorafwerking	☐	☐	☐	☒
Overige zaken, te weten:				
Spiegelwanden	☐	☐	☐	☒
Schilderij ophang systeem	☐	☐	☐	☒

Keuken

Keukenblok (met bovenkasten)	☒	☐	☐	☐
Keuken (inbouw)apparatuur, te weten:				
Kookplaat	☐	☐	☐	☒
(Gas) fornuis	☒	☐	☐	☐
Afzuigkap	☒	☐	☐	☐
Magnetron	☐	☐	☐	☒
Oven	☐	☐	☐	☒
Combi-oven / combi-magnetron	☐	☐	☐	☒

Lijst van zaken

Koelkast	☐	☐	☐	☒
Vriezer	☐	☐	☐	☒
Koel-vriescombinatie	☒	☐	☐	☐
Vaatwasser	☒	☐	☐	☐
Quooker	☐	☐	☐	☒
Koffiezetapparaat	☐	☐	☐	☒
Keukenaccessoires, te weten:				
Droogrek	☐	☐	☐	☒

Sanitair/sauna

Toilet met de volgende toebehoren:				
Toiletpot	☒	☐	☐	☐
Toiletrolhouder	☒	☐	☐	☐
Toiletborstel (houder)	☒	☐	☐	☐
Fontein	☒	☐	☐	☐
Badkamer met de volgende toebehoren:				
Ligbad	☐	☐	☐	☒
Jacuzzi / whirlpool	☐	☐	☐	☒
Douche (cabine / scherm)	☒	☐	☐	☐
Stoomdouche (cabine)	☐	☐	☐	☒
Wastafel	☒	☐	☐	☐
Wastafelmeubel	☐	☐	☐	☒
Planchet	☐	☐	☐	☒

Lijst van zaken

Toiletkast	☐	☐	☐	☒
Toiletpot	☐	☐	☐	☒
Toiletrolhouder	☐	☐	☐	☒
Toiletborstel (houder)	☐	☐	☐	☒
Sauna met toebehoren	☐	☐	☐	☒
Exterieur/Installaties/Veiligheid/Energiebesparing				
Schotel / antenne	☐	☐	☐	☒
Brievenbus	☐	☐	☐	☒
Kluis	☐	☐	☐	☒
(Voordeur) bel	☒	☐	☐	☐
Alarminstallatie	☐	☐	☐	☒
(Veiligheids) sloten en overige inbraakpreventie	☐	☐	☐	☒
Rookmelders	☐	☐	☐	☒
(Klok) thermostaat	☒	☐	☐	☐
Airconditioning	☒	☐	☐	☐
Screens	☐	☐	☐	☒
Rolluiken	☒	☐	☐	☐
Zonwering buiten	☐	☐	☐	☒
Warmwatervoorziening, te weten:				
CV-installatie	☒	☐	☐	☐
Boiler	☐	☐	☐	☒
Geiser	☐	☐	☐	☒

Lijst van zaken

Isolatievoorzieningen (voorzetramen/radiatorfolie etc.), te weten:				
Voorzetramen	☐	☐	☐	☒
Radiatorfolie	☐	☐	☐	☒
Overige zaken, te weten:				
Telefoonaansluiting / internetaansluiting	☒	☐	☐	☐
Veiligheidsschakelaar wasautomaat	☐	☐	☐	☒
Waterslot wasautomaat	☒	☐	☐	☐
Zonnepanelen	☒	☐	☐	☐
Oplaadpunt elektrische auto	☐	☐	☐	☒

Tuin

Inrichting

Tuinaanleg / bestrating	☒	☐	☐	☐
Beplanting	☒	☐	☐	☐

Verlichting/installaties

Buitenverlichting	☐	☐	☐	☒
Tijd- of schemerschakelaar / bewegingsmelder	☐	☐	☐	☒

Bebouwing

Tuinhuis / buitenberging	☒	☐	☐	☐
Kasten / werkbank in tuinhuis / berging	☒	☐	☐	☐
(Broei) kas	☐	☐	☐	☒

Overige zaken

(Sier) hek	☐	☐	☐	☒

Lijst van zaken

Vlaggenmast (houder)	☐	☐	☐	☒

Overig

Zijn er zaken die geen eigendom zijn van verkoper omdat er sprake is van een leasecontract of huurcontract. Zo ja, neemt verkoper de zaak mee of wordt het betreffende contract overgenomen?	Ja	Nee	Gaat mee	Moet worden overgenomen
CV	☐	☒	☐	☐
Boiler	☐	☒	☐	☐
Zonnepanelen	☐	☒	☐	☐

ENERGIELABEL

Antares 21

Energielabel woningen

Registratienummer	Datum registratie	Geldig tot
565368102	23-10-2026	22-10-2036

Deze woning heeft energielabel A

(energie uit fossiele brandstoffen) **134,84 kWh/m²**



Isolatie van uw woning




Installaties in uw woning

Verwarming	HR-107 ketel
Warm water	Combitoestel
Zonneboiler	Geen zonneboiler
Ventilatie	Natuurlijke toevoer met mechanische afzuiging
Koeling	Koeling aanwezig
Zonnepanelen	4.260 Wp
Batterijopslag	Geen batterijopslag

Verbetermogelijkheden over isolatie en installaties vindt u op pagina 3.

Warmteverlies

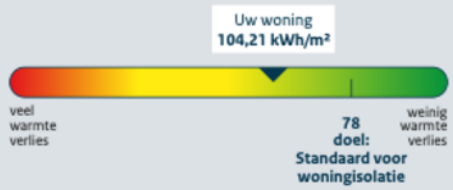

CO_2-uitstoot [kg CO_2 eq/m²]	30,78
Aandeel hernieuwbare energie [%]	27,7
Kans op hoge binnentemperaturen in de zomer	groot

Toelichting op alle indicatoren vindt u op pagina 2.

Over deze woning

Adres
Antares 21
2743MA Waddinxveen

Bouwjaar
1996

Woningtype
Tussenwoning

Gebruiksoppervlakte
87 m²




Energieadviseur
L.S.A. Balk

KADASTRALE KAART

Antares 21

Kadastrale kaart

Uw referentie: Leon

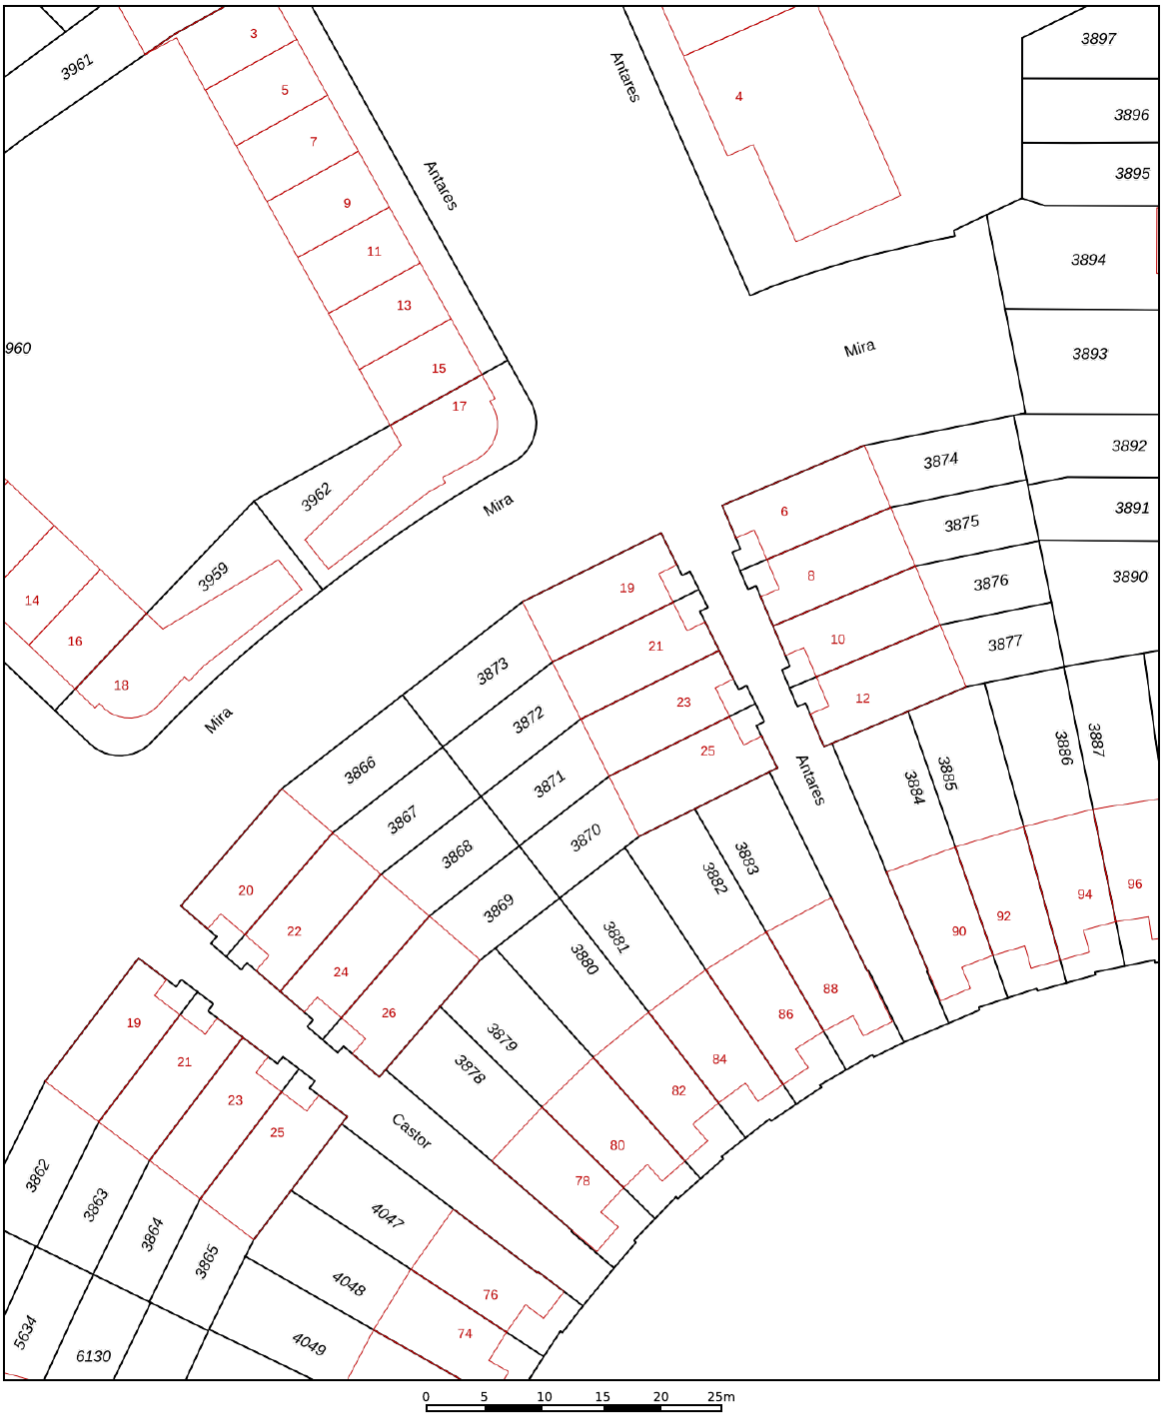

Deze kaart is noordgericht

12345 Perceelnummer

25 Huisnummer

Vastgestelde kadastrale grens

Voorlopige kadastrale grens

Administratieve kadastrale grens

Bebouwing

Voor een eensluidend uittreksel, geleverd op 20 mei 2026
De bewaarder van het kadaster en de openbare registers

Schaal 1: 500


Kadastrale gemeente	Waddinxveen
Sectie	C
Perceel	3872


Aan dit uittreksel kunnen geen betrouwbare maten worden ontleend.
De Dienst voor het kadaster en de openbare registers behoudt zich de intellectuele eigendomsrechten voor, waaronder het auteursrecht en het databankenrecht.


kadaster

LOCATIE OP KAART

Antares 21

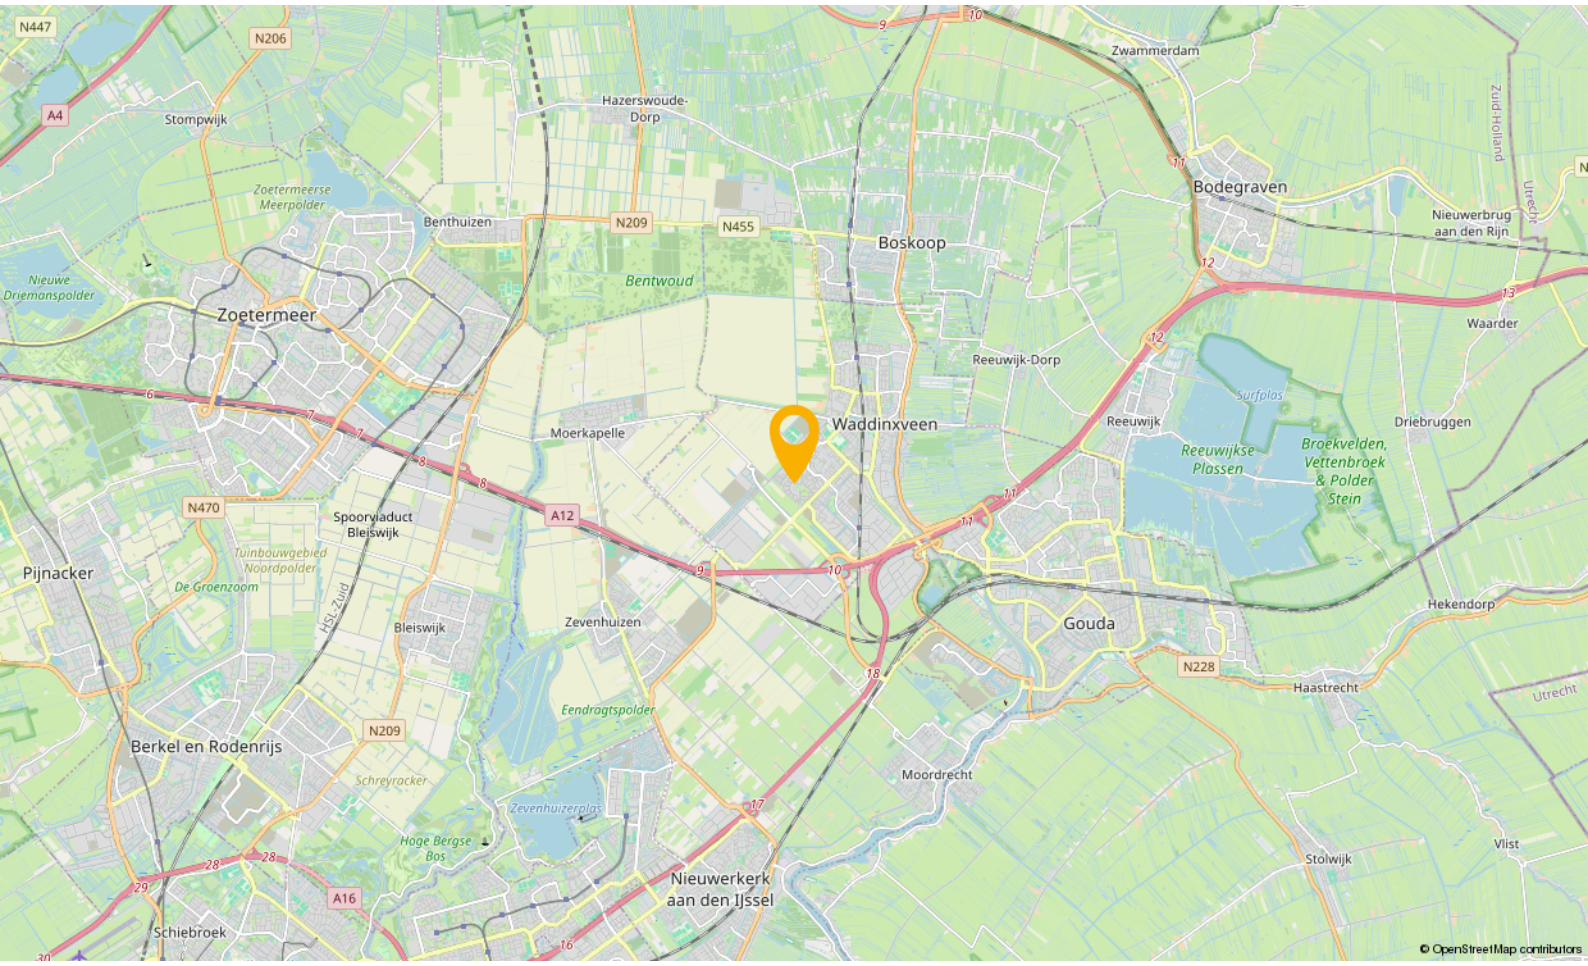

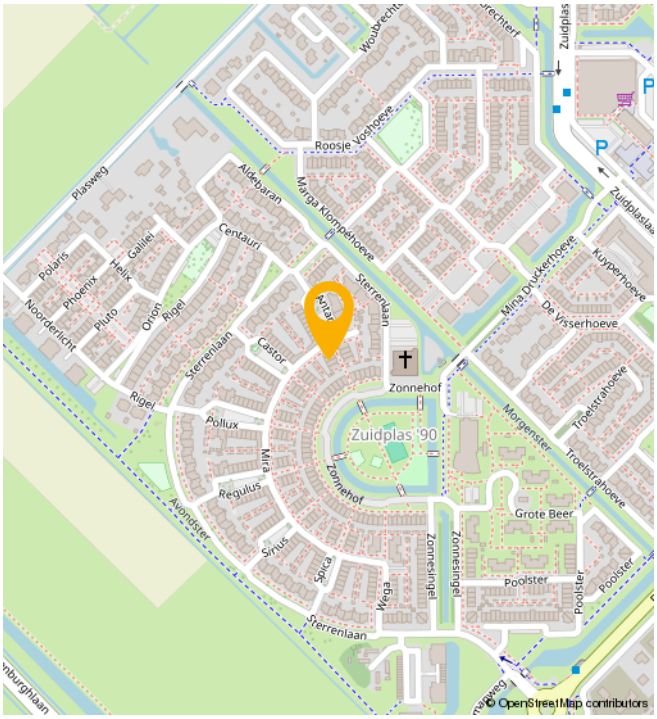

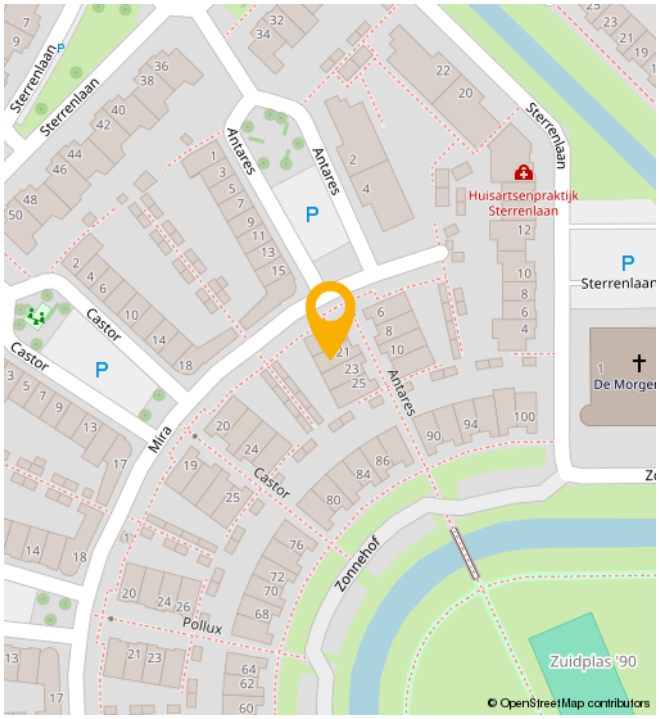

WONEN IN

Waddinxveen

Waddinxveen is in de loop der jaren uitgegroeid tot een volwassen dorp met 33.000 inwoners, maar tegelijkertijd ademt Waddinxveen nog een dorpse sfeer uit. Hier is het leven nog goed. Dat komt onder andere door de grote hoeveelheid groen, de kleinschalige wijken met een landelijk karakter en de sfeer die zich nog het beste laat omschrijven als gemoedelijk. Maar wees niet bang, Waddinxveen heeft ook vele voorzieningen. Een hapje of drankje in een van de gezellige restaurants, winkelen in het moderne winkelcentrum of genieten van het Groene Hart, waar Waddinxveen midden in ligt, het kan allemaal.

Waddinxveen is voor kinderen echt een heerlijke plek om op te groeien. Met al die vele veilige speelmogelijkheden is dat natuurlijk best wel Logisch. Als je een basisschool voor je kroost moet uitzoeken is er meer dan genoeg keuze. Immers, in nagenoeg alle wijken van Waddinxveen is er openbaar en Christelijk basisonderwijs, dat allemaal bekend staat om het goede niveau en de grote persoonlijke aandacht voor jouw kind.

Behalve voldoende basisscholen heeft Waddinxveen bovendien een prima middelbare school: het Coenecoop College. Dit is een moderne scholengemeenschap met gymnasium, atheneum, havo, mavo en vmbo-klassen. De school groeit in haar regionale functie, staat goed aangeschreven en biedt leerlingen volop de kans om zich internationaal te oriënteren en te ontwikkelen. Wonen in Waddinxveen legt dus in alle opzichten een basis voor een goede toekomst.

Nog iets te doen in de avonduren?

Bij een ‘stads’ dorp hoort natuurlijk een bloeiend verenigingsleven. Waddinxveen beschikt dan ook over tal van verenigingen variërend van toneelvereniging tot bridgevereniging. En daarnaast heeft de gemeente voor bijna elke tak van sport wel een sportvereniging.


En heerlijk centraal

Waddinxveen is dé ideale uitvalsbasis voor mensen die royaal willen wonen, maar toch ook snel op het werk of op school willen zijn. Direct gelegen aan de snelwegen A12 en A20 ben je binnen no time in de vier grote steden, zowel met de auto als met het voor de deur gelegen openbaar vervoer. Deze unieke ligging verklaart, samen met het prachtige woonaanbod, de aantrekkingskracht van Waddinxveen.

Waddinxveen in het kort

- Midden in de randstad, maar ouderwets gezellig.
- Direct aan de A12 en A20
- Drie treinstations en goede busverbindingen
- Winkelcentrum Gouweplein
- Maar liefst 9 basisscholen en middelbare school.
- Groene Hart, het Bentwoud, ‘t Weegje en het Gouwebos vind je aan de rand van Waddinxveen
- Vele sportverenigingen
- Alle soorten verenigingen
- Zwembad de Sniep
- Horeca Boulevard de Nesse

NATUUR

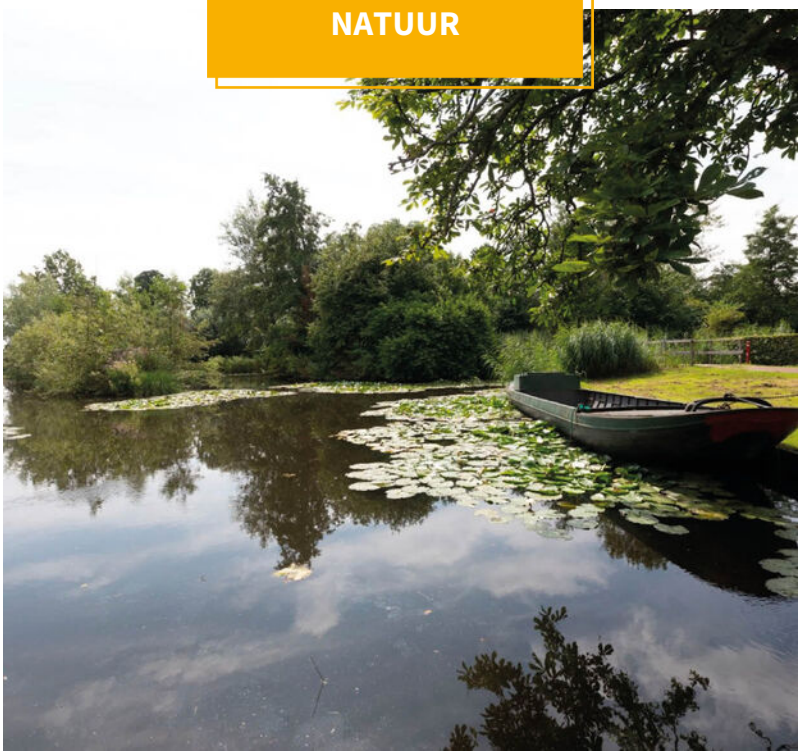



BUURTINFORMATION

Buurtinformatie - Waddinxveen / Zuidplas 90

Leeftijd




0 - 14: 17%
15 - 24: 12%
25 - 44: 23%
45 - 64: 29%
65+: 19%

Koop / huur



Koop: 89%
Huur: 11%

Huishoudens

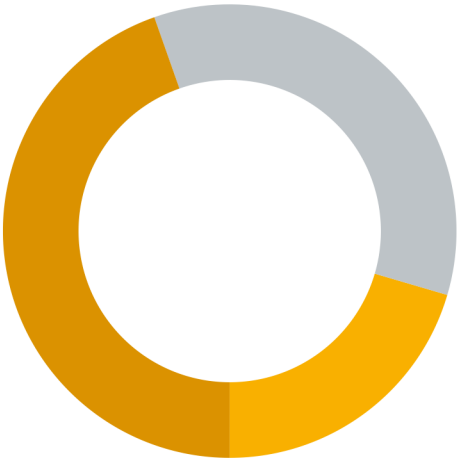

Eenpersoons: 20%
Zonder kinderen: 35%
Met kinderen: 45%

Percentage mannen:
51%

Percentage vrouwen:
49%

Aantal auto's:
1,3 per huishouden

JOUW MAKELAAR

‘Kopers van toen, regelmatig onze verkopers van nu’

“Het is natuurlijk best een uitdaging, makelaar zijn in de stad waar je zelf ook bewoner van bent.

Want aan de ene kant verdedig je de belangen van de verkoper, wij omschrijven dat “met de minste overlast, in een zo kort mogelijke periode het beste resultaat behalen”, maar aan de andere kant zit je met een koper aan tafel die straks een nieuwe wijk-, of plaatsbewoner zal zijn.

Je onderhandelt op het scherpst van de snede en de week erna kom je elkaar tegen in het winkelcentrum of op de tennisbaan. Ik realiseer me dan ook elke dag dat wederzijds respect superbelangrijk is. En het feit dat de kopers van toen, regelmatig onze verkopers van nu zijn…. geeft aan dat we dat op een goede manier naar onze dagelijkse werkzaamheden weten te vertalen.”



Jouw makelaar voor deze woning is

Léon Wallaart

Neem contact met mij op voor meer informatie

06 100 520 43

leon@gouwestadmakelaardij.nl

AANTEKENINGEN

WELKOM!

Onze diensten

Of je nu op zoek bent naar je nieuwe droomwoning, je woning wilt verkopen, of huisvesting zoekt voor je bedrijf. Wij zijn je graag van dienst met onze gedegen kennis, advies en uiteraard ons enthousiasme.



Verkopen

Jij kent je woning als beste

Een huis verkopen is voor menigeen een emotioneel traject. Terecht, want je hebt niet zelden heel wat jaren naar volle tevredenheid in je huis gewoond.



Online waardecheck

Ben je benieuwd wat je huidige woning waard is in deze tijd?

Wij bepalen het gratis en vanzelfsprekend helemaal vrijblijvend, maar indien gewenst vertellen we je uiteraard graag meer over onze werkwijze.



Aankopen

Een huis is geen broodje

Een nieuwe woning kopen is zonder enige twijfel één van de grootste stappen in uw leven. Dat is een stap die u weloverwogen moet nemen.



Taxaties

Simpelweg de juiste waarde

Voor de financiering van je nieuwe woning of herfinanciering van je huidige huis heb je een taxatie nodig. Uiteraard kunnen wij je woning waarderen.

OVER ONS

Gouwestad Makelaardij

Midden in de maatschappij

Weten wat er in de stad en de regio speelt. Dát is zonder twijfel onze onderscheidende factor. En dat komt omdat de makelaars van ons kantoor wonen in Waddinxveen en van 'het dorp' en haar omgeving houden. Het is ook niet voor niets dat Gouwestad Makelaardij tal van activiteiten sponsort.

Gouwestad Makelaardij is ook een ondernemend makelaarskantoor. Het feit dat wij tijdens de crisis het hardste zijn gegroeid is daarvoor het beste bewijs. We lopen net even iets harder, zitten net even iets eerder aan de onderhandelingstafel en maken daardoor sneller het telefoontje met de mededeling: "Gefeliciteerd je huis is verkocht!". Of: "Het is gelukt. Pak de verhuisdozen maar in, de woning is voor jullie!"



DE MENSEN ACHTER GOUWESTAD

Passie voor ons vak



Léon Wallaart
Makelaar



Mike Bijl
Makelaar



Wim Molenaar
Makelaar



Peter de Joode
Makelaar

GOUWESTAD
FINANCIELE DIENSTEN



Reinier van den Berg
Hypotheekadviseur

Een hypotheek afsluiten is vaak een spannend proces, met een hoop papierwerk waarbij nogal wat kleine lettertjes komen kijken. Met onze persoonlijke en transparante aanpak zorgen we voor een vertrouwd gevoel, zodat het aankopen van je nieuwe woning vooral ook een leuke tijd wordt.

Met de huidige drukte op de woningmarkt neemt de spanning bij het kopen van een woning ook behoorlijk toe. Niet alleen omdat je vaak niet de enige gegadigde bent en dat droomhuis misschien wel door je vingers glipt, maar ook omdat makelaars de druk flink op kunnen voeren.

Wel zo fijn als je in zulke hectische tijden zekerheid hebt over je financiële mogelijkheden en weet dat er iemand meekijkt die het hoofd koel houdt. Op die manier willen we je niet alleen zorgen uit handen nemen, maar willen we er vooral voor zorgen dat je droomwoning niet alleen nu een droomwoning is, maar ook in toekomst een plek blijft waar je met veel plezier en zekerheid kunt wonen.

Denk je na over het kopen van een woning, stap dan gewoon eens bij ons binnen, dan vertellen we je graag, helemaal vrijblijvend, over onze aanpak.

Verzekeringen

Zodat jij je zeker voelt

Al ruim 30 jaar beschermen wij onze klanten en hun toekomst. Verzekeren doen wij niet alleen omdat het moet, maar omdat je wilt beschermen wat je lief is. Persoonlijke aandacht en luisteren naar wat jij, als klant, belangrijk vindt. Zodat je met een vertrouwd gevoel naar de toekomst kunt kijken met een verzekeringspakket dat bij je past. Dat geld niet alleen nu, maar ook voor later. Wij monitoren namelijk dagelijks of je huidige producten nog wel de juiste en/of voordeligste voor je zijn.
En het mooiste, dat gaat bij ons gewoon samen met scherpe premies.