Guyotplein 5-2 | 9712 NX Groningen | 050 - 216 02 02 | info@makelaarwij.nl



TE KOOP

Jacobstraat 30 B

Groningen

Energie: **B**

Oppervlakte: **28m²**




— MAKELAARWIJ

ENTHOUSIAST MAKELAARSKANTOOR IN GRONINGEN

Bij MakelaarWij geloven we in persoonlijk contact en een betrokken aanpak. Daarom stellen we ons graag even voor. Wij, Johannes en Maud, zijn het gezicht van MakelaarWij. Samen zorgen we ervoor dat jij met een goed gevoel jouw woning verkoopt of koopt.

Jouw nieuwe hoofdstuk begint misschien wel hier!
- en wij helpen je graag op weg.

Neem een **Kijkje binnen**

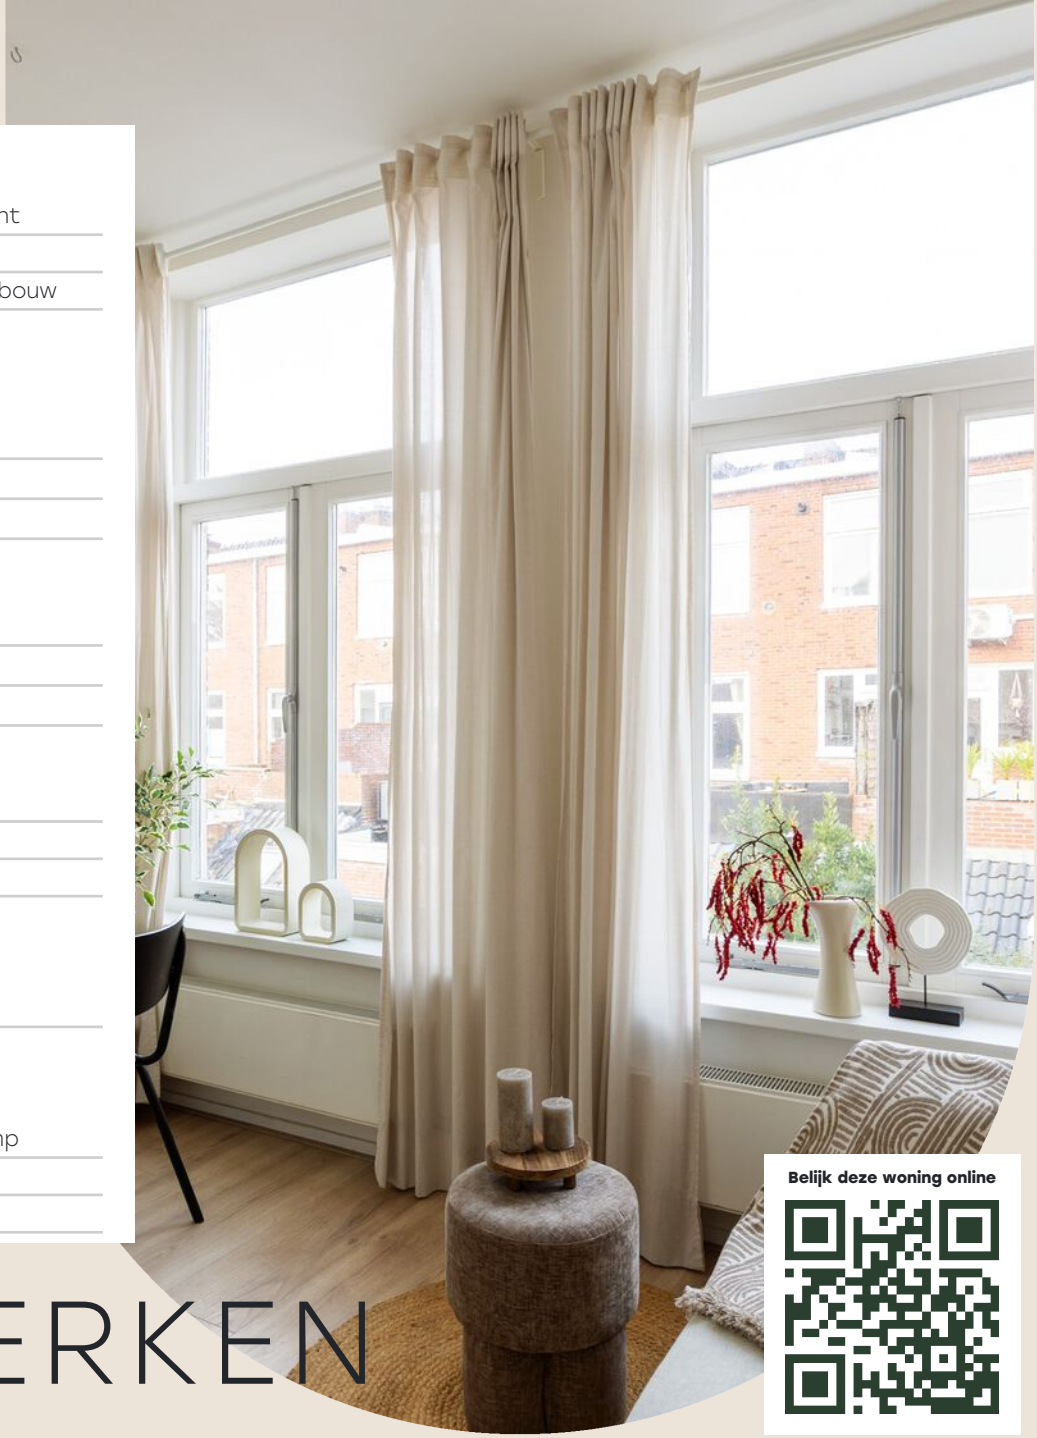

KENMERKEN

Bouw

Type	Appartement
Woonlaag	2
Soort bouw	Bestaande bouw
Bouwperiode	1880

Oppervlakte en inhoud

Woonoppervlakte	28m²
Inhoud	100m³
Externe berging	-

Indeling

Bouwlagen	1
Kamers	2
Slaapkamers	1

Buitenruimte

Type	-
Hoofdtuin	-
Oriëntering	-
Staat	-

Energie

Energielabel	B

Warmtebron

Warmtebron	CV-ketel, warmtepomp
Bouwjaar	2025
Eigendom	Ja

Belijk deze woning online

OMSCHRIJVING

— JACOBSTRAAT 30 B

"Een karakteristieke woning uit 1880 met het comfort van deze tijd!"

Starters opgelet! In de geliefde Oosterpoortbuurt vind je deze leuke woning op een bijzonder fijne locatie. Het appartement is netjes onderhouden, beschikt over een woonkamer met open keuken, een aparte slaapkamer en een verzorgde badkamer.

Indeling

De woning ligt op de eerste verdieping en is bereikbaar via het gezamenlijke portiek. Bij binnenkomst kom je in de woonkamer met open keuken. De ruimte is circa 17 m² groot en biedt voldoende plek voor een gezellige zithoek.

De keuken is netjes onderhouden en voorzien van diverse inbouwapparatuur, waaronder een koelkast, vaatwasser, combi-oven, inductiekookplaat en afzuigkap.
Naast de keuken bevindt zich de badkamer. Deze is verzorgd afgewerkt en beschikt over een douche, wastafel en toilet.

De slaapkamer heeft een oppervlakte van circa 6 m². Daarnaast is er een praktische inbouwkast aanwezig, waarin ook de installaties van de woning zijn ondergebracht.



Bijzonderheden:
- Energielabel B
- Warmtepomp
- CV-Ketel (2025), eigendom







"Een instapklare woning met een moderne keuken!"






























LOCATIE

OP DE KAART


GRONINGEN

De Jacobstraat bevindt zich in de populaire Oosterpoortbuurt, een levendige wijk met een gezellig en bijna dorps karakter. Je woont hier op een fijne plek, met alle dagelijkse voorzieningen binnen handbereik. Denk aan de PLUS-supermarkt, Primera, een bloemenwinkel en verschillende leuke horecagelegenheden in de directe omgeving.
Ook qua bereikbaarheid zit je hier goed. Het Hoofdstation is op loopafstand gelegen en met de fiets ben je via de Trompbrug zo bij het Zuiderdiep en in de binnenstad. Het Sontplein en het UMCG zijn eveneens snel en eenvoudig te bereiken.

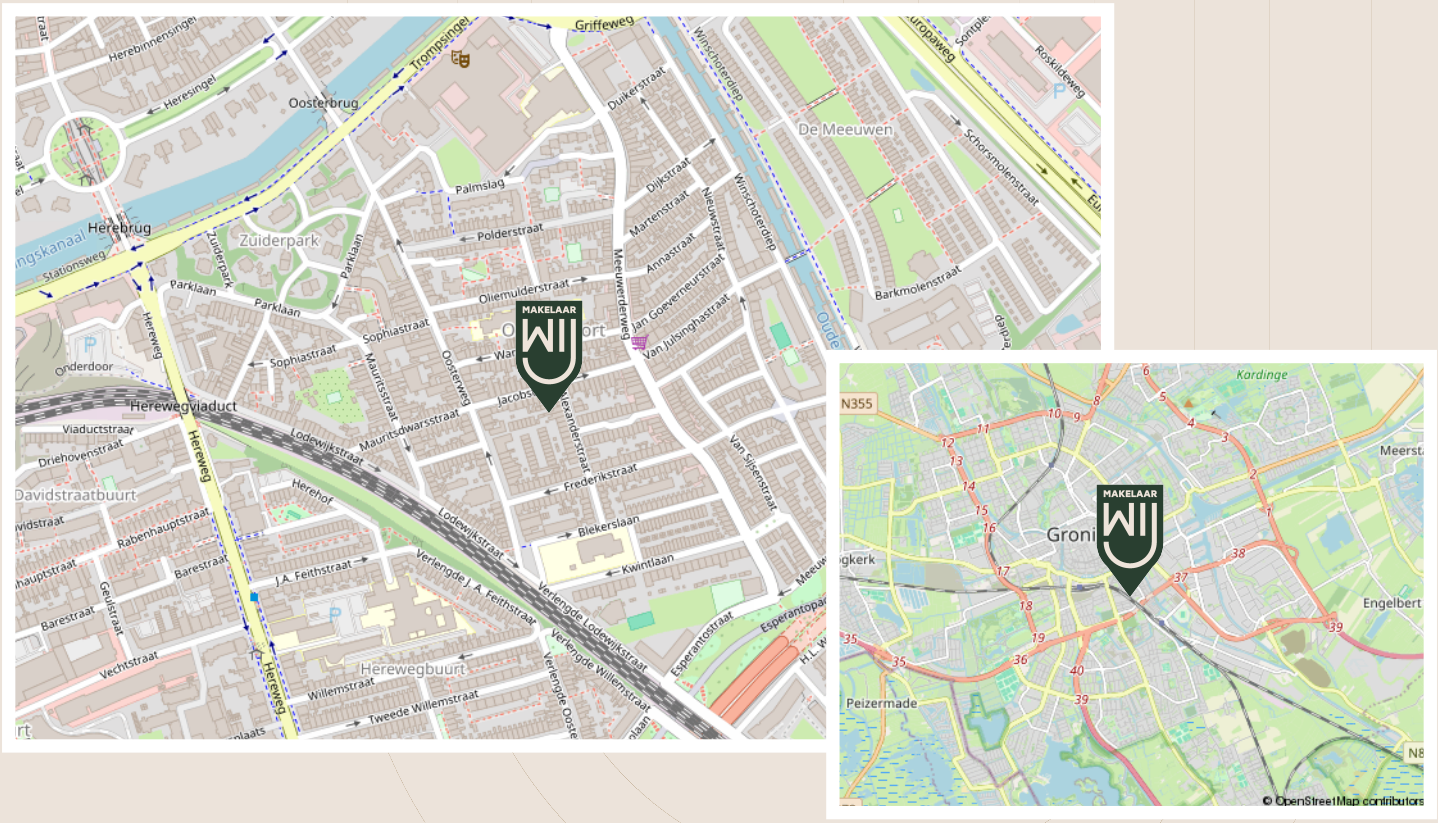

PLATTEGROND

Jacobstraat 30B
Groningen
Appartement

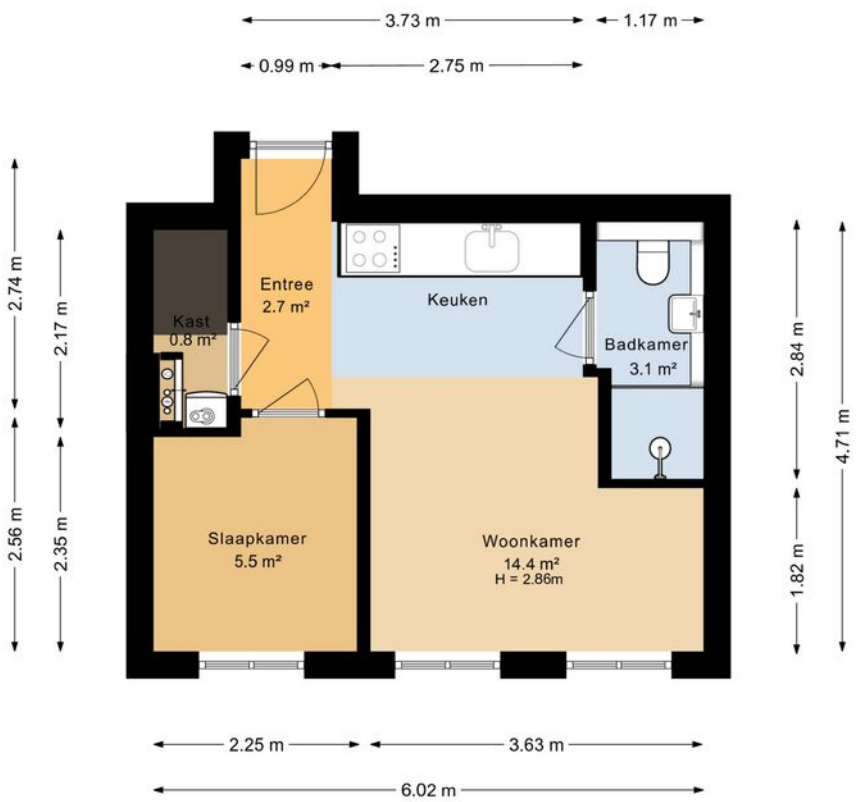


Deze plattegrond is opgesteld door SR Media.
Aan deze plattegrond kunnen geen rechten worden ontleend.

KADASTER

JACOBSTRAAT 30 B

Kadastrale kaart

Uw referentie: Leo

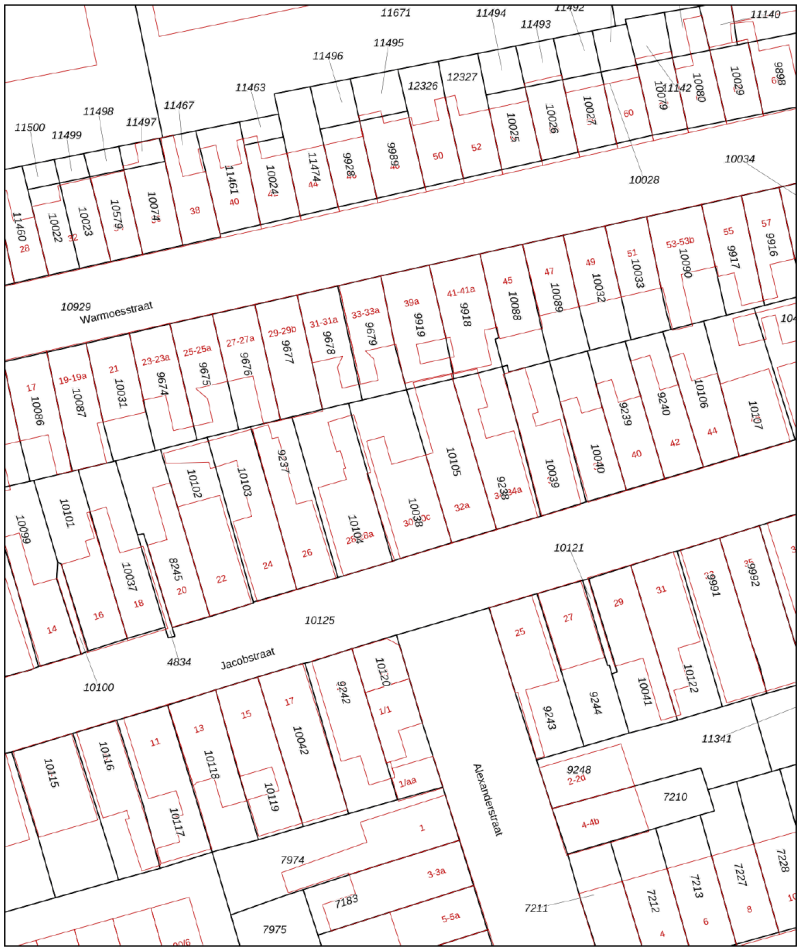

0 5 10 15 20 25m

Deze kaart is noordgericht

12345 Perceelnummer

25 Huisnummer

Vastgestelde kadastrale grens

Voorlopige kadastrale grens

Administratieve kadastrale grens

Bebouwing

Schaal 1: 500

Kadastrale gemeente	Groningen
Sectie	B
Perceel	10038

Voor een eensluidend uittreksel, geleverd op 10 november 2026
De bewaarder van het kadaster en de openbare registers

Aan dit uittreksel kunnen geen betrouwbare maten worden ontleend.
De Dienst voor het kadaster en de openbare registers behoudt zich de intellectuele eigendomsrechten voor, waaronder het auteursrecht en het databankenrecht.

kadaster

VEELGESTELDE
VRAGEN

WANNEER BEN IK IN ONDERHANDELING?
U bent pas in onderhandeling als de verkopende partij reageert op uw bod door een tegenbod te doen. U bent echter nog niet in onderhandeling als de verkopende makelaar aangeeft dat hij uw bod met de verkoper zal bespreken.

MAG EEN MAKELAAR DOORGAAN MET BEZICHTIGINGEN ALS ER AL OVER EEN BOD ONDERHANDELD WORDT?
Ja, dat mag. Een onderhandeling hoeft namelijk nog niet tot een verkoop te leiden. Bovendien kan het zijn dat de verkoper graag wil weten of er meer belangstelling is. Overigens mag ook met meer dan één gegadigde tegelijk worden onderhandeld. Een makelaar moet dit wel duidelijk melden. Vaak zal de verkopende makelaar aan belangstellenden vertellen dat een pand, zoals dat heet, 'onder bod' is. Als belangstellende mag u dan wel een bod uitbrengen, maar de makelaar mag dan pas met u in onderhandeling treden als de onderhandeling met de eerste geïnteresseerde beëindigd is. De makelaar doet geen mededelingen over de hoogte van biedingen. Dit zou namelijk overbieden kunnen uitlokken.

KAN DE VERKOPER DE VRAAGPRIJS VAN EEN WONING TIJDENS DE ONDERHANDELING VERHOGEN?
Ja, de verkoper kan besluiten de vraagprijs te verhogen of te verlagen. Daarnaast kunt u als potentiële koper echter ook besluiten om tijdens de onderhandelingen uw bod weer te verlagen. Zodra de verkopende partij een tegenbod doet, vervalt namelijk uw eerder gedane bod.

WANNEER IK DE VRAAGPRIJS BIED, MOET DE VERKOPER DE WONING DAN AAN MIJ VERKOPEN?
Nee. De Hoge Raad heeft bepaald dat de vraagprijs moet worden gezien als een uitnodiging tot het doen van een bod. Ook als u de vraagprijs biedt, kan de verkoper dus nog beslissen of hij uw bod aanvaardt of niet, of dat hij zijn makelaar een tegenbod laat doen.

HOE KOMT DE KOOP TOT STAND?
Als verkoper en koper het eens zijn over de belangrijkste zaken (zoals de prijs, de opleveringsdatum en de ontbindende voorwaarden), legt de verkopende makelaar de afspraken schriftelijk vast in een koopakte. Ontbindende voorwaarden zijn hierin een belangrijk onderwerp. U krijgt als koper niet automatisch een ontbindende voorwaarde. Wilt u bijvoorbeeld een ontbindende voorwaarde voor de financiering, dan moet u dit melden bij het uitbrengen van uw bod. Het is dan ook belangrijk dat de partijen het eens zijn over aanvullende afspraken en ontbindende voorwaarden voordat de koopakte wordt opgemaakt.

Zodra beide partijen de koopakte hebben ondertekend en de koper een afschrift van deze akte heeft ontvangen, treedt voor u als particuliere koper de wettelijke bedenktijd van drie dagen in werking. Binnen deze tijd kunt u als koper alsnog afzien van de aankoop. Doet u dit niet, zijn de financiën rond en vormen ook eventuele andere ontbindende voorwaarden geen obstakel meer, dan zal op de afgesproken opleveringsdatum de overdracht plaatsvinden bij de notaris.

MOET EEN MAKELAAR ALS EERSTE MET MIJ IN ONDERHANDELING GAAN ALS IK DE EERSTE BEN DIE BELT VOOR EEN BEZICHTIGING OF ALS IK ALS EERSTE EEN BOD UITBRENG?
Nee. De verkopende makelaar bepaalt samen met de verkoper de verkoopprocedure. Hij heeft wel de plicht u daarover te informeren. Hebt u serieus belangstelling, vraag de makelaar dan wat uw positie is. Dat kan teleurstelling voorkomen.

CLAUSULES

IN DEZE KOOPOVEREENKOMST

Ouderdomsclausule
Het is koper bekend dat de onroerende zaak meer dan 146 jaar oud is, wat betekent dat de eisen die aan de bouwkwaliteit gesteld mogen worden (aanzienlijk) lager liggen dan bij nieuwe woningen. In afwijking van artikel 6.3 van deze koopakte en artikel 7:17 lid 1 en 2 BW komt het geheel of ten dele ontbreken van een of meer eigenschappen van de onroerende zaak voor normaal en bijzonder gebruik en het eventueel anderszins niet-beantwoorden van de zaak aan de overeenkomst voor rekening en risico van koper."

Asbestclausule
Koper is ermee bekend dat ten tijde van de bouw en/of renovatie van het registergoed het normaal was asbest(cement)houdende materialen in de bouw te verwerken. Het is Verkoper niet bekend dat in het registergoed meer asbest(cement)houdende materialen zijn verwerkt dan algemeen gebruikelijk ten tijde van de bouw en/of renovatie van het registergoed. Koper is ermee bekend dat bij eventuele verwijdering van asbesthoudende materialen op grond van milieuwetgeving speciale maatregelen dienen te worden genomen. Koper vrijwaart Verkoper voor alle aansprakelijkheid die kan voortvloeien uit de aanwezigheid van enig asbest in het registergoed.

Niet-zelfbewoningsclausule
Koper is ermee bekend dat verkoper het verkochte nooit zelf feitelijk heeft gebruikt en dat verkoper derhalve koper niet kan informeren over eigenschappen respectievelijk gebreken aan het verkochte waarvan verkoper op de hoogte zou kunnen zijn geweest als hij het verkochte zelf feitelijk had gebruikt. In verband hiermee zijn partijen, in afwijking van artikel 6.3. van deze koopakte en artikel 7:17 lid 1 en 2 BW, overeengekomen dat dergelijke eigenschappen respectievelijk gebreken voor rekening en risico van koper komen en dat hier bij de vaststelling van de koopsom rekening mee is gehouden. Koper vrijwaart verkoper voor alle eventuele aanspraken van derden.

Opkoopbescherming Gemeente Groningen
1. Koper is ermee bekend dat op de woning mogelijk opkoopbescherming van toepassing is, zoals vastgesteld door het college van burgemeester en wethouders van de gemeente Groningen op grond van de in januari 2022 gewijzigde Huisvestingswet (2014) en de Huisvestingsverordening gemeente Groningen.
2. De opkoopbescherming houdt in dat de woning gedurende een periode van vier (4) jaar na eigendomsoverdracht niet mag worden verhuurd of anderszins in gebruik mag worden gegeven, tenzij hiervoor door het college van burgemeester en wethouders van Groningen schriftelijk ontheffing is verleend.
3. De opkoopbescherming geldt voor bestaande woningen met een WOZ-waarde tot € 430.000 (peiljaar 2025). De grenswaarde kan jaarlijks worden aangepast door de gemeente Groningen.
4. Koper verklaart hiervan kennis te hebben genomen en is ermee bekend dat overtreding van deze bepaling kan leiden tot handhavend optreden en/of bestuurlijke boetes door de gemeente Groningen. 5. Verkoper en makelaar hebben met dit artikel voldaan aan hun informatieplicht richting koper conform de geldende regelgeving omtrent de opkoopbescherming.

REVIEWS

— ONZE TROTS

DEZE KLANTEN WAREN JE VOOR.

BOTERDIEP 32 17

Wij hebben onlangs ons appartement verkocht met behulp van MakelaarWij en zijn zeer tevreden over hun dienstverlening. Van begin tot eind hebben zij alles perfect verzorgd, waardoor het verkoopproces soepel en stressvrij verliep.

MakelaarWij bood uitstekend advies, zowel over de prijsstelling als over de presentatie van ons appartement. Hun professionele aanpak stelde ons in staat om ons volledig te focussen op de verbouwing van onze nieuwe woning, zonder ons zorgen te hoeven maken over de verkoop.

Het team is erg vriendelijk en toegankelijk, wat de samenwerking zeer prettig maakte. Ondanks dat MakelaarWij een nieuw makelaarskantoor is, bestaat het team uit ervaren makelaars die duidelijk weten waar ze mee bezig zijn.

Kortom, wij raden MakelaarWij van harte aan voor iedereen die op zoek is naar een betrouwbare en betrokken makelaar!

- Verkoper, Funda

CIJFER 10

MOESSTRAAT 71A

Wat een toppers bij dit makelaarskantoor! Ze hebben echt het maximale uit de verkoop gehaald en zijn uitermate deskundig. De communicatie was helder, snel en prettig. Ik voelde me goed begeleid gedurende het hele traject. Absoluut een aanrader!
- Verkoper, Funda

CIJFER 10

KORREWEG 186A

Het contact met deze makelaar verliep zeer soepel. Via de makelaar had ik 6 jaar geleden dit pand aangekocht en ik wist dat ze de markt goed kende. Nadat we een verkoopprijs hadden vastgesteld heeft ze me nog persoonlijk advies gegeven over een aantal aan het huis gerelateerde zaken die voor mij ook belangrijk waren.

We communiceerden voornamelijk via whatsapp en ik merkte dat voor urgente zaken ook collega's van de makelaar op de hoogte waren van de zaak waardoor ook bij haar afwezigheid het hele proces gewoon doorgang kon vinden inclusief mijn vragen. wDat vond ik erg prettig.
- Verkoper, Funda

CIJFER 9

SCHUBERTLAAN 40

Goed contact, nemen de tijd voor je woning en het gesprek. Rustig en open. Dit maakt dat ze een goeie analyse weten neer te zetten en het goed weten weer te geven.
- Verkoper, Funda

CIJFER 9

WIE ZIJN WIJ?

OVER MAKELAARWIJ



— JOHANNES BRUINING

EEN FRIESE GRONINGER MET PASSIE VOOR VASTGOED

Ik ben Johannes, een Friese Groninger – of misschien een Groningse Fries. Hoe je het ook wilt noemen, Groningen is al 14 jaar mijn thuis. Mijn passie voor vastgoed en architectuur brachten me in de makelaardij, waar ik inmiddels ruime ervaring heb opgebouwd.

Wat mij drijft? Het contact met mensen. Of het nu gaat om de verkoop van jouw woning, het vinden van jouw droomhuis of het meedenken over verbouwplannen: ik zet me er volledig voor in. Met enthousiasme en energie sta ik klaar om jouw woonwensen waar te maken. En na een drukke dag? Dan vind je me waarschijnlijk in een goed restaurant, want ik houd van lekker eten en geniet van het leven.

— MAUD WESTERHUIS

JOUW ENTHOUSIASTE MAKELAAR IN GRONINGEN



Ik ben Maud, geboren en getogen in Drenthe, maar inmiddels al 14 jaar helemaal verknocht aan Groningen. Met tien jaar ervaring in de makelaardij, mijn werk als stadsgids en een diepgewortelde liefde voor deze stad, ken ik elke wijk en straat op mijn duimpje.

Wat ik zo leuk vind aan mijn werk? De dynamiek en de mensen. Geen dag is hetzelfde. Ik vind het leuk om kopers en verkopers te ontmoeten, hun verhalen te horen en samen mooie resultaten te behalen. Het geeft mij energie om te weten dat mijn klanten tevreden terugkijken op het proces. Het liefst in onze prachtige stad, want er gaat immers niets boven Groningen. Als stadsgids ken ik deze stad als mijn broekzak, en dat komt goed van pas in mijn werk. Ik help je graag om hier een plek te vinden die bij je past!

— MEER WETEN?

NEEM GERUST CONTACT MET ONS OP

Bij ons draait het om jou. Samen zetten we onze energie, ervaring en liefde voor Groningen in om het beste resultaat voor jou te behalen. Wij zijn pas tevreden als jij dat ook bent.

Bij MakelaarWij vinden wij het belangrijk dat je op de eerste plaats staat en kunt vertrouwen op deskundig advies. Daarom begeleiden wij je tijdens het volledige proces en zorgen wij voor een stressvrije begeleiding, zodat je je kunt concentreren op andere zaken. Wil je weten wat wij voor je kunnen betekenen? Neem dan contact met ons op.

www.makelaarwij.nl

Guyotplein 5-2
9712 NX Groningen

050 - 216 02 02

info@makelaarwij.nl

BEKIJK ONZE WEBSITE

