GOUWESTAD
MAKELAARDIJ



WEIDEZOOM 53

2742 EZ Waddinxveen

€ 500.000 K.K.

130m²

148m²

Kom **gezellig** binnen!

OMSCHRIJVING

Weidezoom 53

Op een fijne, groene en kindvriendelijke locatie in Waddinxveen, dichtbij het natuurgebied het "Gouwebos" bieden wij je deze ruime, uitgebouwde eengezinswoning met garage aan.

De woning bevindt zich op een aantrekkelijke plek in de Randstad. Het "Gouwebos" ligt tussen de bebouwing van Boskoop en Waddinxveen en de natuur-, wandel- en fietspaden door het gebied brengen je langs een rijke, afwisselende flora en fauna. Er zijn onder andere picknicktafels, vissteigers, ligweiden en een speelveld voor kinderen.

De goed onderhouden woning is in 1977 gebouwd op een perceel van 148 m^2 en heeft een fijne, zonnige achtertuin op het zuidoosten. Deze woning behoort tot het zogenaamde "tuinkamertype" met een aangebouwde garage annex berging aan de voorzijde van de woning. Deze indeling biedt het voordeel van een heerlijk vrije achtertuin.

Ook aan praktisch comfort is gedacht: aan de tuinzijde bevindt zich een buitenkraan met vorstbeveiligde aansluiting. Daarnaast beschikt de tuin over elektrische verlichting, die gemakkelijk via een app te bedienen is. Door de uitbouw op de begane grond heeft de woning een royale inhoud van circa 527 m^3 en bedraagt het gebruiksoppervlak wonen maar liefst 130 m^2. De garage heeft een oppervlakte van circa 15 m^2.

Indeling:
Begane grond: Ruime, uitgebouwde zijentree met garderobe, meterkast en een vernieuwde, volledig betegelde toiletruimte met hangend closet en fonteintje. De hal is strak afgewerkt met inbouwspots in het plafond.

Op de vloer liggen stijlvolle tegels die drempelloos doorlopen over de gehele begane grond. Voor extra comfort zijn de hal, woonkamer en keuken voorzien van vloerverwarming. Vanuit de entree is er toegang tot het woongedeelte, de eerste verdieping en de inpandige garage.

De royale, uitgebouwde en tuingerichte woonkamer (ca. 772 x 525 cm) is heerlijk licht en sfeervol dankzij de gashaard. De woonkamer beschikt over een praktische trapkast en biedt via een schuifpui directe toegang tot de zonnige achtertuin.

Aan de voorzijde van de woning bevindt zich de keurig onderhouden keuken in een ruime L-opstelling. Deze is uitgevoerd in een warme beige kleurstelling en is voorzien van diverse inbouwapparatuur, waaronder een inductiekookplaat, combi-magnetron, koelkast en een vaatwasser. Tijdens het koken heb je hier een gezellig uitzicht over de voortuin naar de rustige straat.

Eerste verdieping: Via de vaste trap bereik je de eerste verdieping. Hier bevinden zich twee (voorheen drie) ruime slaapkamers met afmetingen van ca. 325 x 735 cm en 284 x 481 cm. Beide kamers zijn keurig afgewerkt met gestucte wanden en een keurige laminaatvloer. Bij de grootste (ouder)slaapkamer is de voormalige tussenmuur verwijderd, waardoor een zeer royale kamer is ontstaan; dit is desgewenst eenvoudig weer terug te brengen naar een derde slaapkamer.

De tweede slaapkamer is voorzien van twee vaste kasten en bevindt zich gedeeltelijk boven de garage. De prachtige, vernieuwde badkamer (ca. 191 x 242 cm) is luxe uitgevoerd en voorzien van een royale inloopdouche, een tweede (hangend) toilet en een fraai houten wastafelmeubel met bijpassende spiegelkast.

Zolderverdieping: Via een vaste trap is de ruime, open zolderverdieping bereikbaar (ca. 418 x 536 cm op stahoogte, met een nokhoogte van ca. 2,64 m). Dankzij een vernieuwde kozijnindeling geniet deze verdieping van verrassend veel extra lichtinval. Je kunt hier eenvoudig een extra (slaap)kamer realiseren en met een dakopbouw zelfs twee, dit wordt veelvuldig in de wijk toegepast.

Verder vind je hier de opstelplaats voor de CV-ketel (Ferroli HR, 2013), de aansluitingen voor de wasmachine en droger, en heel veel handige bergruimte weggewerkt achter de knieschotten.

Garage/berging: De aangebouwde garage aan de voorzijde (ca. 483 x 318 cm) is niet alleen binnendoor (vanuit de hal) bereikbaar, maar beschikt aan de voorzijde ook over praktische houten openslaande deuren. De garage is voorzien van elektra, water, verwarming en beschikt over een handige bergzolder voor nog meer opbergruimte.

Ligging en tuin: De woning ligt aan een rustig woonerf, dichtbij het natuur- en wandelgebied het Gouwebos, waar ruimte is voor zowel kleine kinderen als de oudere jeugd om lekker buiten te spelen. De groene, sfeervol ingerichte achtertuin (afmeting ca. 7,5 x 5,4 meter) ligt op het zonnige zuidoosten en biedt veel privacy. Er is een elektrisch zonnescherm aanwezig op de achtergevel en via de achterom stap je zo het kleine speeltuintje achter de woning op.

Aan de voorzijde van de woning, alsook in de directe omgeving, is er voldoende parkeergelegenheid. De ligging is uiterst gunstig: op korte afstand van een winkelcentrum, basisscholen, voortgezet onderwijs (brede scholengemeenschap Coenecoop College),een kinderboerderij, diverse sportvoorzieningen, NS-station en uitvalswegen naar steden als Utrecht, Amsterdam, Rotterdam en Den Haag.

Bijzonderheden:
• Het buitenschilderwerk is in 2023 nog professioneel uitgevoerd;
• De woning is voorzien van 10 zonnepanelen (geplaatst op het achterdak);
. Diverse verbeteringen en onderhoudswerkzaamheden sinds 2000;
. Mogelijkheid om op de eerste verdieping weer drie slaapkamers te realiseren en op de zolder tot een verdere uitbreiding te komen met bijvoorbeeld een dakkapel;
• Energielabel: A
• Gezien het bouwjaar van de woning (1977) zal in de koopovereenkomst een standaard ouderdomsclausule worden opgenomen;
• Oplevering: naar verwachting in mei 2027 (één en ander is afhankelijk van de oplevering van de nieuwbouwwoning van de huidige eigenaren).

Deze vrijblijvende objectinformatie is met de meeste zorg samengesteld, maar voor de juistheid daarvan kunnen wij geen aansprakelijkheid aanvaarden. Ook kan aan de vermelde gegevens geen enkel recht worden ontleend. Alle informatie is enkel en alleen bedoeld voor de presentatie van het object en niet meer dan een uitnodiging tot het doen van een bod. Eventueel bijgevoegde plattegronden zijn slechts indicatief.

Rustige en groene omgeving



KENMERKEN

Weidezoom 53

Overdracht

Vraagprijs	€ 500.000,- k.k.
Aanvaarding	In overleg

Bouw

Type object	Woonhuis, eengezinswoning, tussenwoning
Soort bouw	Bestaande bouw
Bouwperiode	1977
Dakbedekking	Dakpannen
Type dak	Zadeldak
Isolatievormen	Dakisolatie Muurisolatie Vloerisolatie

Oppervlaktes en inhoud

Perceeloppervlakte	148 m^2
Gebruiksoppervlakte wonen	130 m^2
Inhoud	527 m^3
Oppervlakte overige inpandige ruimten	15 m^2

Indeling

Aantal bouwlagen	3
Aantal kamers	4 (waarvan 3 slaapkamers)
Aantal badkamers	1

Locatie

Ligging	Aan rustige weg In woonwijk

Tuin

Type	Achtertuin
Hoofdtuin	Ja
Oriëntering	Zuidoost
Heeft een achterom	Ja
Staat	Prachtig aangelegd
Tuin 2 - Type	Voortuin
Tuin 2 - Oriëntering	Noord west
Tuin 2 - Staat	Normaal

Energieverbruik

Energielabel	A

CV ketel

CV ketel	Ferroli
Warmtebron	Gas
Bouwjaar	2013

KENMERKEN

Weidezoom 53

Combiketel	Ja
Eigendom	Eigendom

Uitrusting

Warm water	CV-ketel
Verwarmingssysteem	Centrale verwarming Vloerverwarming (gedeeltelijk)
Parkeergelegenheid	Aangebouwde stenen garage
Tuin aanwezig	Ja
Heeft een garage	Ja
Heeft ventilatie	Ja

Kadastrale gegevens

Eigendom	Eigen grond
















































ENJOY
THE
LITTLE
THINGS
NOW.
















PLATTEGROND


Begane grond

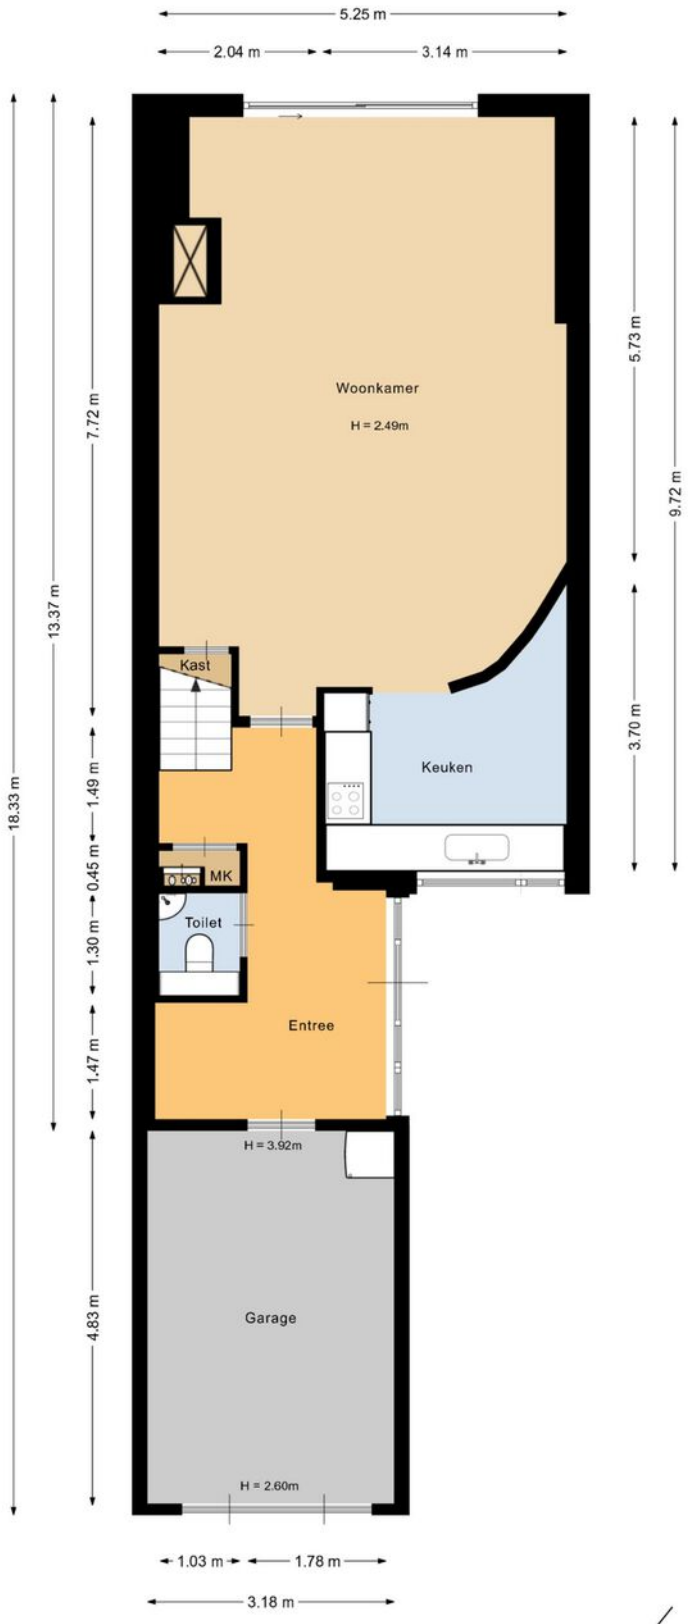

Deze plattegrond is met de meeste zorg samengesteld.
Er kunnen geen rechten aan worden ontleend.

PLATTEGROND


Eerste verdieping

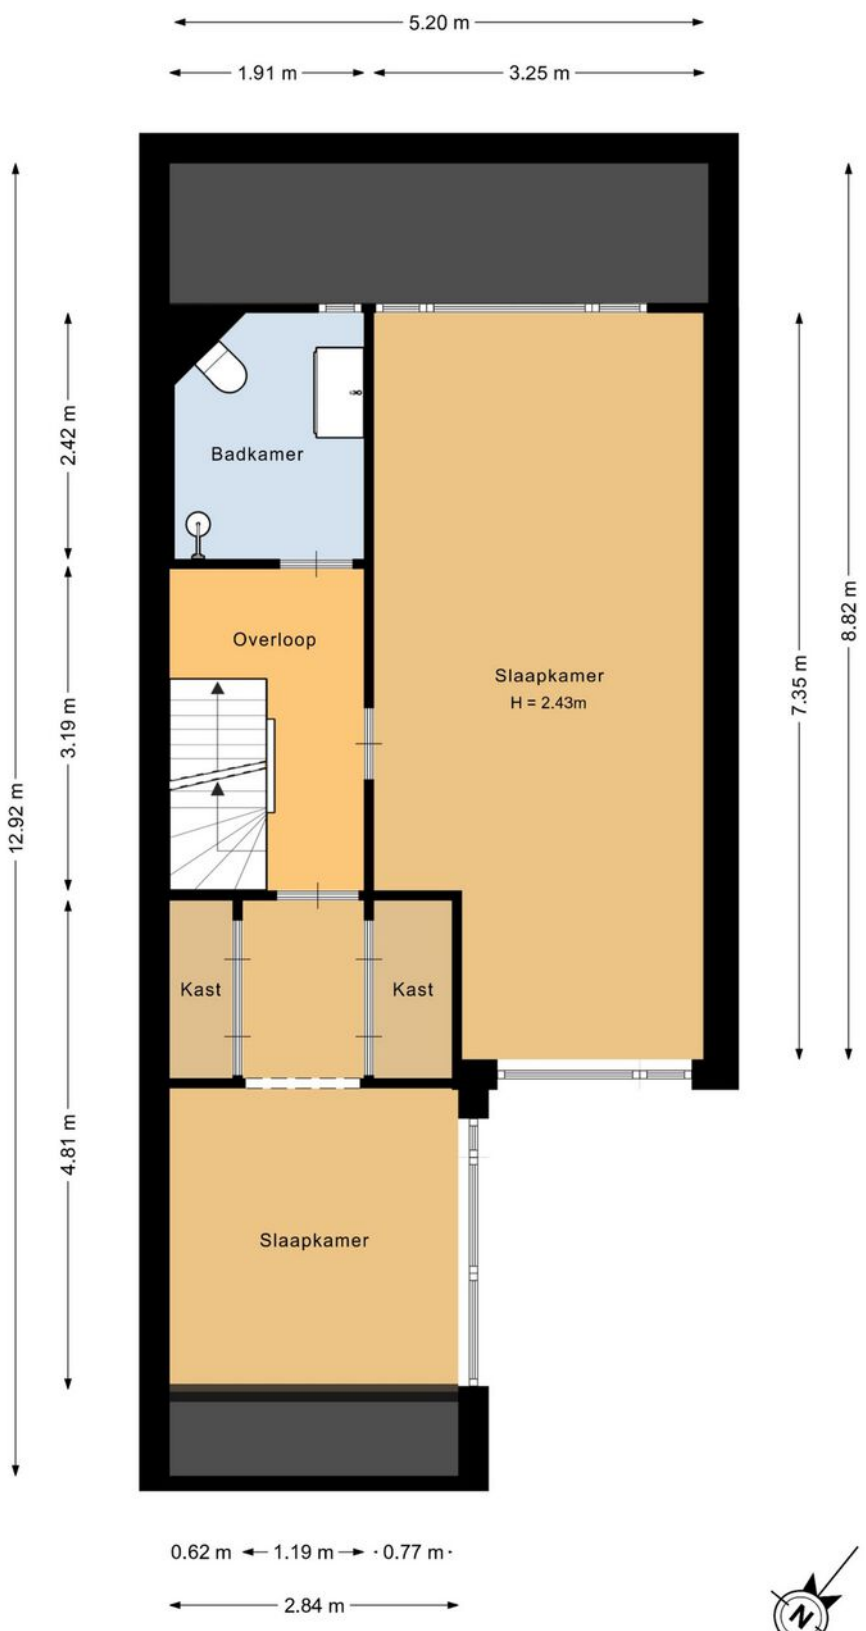

Deze plattegrond is met de meeste zorg samengesteld.
Er kunnen geen rechten aan worden ontleend.

PLATTEGROND


Tweede verdieping

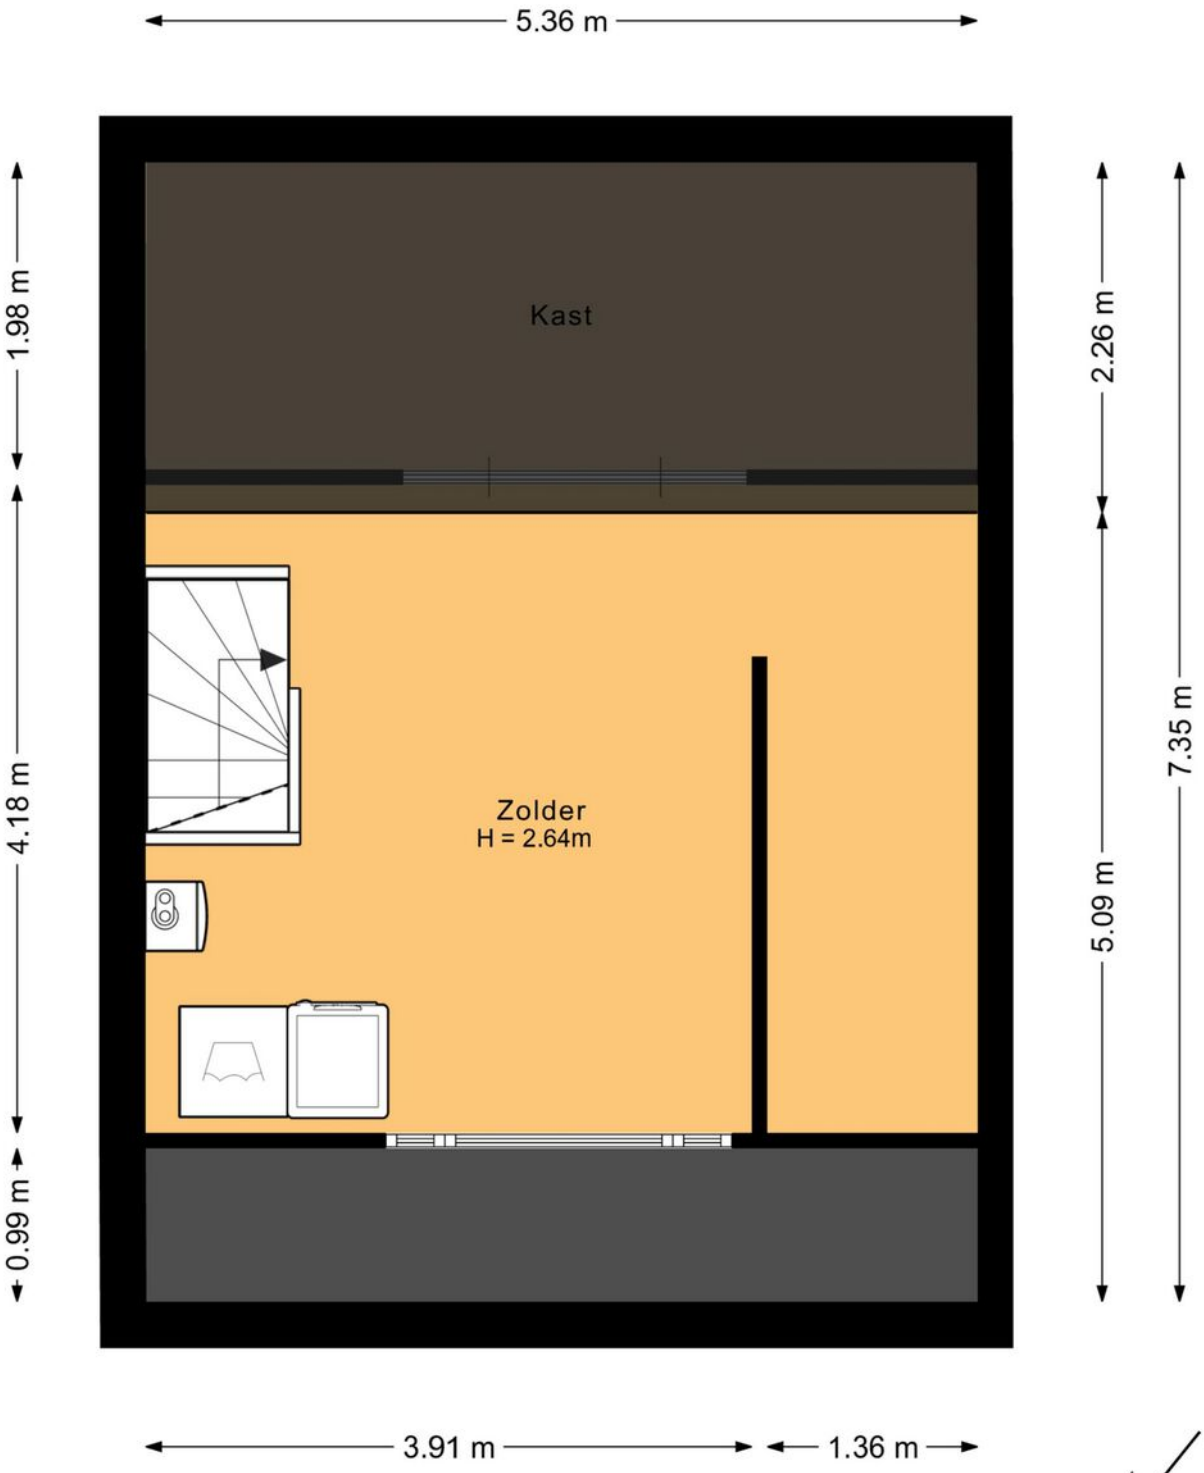

Deze plattegrond is met de meeste zorg samengesteld.
Er kunnen geen rechten aan worden ontleend.

PLATTEGROND

Situatie

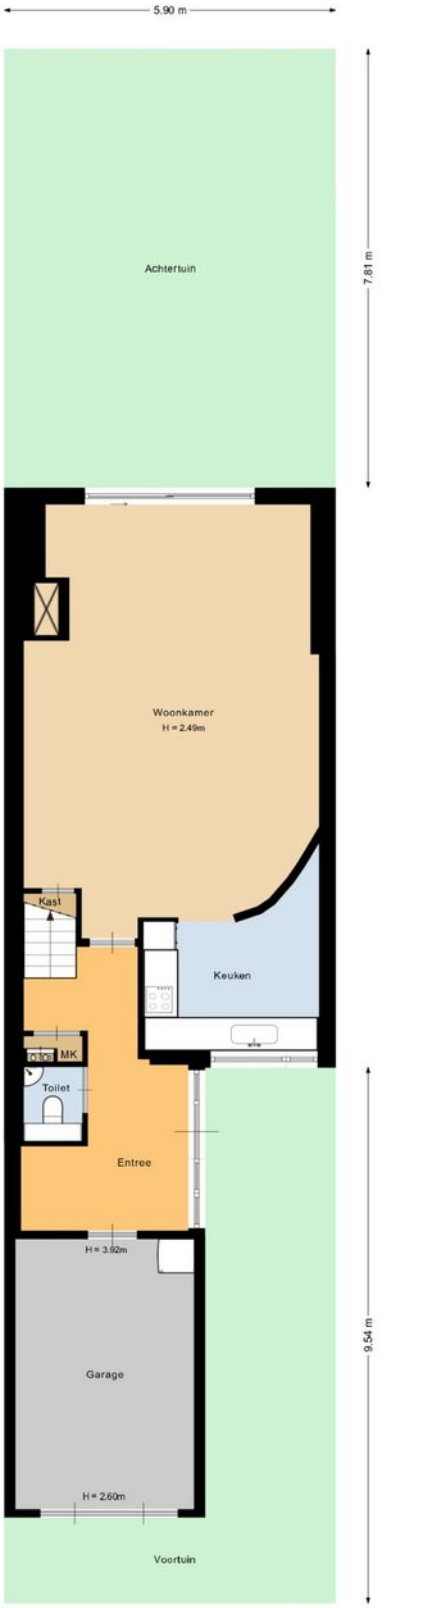

Deze plattegrond is met de meeste zorg samengesteld.
Er kunnen geen rechten aan worden ontleend.

Lijst van zaken

Woning
Interieur

	Blijft achter	Gaat mee	Kan worden overgenomen	N.v.t.
Verlichting, te weten:				
Inbouwspots / dimmers	☒	☐	☐	☐
Opbouwspots / armaturen / lampen / dimmers	☒	☐	☐	☐
Losse (hang)lampen	☐	☒	☐	☐
(Losse) kasten, legplanken, te weten:				
(Losse) kasten	☐	☒	☐	☐
Boeken / legplanken	☐	☐	☐	☒
Raamdecoratie/zonwering binnen, te weten:				
Gordijnrails	☒	☐	☐	☐
Gordijnen	☐	☐	☒	☐
Overgordijnen	☐	☐	☒	☐
Vitrages	☒	☐	☐	☐
Rolgordijnen	☒	☐	☐	☐
Lamellen	☒	☐	☐	☐
Jaloezieën	☒	☐	☐	☐
(Losse) horren / rolhorren	☒	☐	☐	☐
Vloerdecoratie, te weten:				
Vloerbedekking	☒	☐	☐	☐
Parketvloer	☒	☐	☐	☐

Lijst van zaken

Houten vloer(delen)	☐	☐	☐	☒
Laminaat	☒	☐	☐	☐
Plavuizen	☒	☐	☐	☐
Open haard, kachel:				
(Voorzet) openhaard met toebehoren	☒	☐	☐	☐
Allesbrander	☐	☐	☐	☒
Houtkachel	☐	☐	☐	☒
(Gas) kachels	☒	☐	☐	☐
Designradiator(en)	☒	☐	☐	☐
Radiatorafwerking	☐	☐	☐	☒
Overige zaken, te weten:				
Spiegelwanden	☒	☐	☐	☐
Schilderij ophang systeem	☒	☐	☐	☐
Keuken				
Keukenblok (met bovenkasten)	☒	☐	☐	☐
Keuken (inbouw)apparatuur, te weten:				
Kookplaat	☒	☐	☐	☐
(Gas) fornuis	☐	☐	☐	☒
Afzuigkap	☒	☐	☐	☐
Magnetron	☐	☐	☐	☒
Oven	☐	☐	☐	☒
Combi-oven / combi-magnetron	☒	☐	☐	☐

Lijst van zaken

Koelkast	☒	☐	☐	☐
Vriezer	☐	☐	☐	☒
Koel-vriescombinatie	☐	☐	☐	☒
Vaatwasser	☒	☐	☐	☐
Quooker	☐	☐	☐	☒
Koffiezetapparaat	☐	☐	☐	☒
Keukenaccessoires, te weten:				
Droogrek	☐	☐	☐	☒

Sanitair/sauna

Toilet met de volgende toebehoren:				
Toiletpot	☒	☐	☐	☐
Toiletrolhouder	☒	☐	☐	☐
Toiletborstel (houder)	☒	☐	☐	☐
Fontein	☒	☐	☐	☐
Badkamer met de volgende toebehoren:				
Ligbad	☐	☐	☐	☒
Jacuzzi / whirlpool	☐	☐	☐	☒
Douche (cabine / scherm)	☒	☐	☐	☐
Stoomdouche (cabine)	☐	☐	☐	☒
Wastafel	☒	☐	☐	☐
Wastafelmeubel	☒	☐	☐	☐
Planchet	☒	☐	☐	☐

Lijst van zaken

Toiletkast	☒	☐	☐	☐
Toiletpot	☐	☐	☐	☐
Toiletrolhouder	☒	☐	☐	☐
Toiletborstel (houder)	☐	☒	☐	☐
Sauna met toebehoren	☐	☐	☐	☒

Exterieur/Installaties/Veiligheid/Energiebesparing

Schotel / antenne	☐	☐	☐	☒
Brievenbus	☐	☐	☐	☒
Kluis	☐	☐	☐	☒
(Voordeur) bel	☒	☐	☐	☐
Alarminstallatie	☐	☐	☐	☒
(Veiligheids) sloten en overige inbraakpreventie	☒	☐	☐	☐
Rookmelders	☒	☐	☐	☐
(Klok) thermostaat	☒	☐	☐	☐
Airconditioning	☐	☐	☐	☒
Screens	☐	☐	☐	☒
Rolluiken	☐	☐	☐	☒
Zonwering buiten	☒	☐	☐	☐
Warmwatervoorziening, te weten:				
CV-installatie	☒	☐	☐	☐
Boiler	☐	☐	☐	☒
Geiser	☐	☐	☐	☒

Lijst van zaken

Isolatievoorzieningen (voorzetramen/radiatorfolie etc.), te weten:				
Voorzetramen	☐	☐	☐	☒
Radiatorfolie	☐	☐	☐	☒
Overige zaken, te weten:				
Telefoonaansluiting / internetaansluiting	☒	☐	☐	☐
Veiligheidsschakelaar wasautomaat	☐	☐	☐	☒
Waterslot wasautomaat	☐	☐	☐	☒
Zonnepanelen	☒	☐	☐	☐
Oplaadpunt elektrische auto	☐	☐	☐	☒

Tuin

Inrichting

Tuinaanleg / bestrating	☒	☐	☐	☐
Beplanting	☒	☐	☐	☐

Verlichting/installaties

Buitenverlichting	☒	☐	☐	☐
Tijd- of schemerschakelaar / bewegingsmelder	☐	☐	☐	☒

Bebouwing

Tuinhuis / buitenberging	☐	☐	☐	☒
Kasten / werkbank in tuinhuis / berging	☐	☐	☐	☒
(Broei) kas	☐	☐	☐	☒

Overige zaken

(Sier) hek	☒	☐	☐	☐

Lijst van zaken

Vlaggenmast (houder)	☒	☐	☐	☐

Overig

Zijn er zaken die geen eigendom zijn van verkoper omdat er sprake is van een leasecontract of huurcontract. Zo ja, neemt verkoper de zaak mee of wordt het betreffende contract overgenomen?	Ja	Nee	Gaat mee	Moet worden overgenomen
CV	☐	☒	☐	☐
Boiler	☐	☒	☐	☐
Zonnepanelen	☐	☒	☐	☐

ENERGIELABEL

Weidezoom 53

Energielabel woningen

Registratienummer	Datum registratie	Geldig tot
828919823	17-11-2026	13-11-2036

Deze woning heeft energielabel A

(energie uit fossiele brandstoffen) **154,30 kWh/m²**



Isolatie van uw woning

Gevels	+/-
Daken	+/-
Vloeren	+/-
Ramen	+
Buitendeuren	+/-
Gevelpanelen	+/-

Installaties in uw woning

Verwarming	HR-107 ketel
Warm water	Combitoestel
Zonneboiler	Geen zonneboiler
Ventilatie	Natuurlijke ventilatie via ramen en/of roosters
Koeling	Geen koeling
Zonnepanelen	3.448 Wp
Batterijopslag	Geen batterijopslag

Verbetermogelijkheden over isolatie en installaties vindt u op pagina 3.

Warmteverlies



CO_2-uitstoot [kg CO_2 eq/m²]	34,75
Aandeel hernieuwbare energie [%]	18,1
Kans op hoge binnentemperaturen in de zomer	groot

Toelichting op alle indicatoren vindt u op pagina 2.

Over deze woning

Adres
Weidezoom 53
2742EZ Waddinxveen

Bouwjaar
1977

Woningtype
Tussenwoning

Gebruiksoppervlakte
120 m²



Energieadviseur
L.S.A. Balk

KADASTRALE KAART

Weidezoom 53

Kadastrale kaart

Uw referentie: Leon



Deze kaart is noordgericht

12345 Perceelnummer

25 Huisnummer

Vastgestelde kadastrale grens

Voorlopige kadastrale grens

Administratieve kadastrale grens

Bebouwing

Schaal 1: 500

Kadastrale gemeente	Waddinxveen
Sectie	B
Perceel	6452


kadaster


Voor een eensluidend uittreksel, geleverd op 5 november 2026
De bewaarder van het kadaster en de openbare registers


Aan dit uittreksel kunnen geen betrouwbare maten worden ontleend.
De Dienst voor het kadaster en de openbare registers behoudt zich de intellectuele eigendomsrechten voor, waaronder het auteursrecht en het databankenrecht.

LOCATIE OP KAART

Weidezoom 53

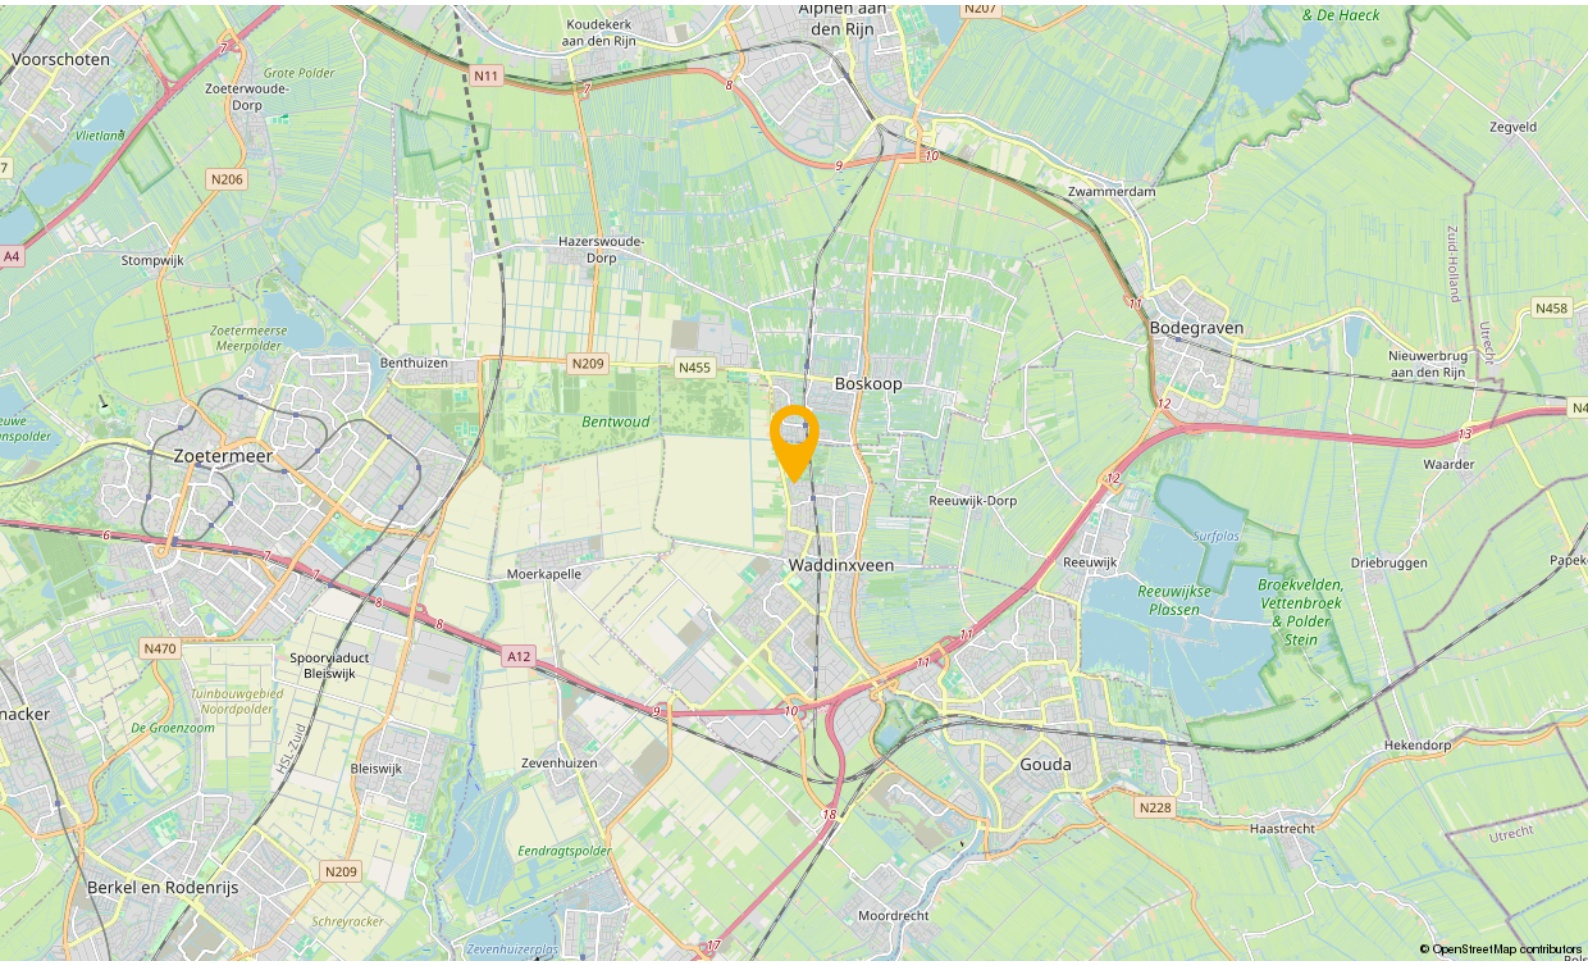

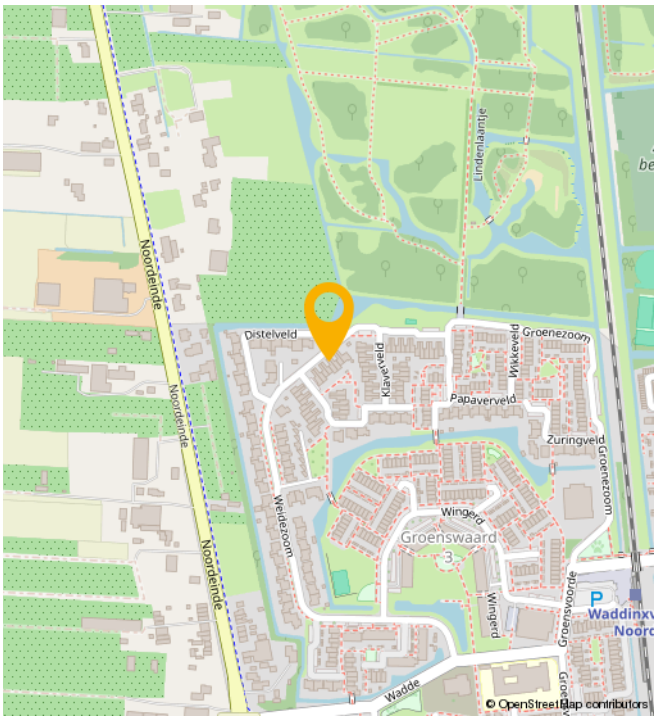

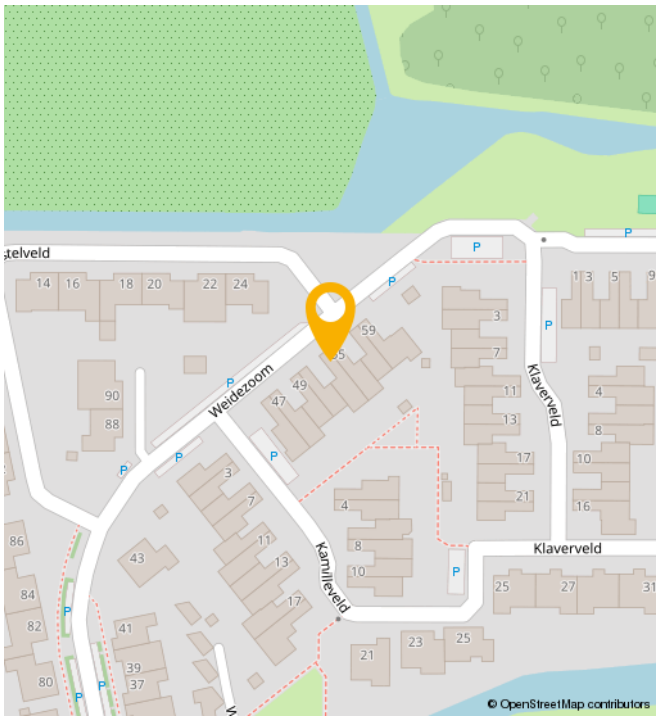

WONEN IN

Waddinxveen

Waddinxveen is in de loop der jaren uitgegroeid tot een volwassen dorp met 33.000 inwoners, maar tegelijkertijd ademt Waddinxveen nog een dorpse sfeer uit. Hier is het leven nog goed. Dat komt onder andere door de grote hoeveelheid groen, de kleinschalige wijken met een landelijk karakter en de sfeer die zich nog het beste laat omschrijven als gemoedelijk. Maar wees niet bang, Waddinxveen heeft ook vele voorzieningen. Een hapje of drankje in een van de gezellige restaurants, winkelen in het moderne winkelcentrum of genieten van het Groene Hart, waar Waddinxveen midden in ligt, het kan allemaal.

Waddinxveen is voor kinderen echt een heerlijke plek om op te groeien. Met al die vele veilige speelmogelijkheden is dat natuurlijk best wel Logisch. Als je een basisschool voor je kroost moet uitzoeken is er meer dan genoeg keuze. Immers, in nagenoeg alle wijken van Waddinxveen is er openbaar en Christelijk basisonderwijs, dat allemaal bekend staat om het goede niveau en de grote persoonlijke aandacht voor jouw kind.

Behalve voldoende basisscholen heeft Waddinxveen bovendien een prima middelbare school: het Coenecoop College. Dit is een moderne scholengemeenschap met gymnasium, atheneum, havo, mavo en vmbo-klassen. De school groeit in haar regionale functie, staat goed aangeschreven en biedt leerlingen volop de kans om zich internationaal te oriënteren en te ontwikkelen. Wonen in Waddinxveen legt dus in alle opzichten een basis voor een goede toekomst.

Nog iets te doen in de avonduren?

Bij een ‘stads’ dorp hoort natuurlijk een bloeiend verenigingsleven. Waddinxveen beschikt dan ook over tal van verenigingen variërend van toneelvereniging tot bridgevereniging. En daarnaast heeft de gemeente voor bijna elke tak van sport wel een sportvereniging.


En heerlijk centraal

Waddinxveen is dé ideale uitvalsbasis voor mensen die royaal willen wonen, maar toch ook snel op het werk of op school willen zijn. Direct gelegen aan de snelwegen A12 en A20 ben je binnen no time in de vier grote steden, zowel met de auto als met het voor de deur gelegen openbaar vervoer. Deze unieke ligging verklaart, samen met het prachtige woonaanbod, de aantrekkingskracht van Waddinxveen.

Waddinxveen in het kort

- Midden in de randstad, maar ouderwets gezellig.
- Direct aan de A12 en A20
- Drie treinstations en goede busverbindingen
- Winkelcentrum Gouweplein
- Maar liefst 9 basisscholen en middelbare school.
- Groene Hart, het Bentwoud, ‘t Weegje en het Gouwebos vind je aan de rand van Waddinxveen
- Vele sportverenigingen
- Alle soorten verenigingen
- Zwembad de Sniep
- Horeca Boulevard de Nesse

NATUUR

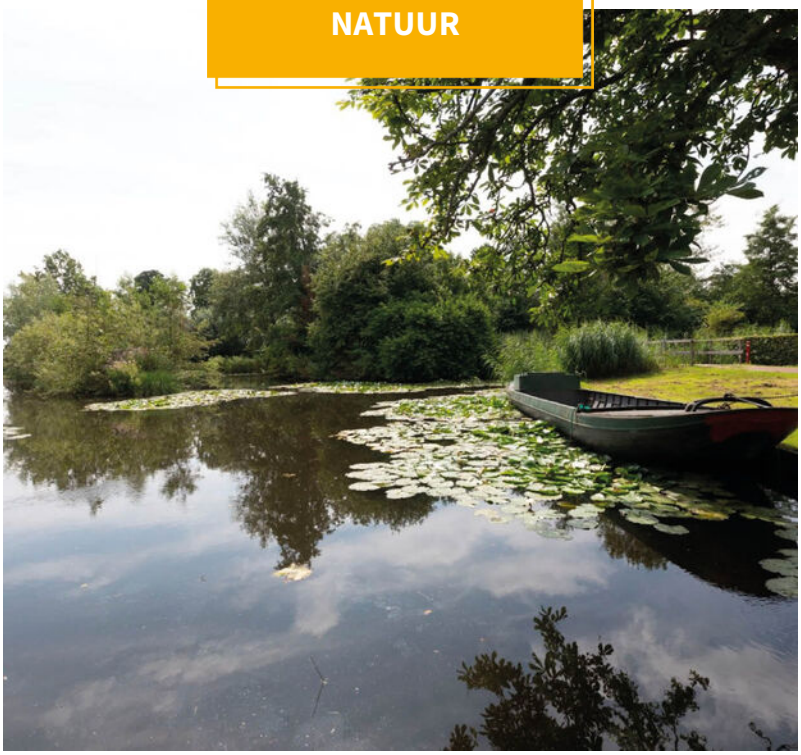



BUURTINFORMATION

Buurtinformatie - Waddinxveen / Groenswaard 3

Leeftijd




0 - 14: 19%
15 - 24: 14%
25 - 44: 22%
45 - 64: 26%
65+: 19%

Koop / huur



Koop: 44%
Huur: 56%

Huishoudens

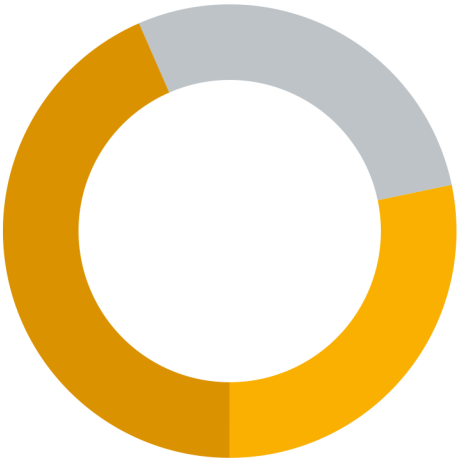

Eenpersoons: 28%
Zonder kinderen: 28%
Met kinderen: 44%

Percentage mannen:
50%

Percentage vrouwen:
50%

Aantal auto's:
1,2 per huishouden

JOUW MAKELAAR

‘Kopers van toen, regelmatig onze verkopers van nu’

“Het is natuurlijk best een uitdaging, makelaar zijn in de stad waar je zelf ook bewoner van bent.

Want aan de ene kant verdedig je de belangen van de verkoper, wij omschrijven dat “met de minste overlast, in een zo kort mogelijke periode het beste resultaat behalen”, maar aan de andere kant zit je met een koper aan tafel die straks een nieuwe wijk-, of plaatsbewoner zal zijn.

Je onderhandelt op het scherpst van de snede en de week erna kom je elkaar tegen in het winkelcentrum of op de tennisbaan. Ik realiseer me dan ook elke dag dat wederzijds respect superbelangrijk is. En het feit dat de kopers van toen, regelmatig onze verkopers van nu zijn…. geeft aan dat we dat op een goede manier naar onze dagelijkse werkzaamheden weten te vertalen.”



Jouw makelaar voor deze woning is

Léon Wallaart

Neem contact met mij op voor meer informatie

06 100 520 43

leon@gouwestadmakelaardij.nl

AANTEKENINGEN

WELKOM!

Onze diensten

Of je nu op zoek bent naar je nieuwe droomwoning, je woning wilt verkopen, of huisvesting zoekt voor je bedrijf. Wij zijn je graag van dienst met onze gedegen kennis, advies en uiteraard ons enthousiasme.



Verkopen

Jij kent je woning als beste

Een huis verkopen is voor menigeen een emotioneel traject. Terecht, want je hebt niet zelden heel wat jaren naar volle tevredenheid in je huis gewoond.



Online waardecheck

Ben je benieuwd wat je huidige woning waard is in deze tijd?

Wij bepalen het gratis en vanzelfsprekend helemaal vrijblijvend, maar indien gewenst vertellen we je uiteraard graag meer over onze werkwijze.



Aankopen

Een huis is geen broodje

Een nieuwe woning kopen is zonder enige twijfel één van de grootste stappen in uw leven. Dat is een stap die u weloverwogen moet nemen.



Taxaties

Simpelweg de juiste waarde

Voor de financiering van je nieuwe woning of herfinanciering van je huidige huis heb je een taxatie nodig. Uiteraard kunnen wij je woning waarderen.

OVER ONS

Gouwestad Makelaardij

Midden in de maatschappij

Weten wat er in de stad en de regio speelt. Dát is zonder twijfel onze onderscheidende factor. En dat komt omdat de makelaars van ons kantoor wonen in Waddinxveen en van 'het dorp' en haar omgeving houden. Het is ook niet voor niets dat Gouwestad Makelaardij tal van activiteiten sponsort.

Gouwestad Makelaardij is ook een ondernemend makelaarskantoor. Het feit dat wij tijdens de crisis het hardste zijn gegroeid is daarvoor het beste bewijs. We lopen net even iets harder, zitten net even iets eerder aan de onderhandelingstafel en maken daardoor sneller het telefoontje met de mededeling: "Gefeliciteerd je huis is verkocht!". Of: "Het is gelukt. Pak de verhuisdozen maar in, de woning is voor jullie!"



DE MENSEN ACHTER GOUWESTAD

Passie voor ons vak



Léon Wallaart
Makelaar



Mike Bijl
Makelaar



Wim Molenaar
Makelaar



Peter de Joode
Makelaar

GOUWESTAD
FINANCIELE DIENSTEN



Reinier van den Berg
Hypotheekadviseur

Een hypotheek afsluiten is vaak een spannend proces, met een hoop papierwerk waarbij nogal wat kleine lettertjes komen kijken. Met onze persoonlijke en transparante aanpak zorgen we voor een vertrouwd gevoel, zodat het aankopen van je nieuwe woning vooral ook een leuke tijd wordt.

Met de huidige drukte op de woningmarkt neemt de spanning bij het kopen van een woning ook behoorlijk toe. Niet alleen omdat je vaak niet de enige gegadigde bent en dat droomhuis misschien wel door je vingers glipt, maar ook omdat makelaars de druk flink op kunnen voeren.

Wel zo fijn als je in zulke hectische tijden zekerheid hebt over je financiële mogelijkheden en weet dat er iemand meekijkt die het hoofd koel houdt. Op die manier willen we je niet alleen zorgen uit handen nemen, maar willen we er vooral voor zorgen dat je droomwoning niet alleen nu een droomwoning is, maar ook in toekomst een plek blijft waar je met veel plezier en zekerheid kunt wonen.

Denk je na over het kopen van een woning, stap dan gewoon eens bij ons binnen, dan vertellen we je graag, helemaal vrijblijvend, over onze aanpak.

Verzekeringen

Zodat jij je zeker voelt

Al ruim 30 jaar beschermen wij onze klanten en hun toekomst. Verzekeren doen wij niet alleen omdat het moet, maar omdat je wilt beschermen wat je lief is. Persoonlijke aandacht en luisteren naar wat jij, als klant, belangrijk vindt. Zodat je met een vertrouwd gevoel naar de toekomst kunt kijken met een verzekeringspakket dat bij je past. Dat geld niet alleen nu, maar ook voor later. Wij monitoren namelijk dagelijks of je huidige producten nog wel de juiste en/of voordeligste voor je zijn.
En het mooiste, dat gaat bij ons gewoon samen met scherpe premies.