



SIDDEBUREN  
Akkereindenweg 17

Vraagprijs  
€ 860.000,- K.K.

# Landelijk gelegen

Unieke en ruime driekapper boerderij!!!!

MAKELAARDIJ EEMS REGIO  
Suzanne Oonk-Reilink



06-83563396 | [welkom@makelaardij-eems-regio.nl](mailto:welkom@makelaardij-eems-regio.nl)  
[makelaardij-eems-regio.nl](http://makelaardij-eems-regio.nl)



# Kenmerken & specificaties



Bouwjaar:  
1898

Soort:

kamers:  
10

Inhoud:  
4213

Woonoppervlakte:  
330

Perceeloppervlakte:  
13060m<sup>2</sup>

Overige inpandige ruimte:  
805

Gebouwgebonden buitenruimte:

Externe bergruimte:  
223

Energie label  
D

# Kenmerken & specificaties

## Overdracht

|             |                  |
|-------------|------------------|
| Vraagprijs  | € 860.000,- k.k. |
| Elektra     | € 100,-          |
| Gas         | € 287,-          |
| Water       | € 87,-           |
| Aanvaarding | In overleg       |

## Bouw

|             |                |
|-------------|----------------|
| Type object | Bog overig     |
| Soort bouw  | Bestaande bouw |
| Bouwperiode | 1898           |

## Oppervlaktes en inhoud

|                              |                       |
|------------------------------|-----------------------|
| Perceeloppervlakte           | 13.060 m <sup>2</sup> |
| Verhuurbare vloeroppervlakte | 1.561 m <sup>2</sup>  |

## Locatie

|         |                                                        |
|---------|--------------------------------------------------------|
| Ligging | Aan rustige weg<br>Buiten bebouwde kom<br>Open ligging |
|---------|--------------------------------------------------------|

## Energieverbruik

|              |   |
|--------------|---|
| Energielabel | D |
|--------------|---|

## Uitrusting

|                        |   |
|------------------------|---|
| Aantal parkeerplaatsen | 5 |
|------------------------|---|

## Kadastrale gegevens

|          |          |
|----------|----------|
| Eigendom | Zie akte |
|----------|----------|







# Omschrijving

Unieke en ruime driekapper boerderij met talloze mogelijkheden!

Aan de Akkereindenweg 17 te Siddeburen staat deze prachtige, royale driekapper boerderij met een veelzijdige indeling en tal van extra voorzieningen. De woning is gelegen op een ruim perceel met ondergrond, erf, tuin en achterliggend land – perfect voor zowel liefhebbers van landelijk wonen als ondernemers met een agrarische of hobbymatige insteek.

Indeling.

Onder de eerste kap bevindt zich het moderne woongedeelte, voorzien van alle gemakken en direct verbonden met een kleine winkel met opslagruimte. Dit biedt uitstekende mogelijkheden voor kleinschalige verkoop aan huis of andere zakelijke doeleinden.

Onder de tweede en derde kap is er volop opslagruimte voor machines, een werkplaats, een hooi- en stroberging, evenals paardenboxen – ideaal voor de paardenliefhebber of een agrarische ondernemer.

Wat deze boerderij extra bijzonder maakt, is het scala aan luxe en praktische voorzieningen:

- Fraai tuinhuis voor ultieme ontspanning

- Zwembad, ideaal voor warme zomerdagen

- Bewegingshal, perfect voor training en verzorging

- Tunnelkas (ter overname), ideaal voor tuinbouw of hobbyprojecten

- Volledig ingerichte mobiele woonunit, perfect voor gasten of als extra woonruimte (ca. 45 m<sup>2</sup>)

Diverse mogelijkheden, nu en in de toekomst

Dankzij de gunstige locatie en bestemmingsmogelijkheden biedt deze boerderij tal van opties voor zowel particulier als zakelijk gebruik. Of u nu droomt van een paardenhouderij, agrarisch bedrijf, kleinschalige winkel, hobbyboerderij of gewoon wilt genieten van ruimtelijk en comfortabel wonen, dit object biedt volop potentieel.

Daarnaast is er een uitgebreid versterkingsrapport van de NCG (Nationaal Coördinator Groningen) beschikbaar. Dit rapport geeft inzicht in de bouwkundige staat en de versterkingsmaatregelen. U kunt dit rapport downloaden d.m.v. een brochure aanvraag voor verdere informatie.

Siddeburen heeft nog veel voorzieningen, zoals een supermarkt, een nieuw kindcentrum en ook huisartsen post met apothek en een tandarts. Uiteraard wordt er ook op sportief en cultureel gebied veel geboden. Openbaar vervoer naar de stad Groningen is goed verzorgd. Maar met de auto zijn de N33 en de A7 zo bereikt.

Nieuwsgierig? Plan een bezichtiging en ontdek de mogelijkheden van dit unieke object!












































































# Plattegrond



Aan de plattegronden kunnen geen rechten worden ontleend  
© Zibber [www.zibber.nl](http://www.zibber.nl)




# Plattegrond

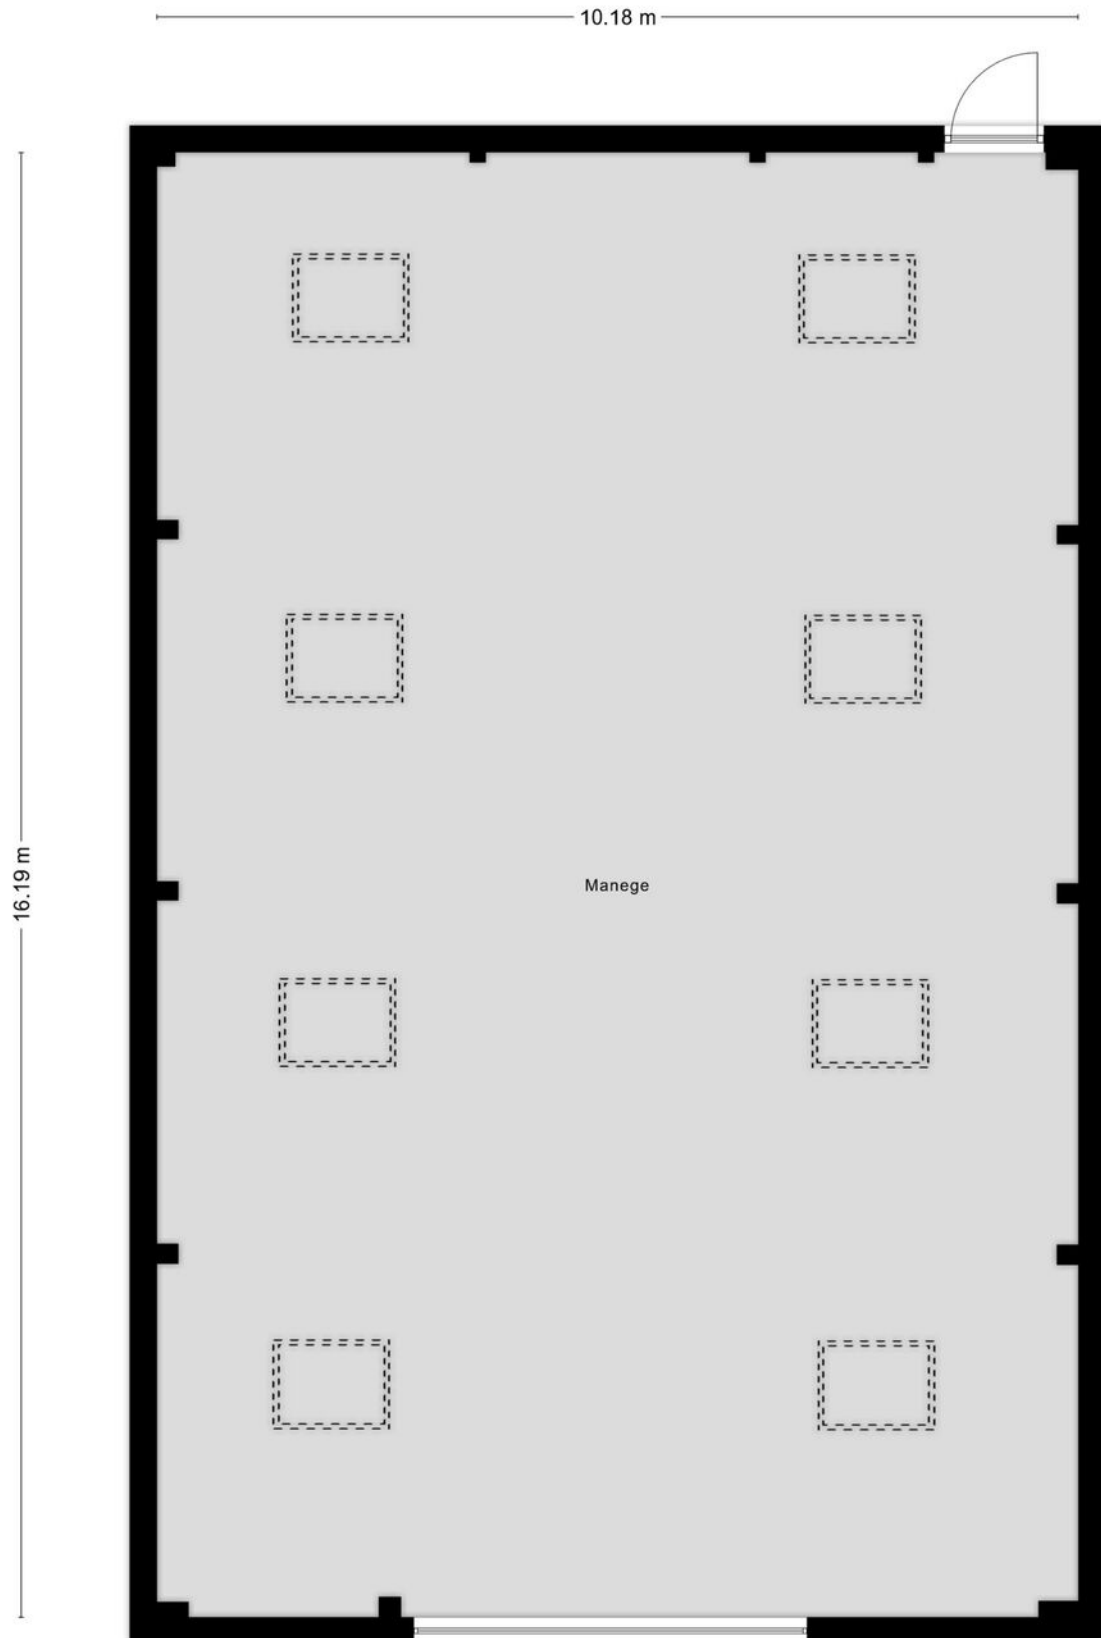




# Plattegrond

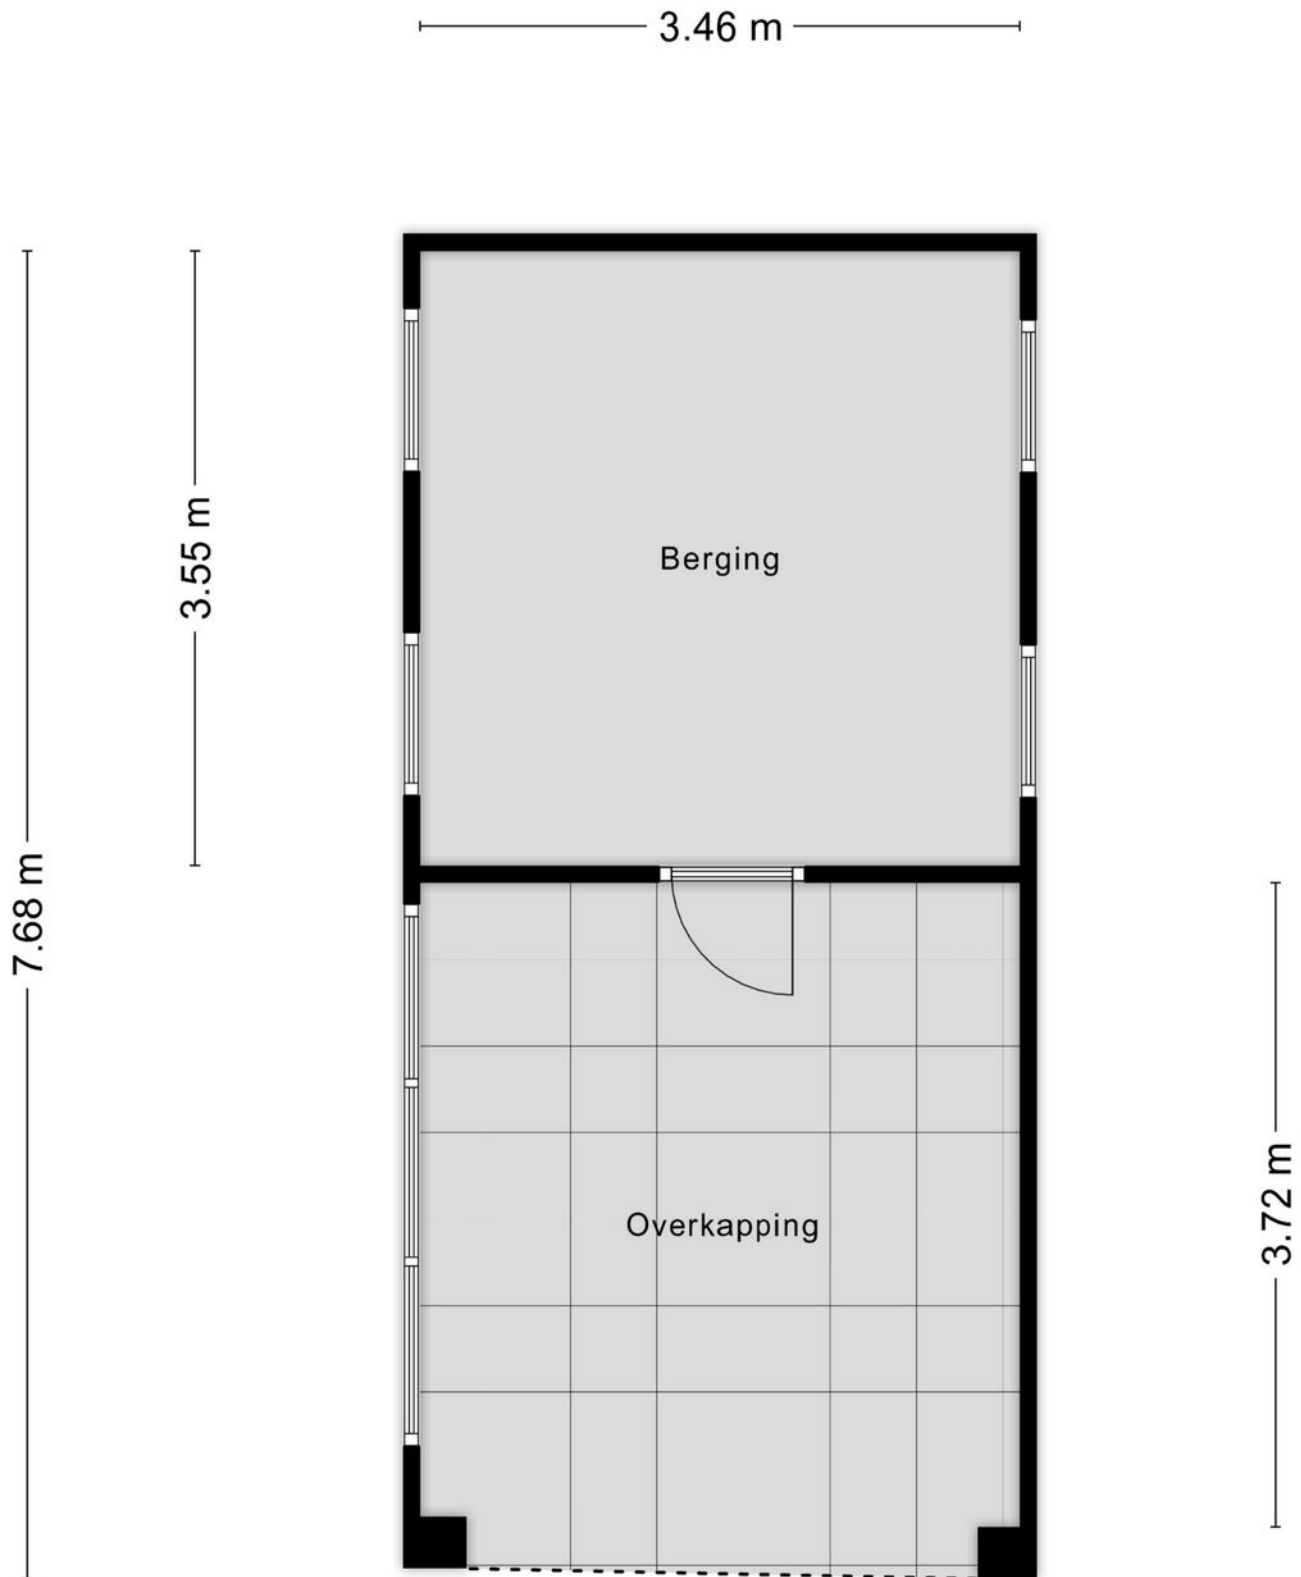



# Plattegrond

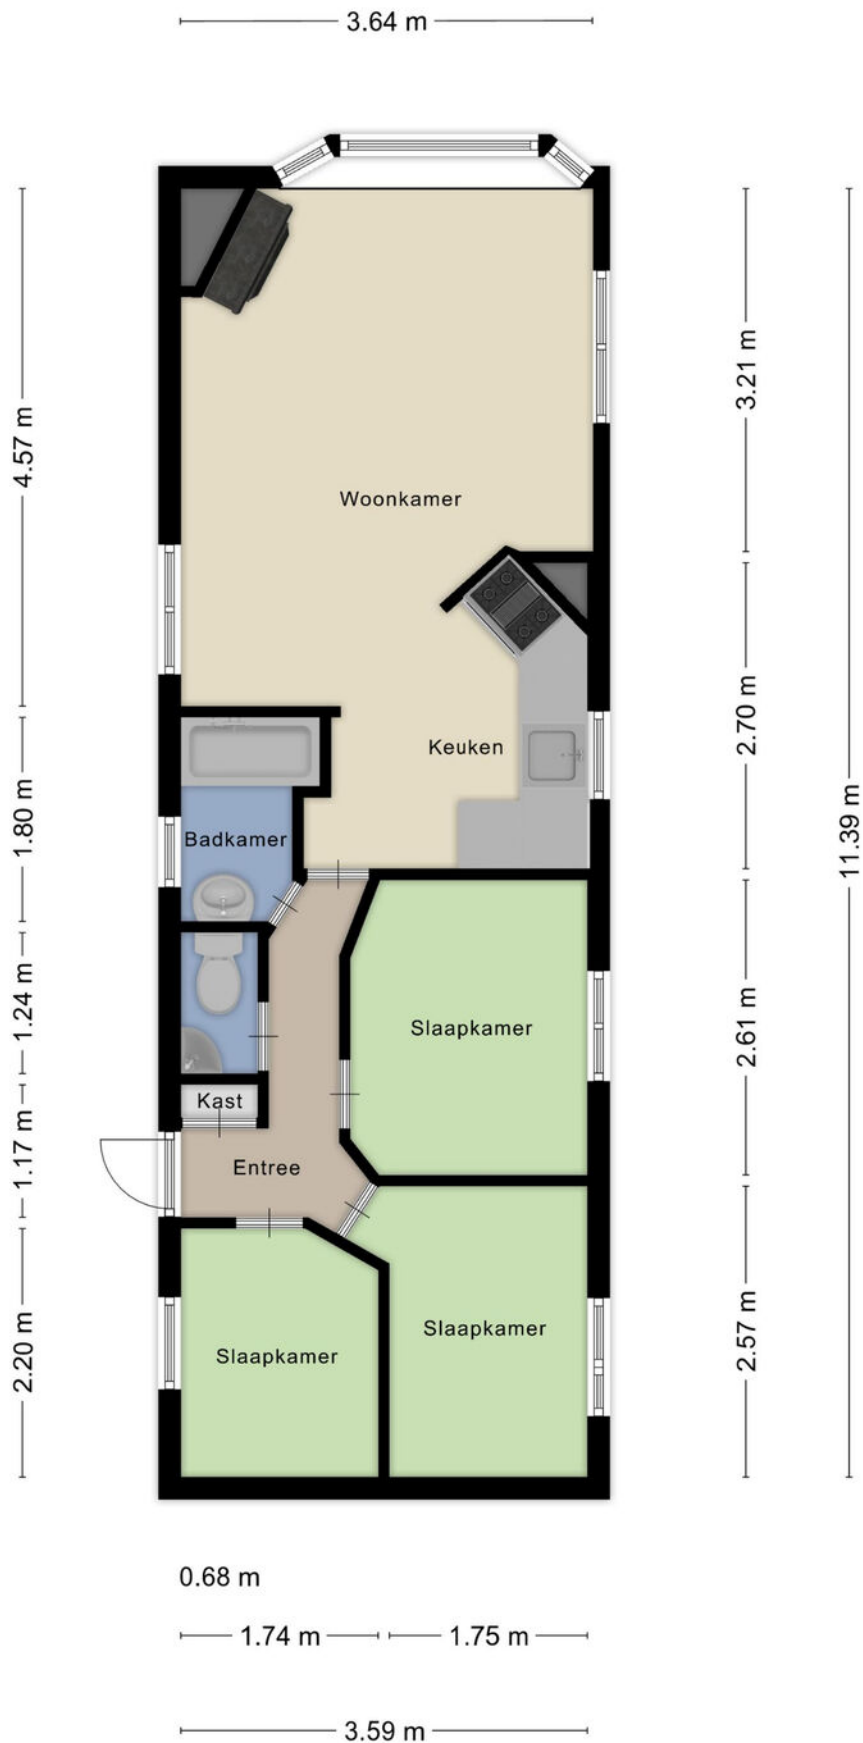




# Kadastrale kaart

Kadastrale kaart

Uw referentie: Vriend

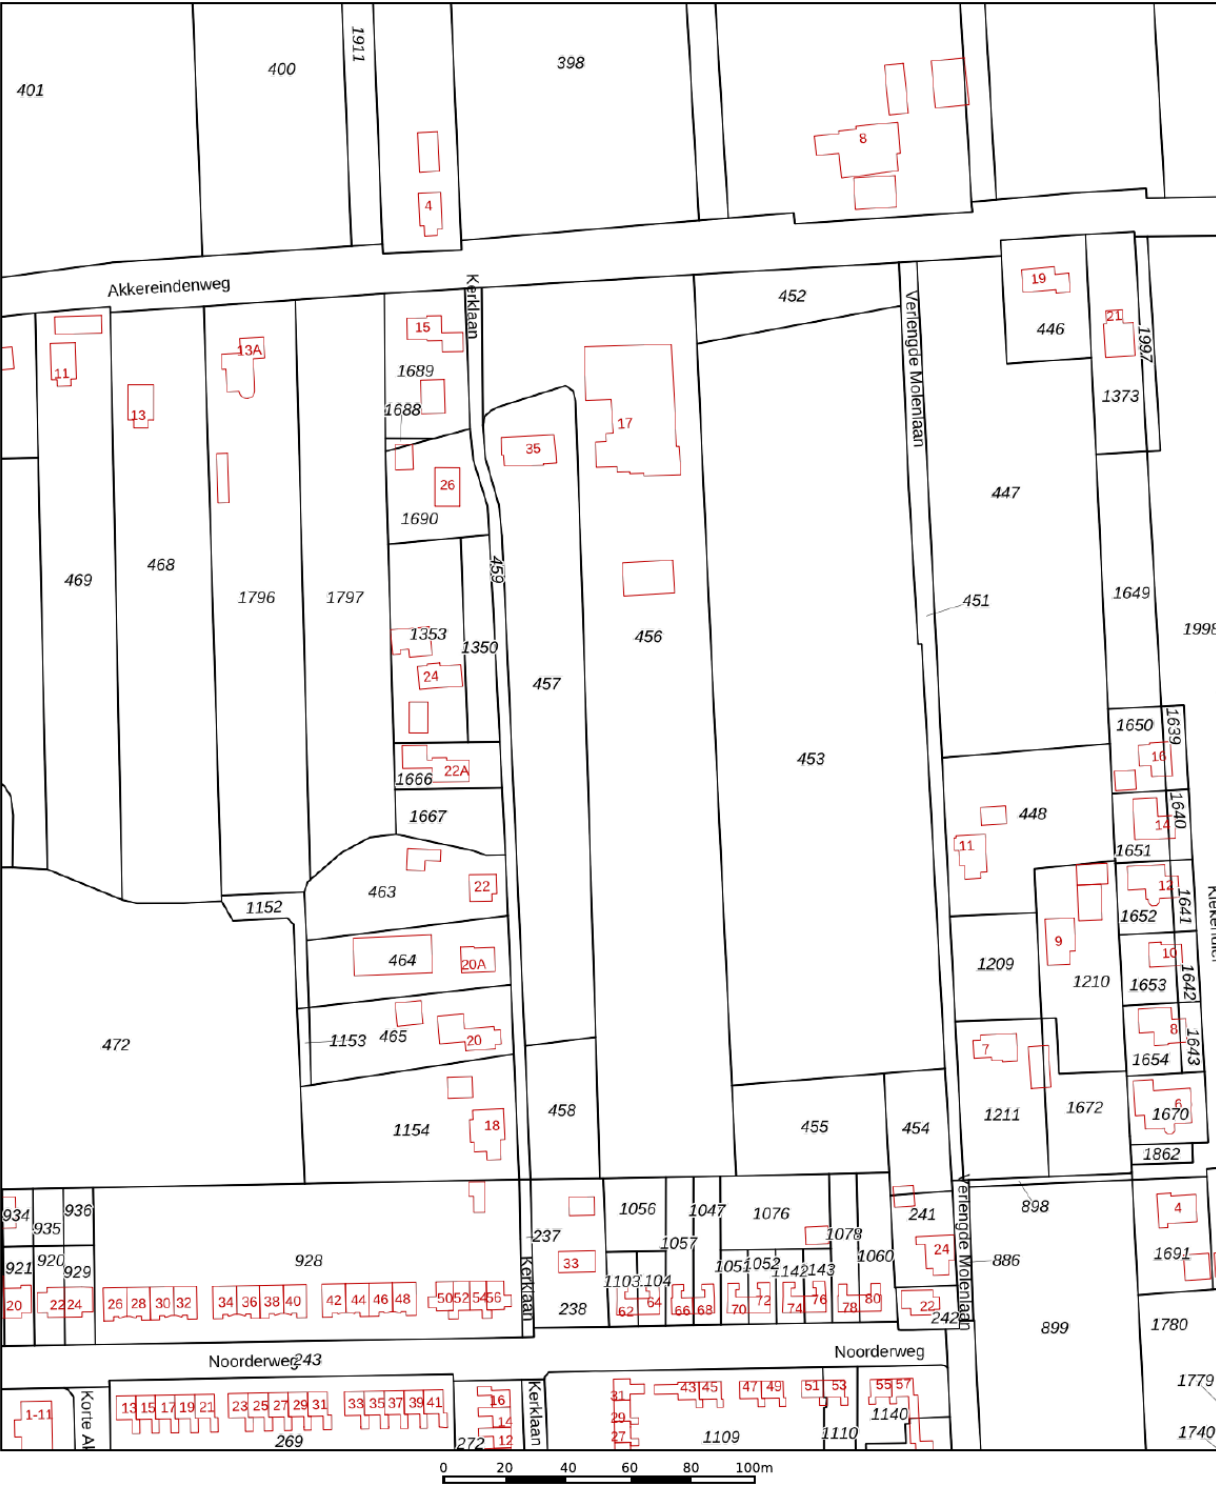

12345  
25

Deze kaart is noordgericht

Perceelnummer

Huisnummer

Vastgestelde kadastrale grens

Voorlopige kadastrale grens

Administratieve kadastrale grens

Bebouwing

Schaal 1: 2000

Kadastrale gemeente Slochteren

Sectie T

Perceel 456

Aan dit uittreksel kunnen geen betrouwbare maten worden ontleend.


De Dienst voor het kadaster en de openbare registers behoudt zich de intellectuele eigendomsrechten voor, waaronder het auteursrecht en het databankenrecht.

Voor een eensluidend uittreksel, geleverd op 25 september 2023  
De bewaarder van het kadaster en de openbare registers

kadaster



# Locatie op de kaart

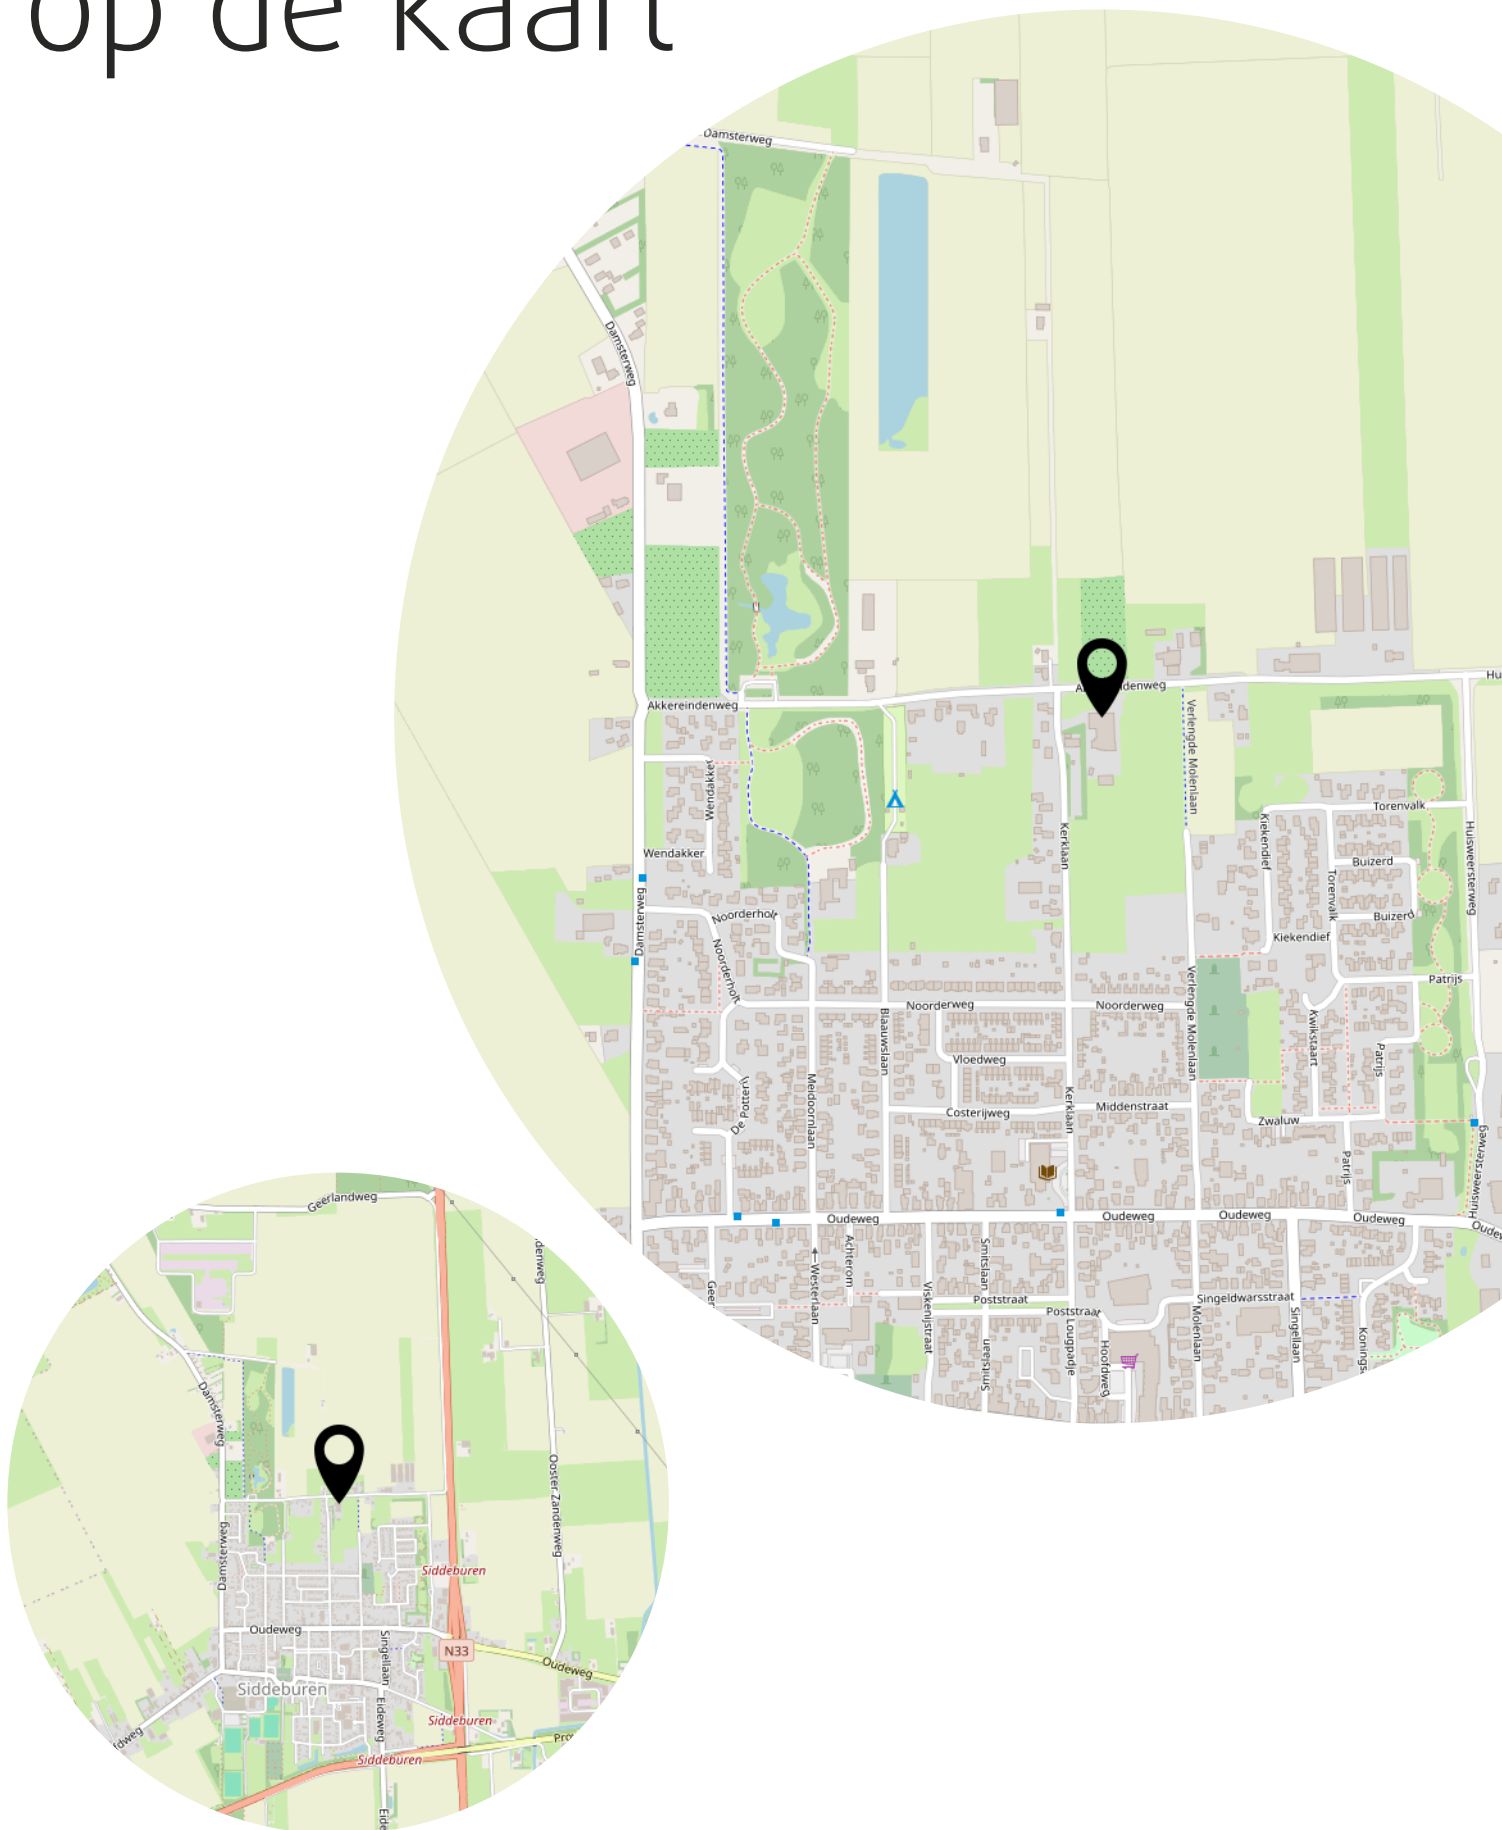



# Lijst van zaken

## Persoonlijke gegevens

Naam:

Adres te verkopen woning:

Datum:

Voor de onderstaande zaken -ongeacht of ze roerend dan wel onroerend zijn- geldt dat ze soms wel en soms niet in de woning achterblijven. De lijst is bedoeld om duidelijkheid te scheppen om discussies achteraf te voorkomen.

|                                           | Blijft<br>achter                    | Gaat<br>mee                         | Kan worden<br>overgenomen           | n.v.t.                              |
|-------------------------------------------|-------------------------------------|-------------------------------------|-------------------------------------|-------------------------------------|
| <b>Woning</b>                             |                                     |                                     |                                     |                                     |
| <b>Interieur</b>                          |                                     |                                     |                                     |                                     |
| Verlichting, te weten:                    |                                     |                                     |                                     |                                     |
| - inbouwspots/dimmers                     | <input checked="" type="checkbox"/> | <input type="checkbox"/>            | <input type="checkbox"/>            | <input type="checkbox"/>            |
| - opbouwspots/armaturen/lampen/dimmers    | <input checked="" type="checkbox"/> | <input type="checkbox"/>            | <input type="checkbox"/>            | <input type="checkbox"/>            |
| - losse (hang)lampen                      | <input type="checkbox"/>            | <input checked="" type="checkbox"/> | <input type="checkbox"/>            | <input type="checkbox"/>            |
| -                                         | <input type="checkbox"/>            | <input type="checkbox"/>            | <input type="checkbox"/>            | <input type="checkbox"/>            |
| -                                         | <input type="checkbox"/>            | <input type="checkbox"/>            | <input type="checkbox"/>            | <input type="checkbox"/>            |
| (Losse)kasten, legplanken, te weten:      |                                     |                                     |                                     |                                     |
| -                                         | <input type="checkbox"/>            | <input type="checkbox"/>            | <input type="checkbox"/>            | <input type="checkbox"/>            |
| -                                         | <input type="checkbox"/>            | <input type="checkbox"/>            | <input type="checkbox"/>            | <input type="checkbox"/>            |
| Raamdecoratie/zonwering binnen, te weten: |                                     |                                     |                                     |                                     |
| - gordijnrails                            | <input type="checkbox"/>            | <input checked="" type="checkbox"/> | <input type="checkbox"/>            | <input type="checkbox"/>            |
| - gordijnen                               | <input type="checkbox"/>            | <input checked="" type="checkbox"/> | <input type="checkbox"/>            | <input type="checkbox"/>            |
| - overgordijnen                           | <input type="checkbox"/>            | <input checked="" type="checkbox"/> | <input type="checkbox"/>            | <input type="checkbox"/>            |
| - vitrages                                | <input type="checkbox"/>            | <input type="checkbox"/>            | <input type="checkbox"/>            | <input checked="" type="checkbox"/> |
| - rolgordijnen                            | <input checked="" type="checkbox"/> | <input type="checkbox"/>            | <input type="checkbox"/>            | <input type="checkbox"/>            |
| - lamellen                                | <input type="checkbox"/>            | <input type="checkbox"/>            | <input type="checkbox"/>            | <input checked="" type="checkbox"/> |
| - jaloezieën                              | <input type="checkbox"/>            | <input type="checkbox"/>            | <input type="checkbox"/>            | <input checked="" type="checkbox"/> |
| - (losse) horren/rolhorren                | <input type="checkbox"/>            | <input type="checkbox"/>            | <input type="checkbox"/>            | <input checked="" type="checkbox"/> |
| -                                         | <input type="checkbox"/>            | <input type="checkbox"/>            | <input type="checkbox"/>            | <input type="checkbox"/>            |
| -                                         | <input type="checkbox"/>            | <input type="checkbox"/>            | <input type="checkbox"/>            | <input type="checkbox"/>            |
| Vloerdecoratie, te weten:                 |                                     |                                     |                                     |                                     |
| - vloerbedekking                          | <input type="checkbox"/>            | <input type="checkbox"/>            | <input type="checkbox"/>            | <input checked="" type="checkbox"/> |
| - parketvloer                             | <input type="checkbox"/>            | <input type="checkbox"/>            | <input type="checkbox"/>            | <input checked="" type="checkbox"/> |
| - houten vloer(delen)                     | <input type="checkbox"/>            | <input type="checkbox"/>            | <input checked="" type="checkbox"/> | <input type="checkbox"/>            |
| - laminaat                                | <input checked="" type="checkbox"/> | <input type="checkbox"/>            | <input type="checkbox"/>            | <input type="checkbox"/>            |
| - plavuizen                               | <input checked="" type="checkbox"/> | <input type="checkbox"/>            | <input type="checkbox"/>            | <input type="checkbox"/>            |
| -                                         | <input type="checkbox"/>            | <input type="checkbox"/>            | <input type="checkbox"/>            | <input type="checkbox"/>            |
| -                                         | <input type="checkbox"/>            | <input type="checkbox"/>            | <input type="checkbox"/>            | <input type="checkbox"/>            |
|                                           | <b>Blijft</b>                       | <b>Gaat</b>                         | <b>Kan worden</b>                   | <b>n.v.t.</b>                       |



# Lijst van zaken



**VBO** Vereniging van makelaars en taxateurs

|                                      | achter                              | mee                      | overgenomen                         |                                     |
|--------------------------------------|-------------------------------------|--------------------------|-------------------------------------|-------------------------------------|
| (Voorzet) openhaard met toebehoren   | <input type="checkbox"/>            | <input type="checkbox"/> | <input type="checkbox"/>            | <input checked="" type="checkbox"/> |
| Allesbrander                         | <input type="checkbox"/>            | <input type="checkbox"/> | <input type="checkbox"/>            | <input checked="" type="checkbox"/> |
| Houtkachel                           | <input type="checkbox"/>            | <input type="checkbox"/> | <input checked="" type="checkbox"/> | <input type="checkbox"/>            |
| (Gas)kachels                         | <input type="checkbox"/>            | <input type="checkbox"/> | <input type="checkbox"/>            | <input checked="" type="checkbox"/> |
| Designradiator(en)                   | <input checked="" type="checkbox"/> | <input type="checkbox"/> | <input type="checkbox"/>            | <input type="checkbox"/>            |
| Radiatorafwerking                    | <input checked="" type="checkbox"/> | <input type="checkbox"/> | <input type="checkbox"/>            | <input type="checkbox"/>            |
| Overig, te weten:                    |                                     |                          |                                     |                                     |
| - spiegelwanden                      | <input type="checkbox"/>            | <input type="checkbox"/> | <input type="checkbox"/>            | <input checked="" type="checkbox"/> |
| - schilderij ophangstelsysteem       | <input type="checkbox"/>            | <input type="checkbox"/> | <input type="checkbox"/>            | <input checked="" type="checkbox"/> |
| -                                    | <input type="checkbox"/>            | <input type="checkbox"/> | <input type="checkbox"/>            | <input type="checkbox"/>            |
| -                                    | <input type="checkbox"/>            | <input type="checkbox"/> | <input type="checkbox"/>            | <input type="checkbox"/>            |
| <b>Keuken</b>                        |                                     |                          |                                     |                                     |
| Keukenblok (met bovenkasten)         | <input checked="" type="checkbox"/> | <input type="checkbox"/> | <input type="checkbox"/>            | <input type="checkbox"/>            |
| Keuken (inbouw)apparatuur, te weten: |                                     |                          |                                     |                                     |
| - VAATwasser                         | <input type="checkbox"/>            | <input type="checkbox"/> | <input checked="" type="checkbox"/> | <input type="checkbox"/>            |
| - inductie oven/kookplaat.           | <input type="checkbox"/>            | <input type="checkbox"/> | <input checked="" type="checkbox"/> | <input type="checkbox"/>            |
| -                                    | <input type="checkbox"/>            | <input type="checkbox"/> | <input type="checkbox"/>            | <input type="checkbox"/>            |
| Keukenaccessoires, te weten:         |                                     |                          |                                     |                                     |
| -                                    | <input type="checkbox"/>            | <input type="checkbox"/> | <input type="checkbox"/>            | <input type="checkbox"/>            |
| <b>Sanitair/sauna</b>                |                                     |                          |                                     |                                     |
| Toiletaccessoires:                   |                                     |                          |                                     |                                     |
| - whirlpool bad                      | <input type="checkbox"/>            | <input type="checkbox"/> | <input checked="" type="checkbox"/> | <input type="checkbox"/>            |
| -                                    | <input type="checkbox"/>            | <input type="checkbox"/> | <input type="checkbox"/>            | <input type="checkbox"/>            |
|                                      | <b>Blijft achter</b>                | <b>Gaat mee</b>          | <b>Kan worden overgenomen</b>       | <b>n.v.t.</b>                       |

paraaf verkoper

2  
paraaf koper



# Lijst van zaken



**VBO** Vereniging van  
makelaars en taxateurs

|                                                           |                                     |                          |                                   |                                     |
|-----------------------------------------------------------|-------------------------------------|--------------------------|-----------------------------------|-------------------------------------|
| -                                                         | <input type="checkbox"/>            | <input type="checkbox"/> | <input type="checkbox"/>          | <input type="checkbox"/>            |
| -                                                         | <input type="checkbox"/>            | <input type="checkbox"/> | <input type="checkbox"/>          | <input type="checkbox"/>            |
| Badkameraccessoires:                                      |                                     |                          |                                   |                                     |
| -                                                         | <input type="checkbox"/>            | <input type="checkbox"/> | <input type="checkbox"/>          | <input type="checkbox"/>            |
| Sauna met toebehoren                                      | <input type="checkbox"/>            | <input type="checkbox"/> | <input type="checkbox"/>          | <input type="checkbox"/>            |
|                                                           | <input type="checkbox"/>            | <input type="checkbox"/> | <input type="checkbox"/>          | <input type="checkbox"/>            |
|                                                           | <input type="checkbox"/>            | <input type="checkbox"/> | <input type="checkbox"/>          | <input type="checkbox"/>            |
| <b>Exterieur/installaties/veiligheid/energiebesparing</b> |                                     |                          |                                   |                                     |
| Schotel/antenne                                           | <input type="checkbox"/>            | <input type="checkbox"/> | <input type="checkbox"/>          | <input checked="" type="checkbox"/> |
| Brievenbus                                                | <input checked="" type="checkbox"/> | <input type="checkbox"/> | <input type="checkbox"/>          | <input type="checkbox"/>            |
| Kluis                                                     | <input type="checkbox"/>            | <input type="checkbox"/> | <input type="checkbox"/>          | <input checked="" type="checkbox"/> |
| (Voordeur)bel                                             | <input type="checkbox"/>            | <input type="checkbox"/> | <input type="checkbox"/>          | <input checked="" type="checkbox"/> |
| Alarminstallatie                                          | <input type="checkbox"/>            | <input type="checkbox"/> | <input type="checkbox"/>          | <input checked="" type="checkbox"/> |
| (Veiligheids)sloten en overige inbraakpreventie           | <input checked="" type="checkbox"/> | <input type="checkbox"/> | <input type="checkbox"/>          | <input type="checkbox"/>            |
| Rookmelders                                               | <input checked="" type="checkbox"/> | <input type="checkbox"/> | <input type="checkbox"/>          | <input type="checkbox"/>            |
| (Klok)thermostaat                                         | <input checked="" type="checkbox"/> | <input type="checkbox"/> | <input type="checkbox"/>          | <input type="checkbox"/>            |
| Airconditioning                                           | <input type="checkbox"/>            | <input type="checkbox"/> | <input type="checkbox"/>          | <input checked="" type="checkbox"/> |
| Warmwatervoorziening, te weten:                           |                                     |                          |                                   |                                     |
| - CV-installatie                                          | <input checked="" type="checkbox"/> | <input type="checkbox"/> | <input type="checkbox"/>          | <input type="checkbox"/>            |
| - boiler                                                  | <input type="checkbox"/>            | <input type="checkbox"/> | <input type="checkbox"/>          | <input type="checkbox"/>            |
| - geiser                                                  | <input type="checkbox"/>            | <input type="checkbox"/> | <input type="checkbox"/>          | <input type="checkbox"/>            |
| -                                                         | <input type="checkbox"/>            | <input type="checkbox"/> | <input type="checkbox"/>          | <input type="checkbox"/>            |
| Screens                                                   | <input type="checkbox"/>            | <input type="checkbox"/> | <input type="checkbox"/>          | <input checked="" type="checkbox"/> |
| Rolluiken                                                 | <input type="checkbox"/>            | <input type="checkbox"/> | <input type="checkbox"/>          | <input checked="" type="checkbox"/> |
| Zonwering buiten                                          | <input type="checkbox"/>            | <input type="checkbox"/> | <input type="checkbox"/>          | <input checked="" type="checkbox"/> |
|                                                           | <input type="checkbox"/>            | <input type="checkbox"/> | <input type="checkbox"/>          | <input type="checkbox"/>            |
|                                                           | <b>Blijft<br/>achter</b>            | <b>Gaat<br/>mee</b>      | <b>Kan worden<br/>overgenomen</b> | <b>n.v.t.</b>                       |



# Lijst van zaken



**VBO** Vereniging van makelaars en taxateurs

Isolatievoorzieningen (voorzetramen/radiatorfolie etc.), te weten:

|                                         |                                     |                          |                          |                                     |
|-----------------------------------------|-------------------------------------|--------------------------|--------------------------|-------------------------------------|
| -                                       | <input type="checkbox"/>            | <input type="checkbox"/> | <input type="checkbox"/> | <input type="checkbox"/>            |
| -                                       | <input type="checkbox"/>            | <input type="checkbox"/> | <input type="checkbox"/> | <input type="checkbox"/>            |
| Telefoonaansluiting/internetaansluiting | <input checked="" type="checkbox"/> | <input type="checkbox"/> | <input type="checkbox"/> | <input type="checkbox"/>            |
| Veiligheidsschakelaar wasautomaat       | <input type="checkbox"/>            | <input type="checkbox"/> | <input type="checkbox"/> | <input checked="" type="checkbox"/> |
| Waterslot wasautomaat                   | <input type="checkbox"/>            | <input type="checkbox"/> | <input type="checkbox"/> | <input checked="" type="checkbox"/> |
| Zonnepanelen                            | <input checked="" type="checkbox"/> | <input type="checkbox"/> | <input type="checkbox"/> | <input type="checkbox"/>            |
| Oplaadpunt elektrische auto             | <input type="checkbox"/>            | <input type="checkbox"/> | <input type="checkbox"/> | <input checked="" type="checkbox"/> |
|                                         | <input type="checkbox"/>            | <input type="checkbox"/> | <input type="checkbox"/> | <input type="checkbox"/>            |
|                                         | <input type="checkbox"/>            | <input type="checkbox"/> | <input type="checkbox"/> | <input type="checkbox"/>            |

## Tuin Inrichting

|                       |                          |                                     |                          |                                     |
|-----------------------|--------------------------|-------------------------------------|--------------------------|-------------------------------------|
| Tuinaanleg/bestrating | <input type="checkbox"/> | <input type="checkbox"/>            | <input type="checkbox"/> | <input checked="" type="checkbox"/> |
| Beplanting Deels      | <input type="checkbox"/> | <input checked="" type="checkbox"/> | <input type="checkbox"/> | <input type="checkbox"/>            |
| Hottube               | <input type="checkbox"/> | <input checked="" type="checkbox"/> | <input type="checkbox"/> | <input type="checkbox"/>            |

## Verlichting/installaties

|                                            |                                     |                          |                          |                                     |
|--------------------------------------------|-------------------------------------|--------------------------|--------------------------|-------------------------------------|
| Buitenverlichting                          | <input type="checkbox"/>            | <input type="checkbox"/> | <input type="checkbox"/> | <input checked="" type="checkbox"/> |
| Tijd- of schemerschakelaar/bewegingsmelder | <input checked="" type="checkbox"/> | <input type="checkbox"/> | <input type="checkbox"/> | <input type="checkbox"/>            |
| lampen oprit                               | <input checked="" type="checkbox"/> | <input type="checkbox"/> | <input type="checkbox"/> | <input type="checkbox"/>            |

## Bebouwing

|                                     |                                     |                          |                                     |                                     |
|-------------------------------------|-------------------------------------|--------------------------|-------------------------------------|-------------------------------------|
| Tuinhuis/buitenberging steen        | <input checked="" type="checkbox"/> | <input type="checkbox"/> | <input type="checkbox"/>            | <input type="checkbox"/>            |
| Kasten/werkbank in tuinhuis/berging | <input type="checkbox"/>            | <input type="checkbox"/> | <input type="checkbox"/>            | <input checked="" type="checkbox"/> |
| (Broei)kas                          | <input type="checkbox"/>            | <input type="checkbox"/> | <input checked="" type="checkbox"/> | <input type="checkbox"/>            |
| tuinhuis hout                       | <input type="checkbox"/>            | <input type="checkbox"/> | <input checked="" type="checkbox"/> | <input type="checkbox"/>            |
|                                     | <input type="checkbox"/>            | <input type="checkbox"/> | <input type="checkbox"/>            | <input type="checkbox"/>            |

## Overig

|                         |                                     |                          |                          |                          |
|-------------------------|-------------------------------------|--------------------------|--------------------------|--------------------------|
| Overige tuin, te weten: | <input type="checkbox"/>            | <input type="checkbox"/> | <input type="checkbox"/> | <input type="checkbox"/> |
| - (sier)hek             | <input type="checkbox"/>            | <input type="checkbox"/> | <input type="checkbox"/> | <input type="checkbox"/> |
| - vlaggenmast(houder)   | <input type="checkbox"/>            | <input type="checkbox"/> | <input type="checkbox"/> | <input type="checkbox"/> |
| - zwembad               | <input checked="" type="checkbox"/> | <input type="checkbox"/> | <input type="checkbox"/> | <input type="checkbox"/> |
| - vijver                | <input checked="" type="checkbox"/> | <input type="checkbox"/> | <input type="checkbox"/> | <input type="checkbox"/> |



# Lijst van zaken



**VBO**

Vereniging van  
makelaars en taxateurs

## Overig

Zijn er zaken die geen eigendom zijn van verkoper omdat er sprake is van een leasecontract of huurcontract. Zo ja, neemt verkoper de zaak mee of wordt het betreffende contract overgenomen?

Ja

Nee

Gaat  
mee

Wordt  
overgenomen  
door koper

CV

☐
☒
☐
☐

Boiler

☐
☒
☐
☐

Zonnepanelen

☐
☒
☐
☐

Bewegingshal steenschotten

☐
☐
☐
☒

"

posse stenen

☐
☐
☒
☐
☐
☐
☐
☐
☐
☐
☐
☐

Bijlage(n) over te nemen contracten:

-

-

Voor akkoord,

Verkoper(s)

naam: Andre Vriend  
plaats: Siddeburen  
datum: 27-02-2025

naam: Brena Vriend-Wenkels  
plaats: Siddeburen  
datum: 27-02-2025

Koper(s)

naam:  
plaats:  
datum:

naam:  
plaats:  
datum:



# Bekijk deze woning online!

[webpace.yisual.com/akkereindenweg17](https://webpace.yisual.com/akkereindenweg17)



Akkereindenweg 17, Siddeburen





# Heeft u interesse?

**MAKELAARDIJ EEMS REGIO**  
Suzanne Oonk-Reilink



Eideweg 40  
9628 AR Siddeburen

06-83563396  
[welkom@makelaardij-eems-regio.nl](mailto:welkom@makelaardij-eems-regio.nl)  
[makelaardij-eems-regio.nl](http://makelaardij-eems-regio.nl)