

**Unieke maisonnette met ruim
dakterras in hartje Tiel! ☀**



Gasthuisstraat 10, Tiel

**Vraagprijs
€324.950 k.k.**

www.hetfundamentmakelaardij.nl
info@hetfundamentmakelaardij.nl
0344-767599

Informatie over de woning

Tiel

Wonen in Tiel: het hart van de Betuwe.

Tiel, een stad met karakter en een rijke historie, is dé plek waar het bourgondische leven van de Betuwe samenkomt met moderne voorzieningen.

Of je nu houdt van de natuur, cultuur of het stadsleven, Tiel heeft het allemaal. Met de prachtige Waal als decor, bruisende evenementen, zoals het Fruitcorso en een gezellig stadscentrum met winkels en restaurants, is Tiel een fijne plek om te wonen en te genieten.

Bovendien is de stad uitstekend bereikbaar en omgeven door prachtige boomgaarden en fiets- en wandelroutes.

Highlights:

- Gelegen in de binnenstad, op steenworp afstand van winkels en horeca
- Fraaie jaren '50-gevels en glas-in-loodramen
- Ruim zonnig dakterras, ca. 55m²
- Eigen entree op de begane grond
- Fietsenberging te realiseren, los bij te kopen

Informatie over de woning

De indeling:

Bij binnenkomst op de begane grond is er toegang tot de trap, die uitkomt op de 1e verdieping.

Op de eerste woonlaag bevindt zich de lichte woonkamer aan de voorzijde, waar je geniet van de charme van de glas-in-loodramen en een fijne lichtinval. Aan de achterkant vind je de keuken, die niet alleen veel werkruimte biedt, maar ook direct uitkijkt op het riante dakterras - de perfecte plek om te ontspannen in de buitenlucht. Naast de keuken vind je de badkamer.

Via de ruime overloop op de eerste woonlaag bevindt zich een trap die uitkomt op de tweede woonlaag. De tweede woonlaag beschikt over drie slaapkamers, twee handige bergingen en een ruime overloop die extra mogelijkheden biedt, bijvoorbeeld als werkplek.

Kenmerken:

- Instapklare woning
- Ruime woonkamer
- 3 slaapkamers op de tweede verdieping
- Ruim dakterras van ca. 55m²

Foto's































Plattegrond

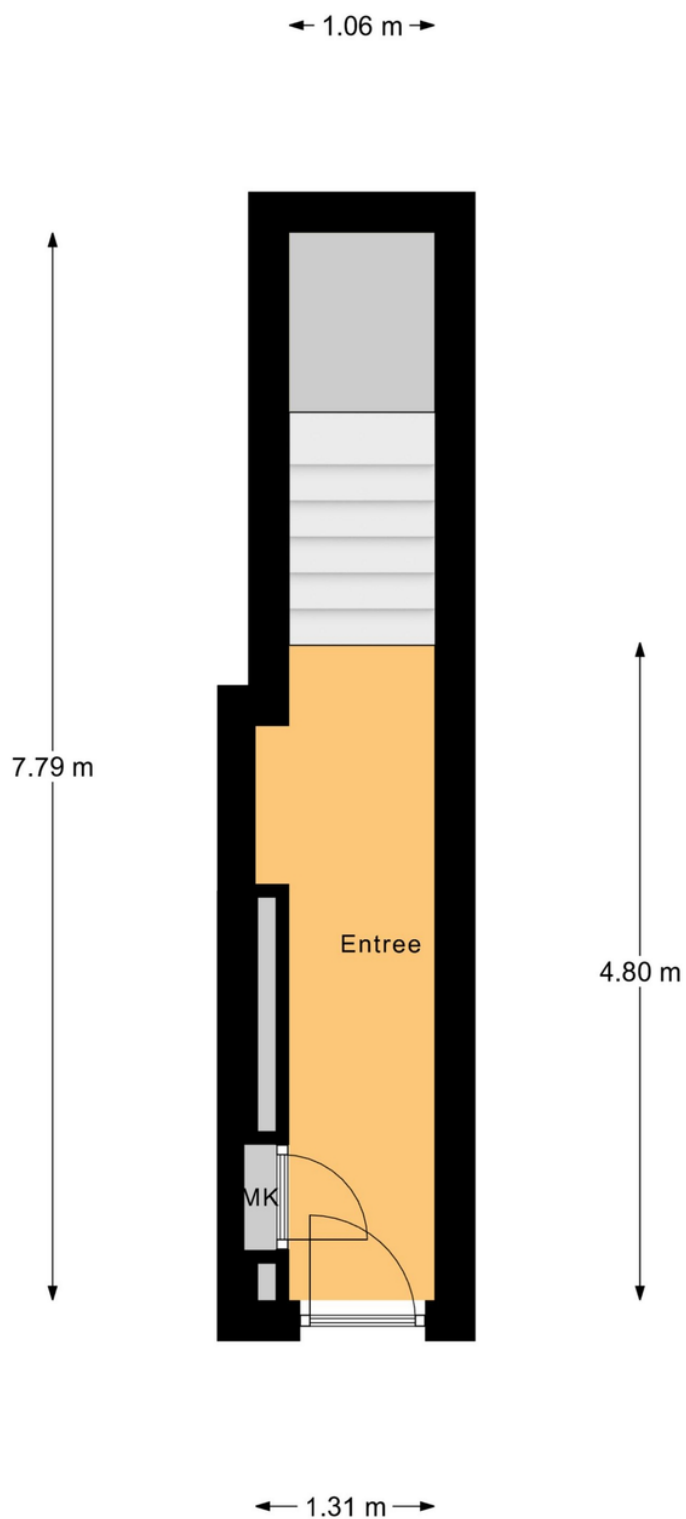


Begane Grond

Plattegrond

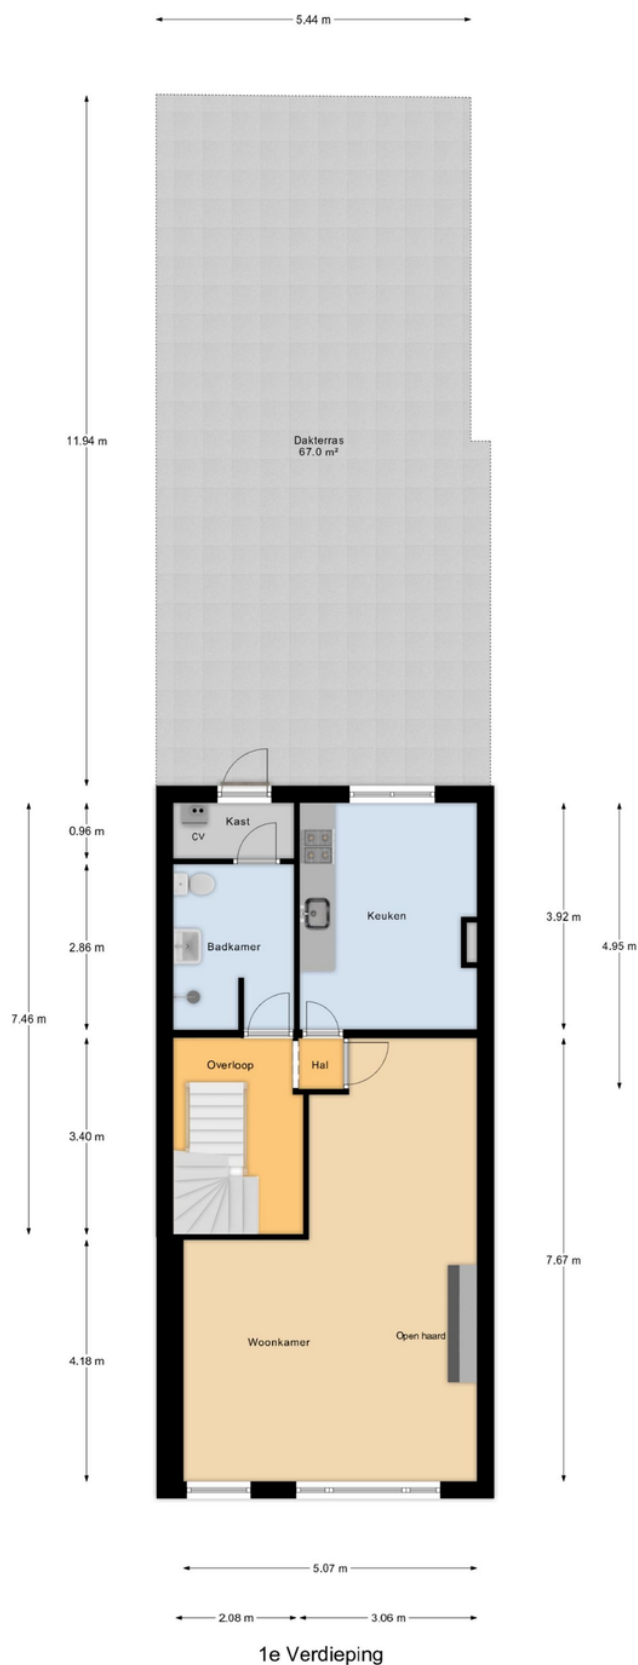

Plattegrond

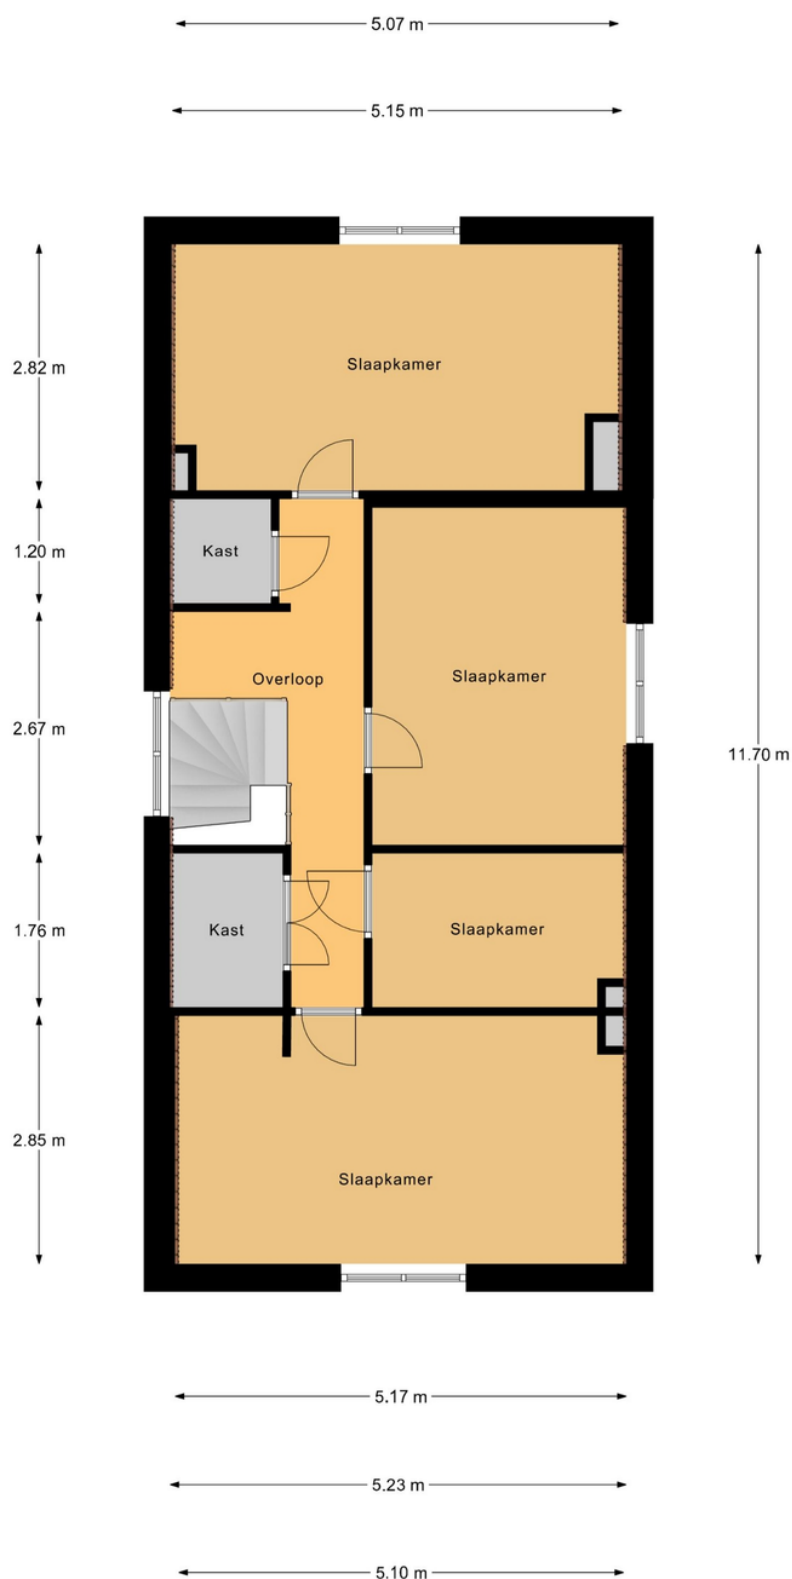

2e Verdieping

Kadastrale kaart

Kadastrale kaart

Uw referentie: Gasthuisstraat 10






0 5 10 15 20 25m

12345	Deze kaart is noordgericht	Schaal 1: 500	
25	Perceelnummer		
	Huisnummer	Kadastrale gemeente	Tiel
	Vastgestelde kadastrale grens	Sectie	E
	Voorlopige kadastrale grens	Perceel	3754
	Administratieve kadastrale grens		



Locatie op de kaart

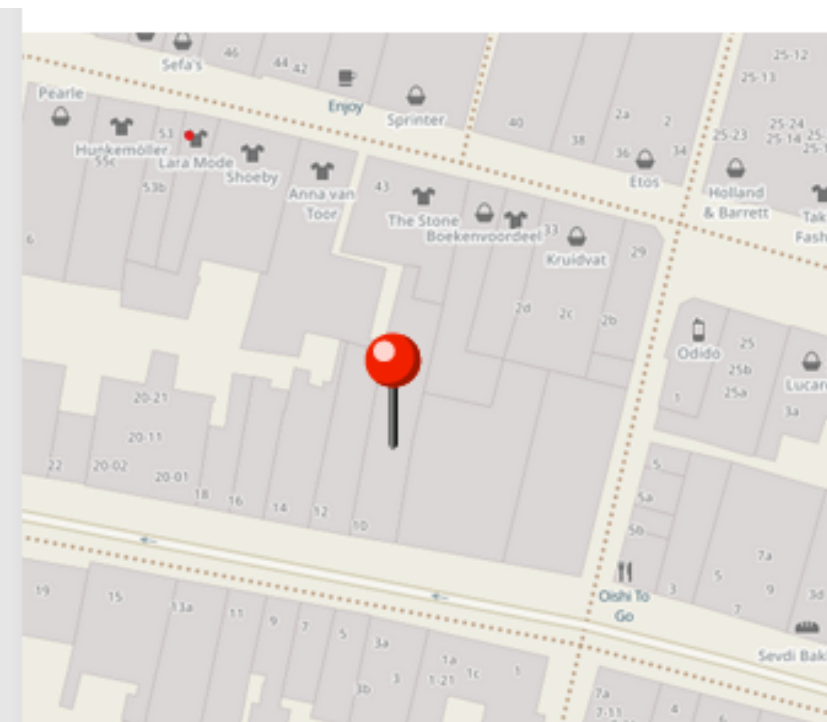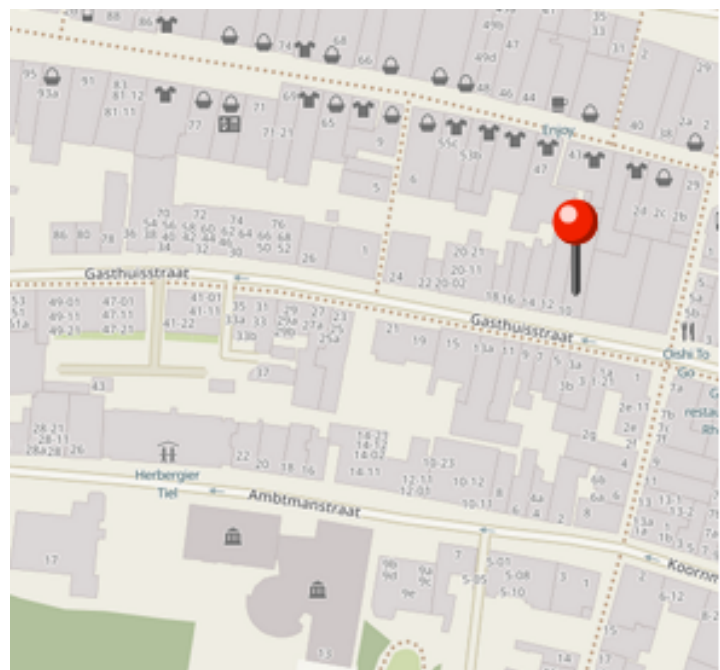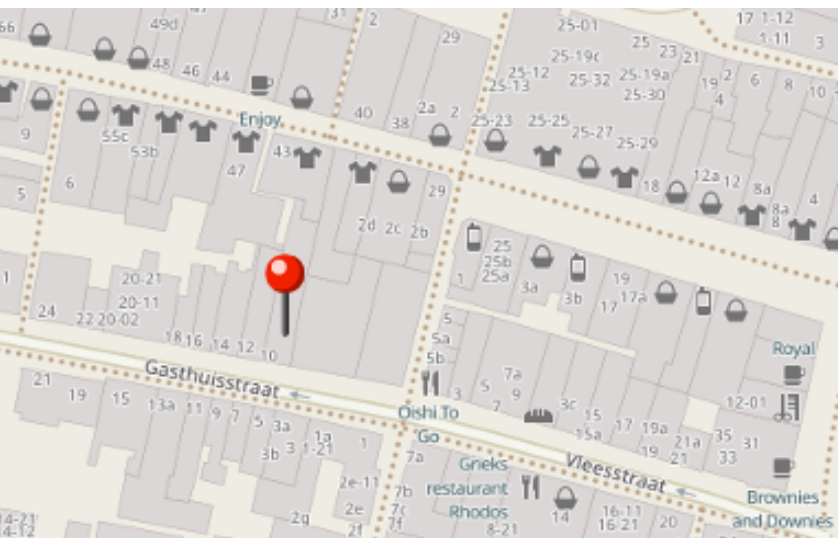

Over ons

Wij begeleiden jou graag bij het kopen, verkopen, verhuren en taxeren van je (nieuwe) huis!

In al deze gevallen spelen emoties veelal een belangrijke rol. Het gaat namelijk om je oude of nieuwe thuis! Tegelijkertijd wil je graag dat alles goed geregeld is.

Wij begrijpen dat als geen ander. Dus vanzelfsprekend besteden we veel aandacht aan het gehele proces. Klanten omschrijven ons als deskundig, persoonlijk, daadkrachtig en betrouwbaar.

Ons eerlijke advies geeft vertrouwen, waardoor mensen zich snel op hun gemak voelen.

Meer over Natascha

Natascha is geboren en getogen in de Betuwe, waar ze nog steeds met veel plezier woont en werkt.

Ze is al jong in de makelaardij terecht gekomen en kent het gebied als geen ander.

Door het stellen van de juiste vragen en écht te luisteren weet ze keer op keer het beste resultaat te bereiken voor haar klanten.

Ze is eerlijk, oprecht en duidelijk.



Meer over Terra

Terra is niet geboren in de Betuwe, maar wel opgegroeid in het mooie Betuwe.

Terra werkt als office manager, waarbij ze haar opleiding tot vastgoeddeskundige kan volgen met de praktijk. Haar doel is uiteindelijk om makelaar te worden.

Ze vindt het belangrijk om anderen te helpen en goed te luisteren naar hun wensen, zodat ze zich écht gehoord voelen.



Tot snel!
Natascha & Terra

Het Fundament Makelaardij

Wanneer er besloten is om het vertrouwde huis, de plek die een thuis is te verkopen, willen verkopers dat hier zorgvuldig mee omgegaan wordt.

We horen vaak van verkopers dat ze de woning graag gunnen aan een nieuwe koper die er met net zoveel plezier gaat wonen dan zij dat zelf gedaan hebben. Lief en leed is daar meegemaakt en er zijn waardevolle herinneringen ontstaan.

Als koper wil je serieus genomen worden. Hierbij is de tijd die je krijgt om de woning te bekijken en een beslissing te nemen, van grote waarde. Bij ons krijg je de tijd om een weloverwogen beslissing te nemen. Ook in een dynamische markt zoals nu!

Met de verkoper wordt gekeken naar de beste verkoopstrategie. Het kan dan zijn dat er gekozen wordt voor een verkoop bij inschrijving bijvoorbeeld. Voor een koper vaak niet de leukste manier om een woning te kopen. Maar als er veel kandidaat kopers zijn, wel de eerlijkste manier om iedereen gelijke kansen te geven. Dit wordt vooraf aan de potentiële kopers kenbaar gemaakt.

Wij staan voor transparante dienstverlening, daarom hieronder een aantal zaken die je als koper moet weten om een overwogen beslissing te nemen.

Onderzoekplicht koper en mededelingsplicht verkoper

Op grond van het Burgerlijk wetboek rust er op de koper van een woning een onderzoekplicht. Dit houdt in dat de koper zelf verantwoordelijk is voor de beoordeling of de woning de eigenschappen zal bezitten om te voldoen aan het gebruik dat hij van de woning zal willen maken.

• Gunning

Verkoper behoudt zich uitdrukkelijk het recht voor, het object te gunnen aan de gegadigde van zijn/haar keuze.

• Bouwkundig

Het verdient de aanbeveling om een bouwkundig deskundige in te schakelen. Als je als koper besluit om geen bouwkundige in te schakelen, dan dien je je te realiseren dat de eventuele nadelige gevolgen hiervan volledig voor je eigen rekening zijn.

• Ontbindende voorwaarden

Dit zijn voorwaarden die je als koper kan stellen, waaronder je de woning wenst aan te kopen. Een voorbeeld hiervan is de financiering. Je kan als koper bij een bieding een ontbindende voorwaarde voor het verkrijgen van een financiering (eventueel met Nationale Hypotheekgarantie/huisvestingsvergunning) opnemen.

Je Geeft dan aan voor welk bedrag en binnen welke termijn je dit geregeld hebt.

deze brochure is met veel zorg samengesteld, derhalve kunnen hier geen rechten aan ontleend worden.