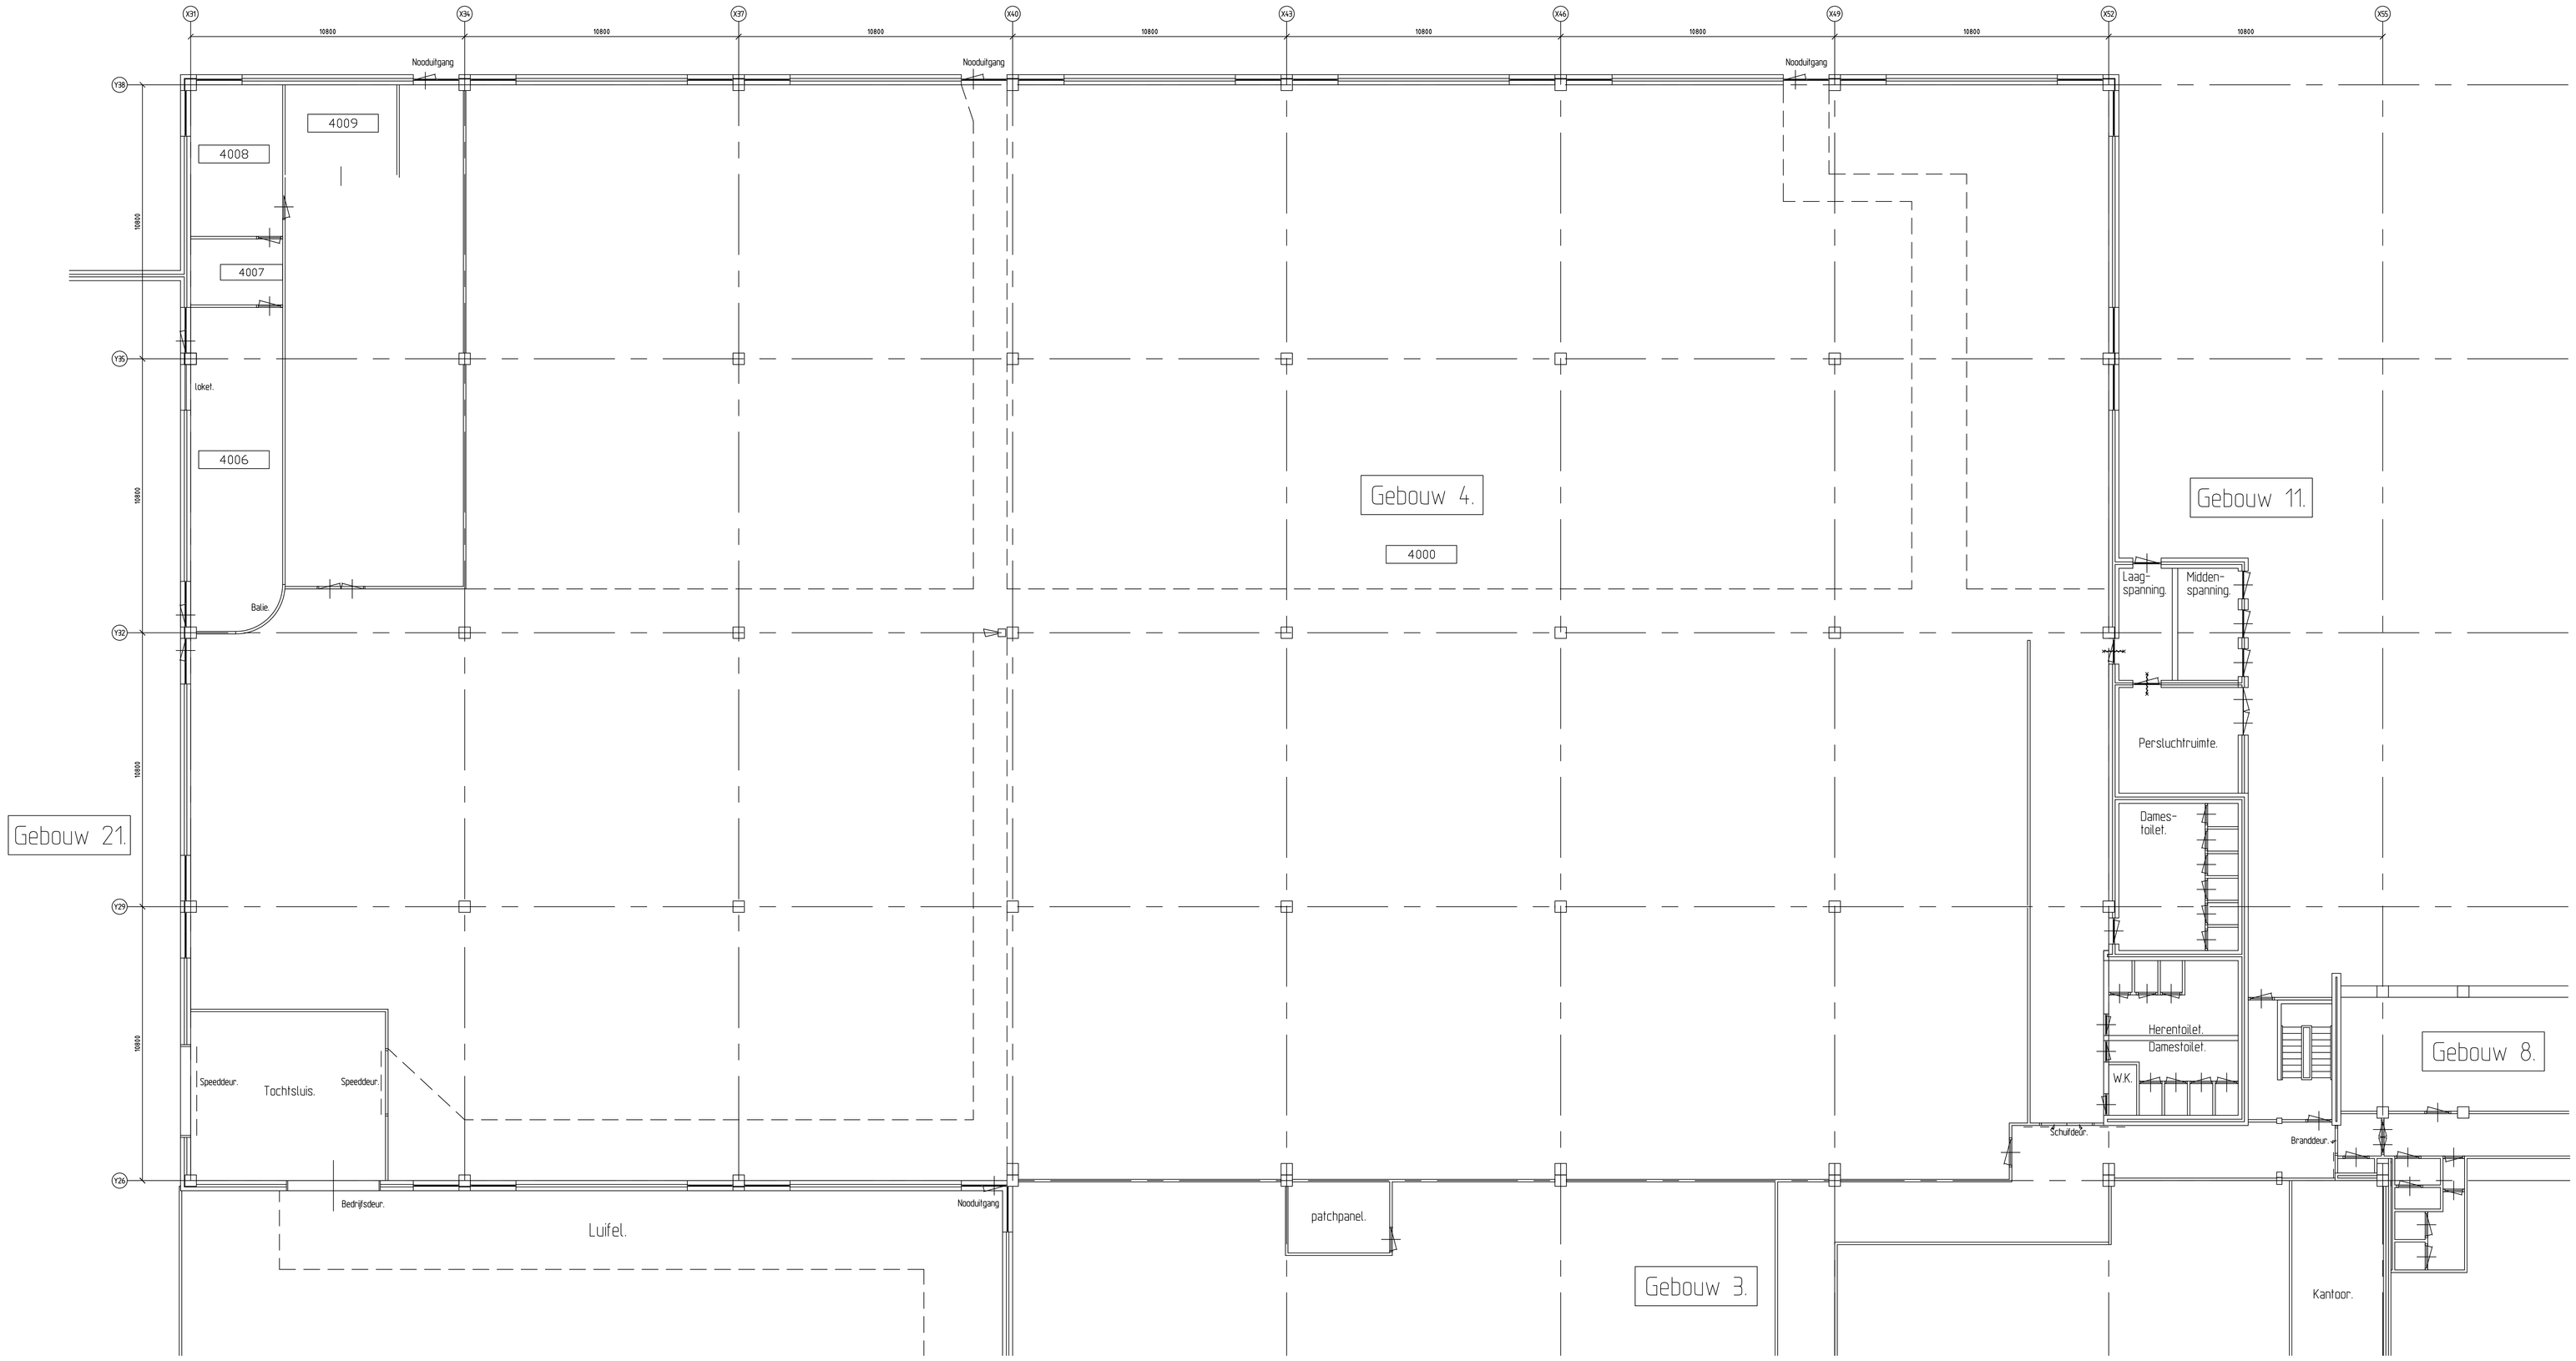

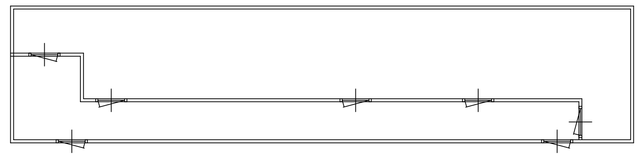

Dakcentrale.

Gebouw 04

Formaat: A0	Schaal: 1:100	GEKA
Datum:		
Getekend:	Tek. nr: 040B1	INSTALLATIEBUREAU B.V.
Gewijzigd: 06-06-2011 MdW		Dorpbaan 1, Rijen Tel 0161 - 222624
Gewijzigd:	Werk nr:	Postbus 50 5120 AB Fax 0161 - 227705
Gewijzigd:		