

Eigentijds wonen




MAASBRACHT | Hagenaarpark 3

Koopovereenkomst



0475-486766 | info@peters-jacobs.nl
peters-jacobs.nl

Kenmerken & specificaties

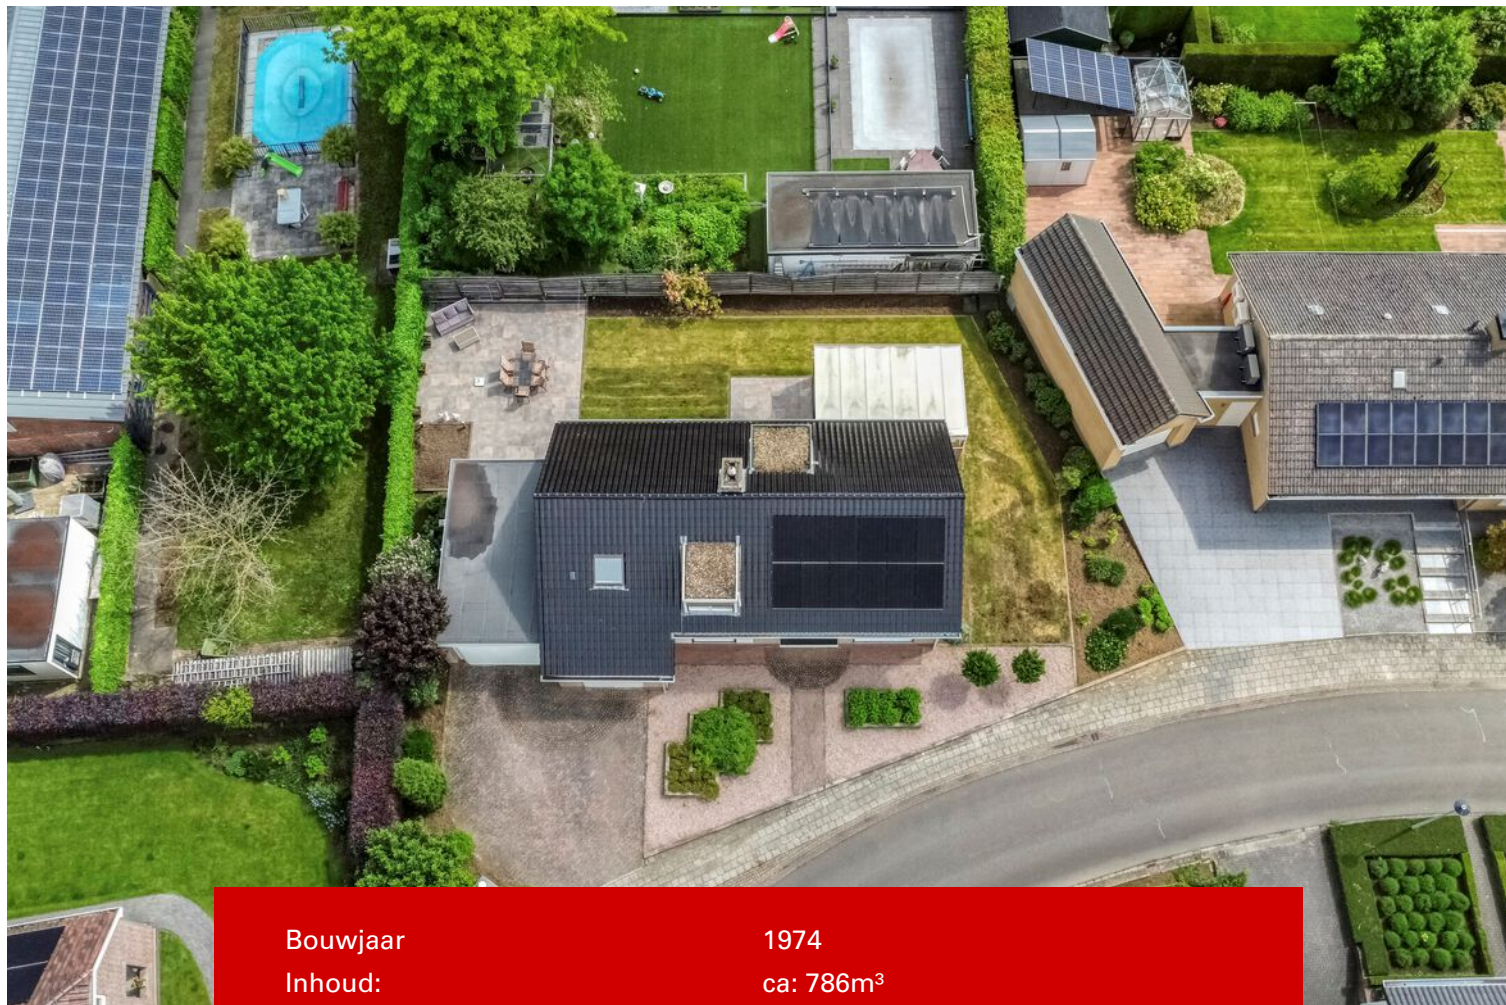

Bouwjaar	1974
Inhoud:	ca: 786m ³
Woonoppervlakte:	ca: 160m ²
Perceeloppervlakte:	665m ²
Overige inpandige ruimte:	ca:52m ²
Gebouw gebonden buiten ruimte:	ca:37m ²
Verwarming:	cvketel
Isolatie:	dakisolatie, muurisolatie, spouwmuur, dubbelglas grotendeels
Zonnepanelen:	12 stuks, eigendom ca. 2 jaar oud
Eergielabel	C

Omschrijving

Ruime vrijstaande woning met volop mogelijkheden op toplocatie in Maasbracht

In een rustige en groene woonomgeving, aan het geliefde Hagenaarpark in Maasbracht, ligt deze royale vrijstaande woning met garage, carport, ruime oprit en een fraai aangelegde tuin rondom. Een ideale gezinswoning voor wie op zoek is naar comfort, privacy, leefruimte én een centrale ligging in Midden-Limburg.

De woning is gebouwd in 1974 en beschikt over een woonoppervlakte van circa 160 m², gelegen op een royaal perceel van maar liefst 665 m². Dankzij de praktische indeling, grote raampartijen en multifunctionele ruimtes biedt deze woning volop mogelijkheden voor gezinnen, thuiswerkers of een praktijk/kantoor aan huis.

Indeling:

Begane grond:

Via de ruime entreehal met toilet bereikt u de lichte en sfeervolle L-vormige woonkamer. De grote raampartijen zorgen voor een prettige lichtinval en een mooi uitzicht op de tuin. Vanuit de woonkamer heeft u directe toegang tot de serre, die een fijne overgang vormt tussen binnen en buiten en uitnodigt om ieder seizoen van de tuin te genieten.

De dichte leefkeuken is uitgevoerd in een praktische hoekopstelling en voorzien van diverse apparatuur. Daarnaast beschikt de begane grond over een extra kantoor-/werkkamer, ideaal voor thuiswerken of een praktijk aan huis. De ruime garage en carport (extra hoog voor het eventueel parkeren van een camper of caravan) bieden volop plaats voor auto's, fietsen en extra opslagruimte.

Eerste verdieping:

De eerste verdieping beschikt over een ruime overloop met open vide, wat zorgt voor een extra ruimtelijk gevoel. Hier bevinden zich vier volwaardige slaapkamers, een complete badkamer met ligbad, wastafel en tweede toilet, evenals praktische bergruimte.

Buitenruimte:

Rondom de woning ligt een royale tuin met veel groen, privacy en diverse mogelijkheden om meerdere terrassen of speelplekken te creëren. Dankzij de vrije ligging geniet u hier in alle rust van het buitenleven.

Wonen in Maasbracht:

Maasbracht staat bekend om haar centrale ligging, uitstekende voorzieningen en de unieke combinatie van water, natuur en bereikbaarheid. De woning ligt op korte afstand van winkels, scholen, sportvoorzieningen en de gezellige havenboulevard met diverse horecagelegenheden aan het water. Daarnaast bevinden de Maasplassen zich in de directe omgeving — het grootste aaneengesloten watersportgebied van Nederland — waar liefhebbers van wandelen, fietsen, varen en recreëren volop kunnen genieten van rust en natuur. Ook natuurgebieden zoals het Leudal en diverse fiets- en wandelroutes liggen binnen handbereik.

Dankzij de gunstige ligging nabij de A2 en A73 zijn steden als Roermond, Maastricht en Eindhoven uitstekend bereikbaar.

Omschrijving

Pluspunten van de woning:

- Vrijstaande woning met veel privacy
- Royaal perceel van circa 665 m²
- Woonoppervlak circa 160 m²
- Ruime tuin rondom de woning
- Veel lichtinval en leefruimte
- Praktische indeling met multifunctionele ruimtes
- Geschikt voor praktijk of kantoor aan huis
- Rustige en kindvriendelijke woonomgeving
- Centrale ligging nabij voorzieningen en uitvalswegen
- 12 zonnepanelen
- . Zowel de pannen en het plattedak van de carport zijn in 2025 vernieuwd

Een ideale woning voor wie op zoek is naar ruimte, rust en volop mogelijkheden op een fijne locatie in Limburg.

Interesse?

Deze woning moet u van binnen ervaren. Plan snel een bezichtiging in en ontdek zelf de ruimte, sfeer en mogelijkheden die Hagenaarpark 3 in Maasbracht te bieden heeft.



Aan de verstrekte aanbieding en omschrijving kunnen geen rechten ontleend worden.
Alle informatie is niet meer dan een uitnodiging tot het doen van een aanbod.



Aan de verstrekte aanbieding en omschrijving kunnen geen rechten ontleend worden.
Alle informatie is niet meer dan een uitnodiging tot het doen van een aanbod.



Aan de verstrekte aanbieding en omschrijving kunnen geen rechten ontleend worden.
Alle informatie is niet meer dan een uitnodiging tot het doen van een aanbod.



Aan de verstrekte aanbieding en omschrijving kunnen geen rechten ontleend worden.
Alle informatie is niet meer dan een uitnodiging tot het doen van een aanbod.



Aan de verstrekte aanbieding en omschrijving kunnen geen rechten ontleend worden.
Alle informatie is niet meer dan een uitnodiging tot het doen van een aanbod.



Aan de verstrekte aanbieding en omschrijving kunnen geen rechten ontleend worden.
Alle informatie is niet meer dan een uitnodiging tot het doen van een aanbod.



Aan de verstrekte aanbieding en omschrijving kunnen geen rechten ontleend worden.
Alle informatie is niet meer dan een uitnodiging tot het doen van een aanbod.



Aan de verstrekte aanbieding en omschrijving kunnen geen rechten ontleend worden.
Alle informatie is niet meer dan een uitnodiging tot het doen van een aanbod.



Aan de verstrekte aanbieding en omschrijving kunnen geen rechten ontleend worden.
Alle informatie is niet meer dan een uitnodiging tot het doen van een aanbod.




Aan de verstrekte aanbieding en omschrijving kunnen geen rechten ontleend worden.
Alle informatie is niet meer dan een uitnodiging tot het doen van een aanbod.



Aan de verstrekte aanbieding en omschrijving kunnen geen rechten ontleend worden.
Alle informatie is niet meer dan een uitnodiging tot het doen van een aanbod.



Aan de verstrekte aanbieding en omschrijving kunnen geen rechten ontleend worden.
Alle informatie is niet meer dan een uitnodiging tot het doen van een aanbod.

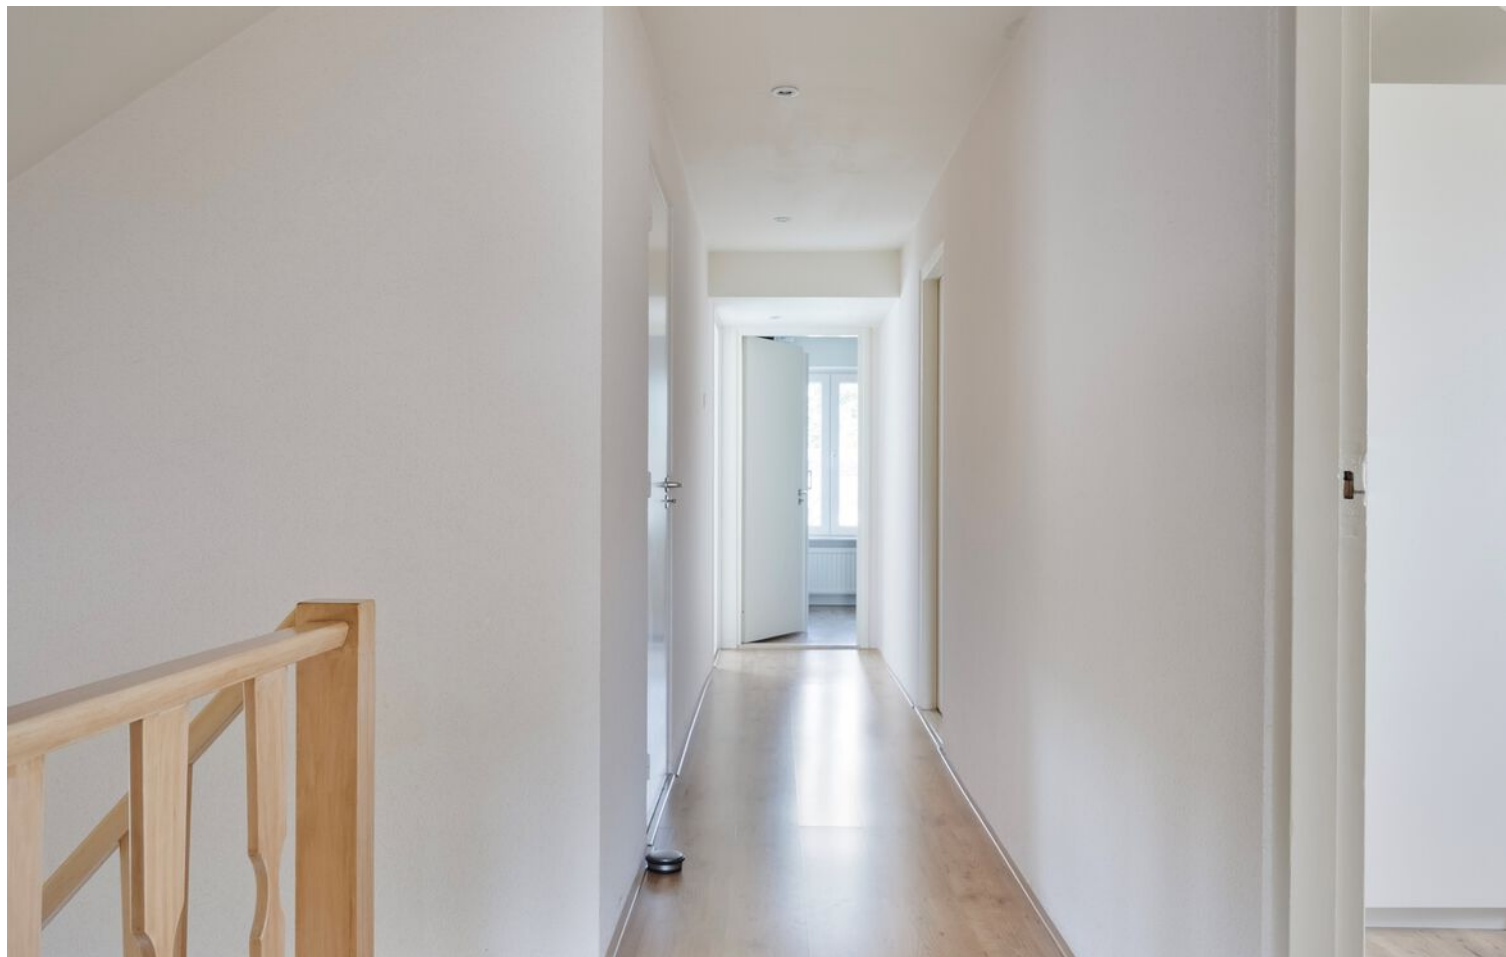

Aan de verstrekte aanbieding en omschrijving kunnen geen rechten ontleend worden.
Alle informatie is niet meer dan een uitnodiging tot het doen van een aanbod.



Aan de verstrekte aanbieding en omschrijving kunnen geen rechten ontleend worden.
Alle informatie is niet meer dan een uitnodiging tot het doen van een aanbod.



Aan de verstrekte aanbieding en omschrijving kunnen geen rechten ontleend worden.
Alle informatie is niet meer dan een uitnodiging tot het doen van een aanbod.



Aan de verstrekte aanbieding en omschrijving kunnen geen rechten ontleend worden.
Alle informatie is niet meer dan een uitnodiging tot het doen van een aanbod.



Aan de verstrekte aanbieding en omschrijving kunnen geen rechten ontleend worden.
Alle informatie is niet meer dan een uitnodiging tot het doen van een aanbod.



Aan de verstrekte aanbieding en omschrijving kunnen geen rechten ontleend worden.
Alle informatie is niet meer dan een uitnodiging tot het doen van een aanbod.



Aan de verstrekte aanbieding en omschrijving kunnen geen rechten ontleend worden.
Alle informatie is niet meer dan een uitnodiging tot het doen van een aanbod.



Aan de verstrekte aanbieding en omschrijving kunnen geen rechten ontleend worden.
Alle informatie is niet meer dan een uitnodiging tot het doen van een aanbod.



Aan de verstrekte aanbieding en omschrijving kunnen geen rechten ontleend worden.
Alle informatie is niet meer dan een uitnodiging tot het doen van een aanbod.



Aan de verstrekte aanbieding en omschrijving kunnen geen rechten ontleend worden.
Alle informatie is niet meer dan een uitnodiging tot het doen van een aanbod.



Aan de verstrekte aanbieding en omschrijving kunnen geen rechten ontleend worden.
Alle informatie is niet meer dan een uitnodiging tot het doen van een aanbod.



Aan de verstrekte aanbieding en omschrijving kunnen geen rechten ontleend worden.
Alle informatie is niet meer dan een uitnodiging tot het doen van een aanbod.



Aan de verstrekte aanbieding en omschrijving kunnen geen rechten ontleend worden.
Alle informatie is niet meer dan een uitnodiging tot het doen van een aanbod.



Aan de verstrekte aanbieding en omschrijving kunnen geen rechten ontleend worden.
Alle informatie is niet meer dan een uitnodiging tot het doen van een aanbod.



Aan de verstrekte aanbieding en omschrijving kunnen geen rechten ontleend worden.
Alle informatie is niet meer dan een uitnodiging tot het doen van een aanbod.



Aan de verstrekte aanbieding en omschrijving kunnen geen rechten ontleend worden.
Alle informatie is niet meer dan een uitnodiging tot het doen van een aanbod.

Plattegrond



Aan de plattegronden kunnen geen rechten worden ontleend
© Zibber www.zibber.nl

Aan de verstrekte aanbieding en omschrijving kunnen geen rechten ontleend worden.
Alle informatie is niet meer dan een uitnodiging tot het doen van een aanbod.

Plattegrond




Aan de plattegronden kunnen geen rechten worden ontleend
© Zibber www.zibber.nl

Aan de verstrekte aanbieding en omschrijving kunnen geen rechten ontleend worden.
Alle informatie is niet meer dan een uitnodiging tot het doen van een aanbod.

Kadastrale kaart

Kadastrale kaart

Uw referentie: Hagenaarpark 3

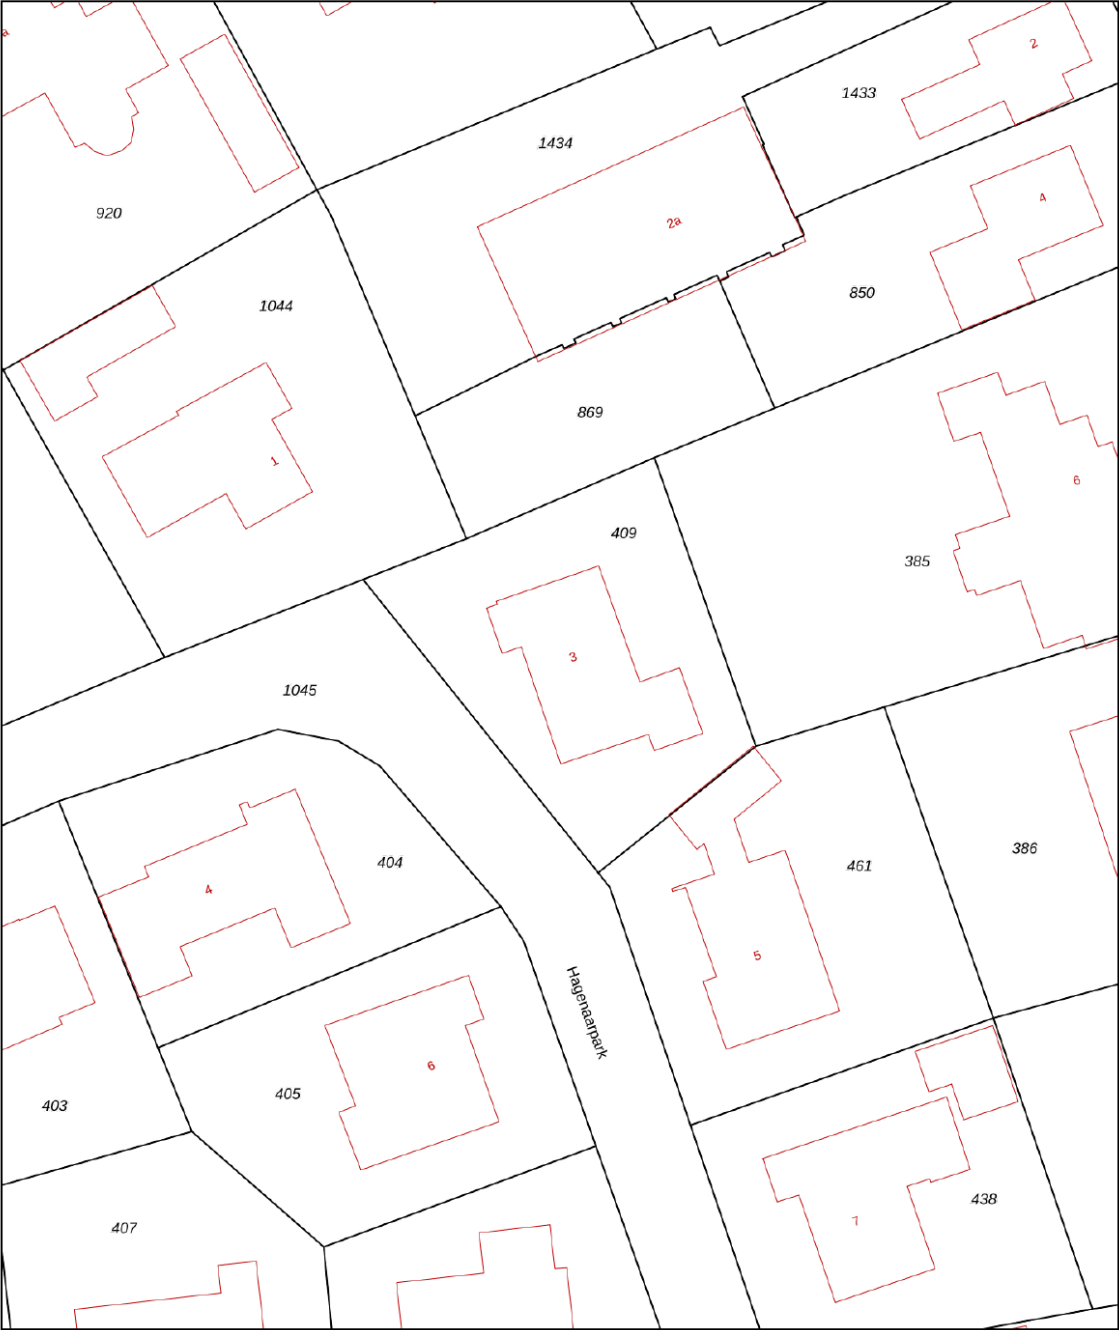

12345
25

Deze kaart is noordgericht
Perceelnummer
Huisnummer
Vastgestelde kadastrale grens
Voorlopige kadastrale grens
Administratieve kadastrale grens
Bebouwing

Voor een eensluidend uittreksel, geleverd op 14 mei 2026
De bewaarder van het kadaster en de openbare registers

Schaal 1: 500



Kadastrale gemeente Maasbracht
Sectie H
Perceel 409

Aan dit uittreksel kunnen geen betrouwbare maten worden ontleend.
De Dienst voor het kadaster en de openbare registers behoudt zich de intellectuele eigendomsrechten voor, waaronder het auteursrecht en het databankenrecht.

kadaster

Aan de verstrekte aanbieding en omschrijving kunnen geen rechten ontleend worden.
Alle informatie is niet meer dan een uitnodiging tot het doen van een aanbod.

Locatie op de kaart

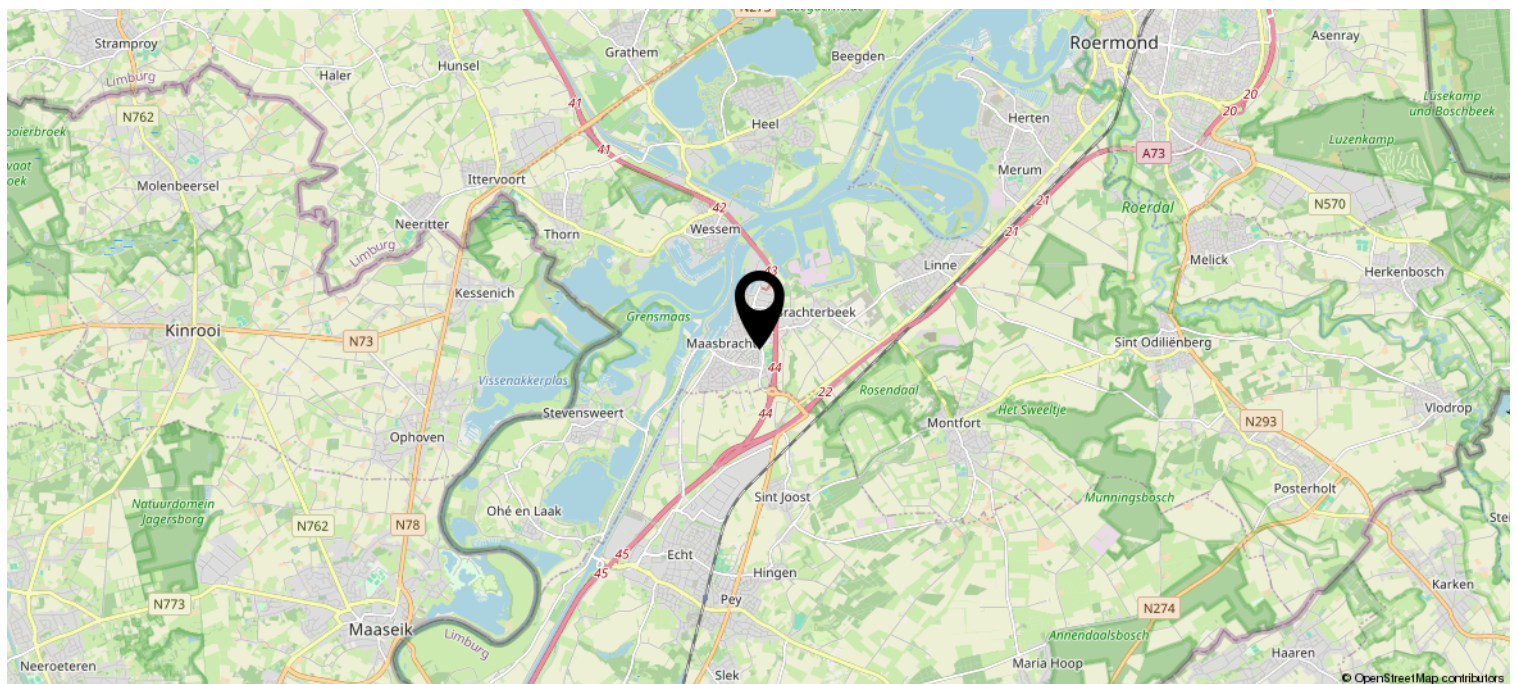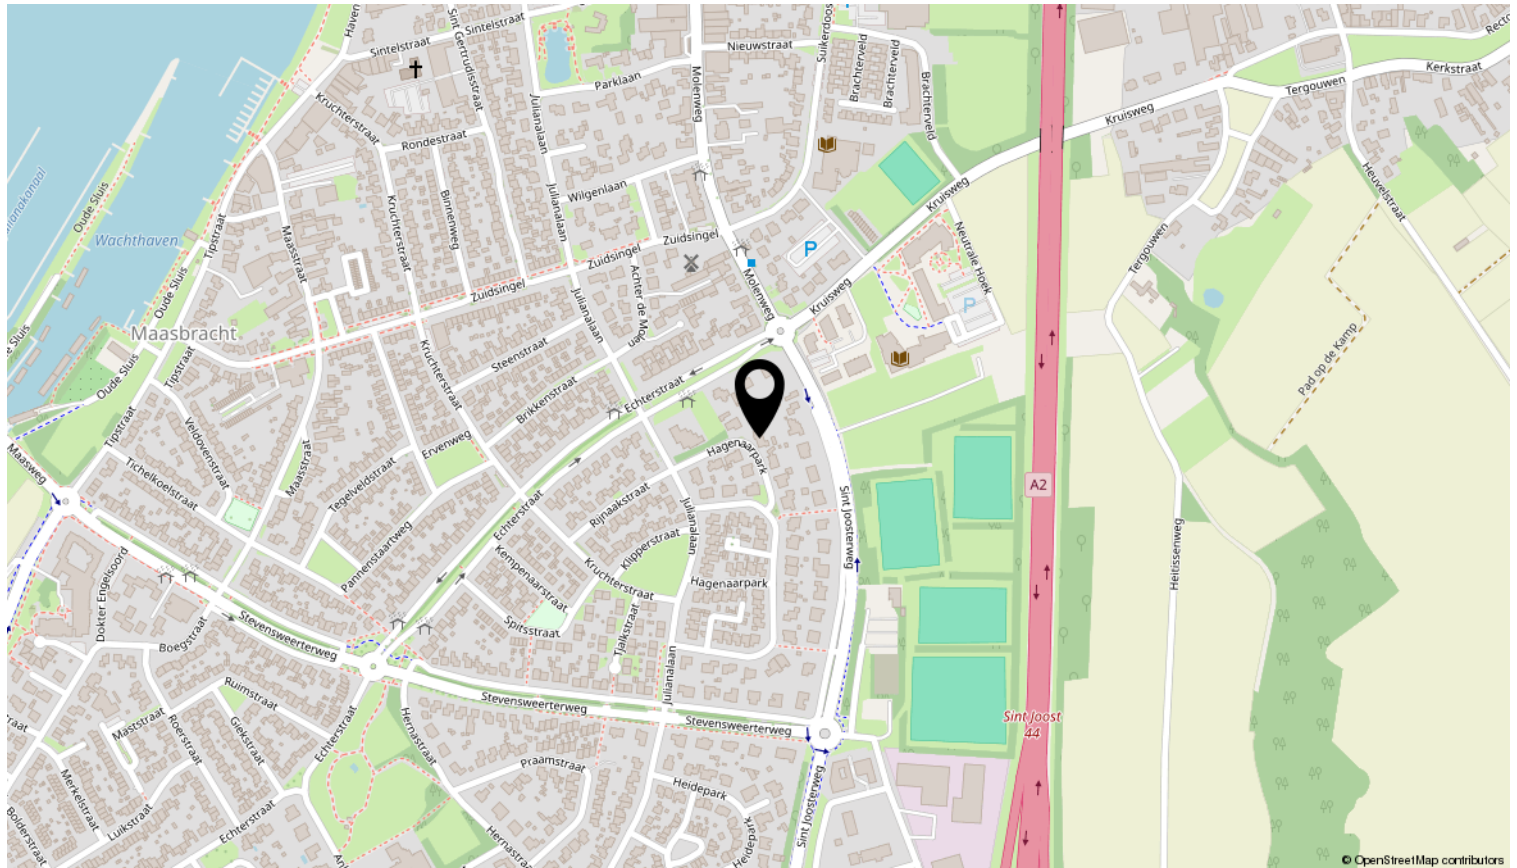

Aan de verstrekte aanbieding en omschrijving kunnen geen rechten ontleend worden.
Alle informatie is niet meer dan een uitnodiging tot het doen van een aanbod.

Heeft u interesse?

INFORMATIE

Algemeen: De gegevens en eventuele plattegronden in deze documentatie zijn zo correct mogelijk weergegeven, opdat u zich kunt oriënteren omtrent het object. De informatie is met zorg samengesteld en uit ons inziens betrouwbare bron afkomstig. Ten aanzien van de juistheid ervan kunnen wij echter geen aansprakelijkheid aanvaarden. Eventuele bijgesloten tekeningen zijn ter indicatie en kunnen afwijken van de werkelijke situatie.

Indicatie maten: De gehanteerde Meetinstructie is gebaseerd op de NEN2580. De Meetinstructie is bedoeld om een eenduidige manier van meten toe te passen voor het geven van een indicatie van de gebruiksoppervlakte. De opgegeven meetuitkomsten zijn indicatief en kunnen niet als een garantie worden gezien. De Meetinstructie sluit verschillen in meetuitkomsten niet uit, door bijvoorbeeld interpretatieverschillen, afrondingen of beperkingen bij het uitvoeren van de meting en mede als gevolg van het gegeven dat Peters & Jacobs makelaardij geen professioneel inmeter is.

Onderzoeksplicht: De koper / geïnteresseerde heeft een onderzoeksplicht. U mag voor eigen rekening een bouwkundige keuring laten verrichten / dan wel adviseurs raadplegen om een goed inzicht te verkrijgen over de staat en het gebruik van deze onroerende zaak.

Bieding uitbrengen: Het bod dat u wilt uitbrengen kunt u doorgeven aan de makelaar.

Waarborgsom: De waarborgsom/bankgarantie bedraagt 10% van de koopsom en is een uitdrukkelijk onderdeel van de koopovereenkomst. De koper dient deze binnen 3 dagen na het vervallen van eventuele ontbindende voorwaarde bij de transporterende notaris te deponeren.

De koopovereenkomst / schriftelijkheidsvereiste: Zodra er een overeenstemming is tussen de koper en verkoper over de koopsom, de opleveringsdatum en alle overige voorwaarden, wordt door de makelaar een koopovereenkomst opgemaakt, geheel conform het VBO-model. Uitdrukkelijk wordt gesteld dat de koop van de woning met betrekking tot deze onroerende zaak pas tot stand is gekomen nadat alle partijen de koopovereenkomst hebben getekend, de "schriftelijkheidsvereiste" is in deze van toepassing.

De oplevering: Vóór de eigendomsoverdracht bij de notaris zal er een laatste inspectie plaatsvinden om te controleren of de woning wordt afgeleverd zoals afgesproken. Hierbij worden ook de meterstanden genoteerd.

Uiteraard kan het zijn dat er nog vragen of onduidelijkheden zijn, laat het ons even weten.

Wij helpen uw graag!



Nieuwendijk 16
6107 AW Stevensweert
0475-486766 | info@peters-jacobs.nl
peters-jacobs.nl

ALGEMEEN

Uw huis verkopen? Neem contact met ons op voor een vrijblijvende waardebeoordeling van uw woning. Wat hebben wij u te bieden: persoonlijke aandacht, maatwerk, resultaatgerichte aanpak en onze vijf garanties:

- 1) Onze samenwerking is gebaseerd op een realistisch plan van aanpak, waarin afspraken helder en duidelijk zijn vastgelegd. Zo weet u vooraf waar u aan toe bent.
- 2) We zorgen voor de meest optimale presentatie, informatie en promotie.
- 3) We bieden u een breed publiek en een uitgebreid netwerk.
- 4) We helpen u tot zorgvuldige afwegingen en beslissingen te komen door u volledig, deskundig en objectief te adviseren en begeleiden.
- 5) We zijn er voor u gedurende het hele traject, van intake tot oplevering, en zorgen voor een professionele afhandeling en nazorg.

Uw financiering: Ons kantoor heeft hypotheekadviseurs. Hierdoor zijn wij in staat u een aantal zeer aantrekkelijke hypotheekproducten aan te bieden. Vraag een vrijblijvend hypotheekadvies aan door contact op te nemen met ons kantoor.

Bouwkundig advies: Wij kunnen ook assisteren bij bouwkundige, verbouw- of nieuwbouwplannen.

Taxatie: Onze gevalideerde taxatierapporten worden door alle geldverstrekkers, notarissen, advocaten en de belastingdienst geaccepteerd en zijn zowel inzetbaar bij de aankoop, verkoop en financiering van onroerend goed. Peters & Jacobs Makelaars Taxateurs is ingeschreven bij het taxatieregister van het NRV (woningen en bedrijfsmatig o.g.).

Woningfotografie: We brengen uw woning of bedrijfspand graag zo aantrekkelijk mogelijk bij een breed publiek onder de aandacht. De uitgebreide fotoreportage wordt gemaakt met oog en aandacht voor detail, zodat de pluspunten van het pand optimaal tot hun recht komen.

Interieurstyling: Opgeruimd staat netjes. Maar soms is net iets meer nodig om een huis aantrekkelijk te presenteren. Door meubels iets anders neer te zetten, kan een woonkamer een stuk ruimtelijker ogen. We helpen u de pluspunten te accentueren en de juiste sfeer te creëren om uw huis klaar te maken voor verkoop of verhuur.

Aankoopbegeleiding: We staan u terzijde bij het vinden van uw droomhuis of bedrijfspand, koop of huur. Op basis van uw persoonlijke wensen, behoeften en verwachtingen gaan we voor u op zoek. We beschikken over een uitgebreid en aantrekkelijk woningaanbod en werken nauw samen met andere makelaars. Zo kunnen we uw woonwensen dagelijks afzetten tegen het complete aanbod in de regio waarin u zoekt. Tijdens de bezichtiging – die wij vóór of samen met u doen - als tijdens het vervolgtraject kunt u rekenen op deskundige begeleiding en eerlijk advies. We zijn er voor u - van oriëntatie, bezichtiging en aankoop tot financiering en oplevering - en doen er alles aan een perfecte match tot stand te brengen.