




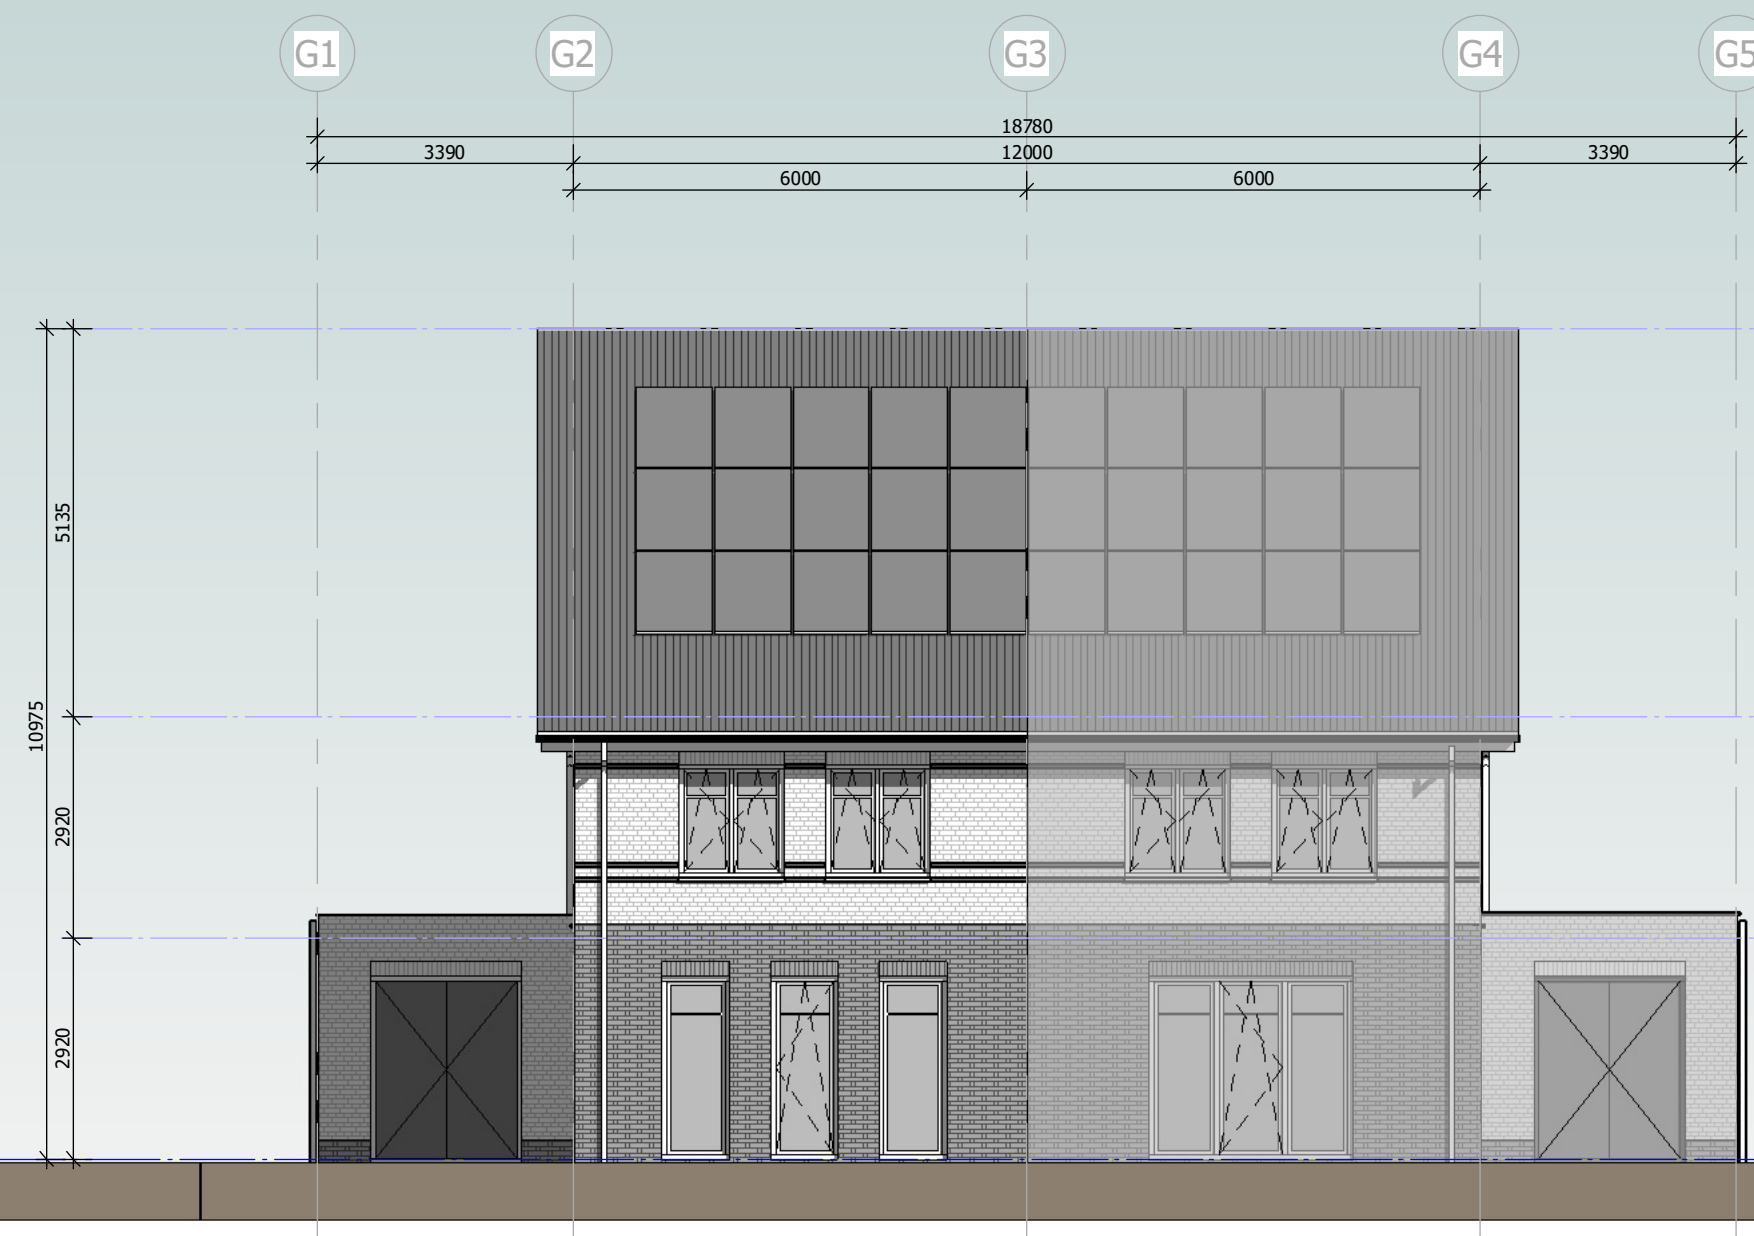


voorgevel 2-onder-1 kap
(1:100)

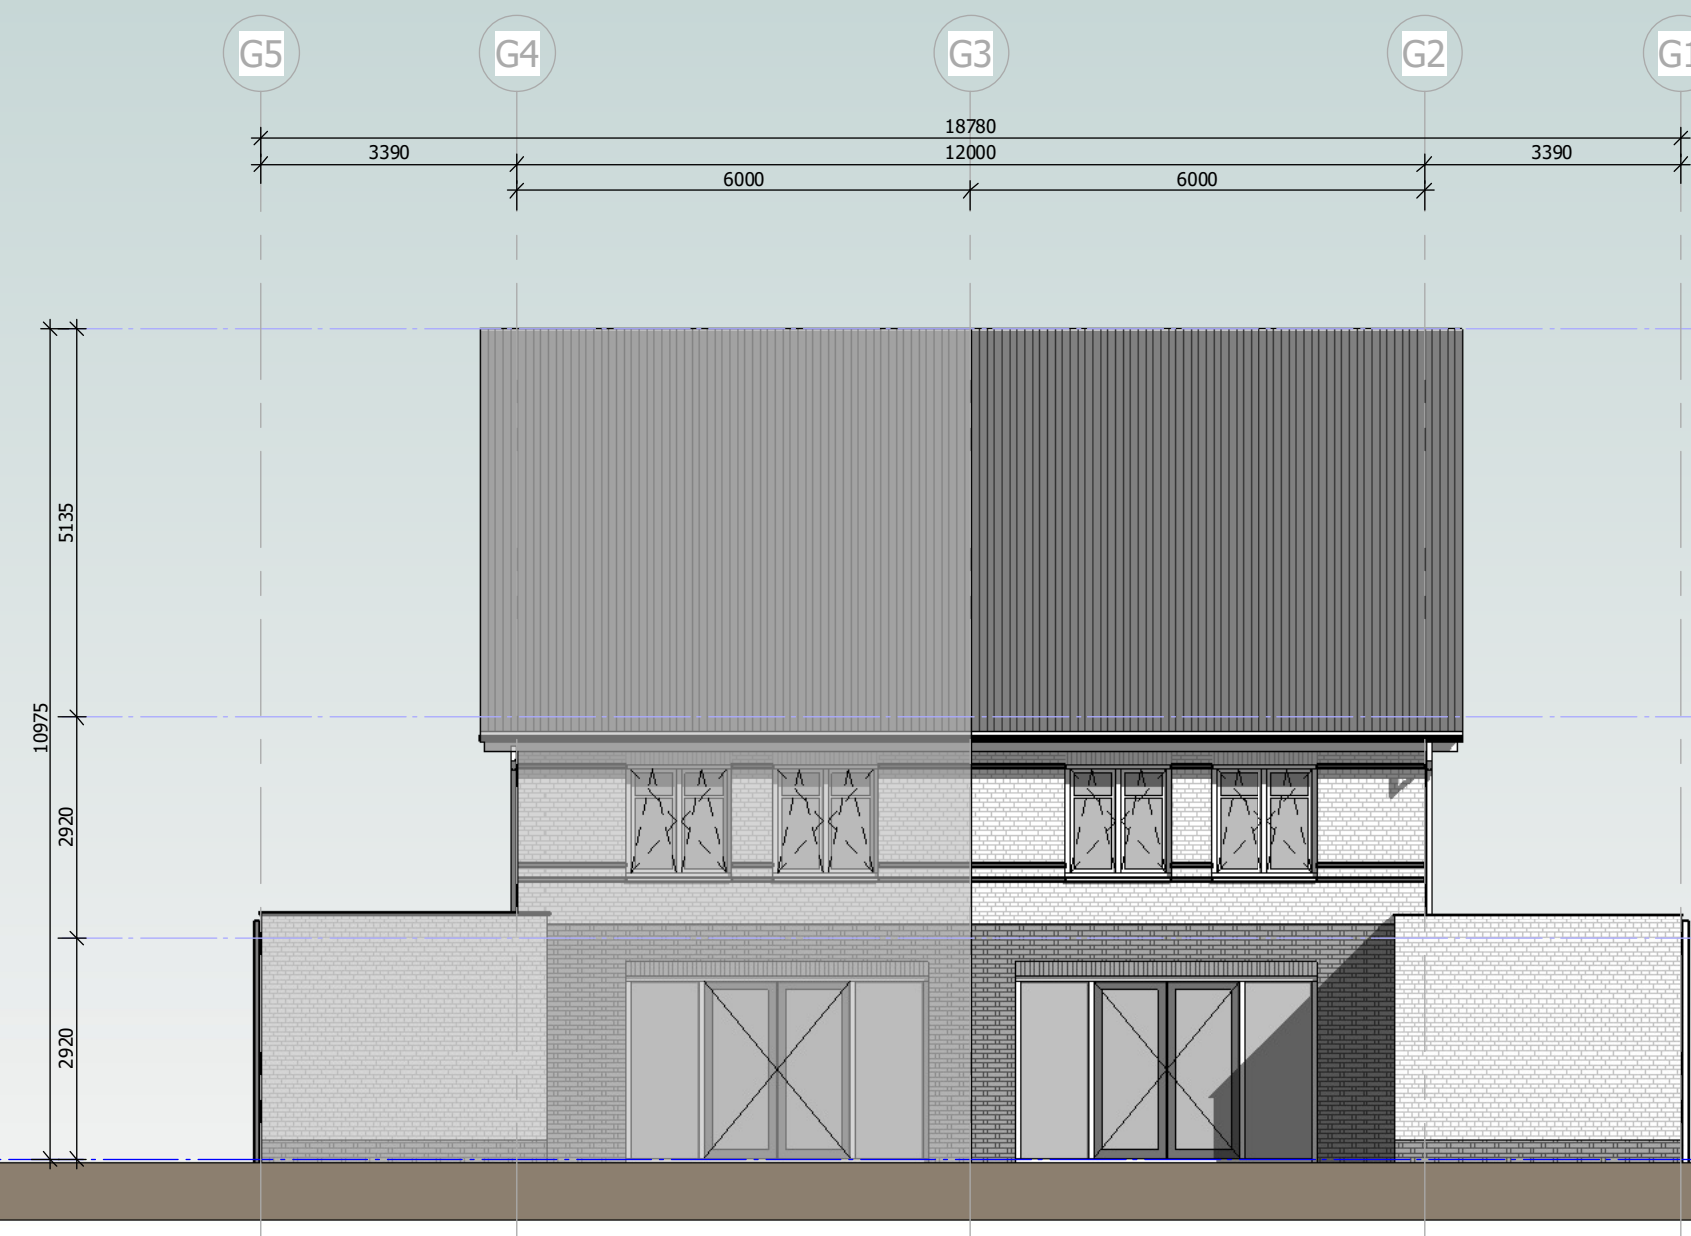


achtergevel 2-onder-1 kap
(1:100)

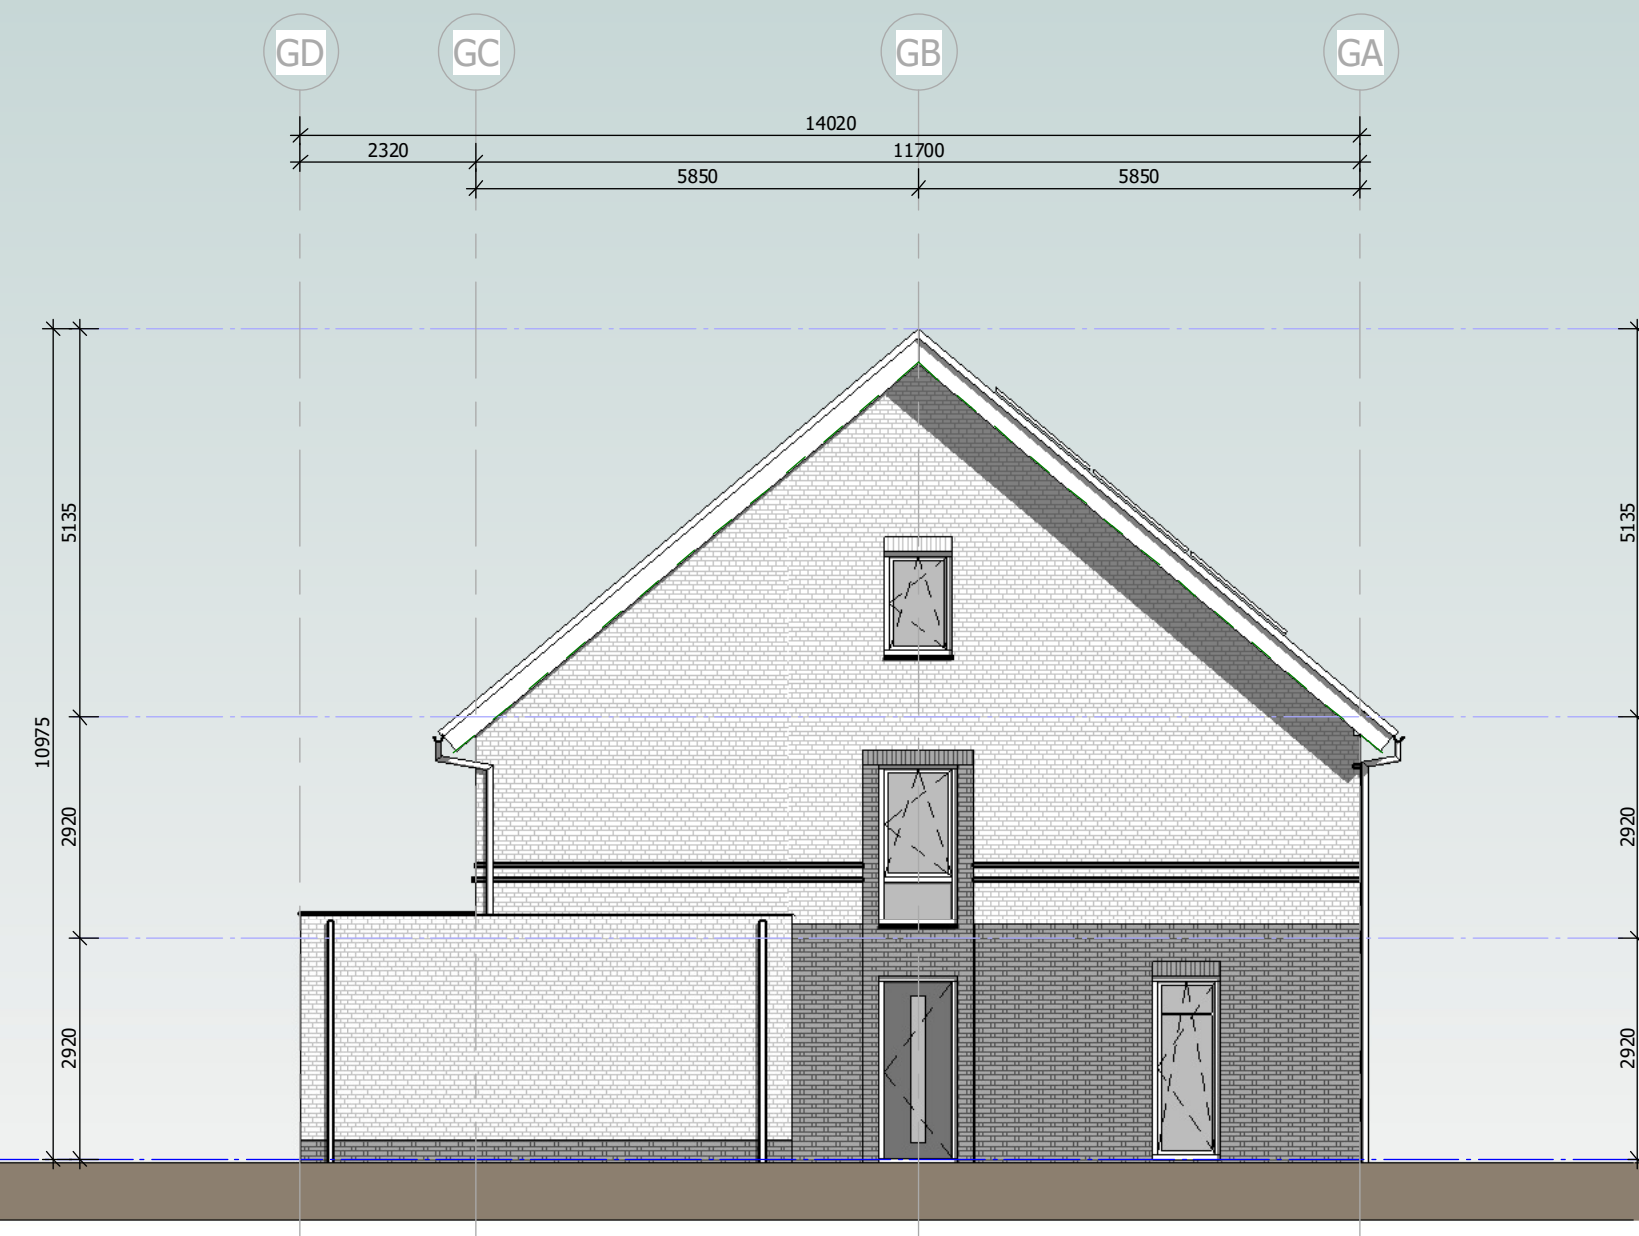


linker zijgevel 2-onder-1 kap
(1:100)

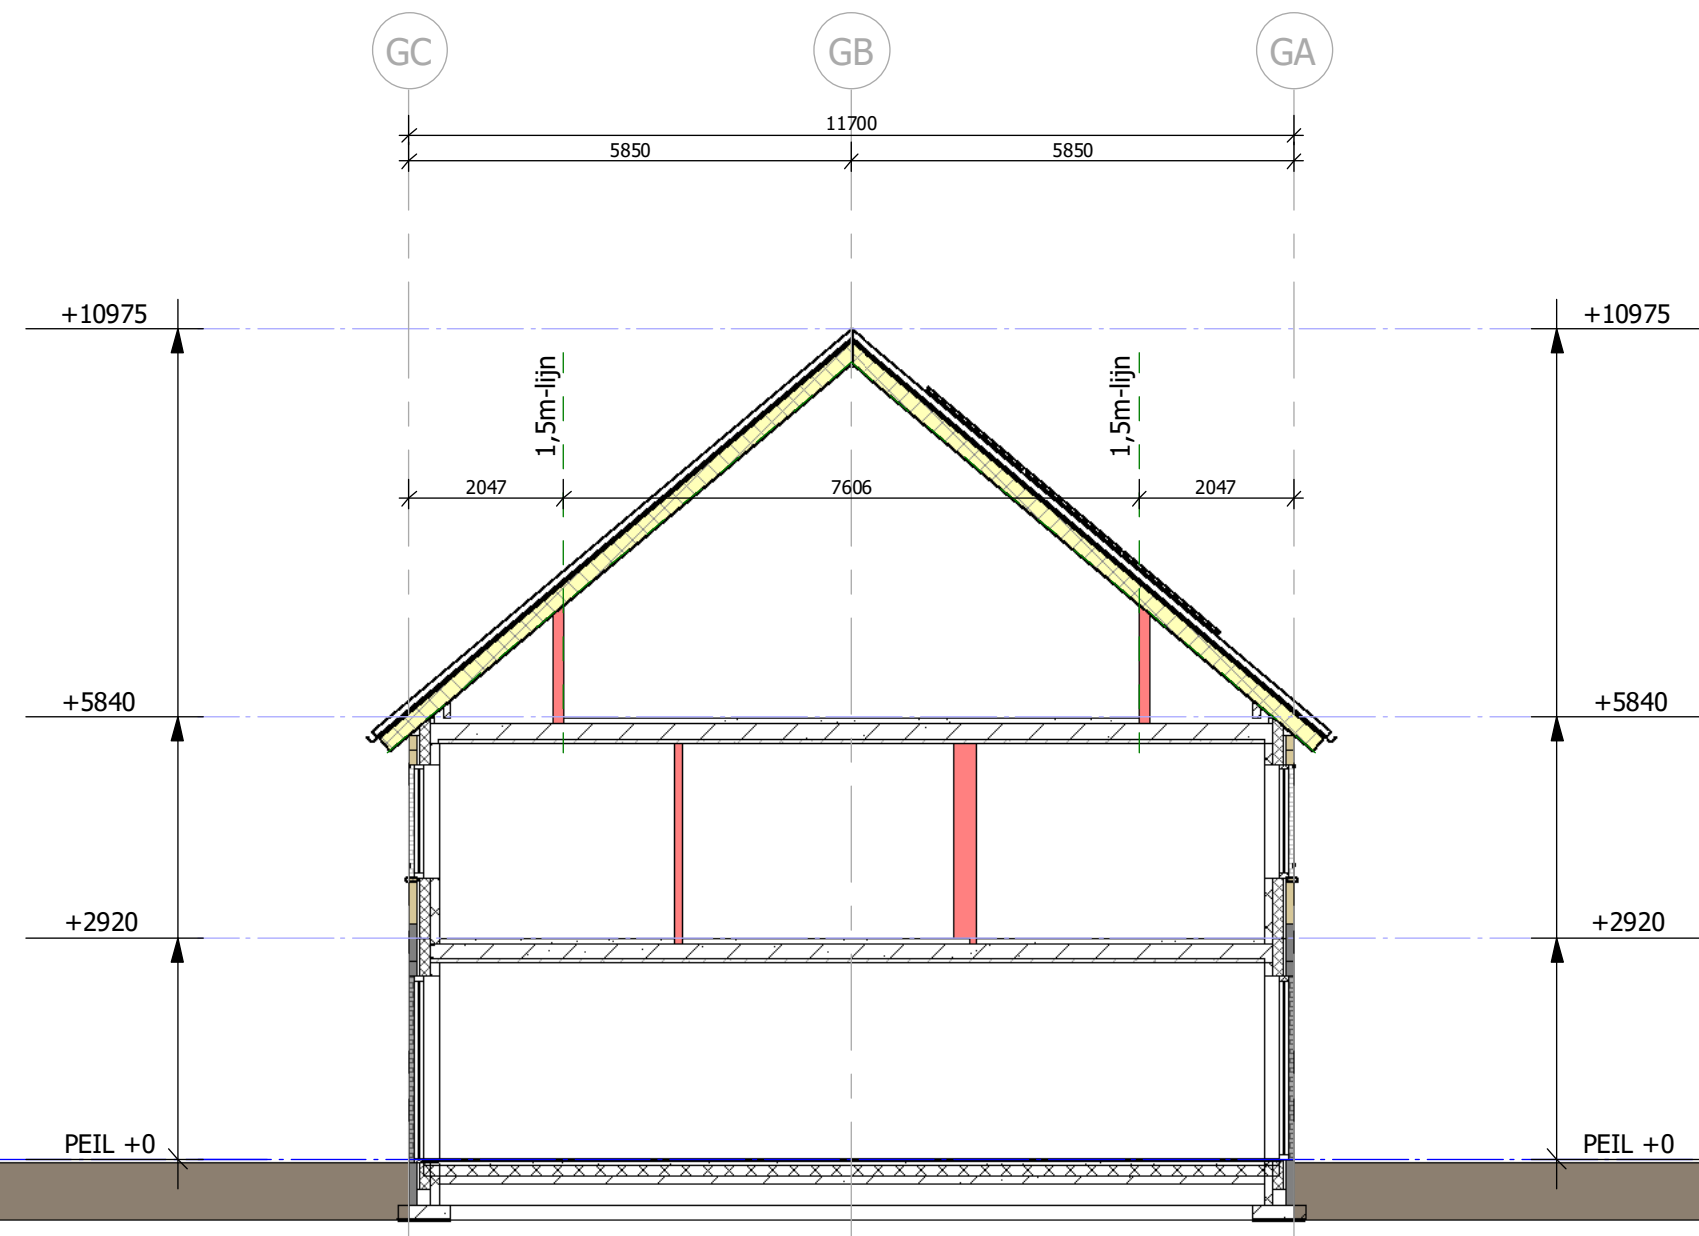


doorsnede TL-TL (1:100)

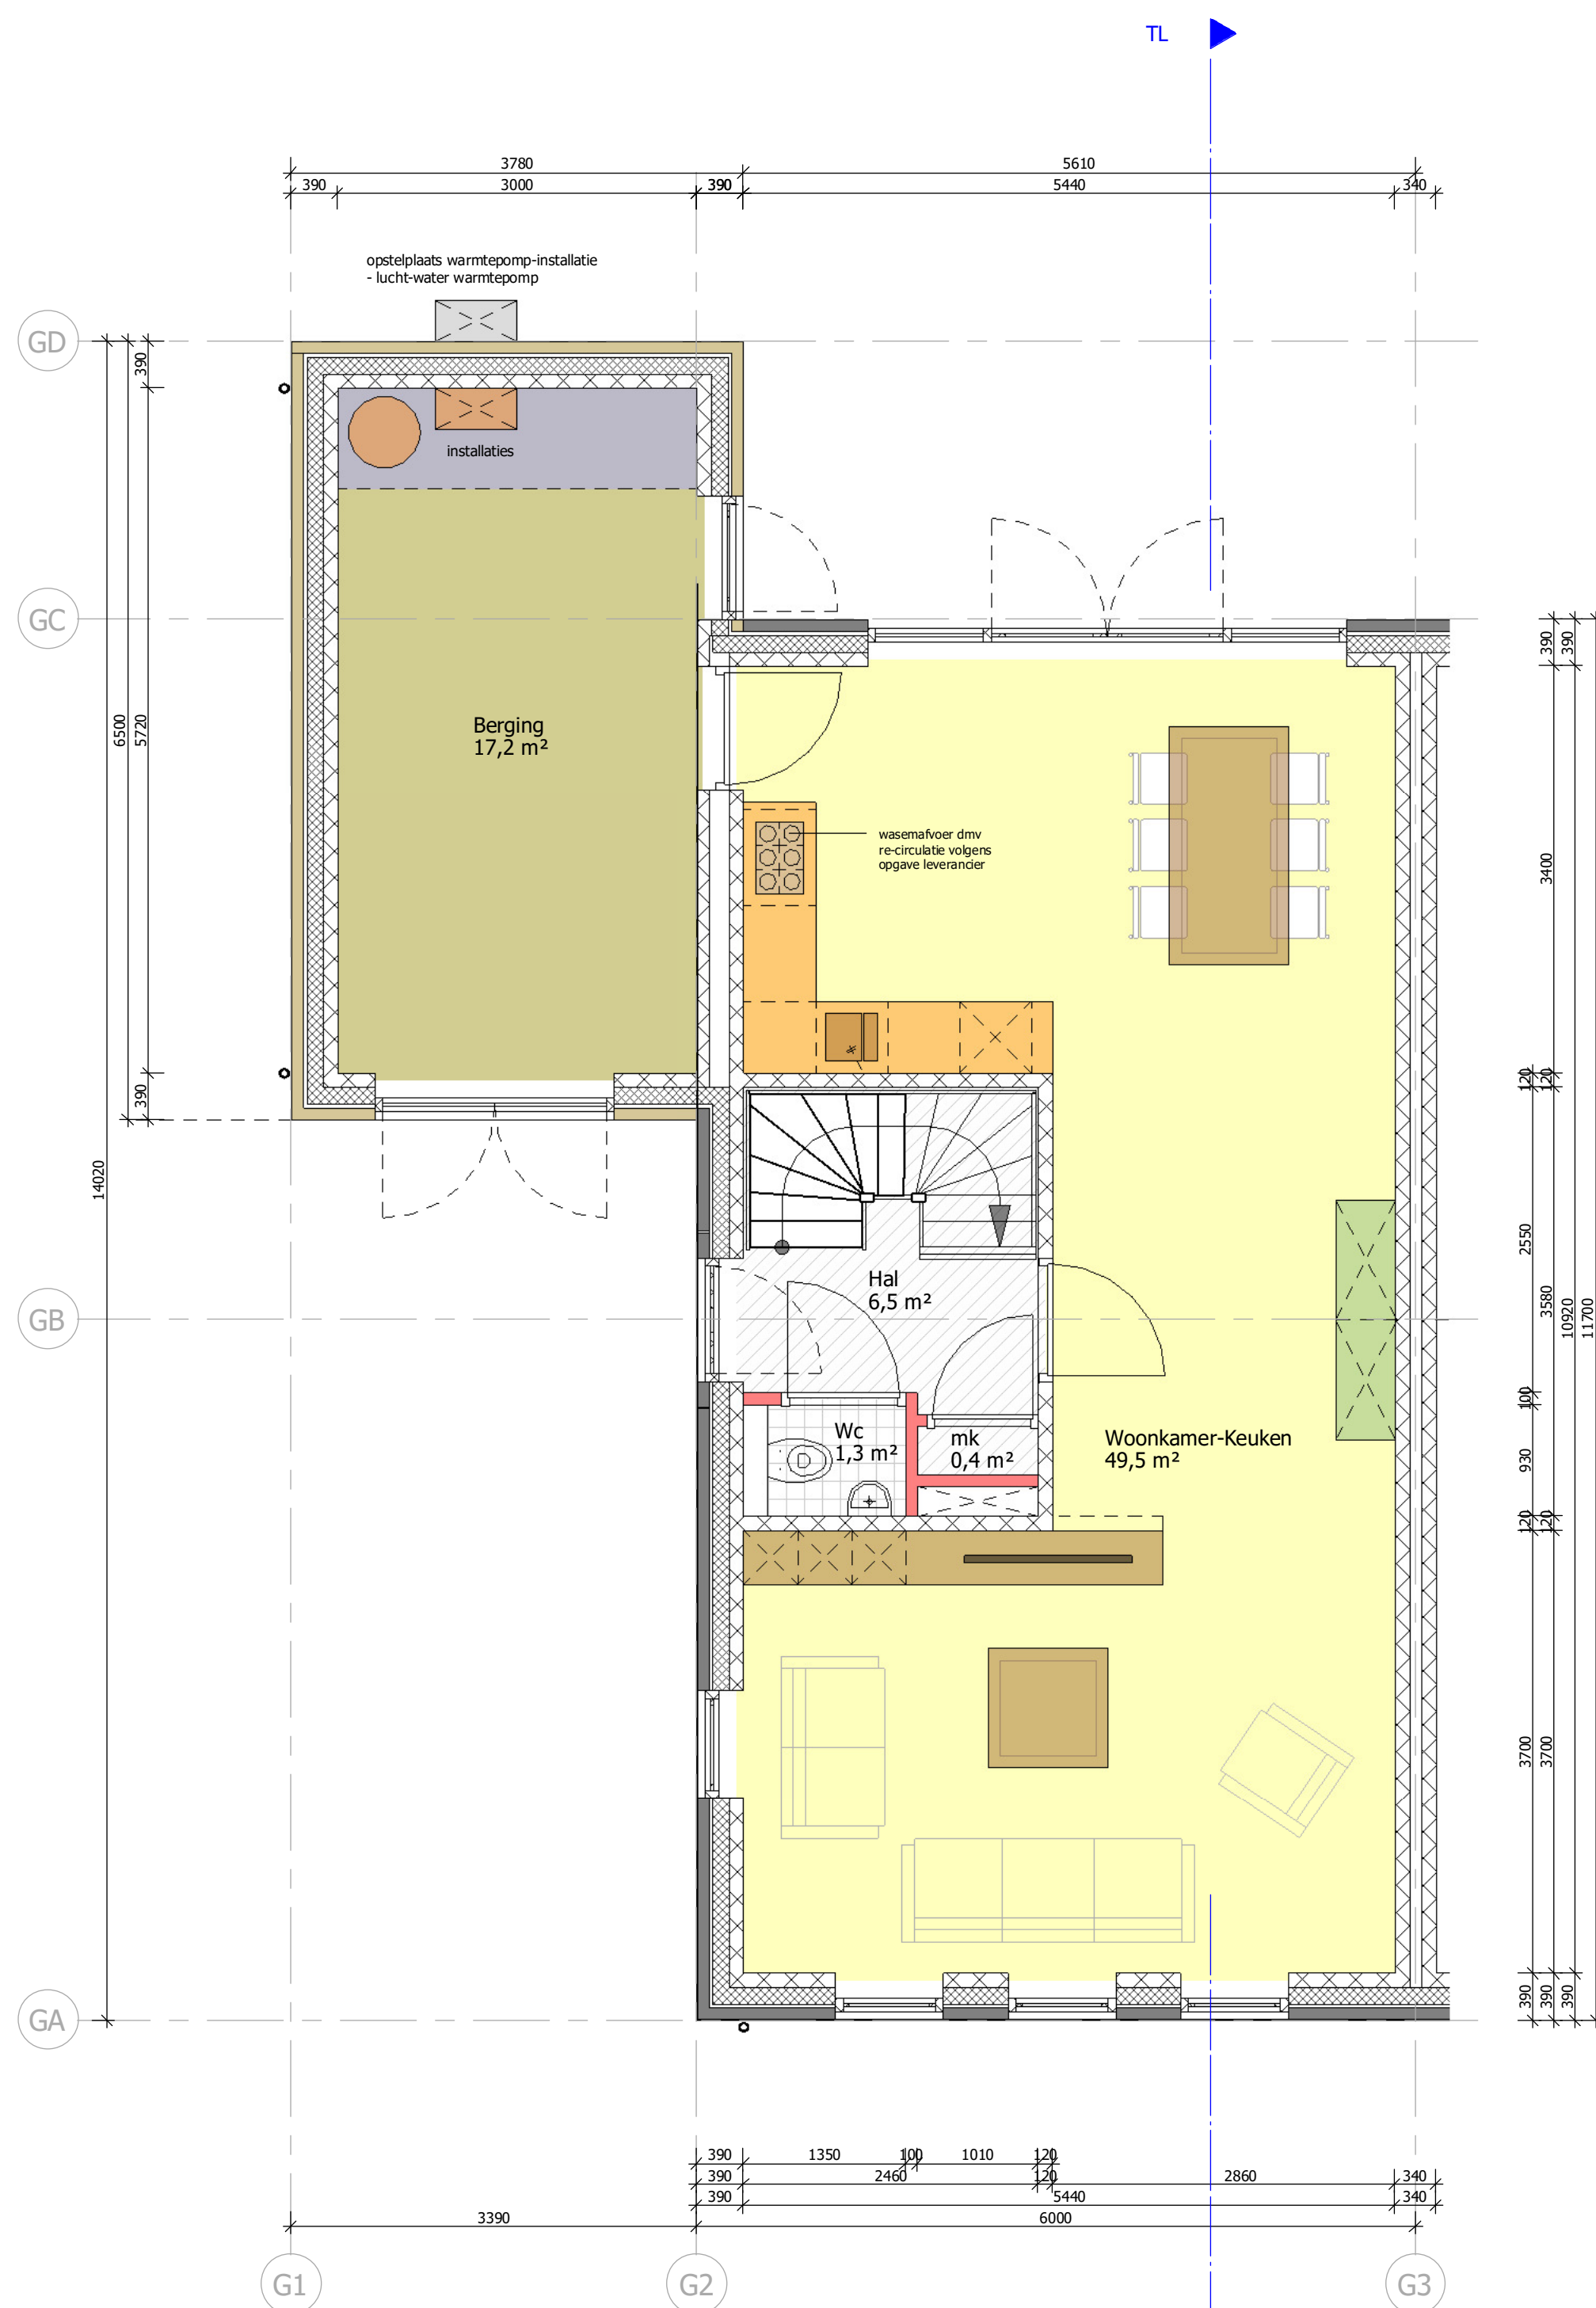

begane grond (1:50)

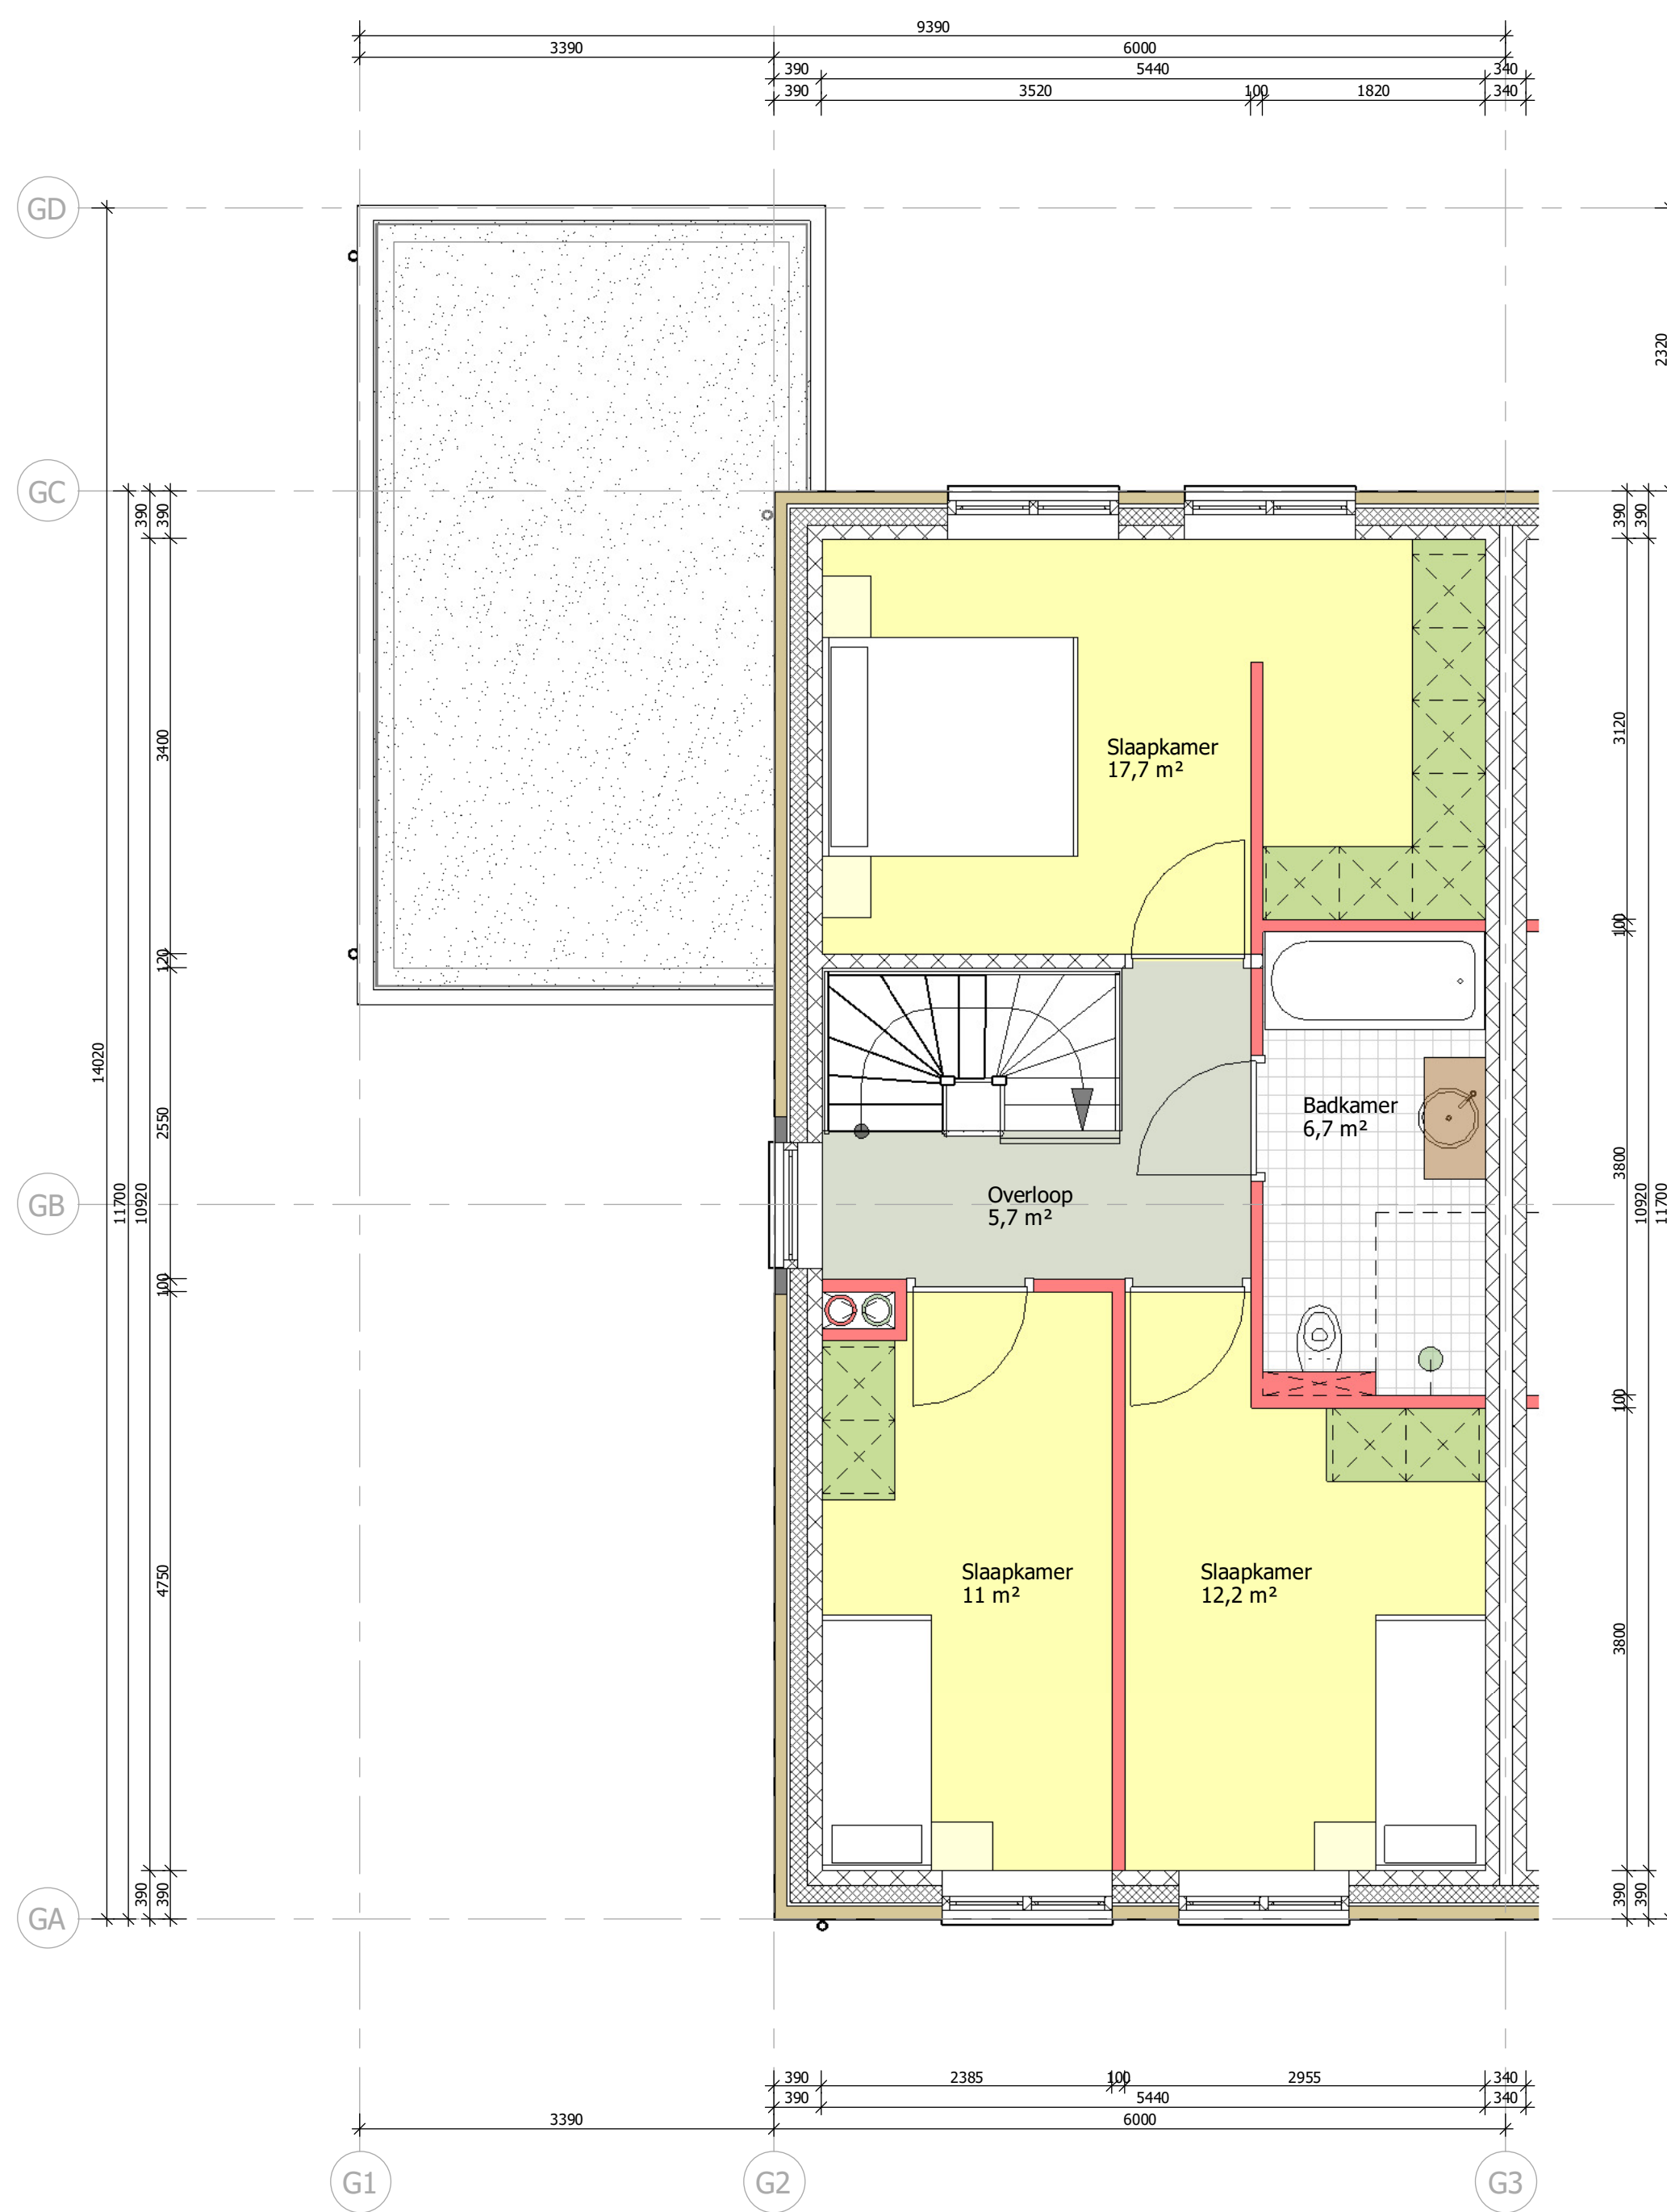

1e verdieping (1:50)

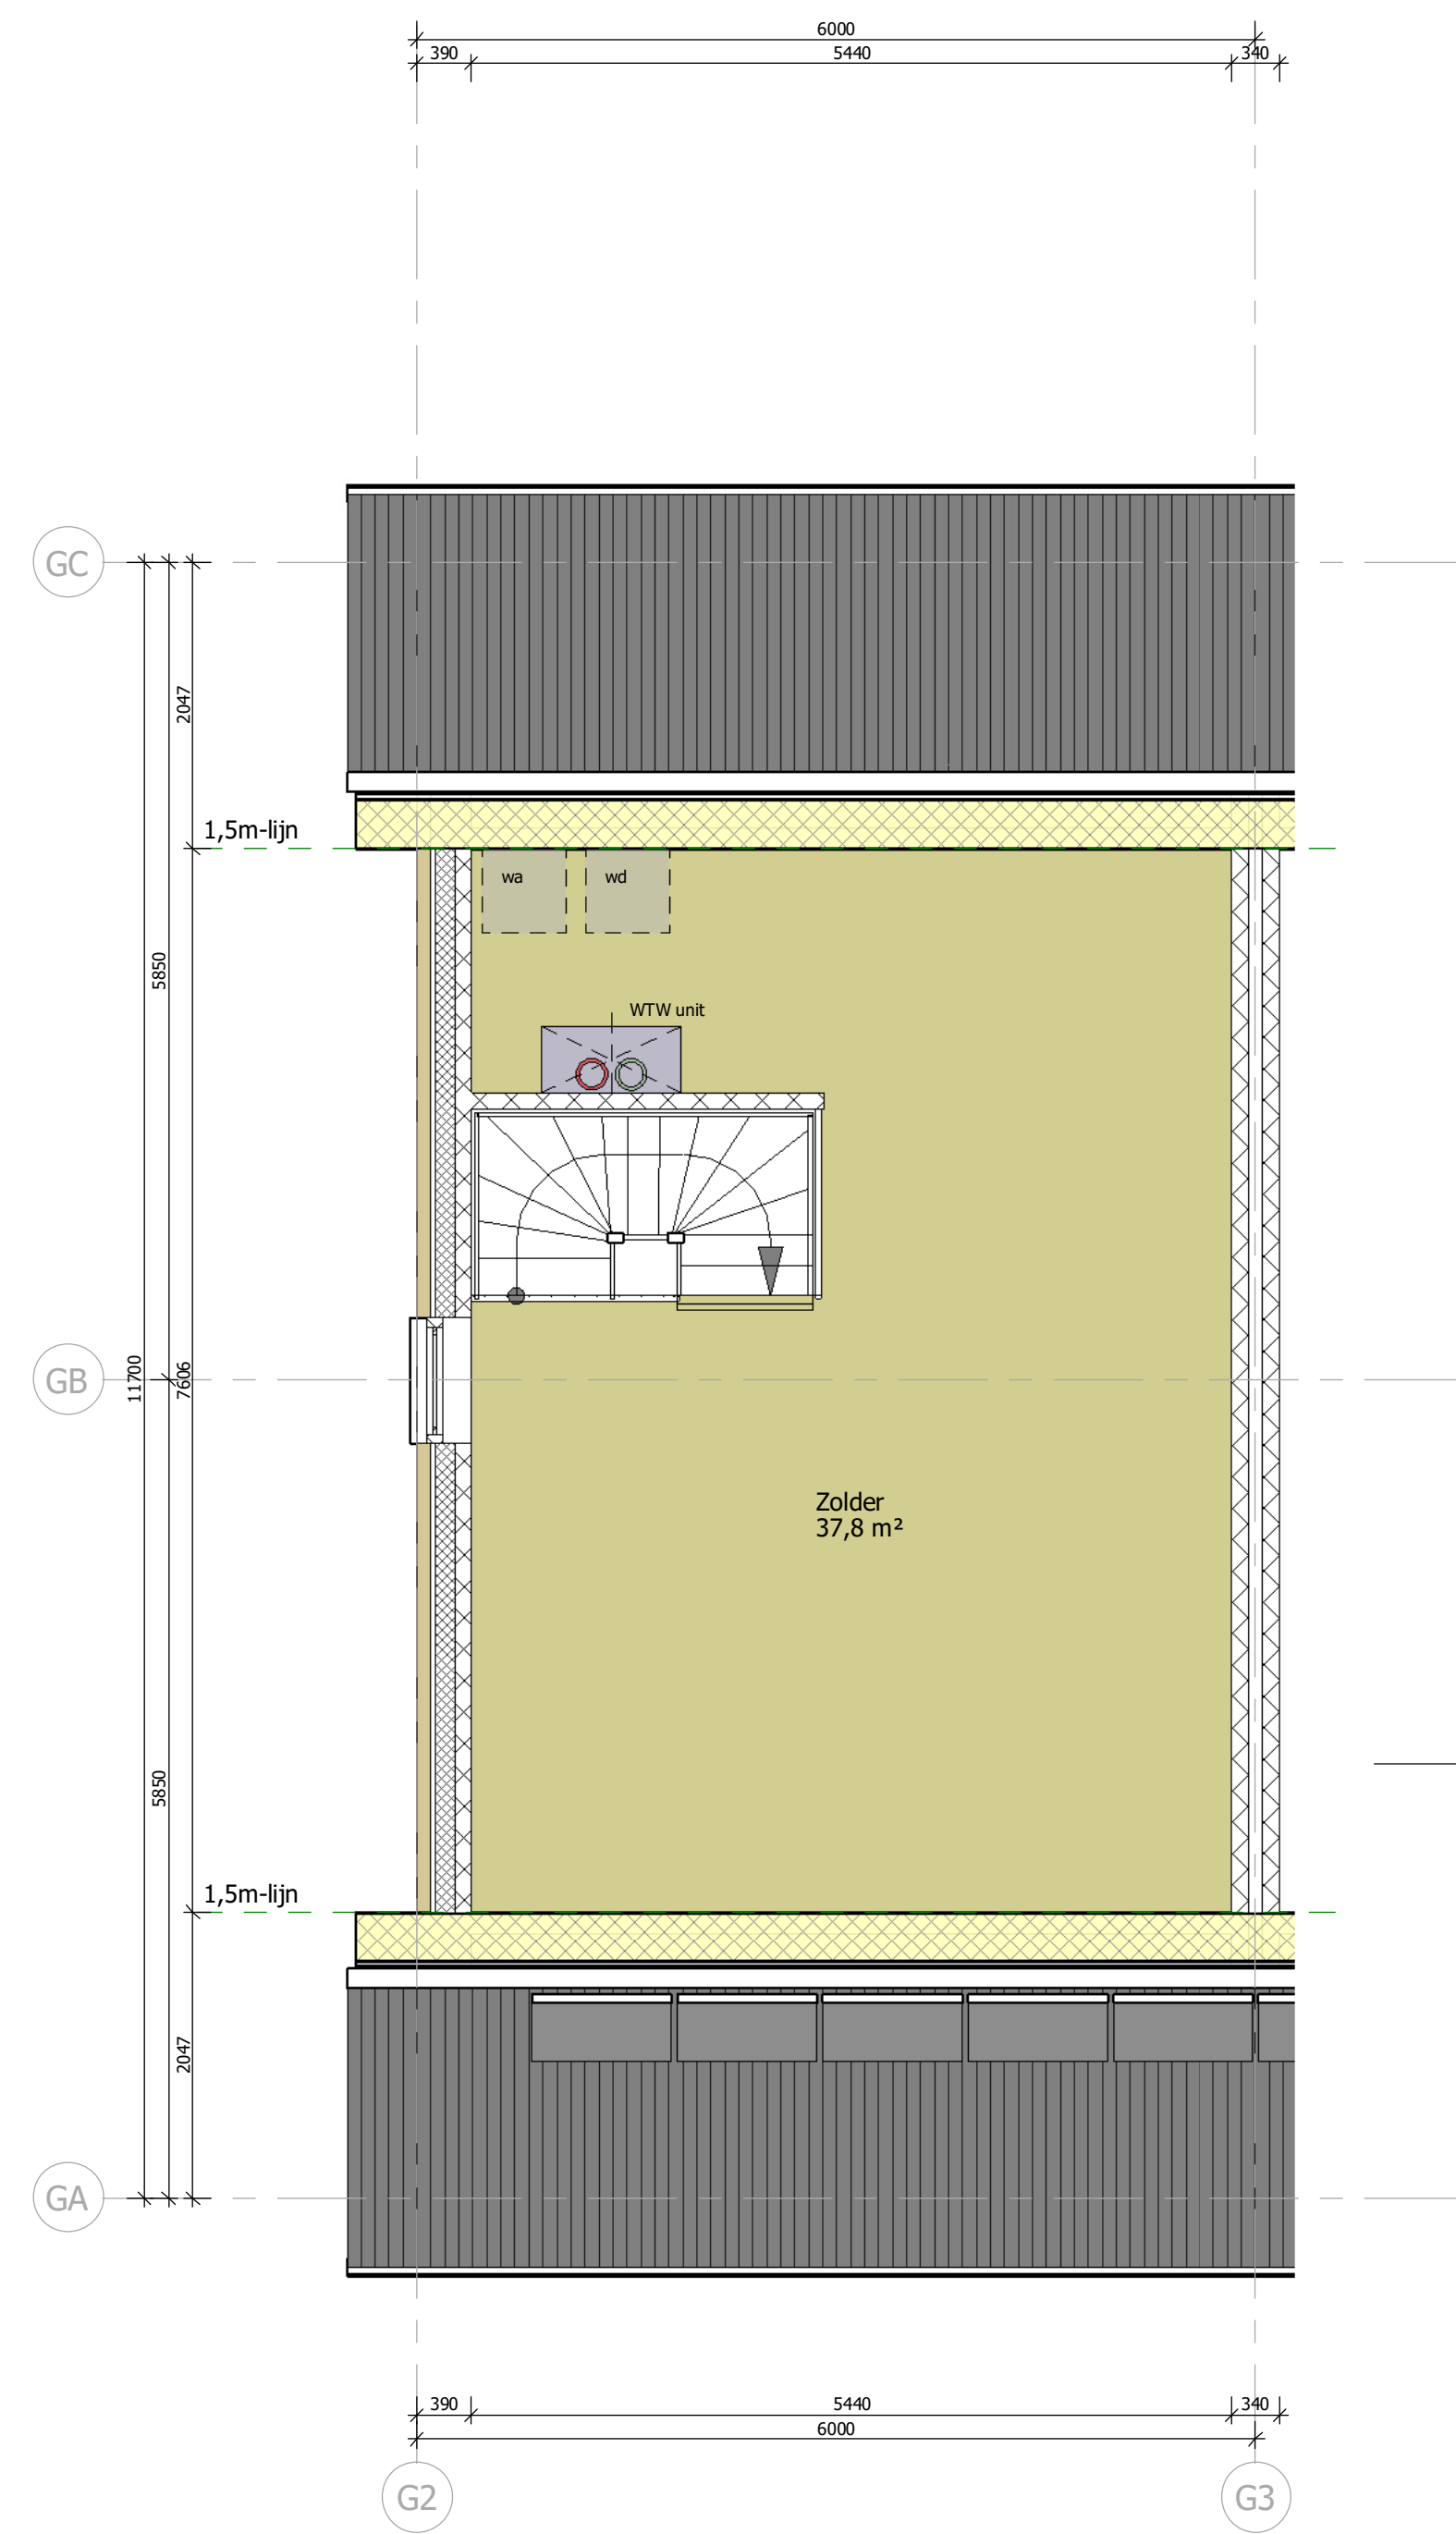

2e verdieping - (1:50)



situatie: gemeente Berg en Dal
schaal 1:1000

Gewijzigd	Datum	Samenvatting wijziging
VAN KUPPEVELT bouwadvies & ontwerp		
Project omschrijving: Plan voor het bouwen van 5 woningen met bijgebouwen		
Projectadres: Vermeirweg, Goudswaag te Goudswaag		
Tekening: Verkooptekening - halfrijtjende woning links		
Getekend: 1. van Kuppevelt Tekeningformaat: A0		
Datum: 18-09-2025		
Schaal: As indicated / 1:50 / 1:100 / 1:1000		
Projectnummer: 25-051		
Blaadnummer: V_01		
Opdrachtgever: Riksen Projecten BV		
De Rijn 56		
6562 JK Grondboek info@nikkenbouw.nl		
Goudswaag 024-2975.217		