




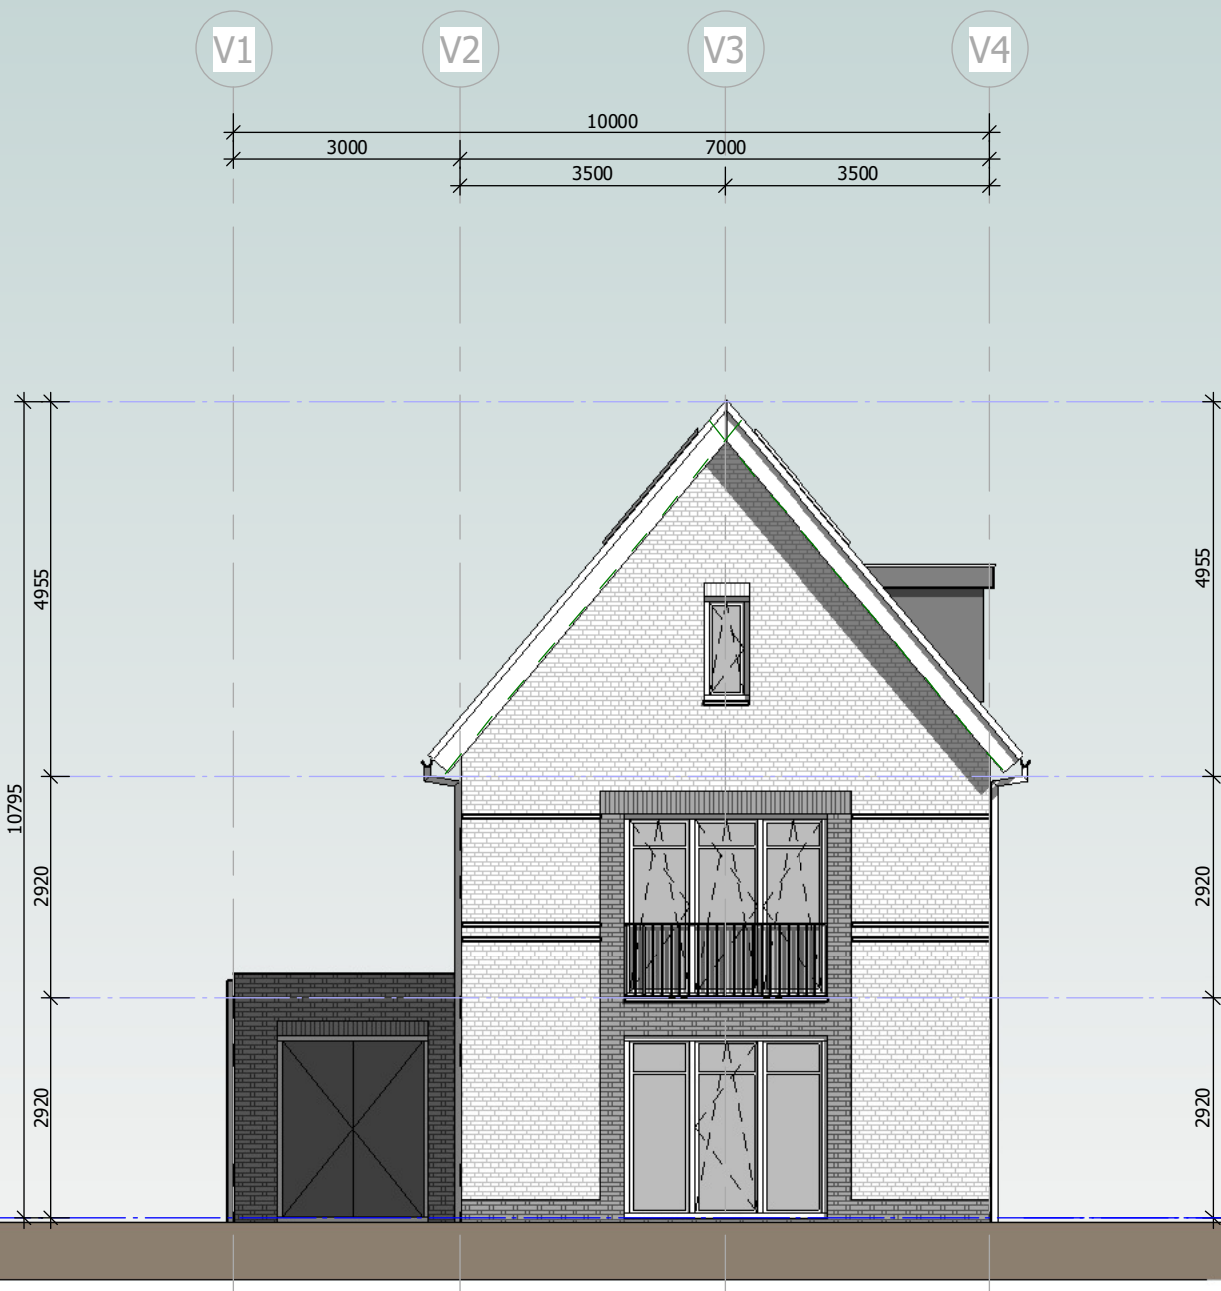


voorgevel vrijstaand (1:100)

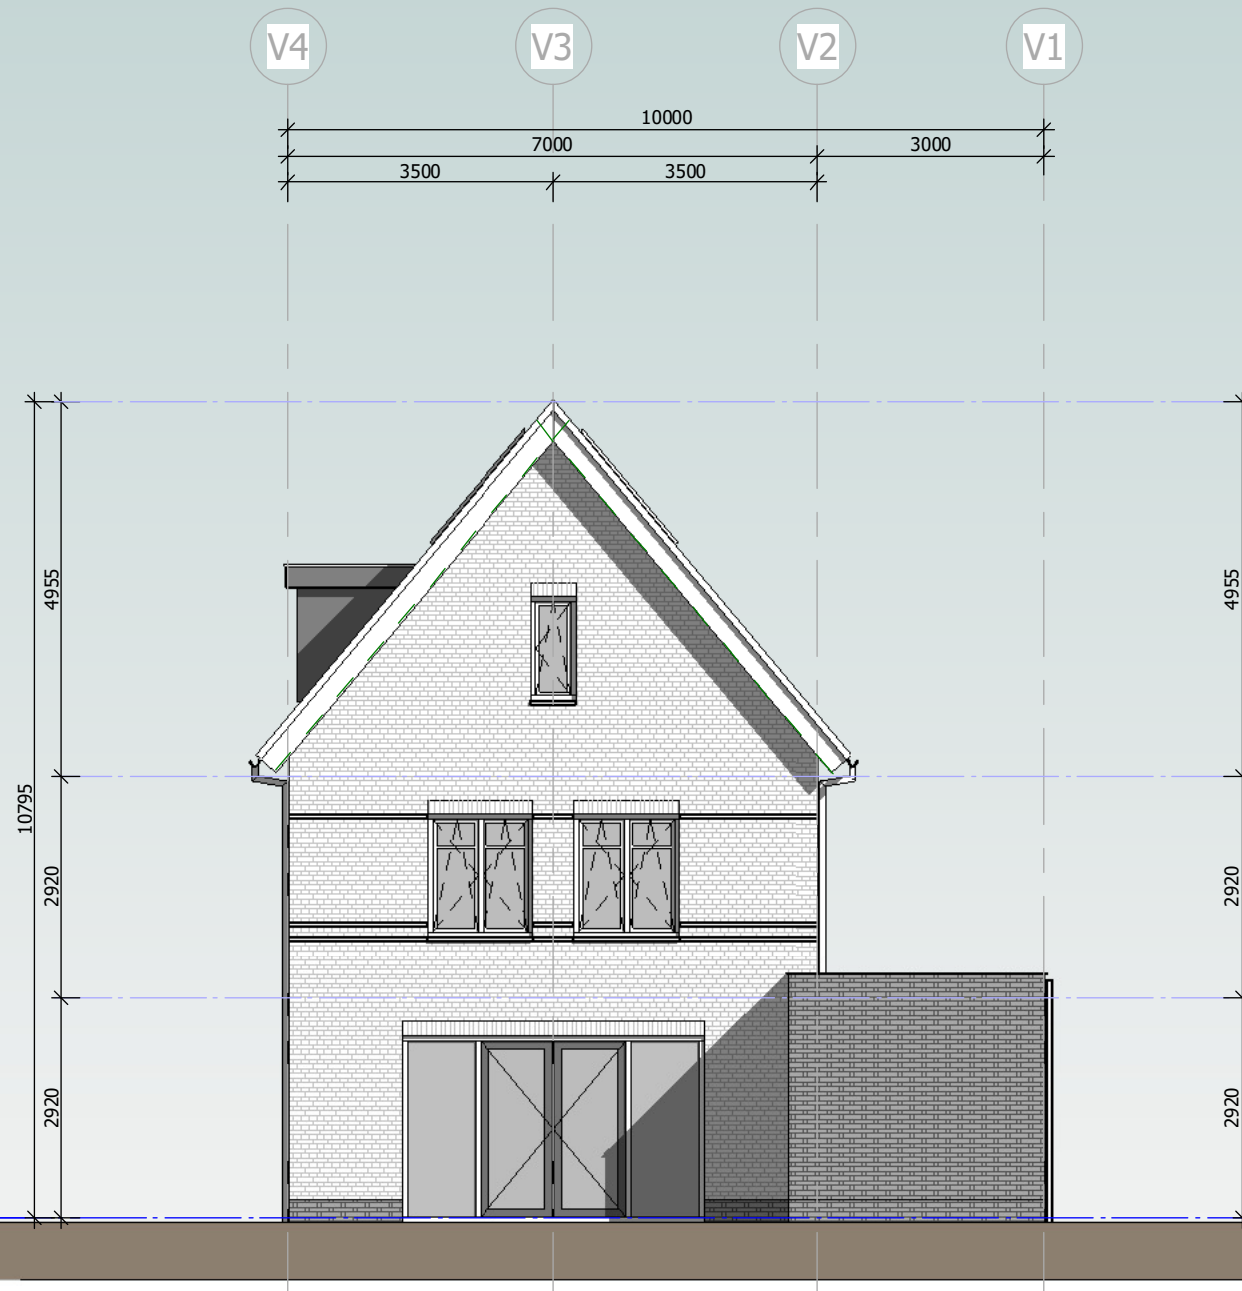


achtergevel vrijstaand (1:100)

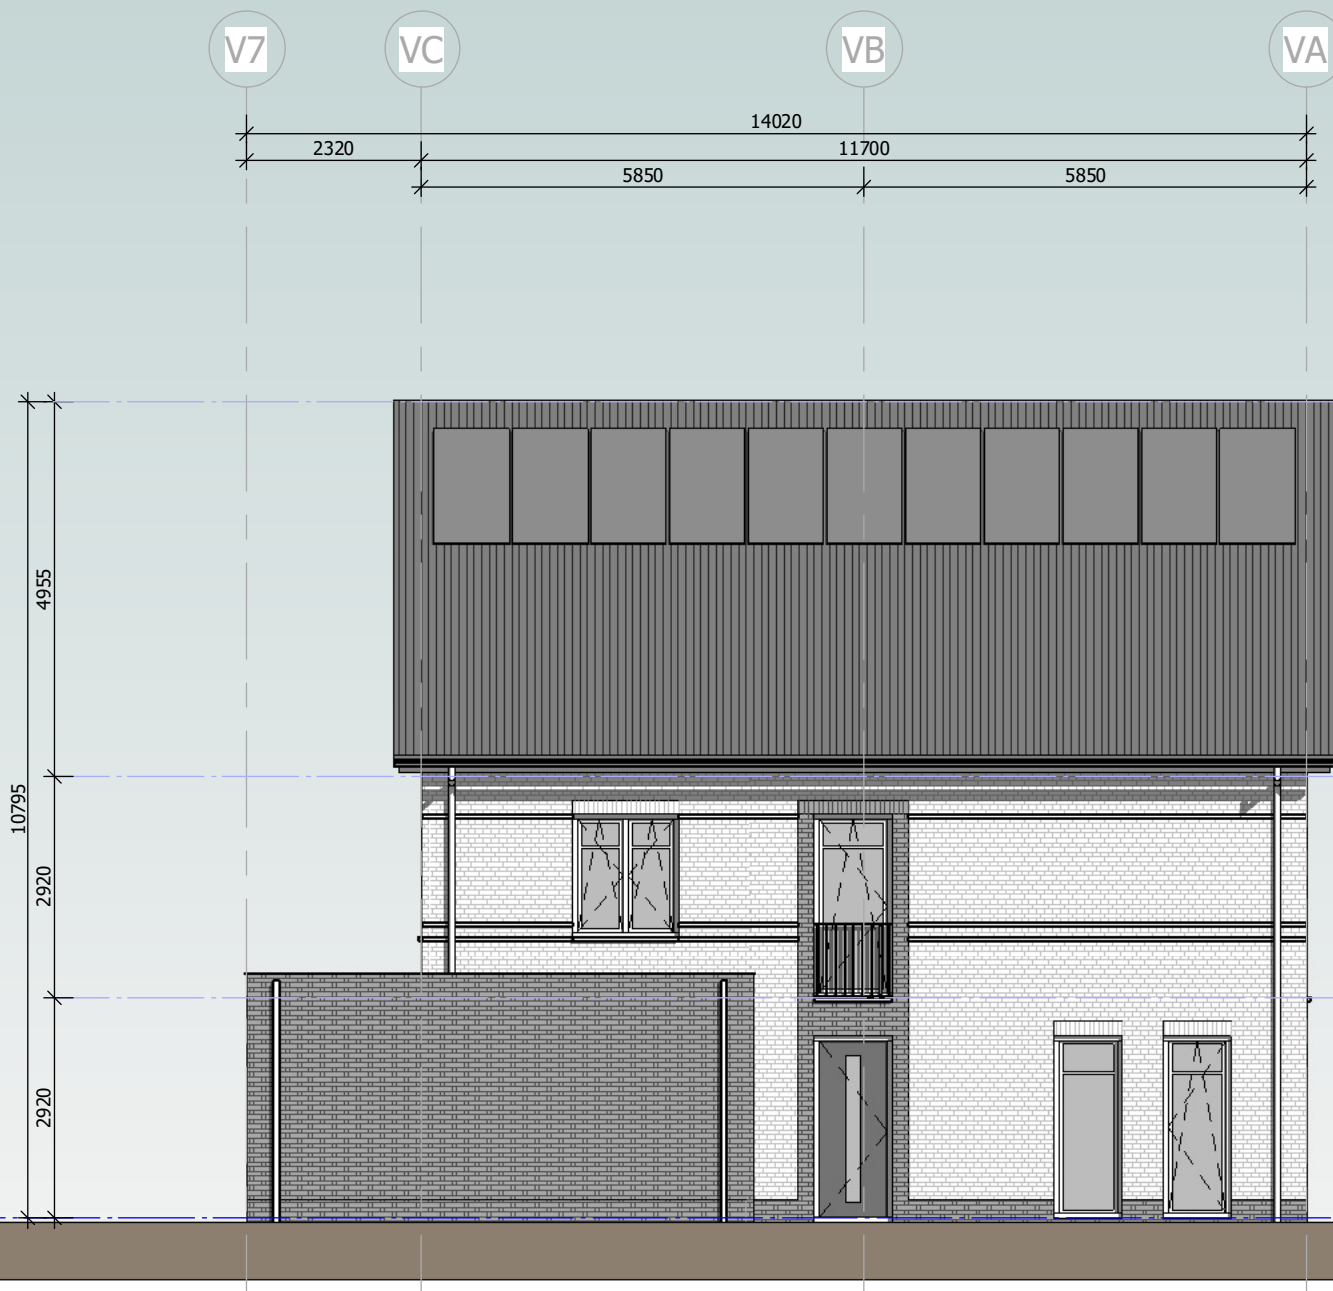


linker zijgevel vrijstaand (1:100)

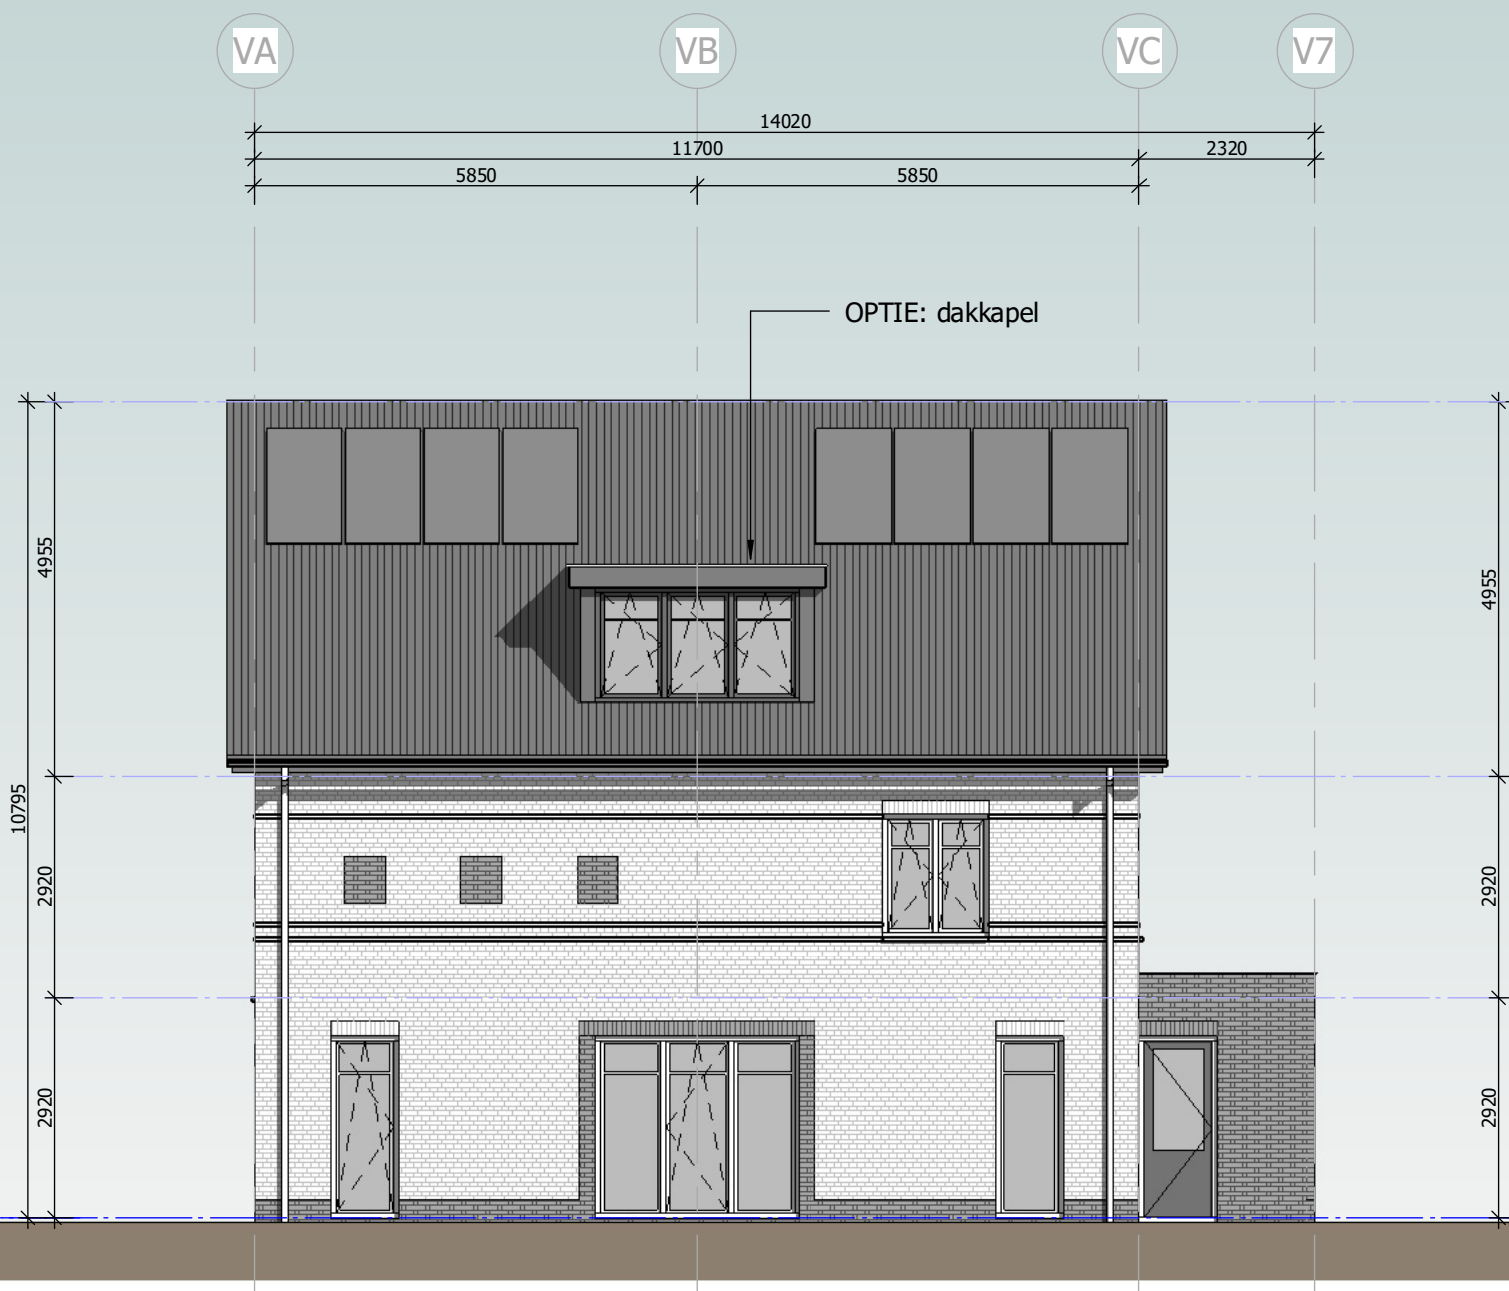


rechter zijgevel vrijstaand (1:100)

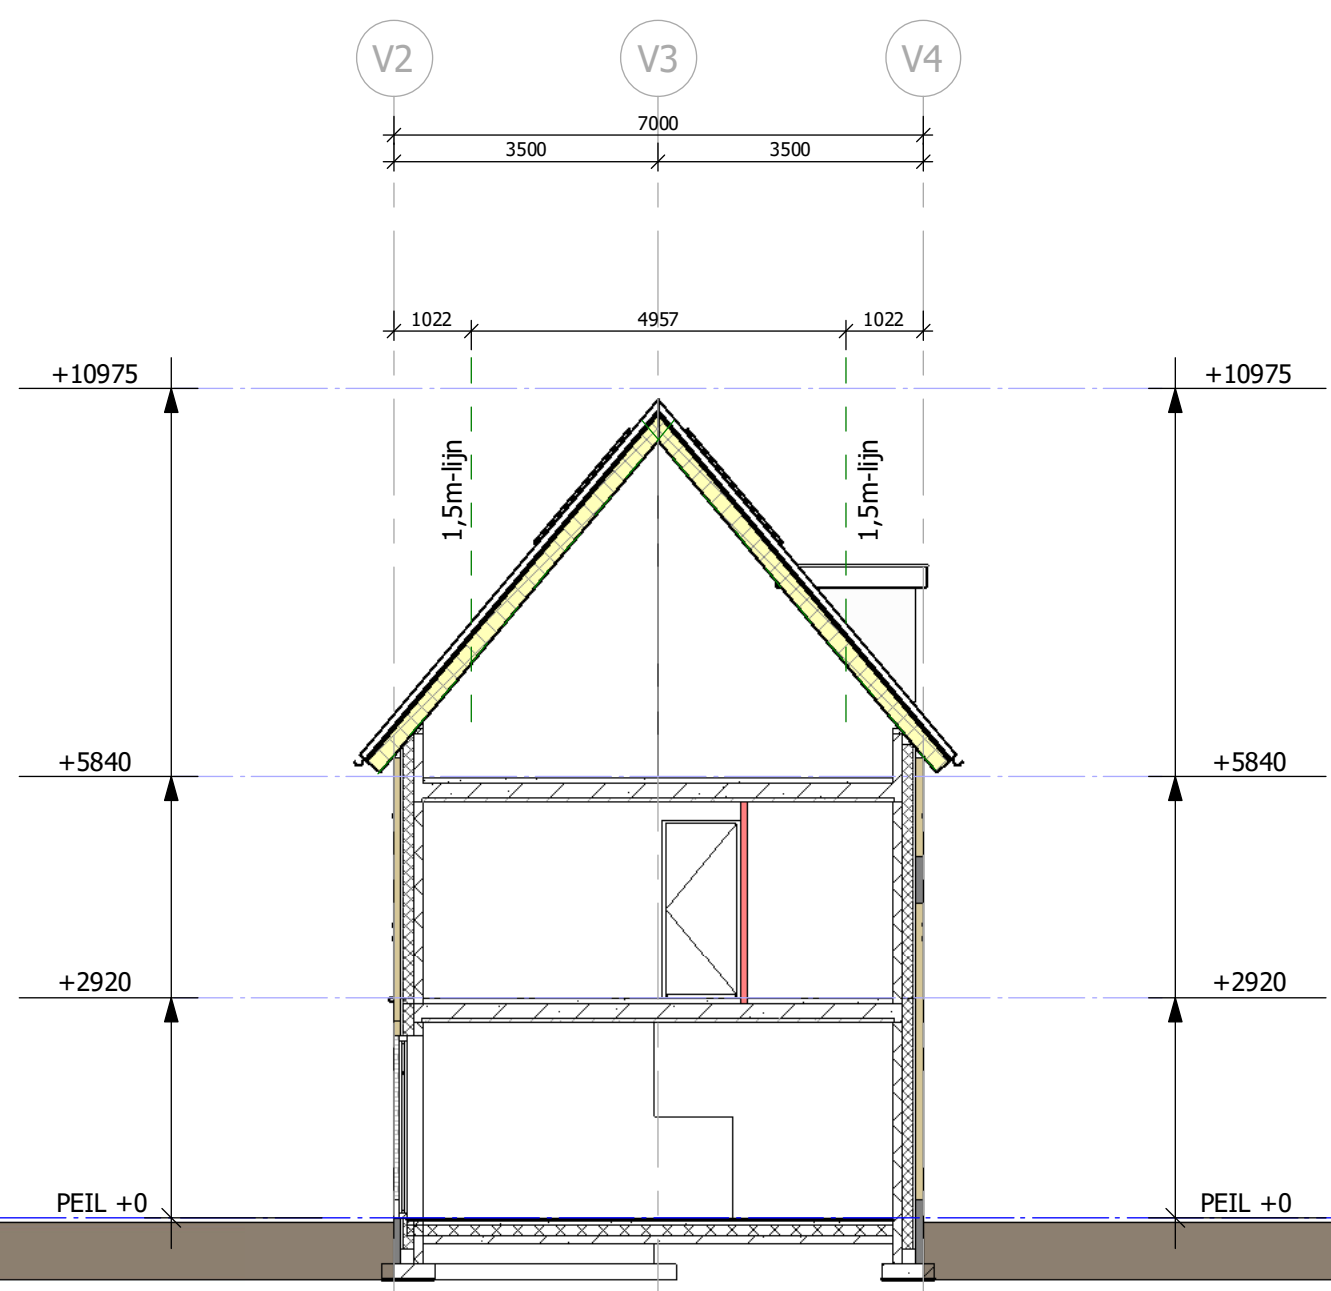


doorsnede V-V (1:100)

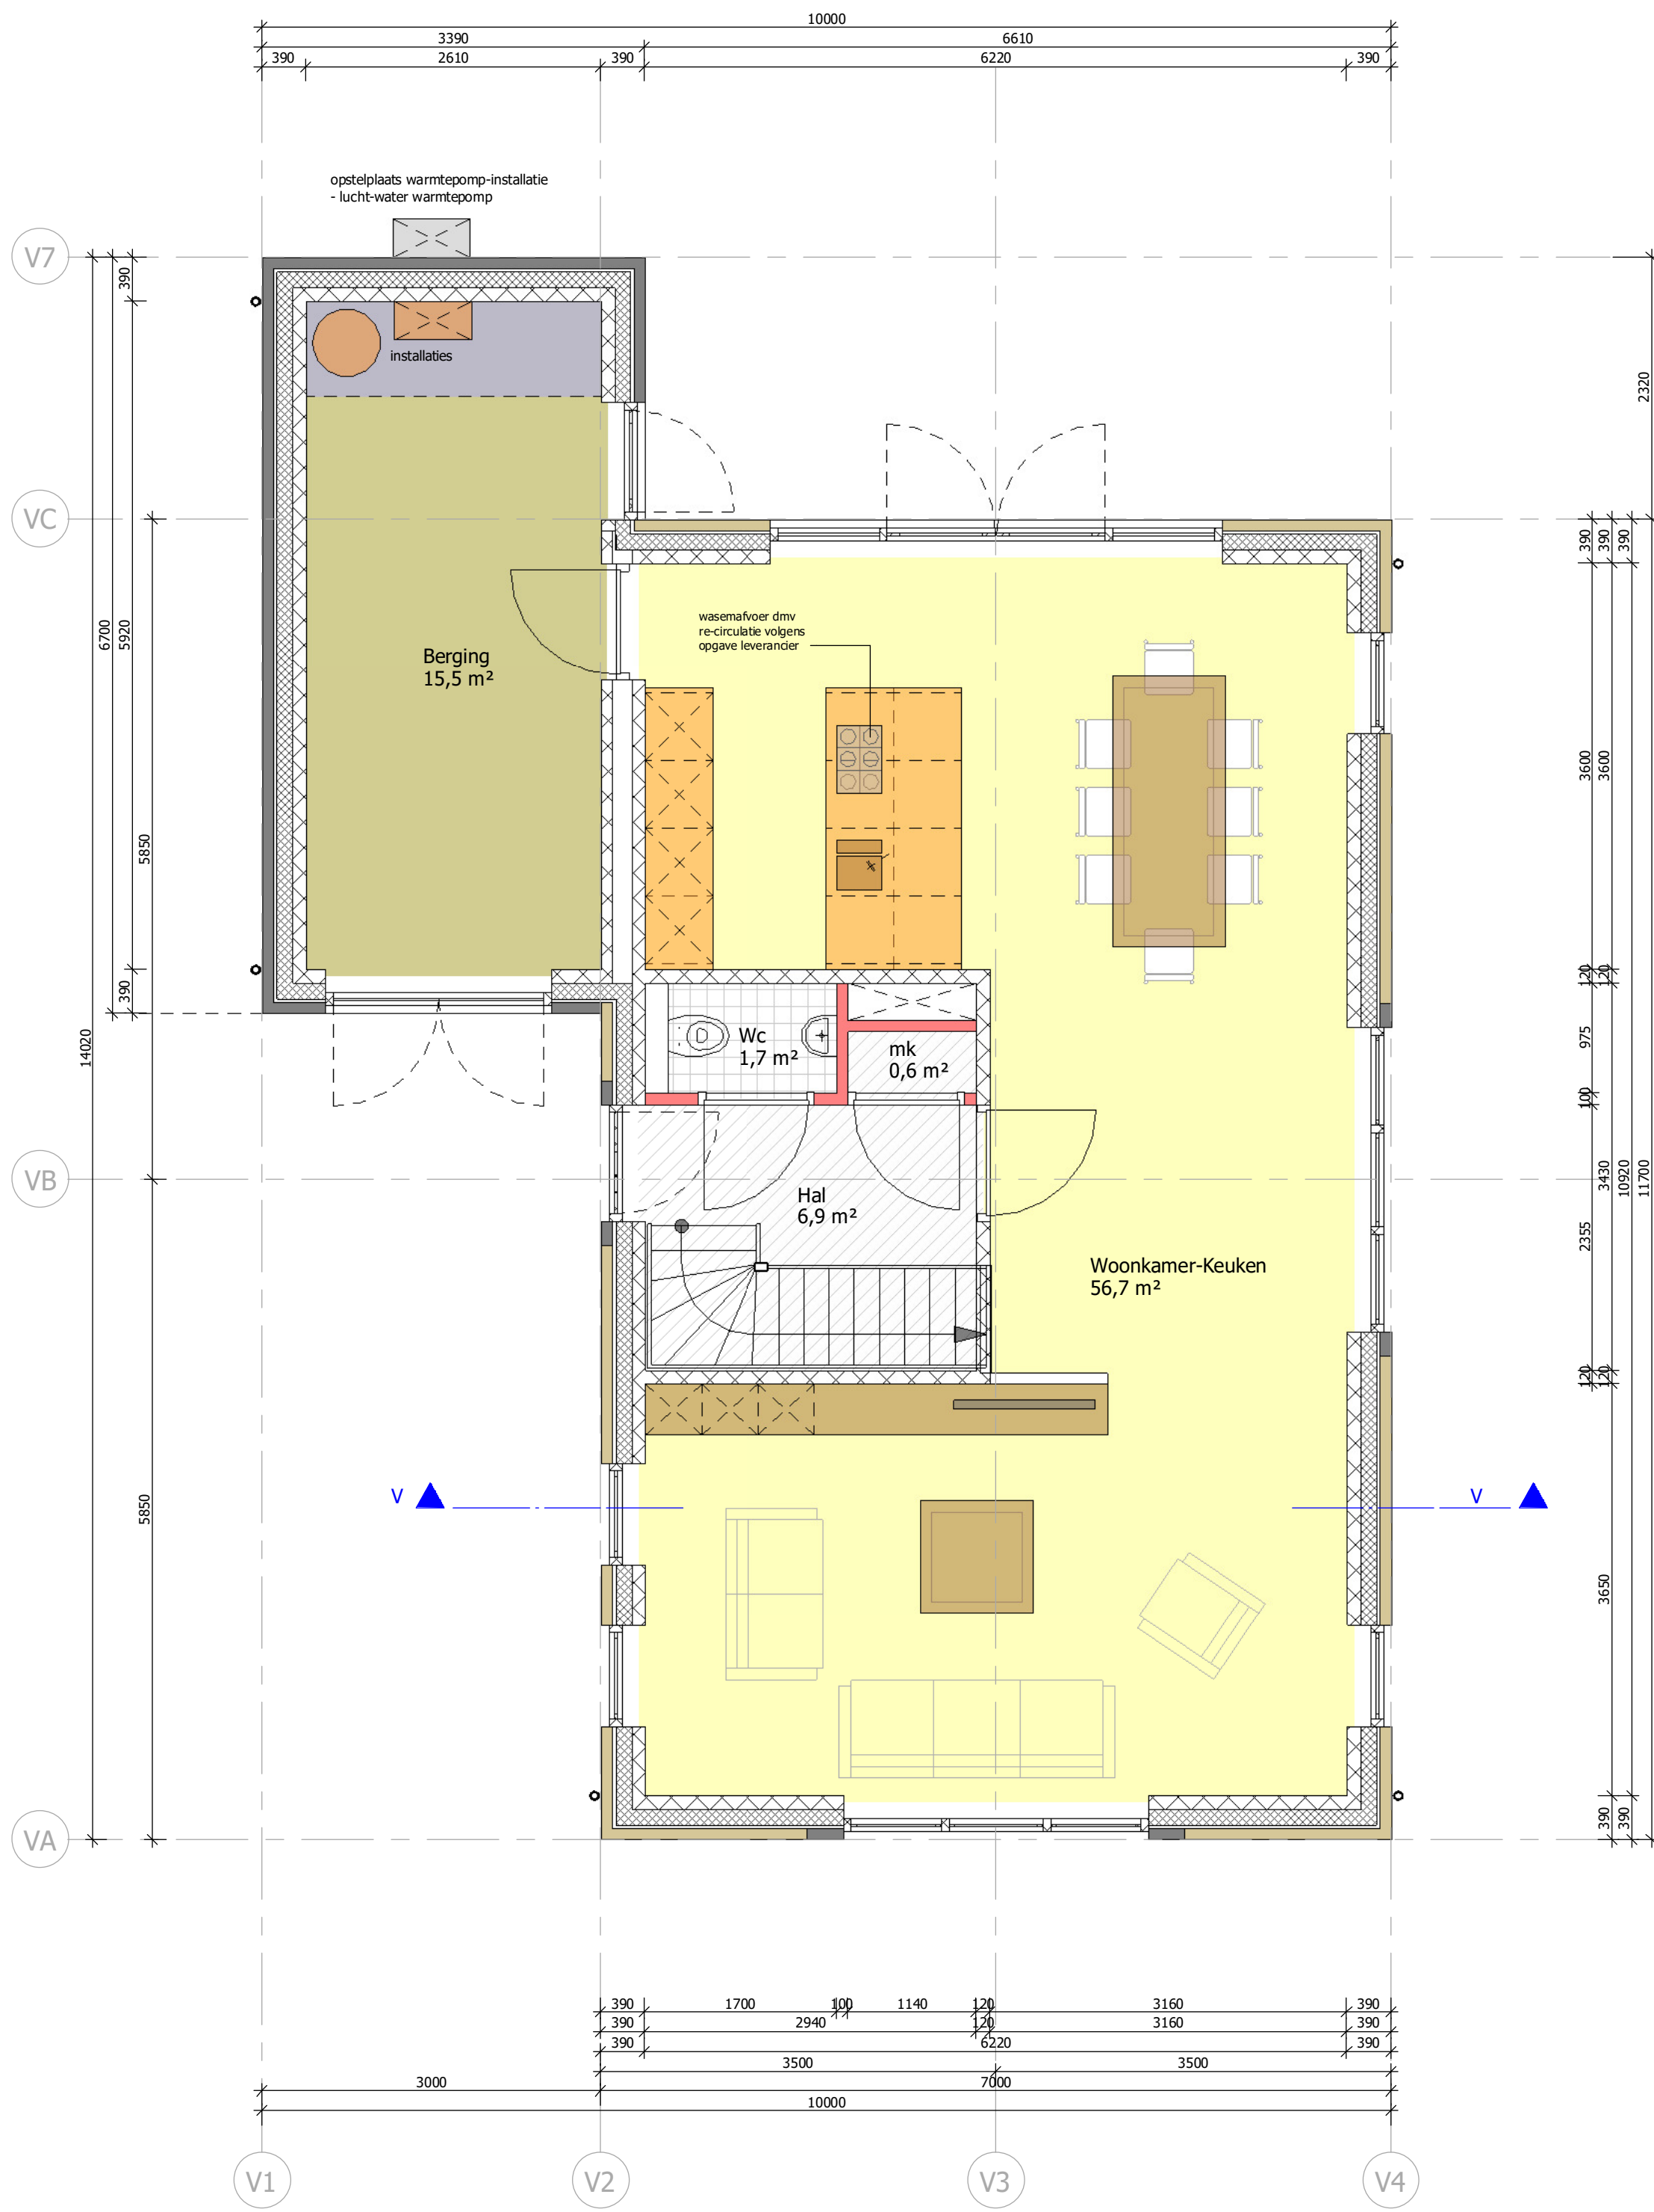


begane grond (1:50)

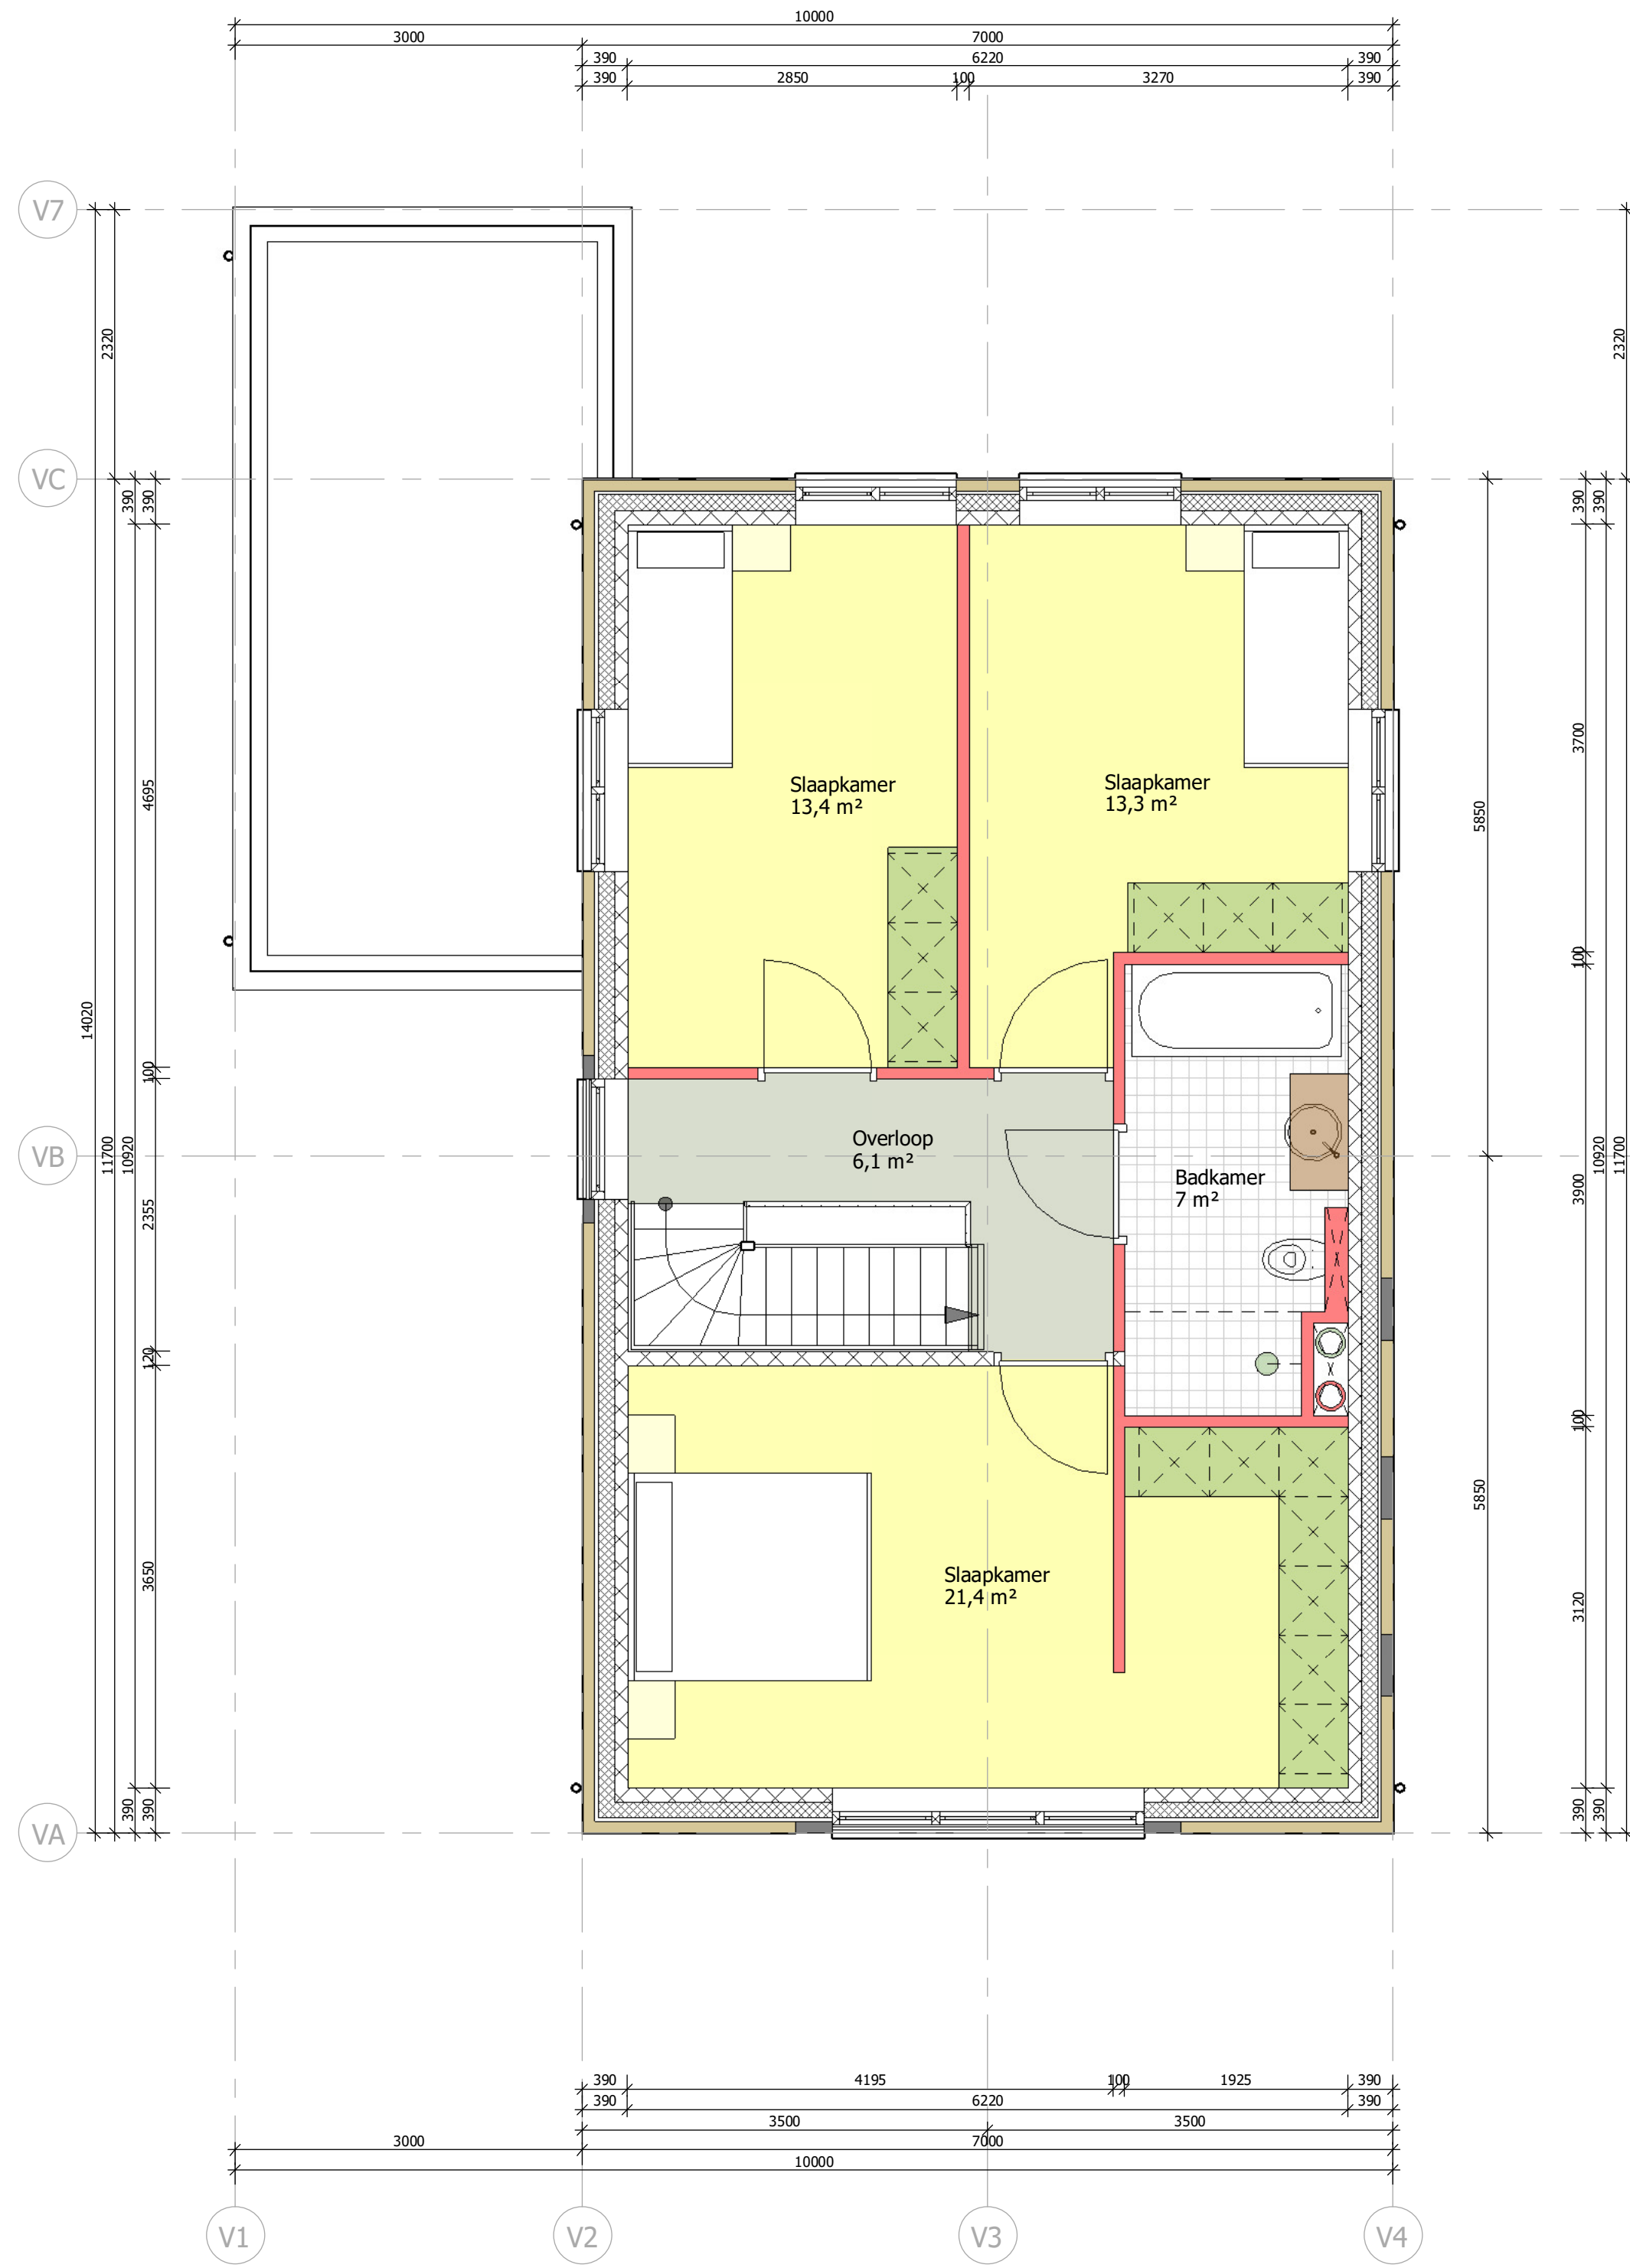

1e verdieping (1:50)

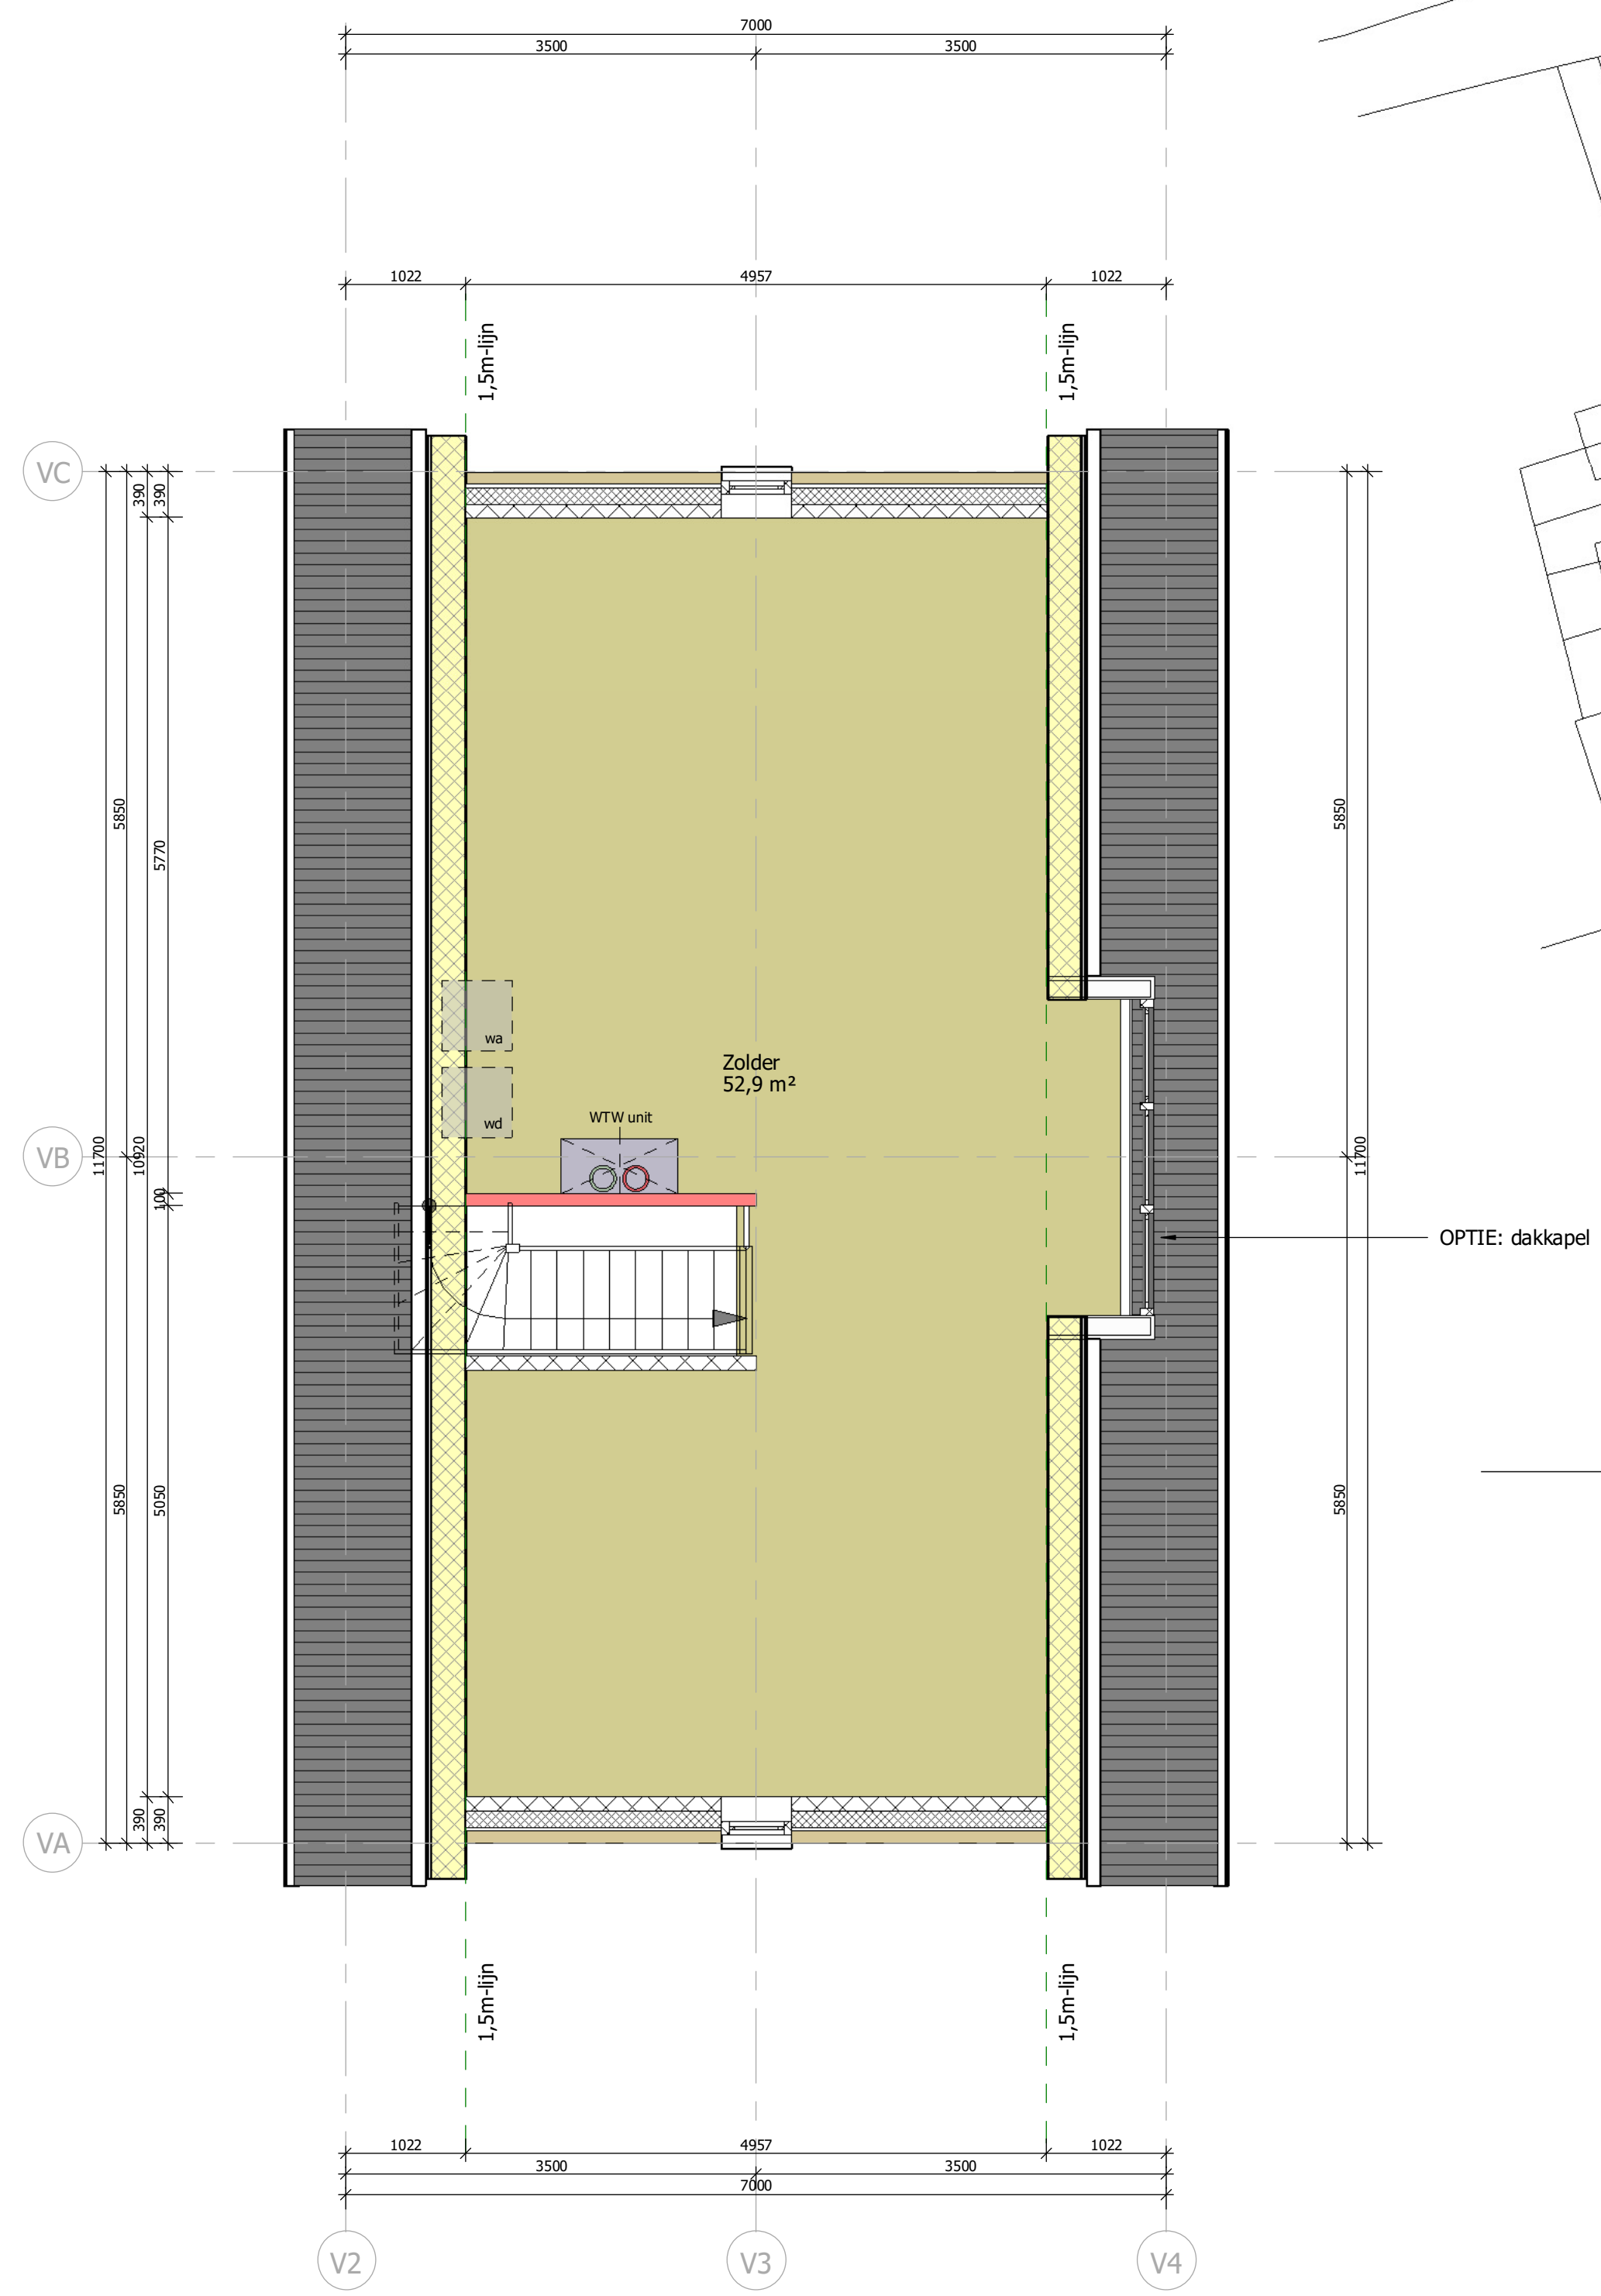

2e verdieping - (1:50)

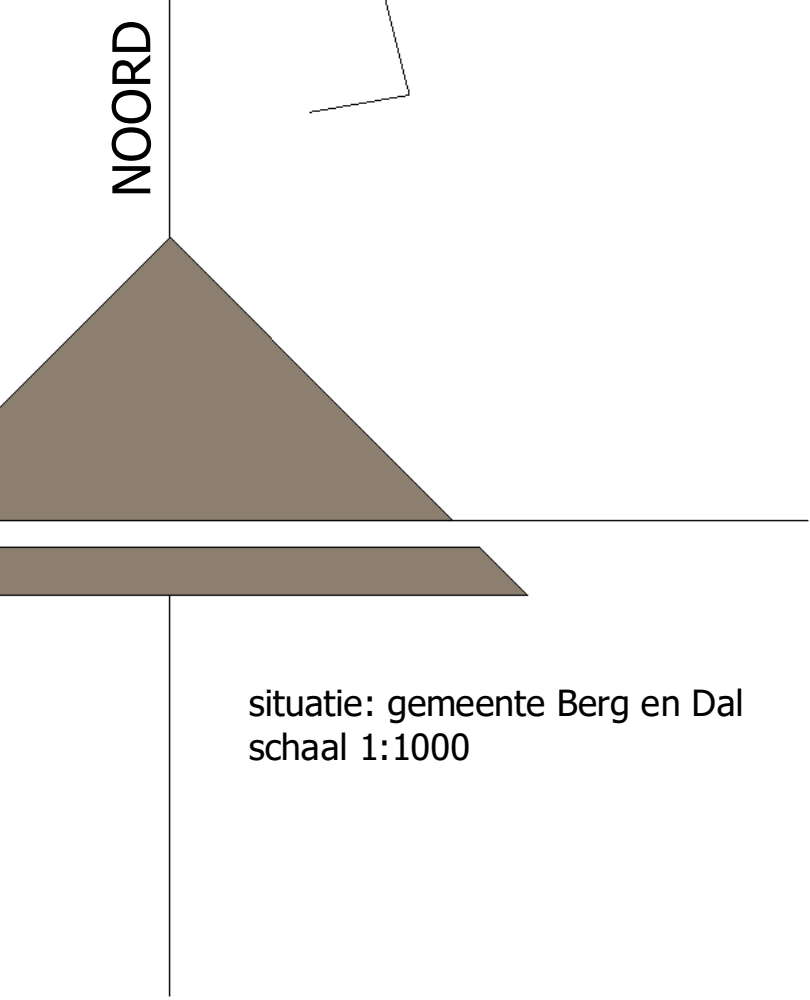

situatie: gemeente Berg en Dal
schaal 1:1000

Gewijzigd Datum Samenvatting wijziging

VAN KUPPEVELT
bouwadvies & ontwerp

Project omschrijving: Plan voor het bouwen van 5 woningen met bijgebouwen
Projectadres: Vermeeweg - Gooiseweg te Groenbreek
Tekening: Verkooptekening - vrijstaande woning
Getekend: 1. van Kuppevelt Tekeningformaat: A0
Datum: 18-09-2026
Schaal: As indicated / 1:50 / 1:100 / 1:1000
Status:
Projectnummer: 25-051
Badsnummer: V_03
Opdrachtgever: Riksen Projecten BV
De Ren 56
6562 JK
Groenbreek
info@riksenbouw.nl

Van Kuppevelt bouwadvies & ontwerp B.V.
Zaandijk 34 6506 AG Nieuwkoop
telefoon: 0653-883.014
e-mail: info@vanKuppeveltbouwadvies.nl
internet: www.vanKuppeveltbouwadvies.nl

alle gegevens op deze tekening zijn eigendom van Van Kuppevelt bouwadvies & ontwerp B.V. en mogen zonder toestemming niet worden gepubliceerd en/of toegepast